

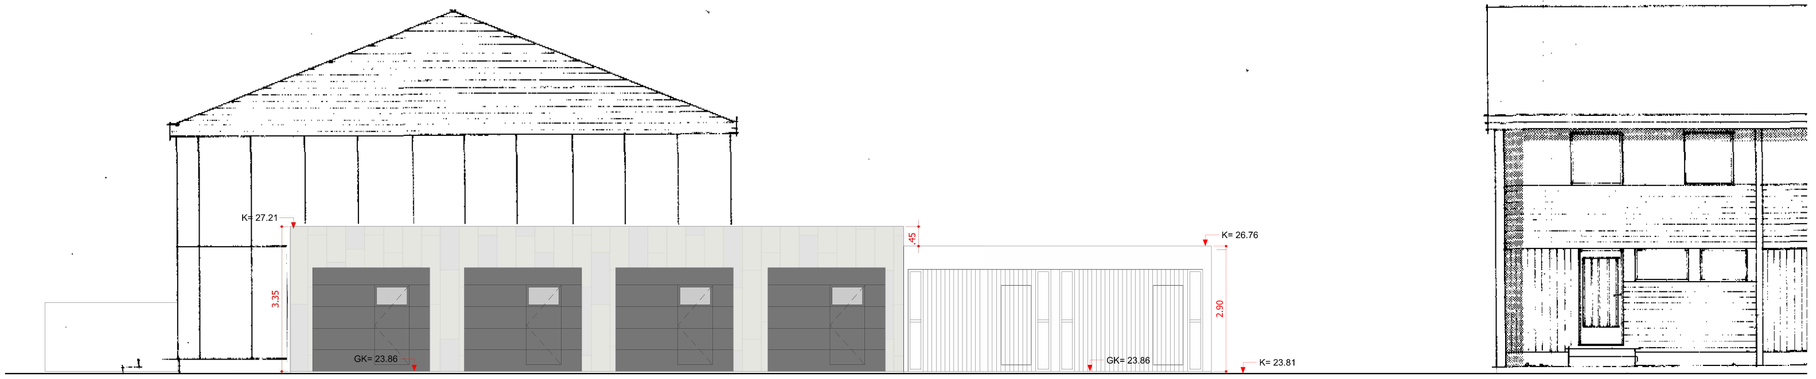


Útlit norður

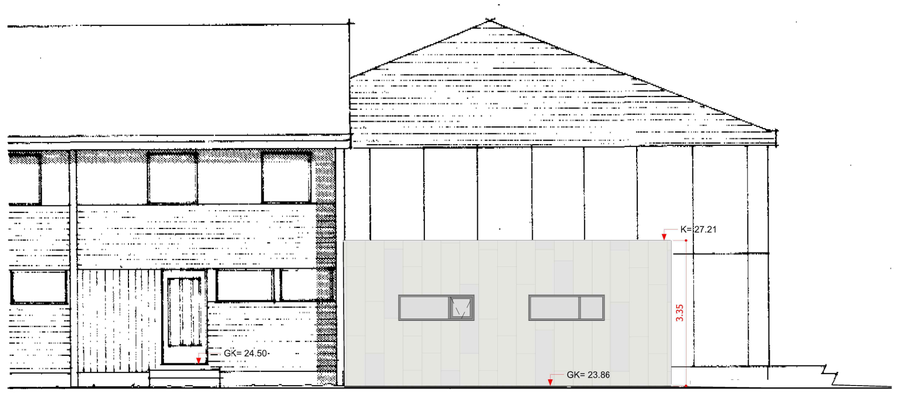

Útlit austur

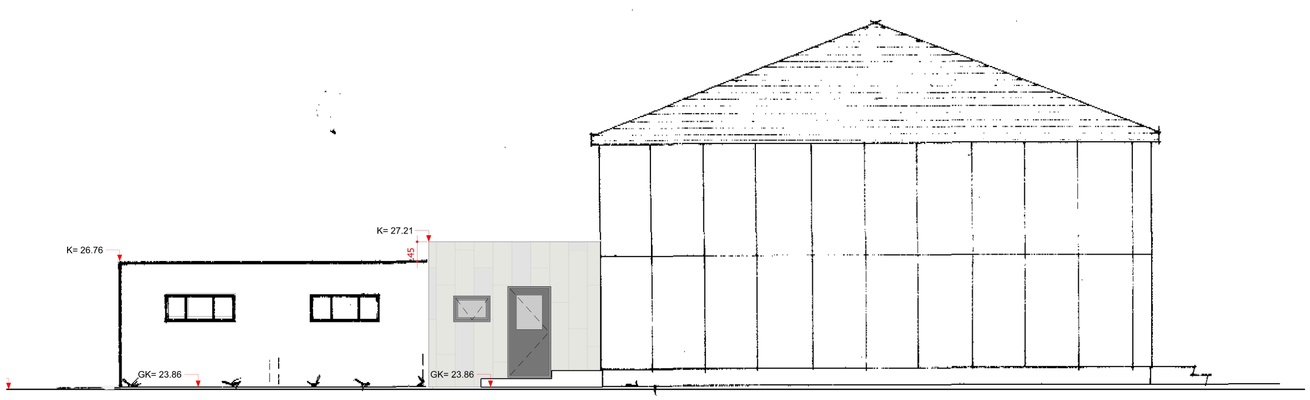

Útlit suður



Útlit vestur

Skýringar:

BO - björgunarop

ET - eldvarnarteppi

GN - gólfniðurfall

GK - gólfkóti

HL - handlaug

LR - loftræsing

R - reykskynjari

RÆ - ræstivaskur

SK - steypukóti

SL - handslökkvitæki

ÚT - flóttaleið

ÞN - þakniðurfall

Öll mál skal staðfesta á staðnum áður en smíði hefst

-

Endurskoðun: -

Dags:

Reynigrund 23-29, 200 Kópavogi

Verkefni: Bílgeymslur

Verkkaupi: Sigríður Antonsdóttir, Tómas Jónasson
Sæmundur Guðmundsson
Guðjón Már Sigurðsson, Valey Jökulsdóttir
Erla María Sigurgeirsdóttir, Ívar Unnsteinsson

Landnúmer: L115755 / L115756 / L115757 / L115758

Staðgreinar: 1000-1-70000230 / 1000-1-70000250
1000-1-70000270 / 1000-1-70000290

Aðalteikning

Efni:	Frístundahús, útlit
Matshluti:	02
Mælikvarði:	1:100
Frumstærð blaðs:	A2
Verknúmer:	2020-05
Númer teikningar:	1-XX-02-01
Hannað/teiknað:	UJ
Dagsetning útgáfu:	03.08.2021
Endurskoðað:	-

íForma

Lindasmári 22, 201 Kópavogur, kt: 680100-2840, sími: 8976818, netfang: iformapostur@gmail.com

Unnsteinn Jónsson, byggingafræðingur BFÍ kt: 250354-3129

Óheimilt er að afrita þessa teikningu að hluta til eða í heild án skriflegs leyfis höfundar.

Skjal sótt af '0000000000' dags: 11.11.2026