



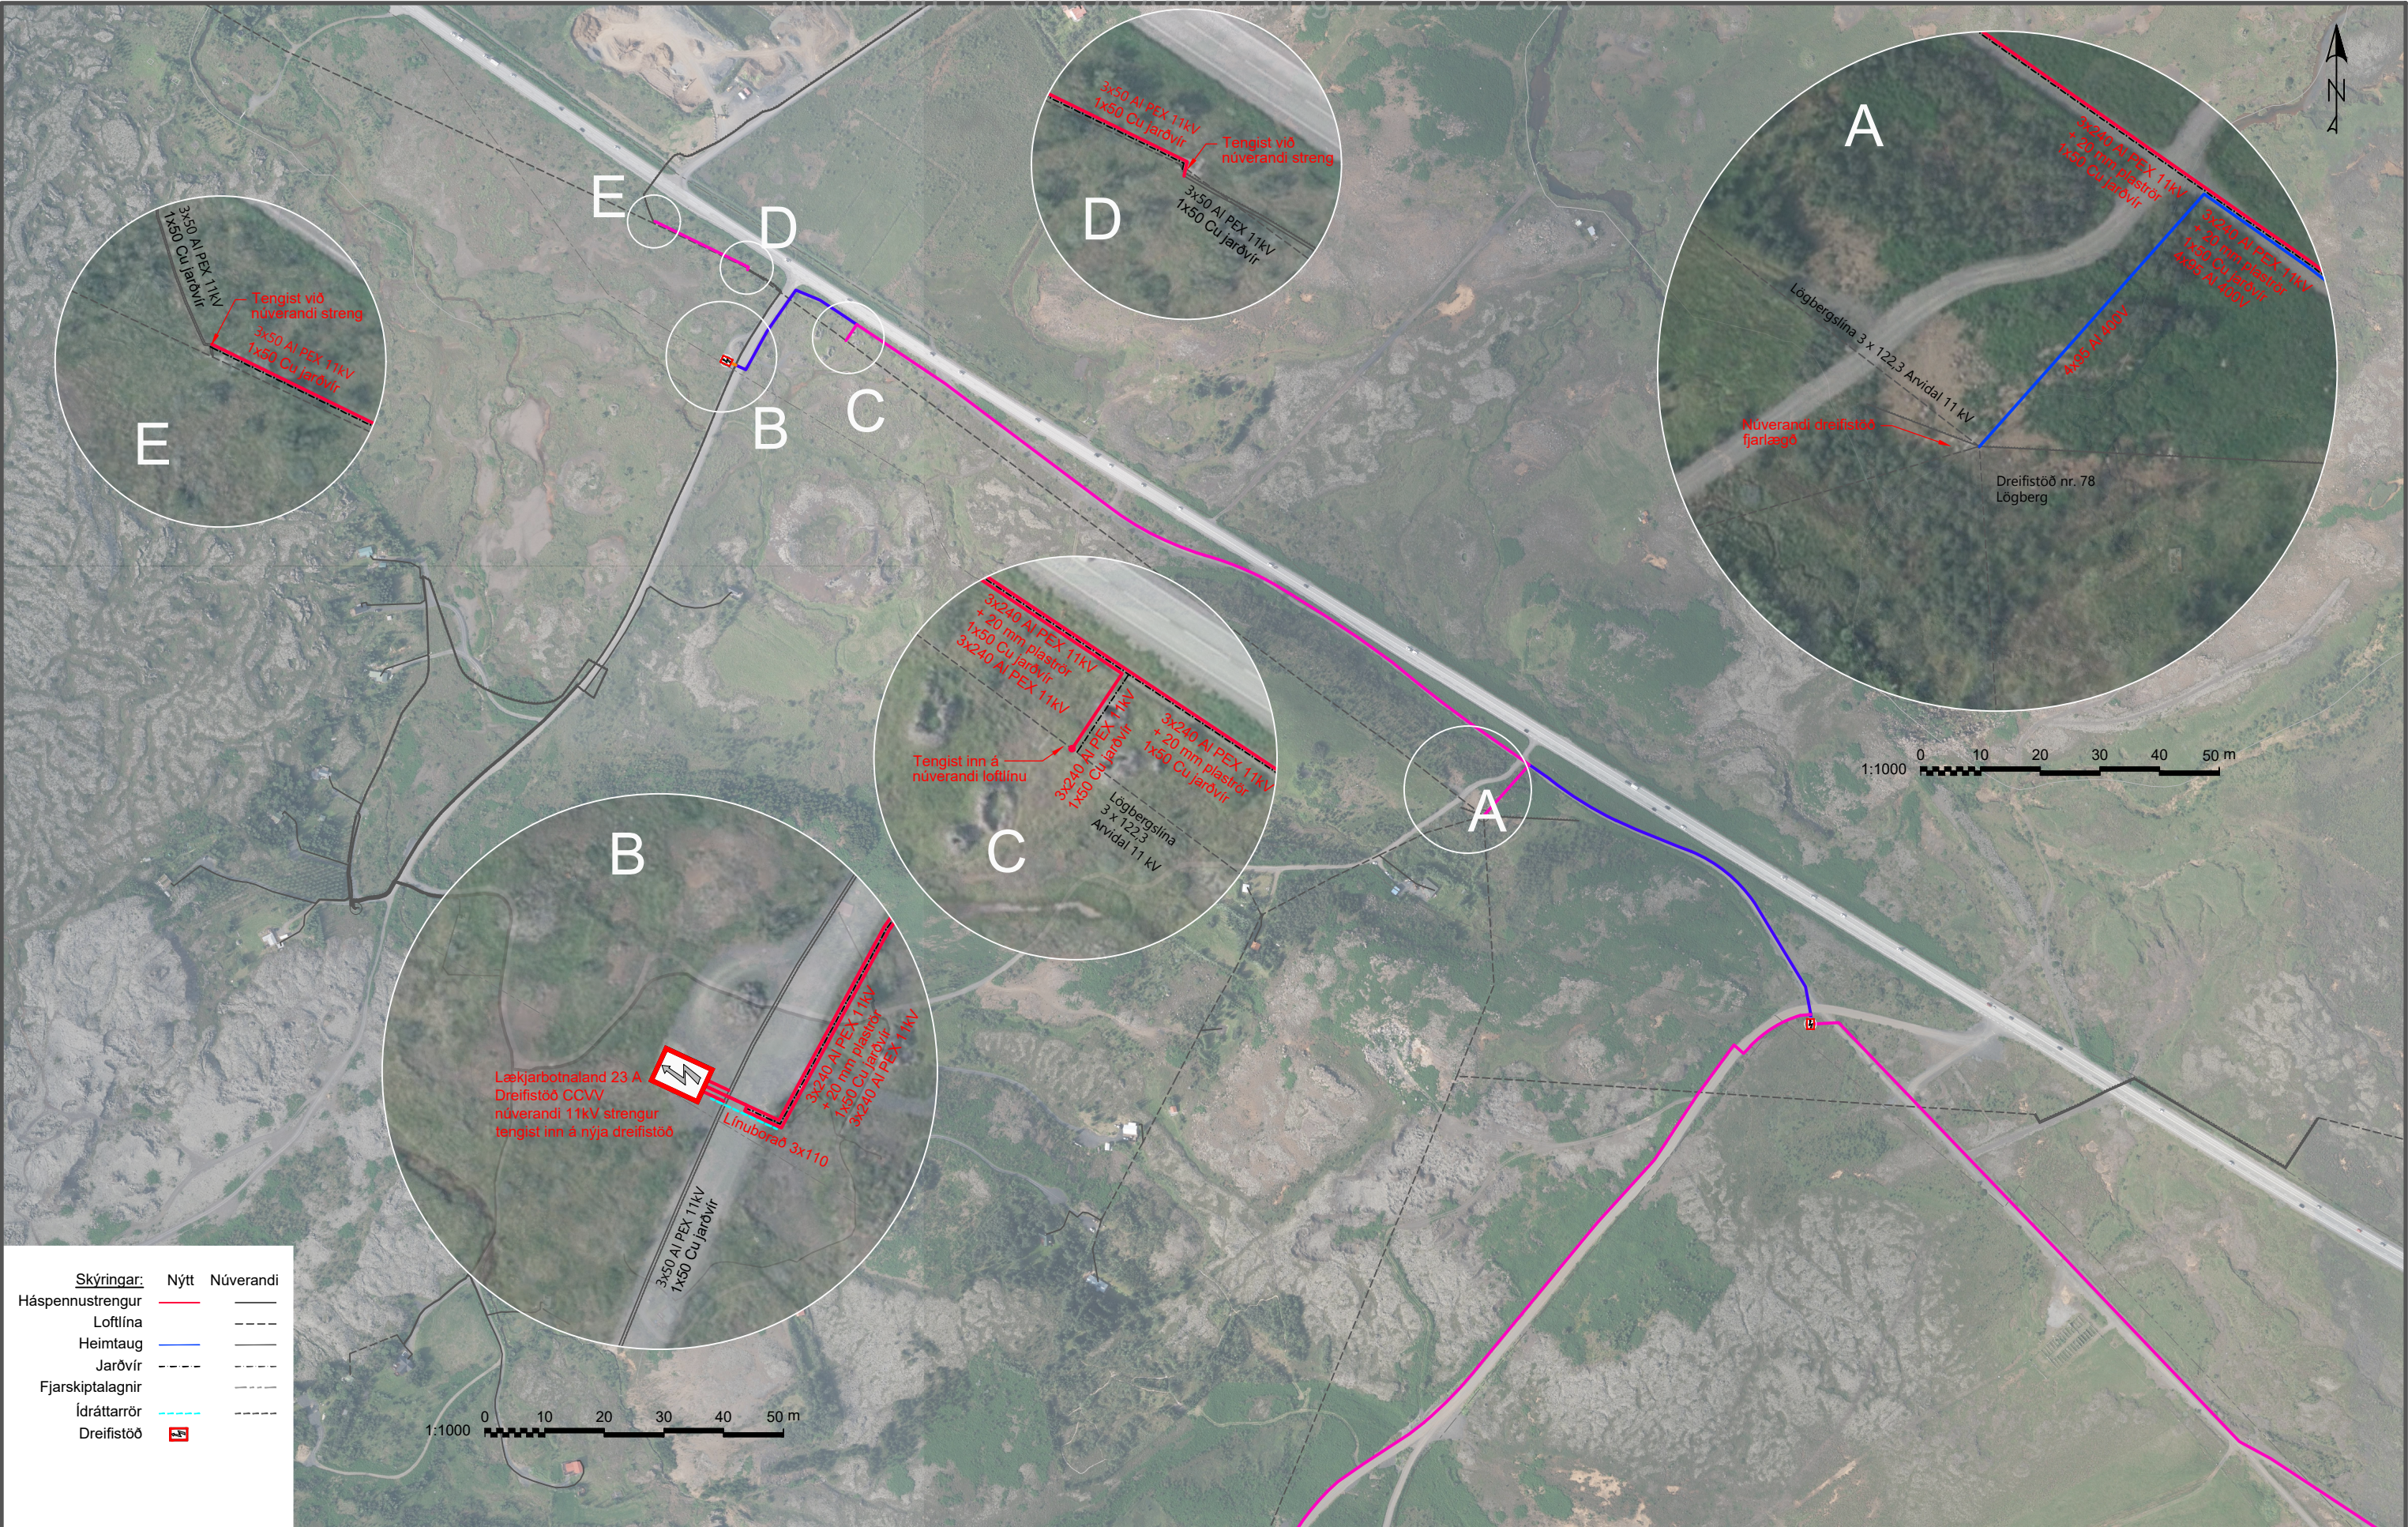

Skýringar:	Nýtt	Núverandi
Háspennustrengur	—	---
Löftlína	---	---
Heimtaug	---	---
Jarðvír	---	---
Fjarskiptalagnir	---	---
Ídráttarrör	---	---
Dreifistöð	⚡	---

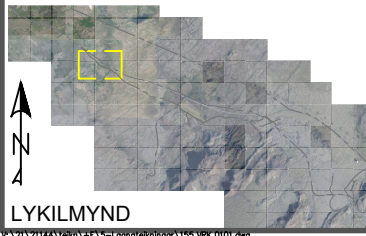

Sjá snið og skýringar á teikningu
180.VRK.0001
LAV-860 og 130-ORr-0002
Notist ekki sem heimild til graftar.
Verktaki skal leita nákvæmra upplýsinga um lagnir hjá viðkomandi
veitustofnunum áður en framkvæmdir hefjast við hvern verkafanga
og fá staðsetningu þeirra mældu inn ef mögulegt er

1:5000

0 50 100 150 200 250 m

FRUMSTÆRÐ BLAÐS A3

HNITAKERFI: ISN93
HÆÐAKERFI: LANDSHÆÐAKERFI

VARÐHÆSPENNA 1
Fylgja skal skjali LBV-201
vegna vinnu nærri háspennu.

Snið 1 - Plægning: 1 Strengur
Snið 2 - Plægning: 2 Strengir
Snið 3 - Plægning: 3 Strengir
Snið 4 - Gröftur: D900xB600

DRÖG

2021-06-25 13:49

A	2021-05-10	VERKTEIKNING	KJ / EbL / KJ
Útg.	Dags.	Lýsing	Han./Yfirf./Samþ.

Verkfang: 21144
Teiknað: SöJ
Hannað: KJ
Yfirfarið: EbL
Samþykkt: KJ

Kvarði: 1:5000

LÖGBERGSLÍNA, BLÁFJALLASVÆÐI

STRENGLÖGN

Rafmagn

Grunnmynd 11

VEITUR

Dags. 2021-04-28 Verkefnisnr. 21003302 Teikn.nr. 155.VRK.0011

A