






GÖTUMYNDIN Í DAG

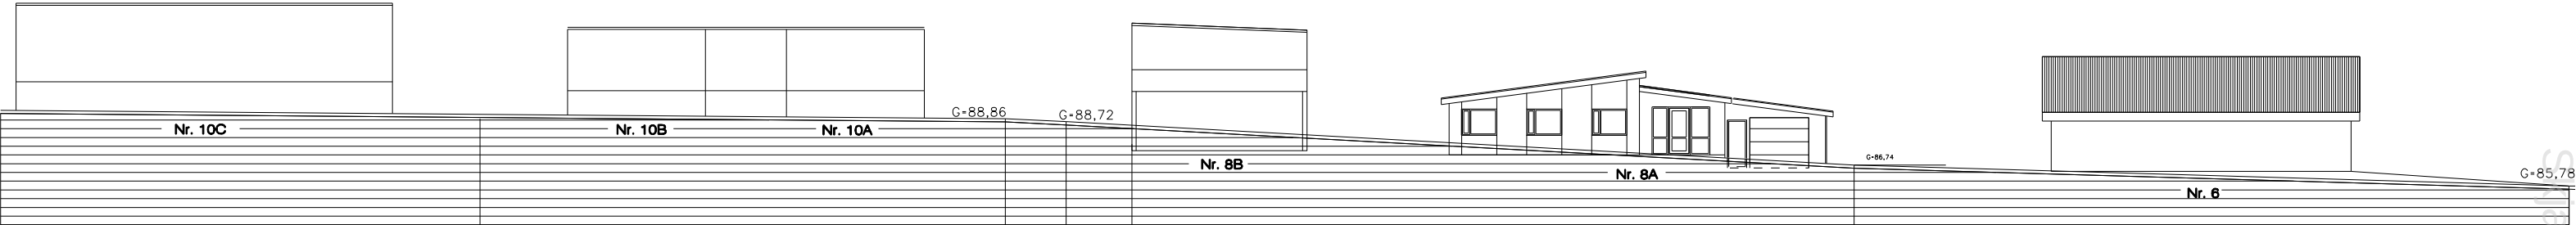

GÖTUMYNDIN SAMKVÆMT TILLÖGUNNI

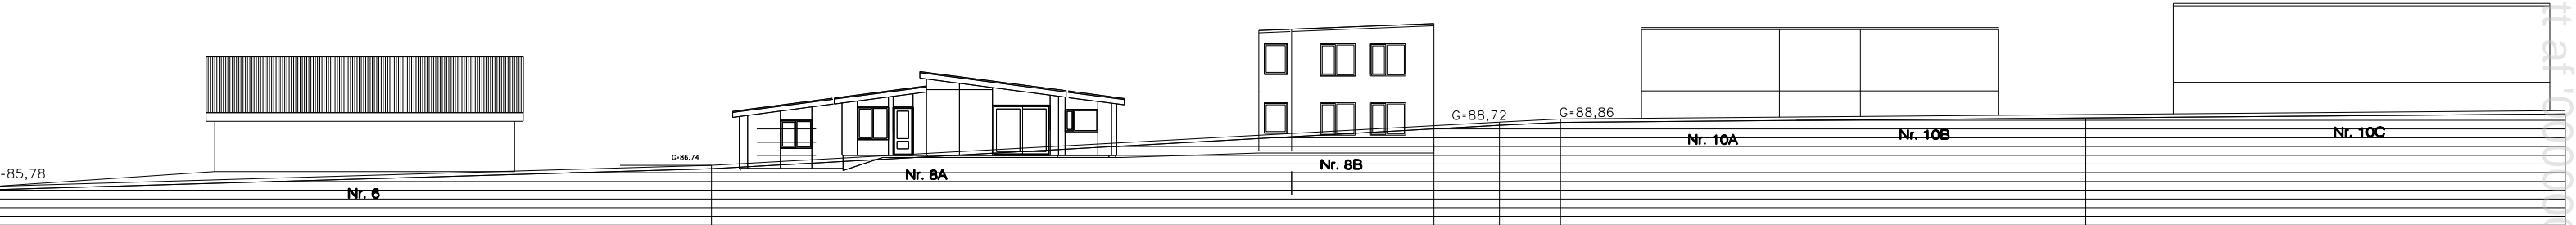

TILLAGAN SÉÐ FRÁ NORDRI

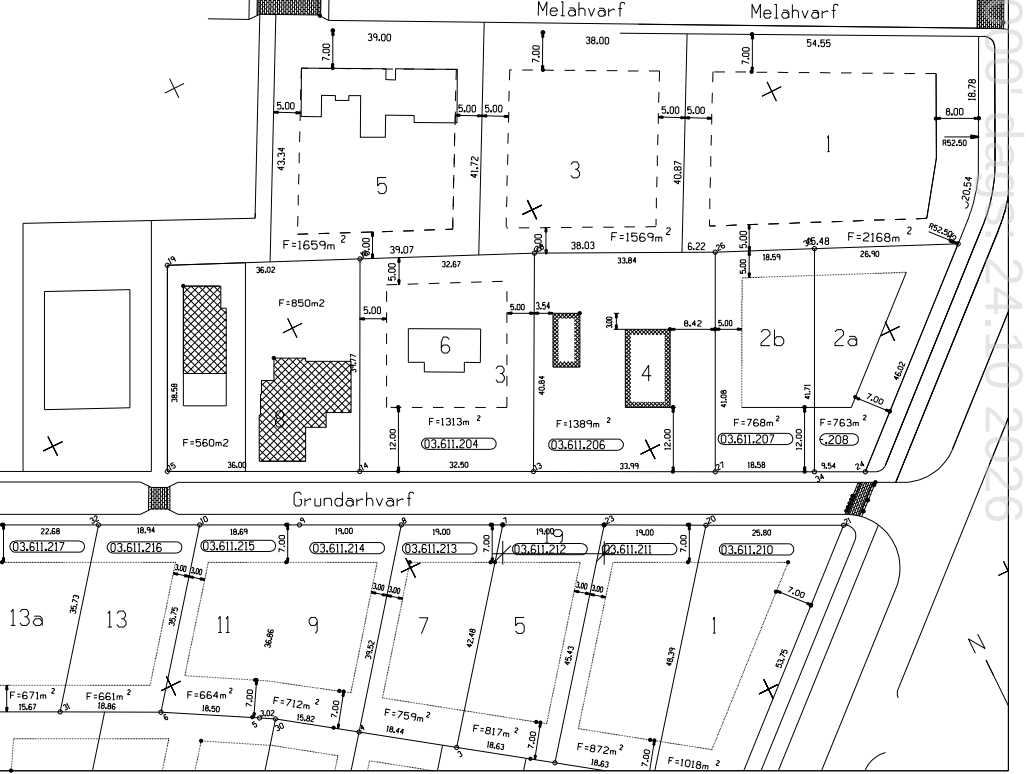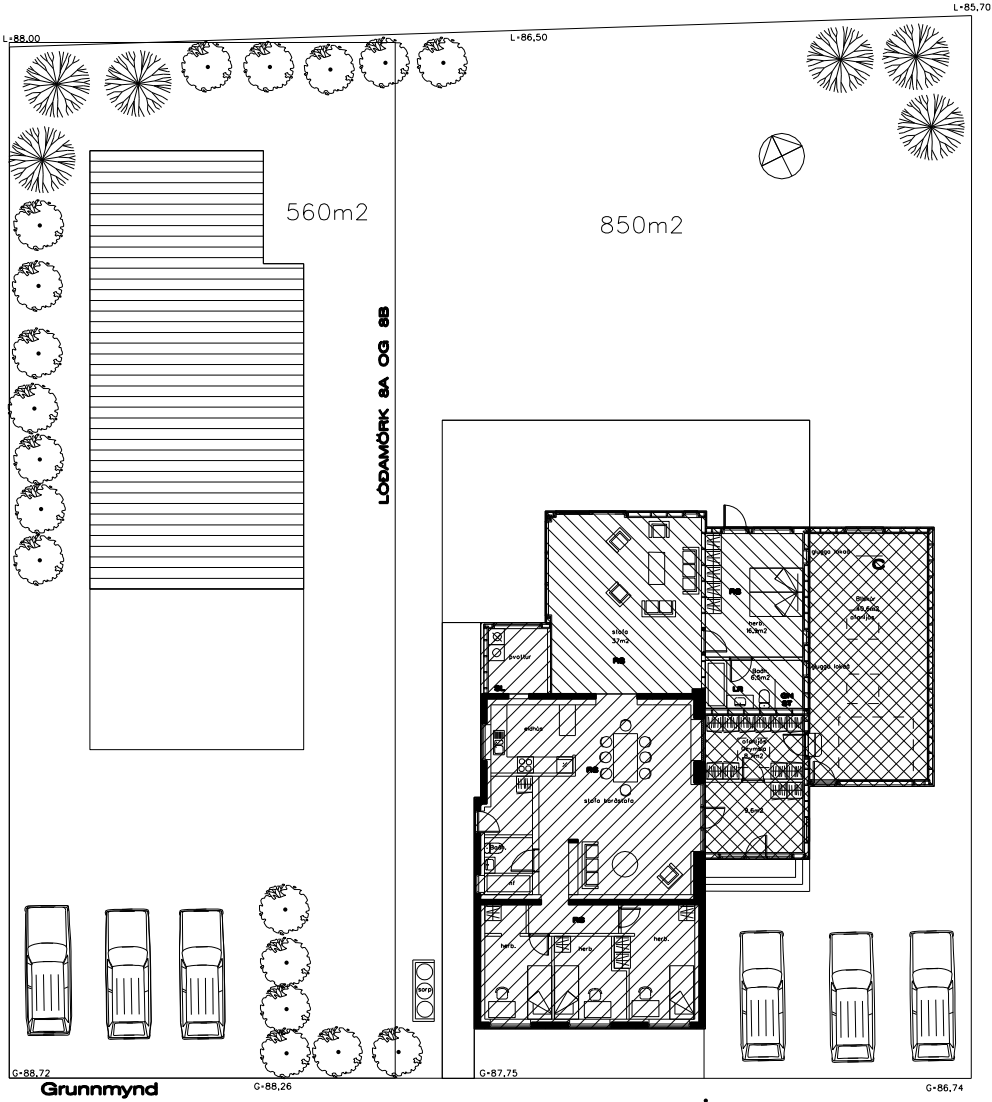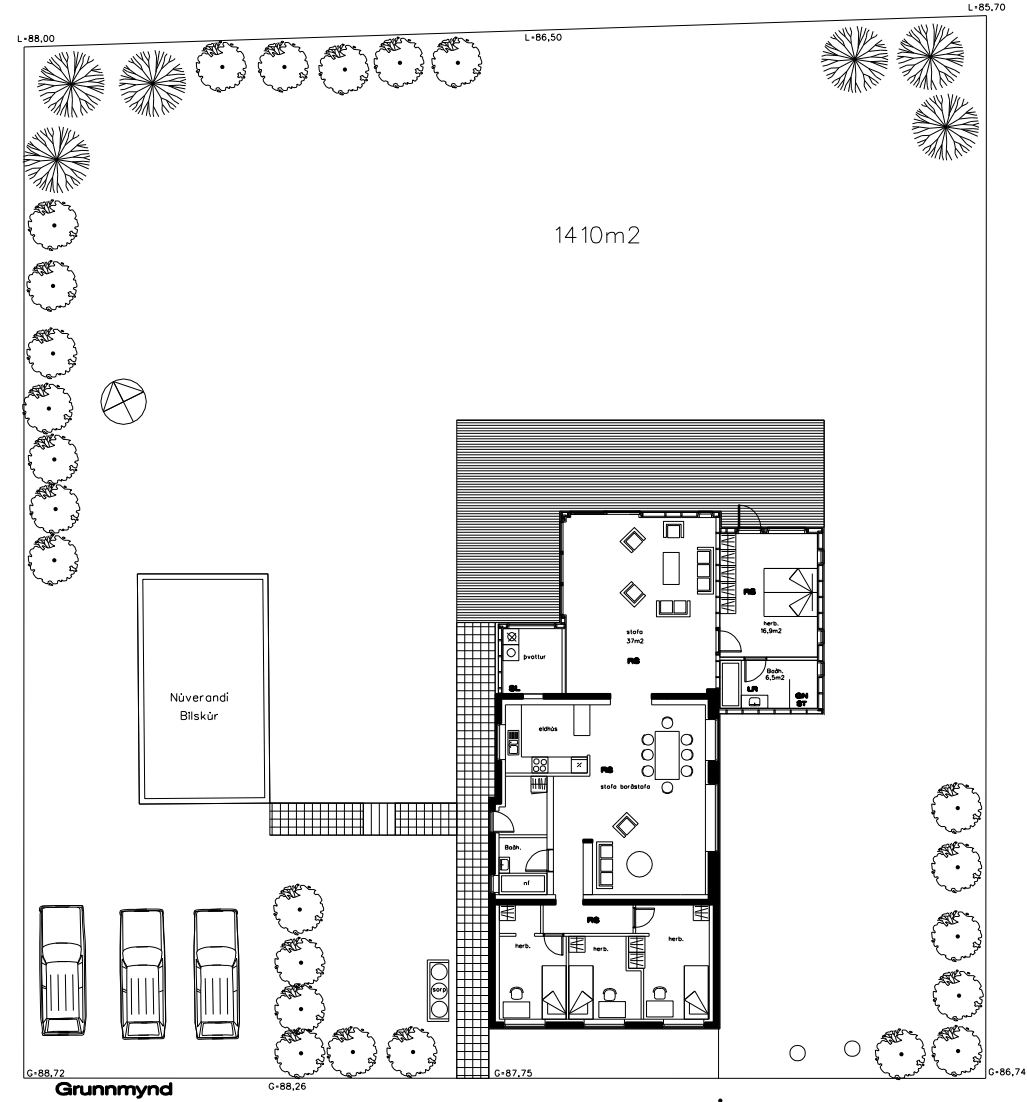

AFSTÖÐUMYND

GRUNÐARHVARF 8

Viðbygging, uppskipting lóðar og nýtt hús
Dags : 10.september| 2025
Mk 1:200
BLAD: 2

SVEINN ÍVARSSON ARKITEKT F.A.Í.

LYNGHÁLSÍ 3 110 R.VÍK SÍMI 567-9006 FAX 567-2781 KT. 130254-7649
SVEINN ÍVARSSON e.h.f. GRUNÐARHVARFÍ9 KÓPAVOGI KT: 550296 2339