




FÍFUHAMMSVEGUR - 3 GATNAMÓT

ENDURBÆTUR GATNAMÓTA & ENDURNÝJUN UMFERÐARLJÓSA

Umsókn um framkvæmdaleyfi

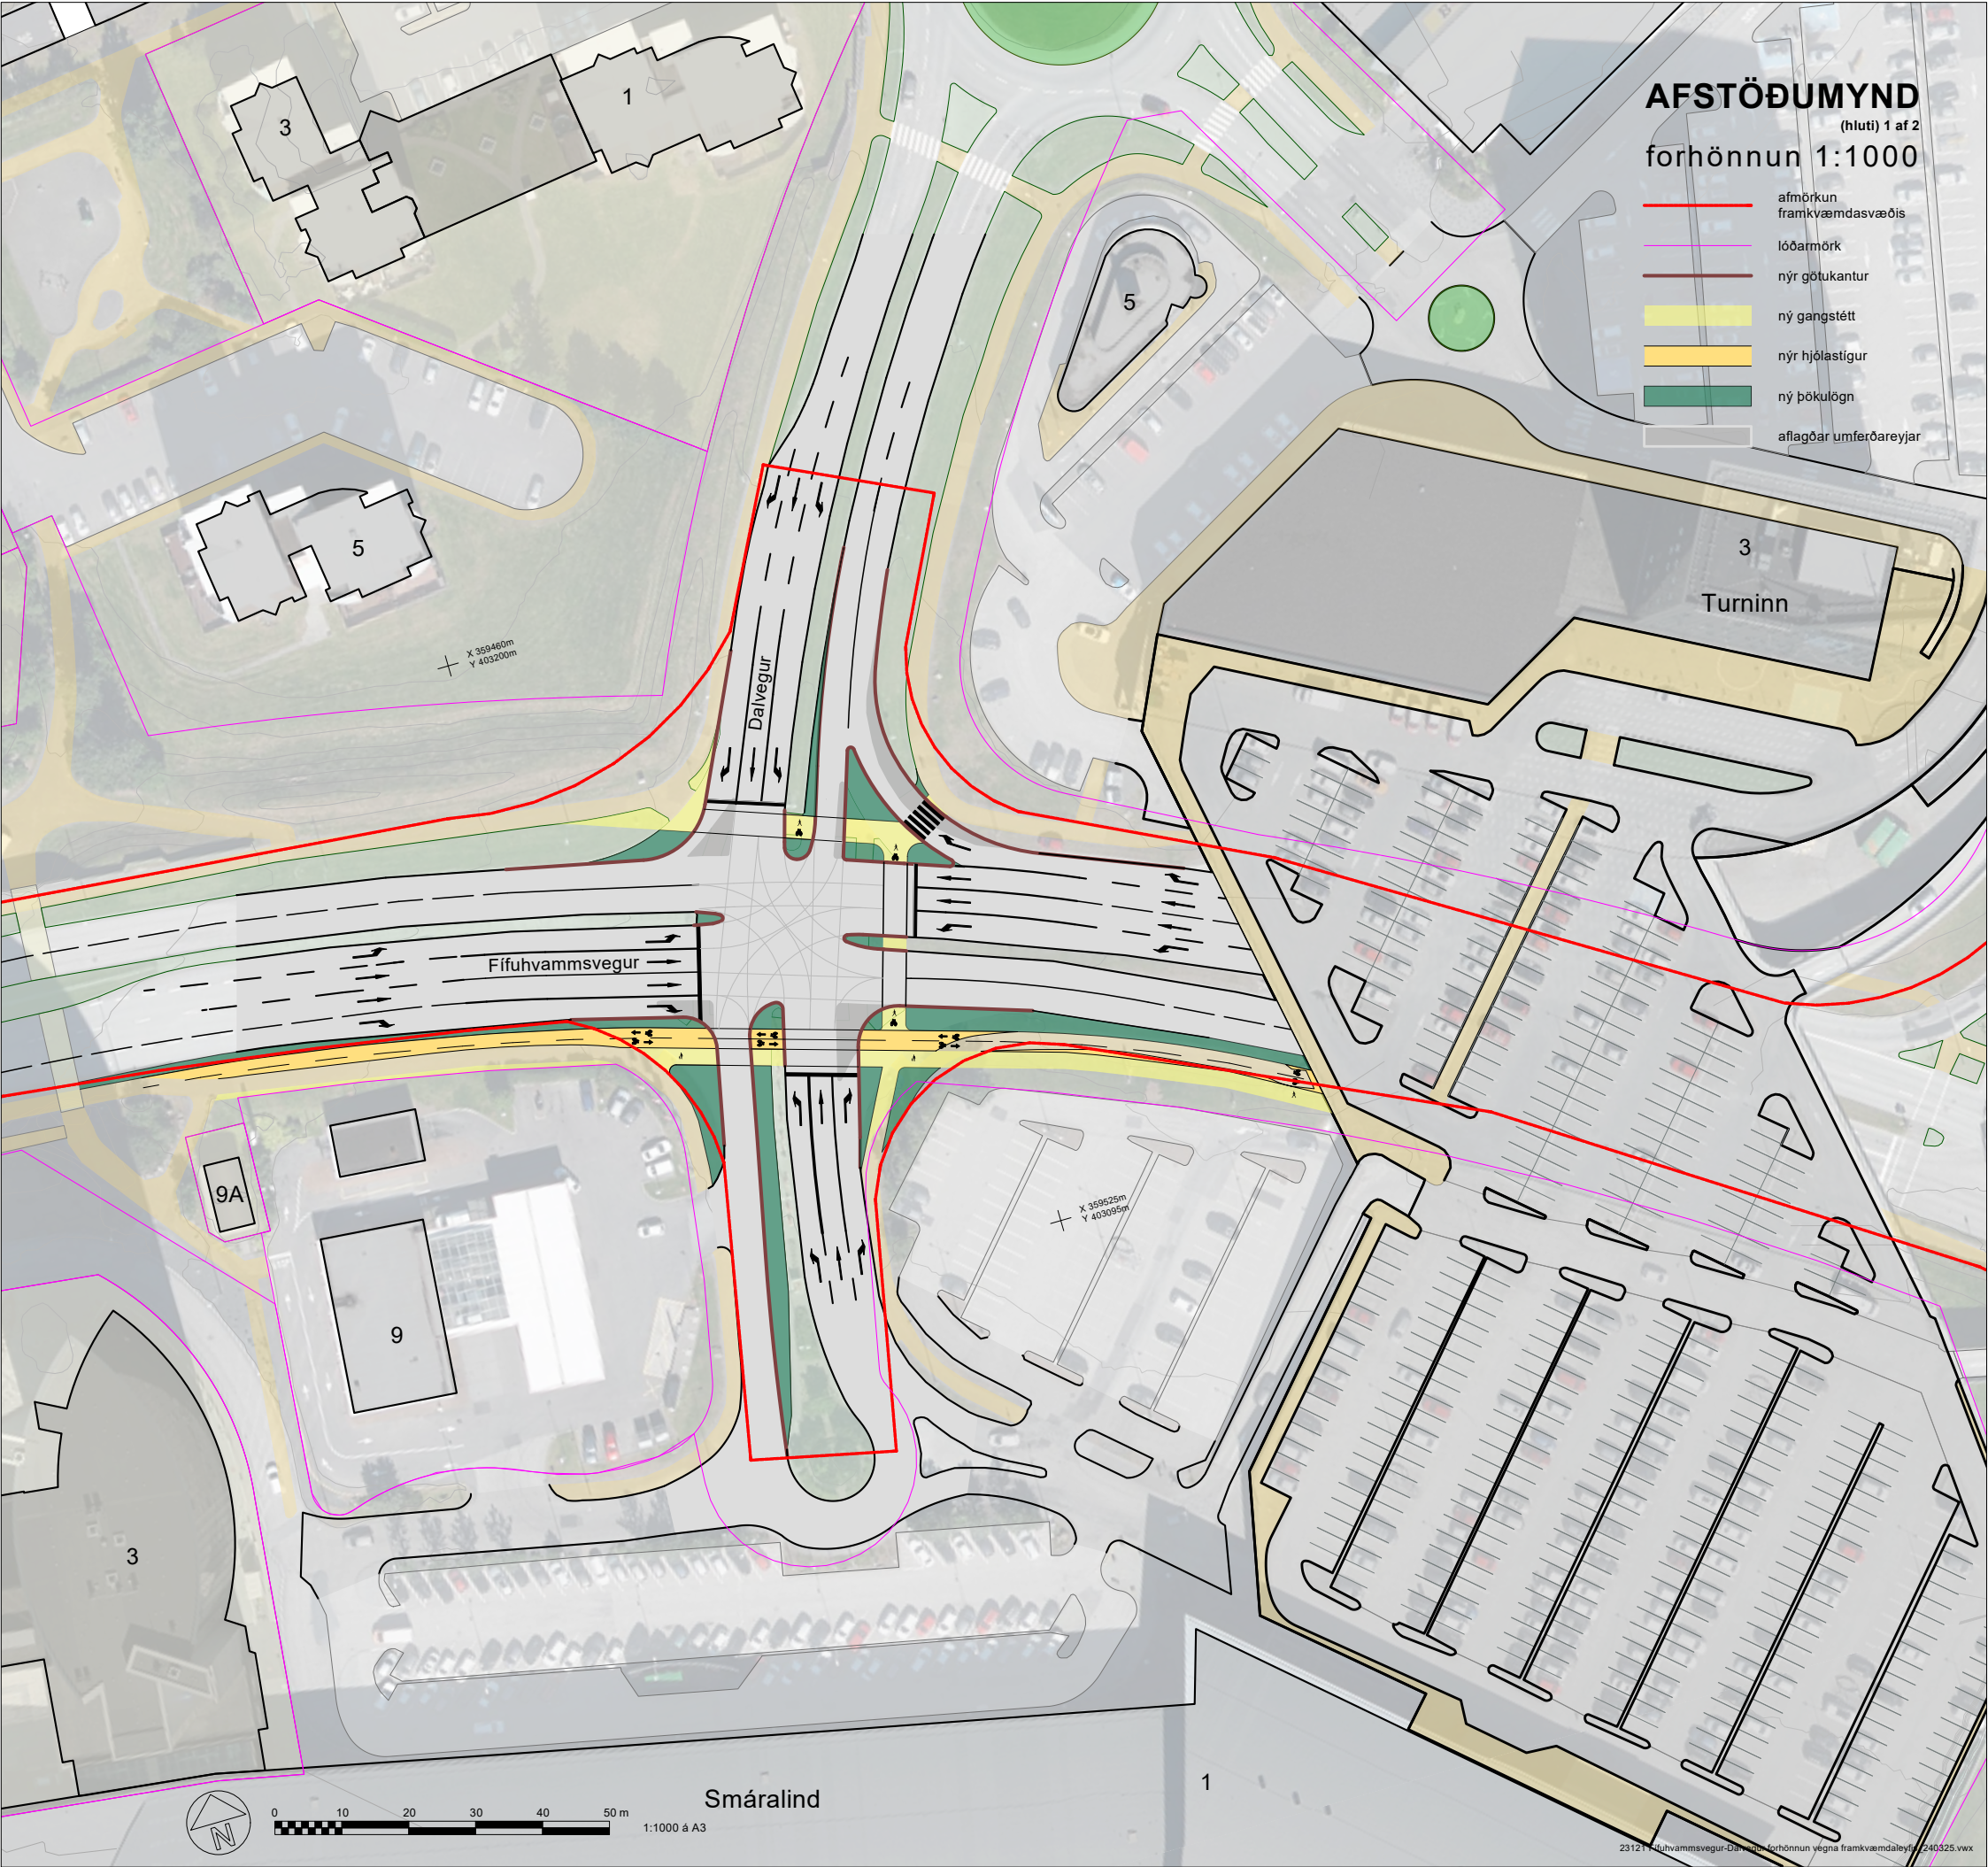

Yfirlitsmynd 1:10.000, úrdráttur úr aðalskipulagi Kópavogs 2019-2024.
Staðsetning afstöðumynda:

26. mars 2024

Til stendur að endurnýja umferðarljós á gatnamótum Fífuhammsvegur - Dalvegur.

Um gatnamótin liggur stofnstígur hjólríða skv. aðalskipulagi. Gatnamótin eru í dag erfið yfirferðar fyrir fóttfarendur með hægribeyggjuframhjáhlaup sem þvera þarf á öllum hornum.

Með hliðsjón af auknu umferðaröryggi gangandi og hjólandi, auknum afköstum bílaumferðar og fegrun umhverfis og að undangengnu mati mismunandi valkosta er sótt um framkvæmdaleyfi á grunni forhönnunar þessarar.

Kostir sem bornir voru saman: Sjá meðfylgjandi valkostagreiningu.

- 0. Núllkostur. Umferðarljós endurnýjuð. Engu öðru breytt.
- 1. Hjóla og göngustígur sunnan gatnamóta.
- 2. Hægribeyggjuframhjáhlaup sunnan megin aflögð.
- 3. Veglegri göngupverun austan megin, engin vestan megin.
- 4. Gatnamót endurhönnuð án framhjáhlaupa,

Einnig 1b: Hjóla og göngustígur sunnan gatnamóta þar sem austasta akreini af Hagasmára er sameiginleg fyrir hægri beygju og beint í gegn um gatnamót.

Eftir umferðargreiningu og samráð við lóðarhafa sunnan gatnamótanna varð útfærsla 3 fyrir valinu. Sótt eru um framkvæmdaleyfi fyrir hönnun sem byggir á forhönnun þeirrar forhönnunar og sýnd er á uppdrætti þessum.

VSÓ RÁÐGJÖF

Unnið í mars 2023 til mars 2024 fyrir Kópavogsbæ. Forhönnun: OG kortagrunnur úr landupplýsingakerfi Kópavogs, ISN93 1:1000 á A3



Kópavogsbær

Skjal sótt af '0000000000' dags: 25.10.2026