

KÁRSNESBRAUT 110 KÓPAVOGI

Samþykkt á fundi byggingarnefndar Kópavogs
13 NOV 1986
Byggingarfulltrúinn
Gísli Halldórsson

130331/

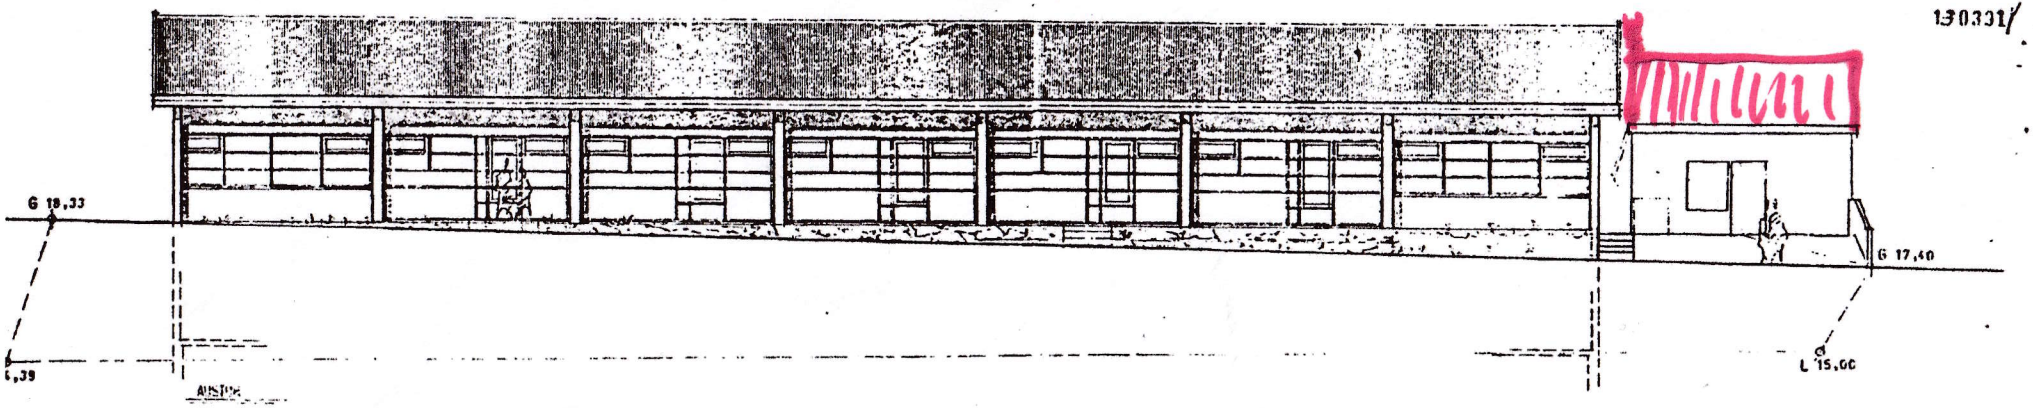

RIFIÐ

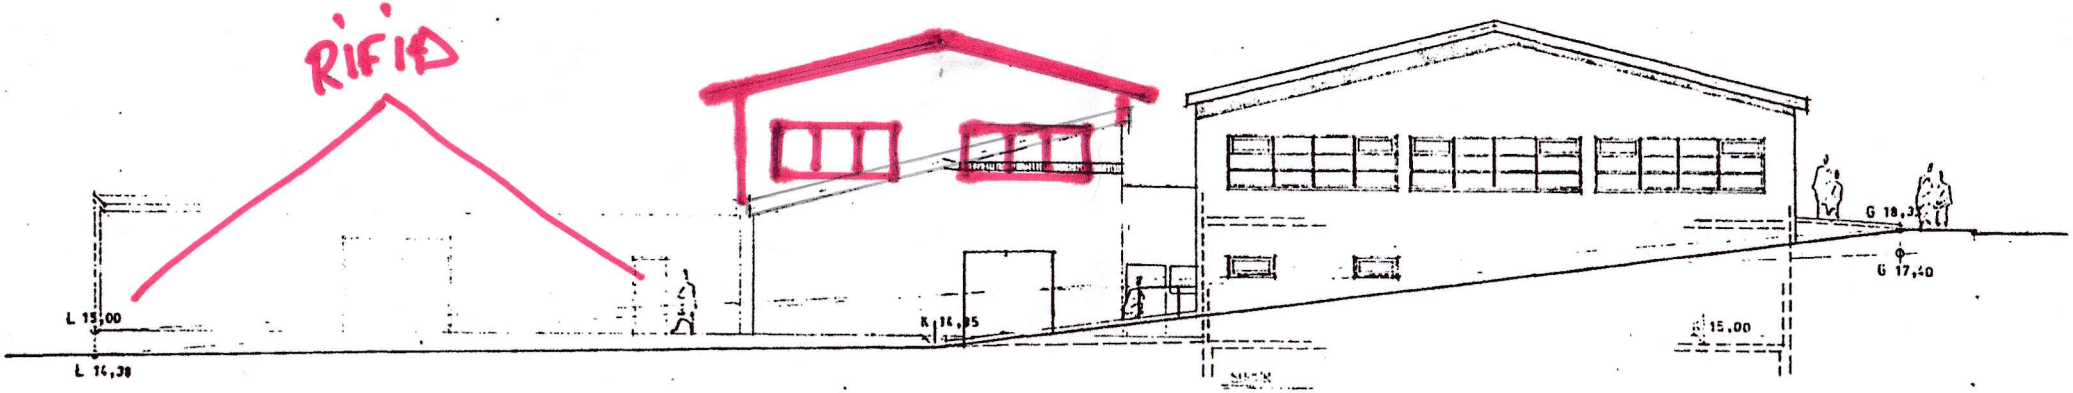

NÝ BYGGING

VERKEFNI	VERK NR. TEIKN.	TEIKN. NR.
KÁRSNESBRAUT 110 KÓPAVOGI	DAGS. ÁGÚST '86	105
MÆLIKVARÐI 1:100	BR. 29 cm / dh	

ARKO