


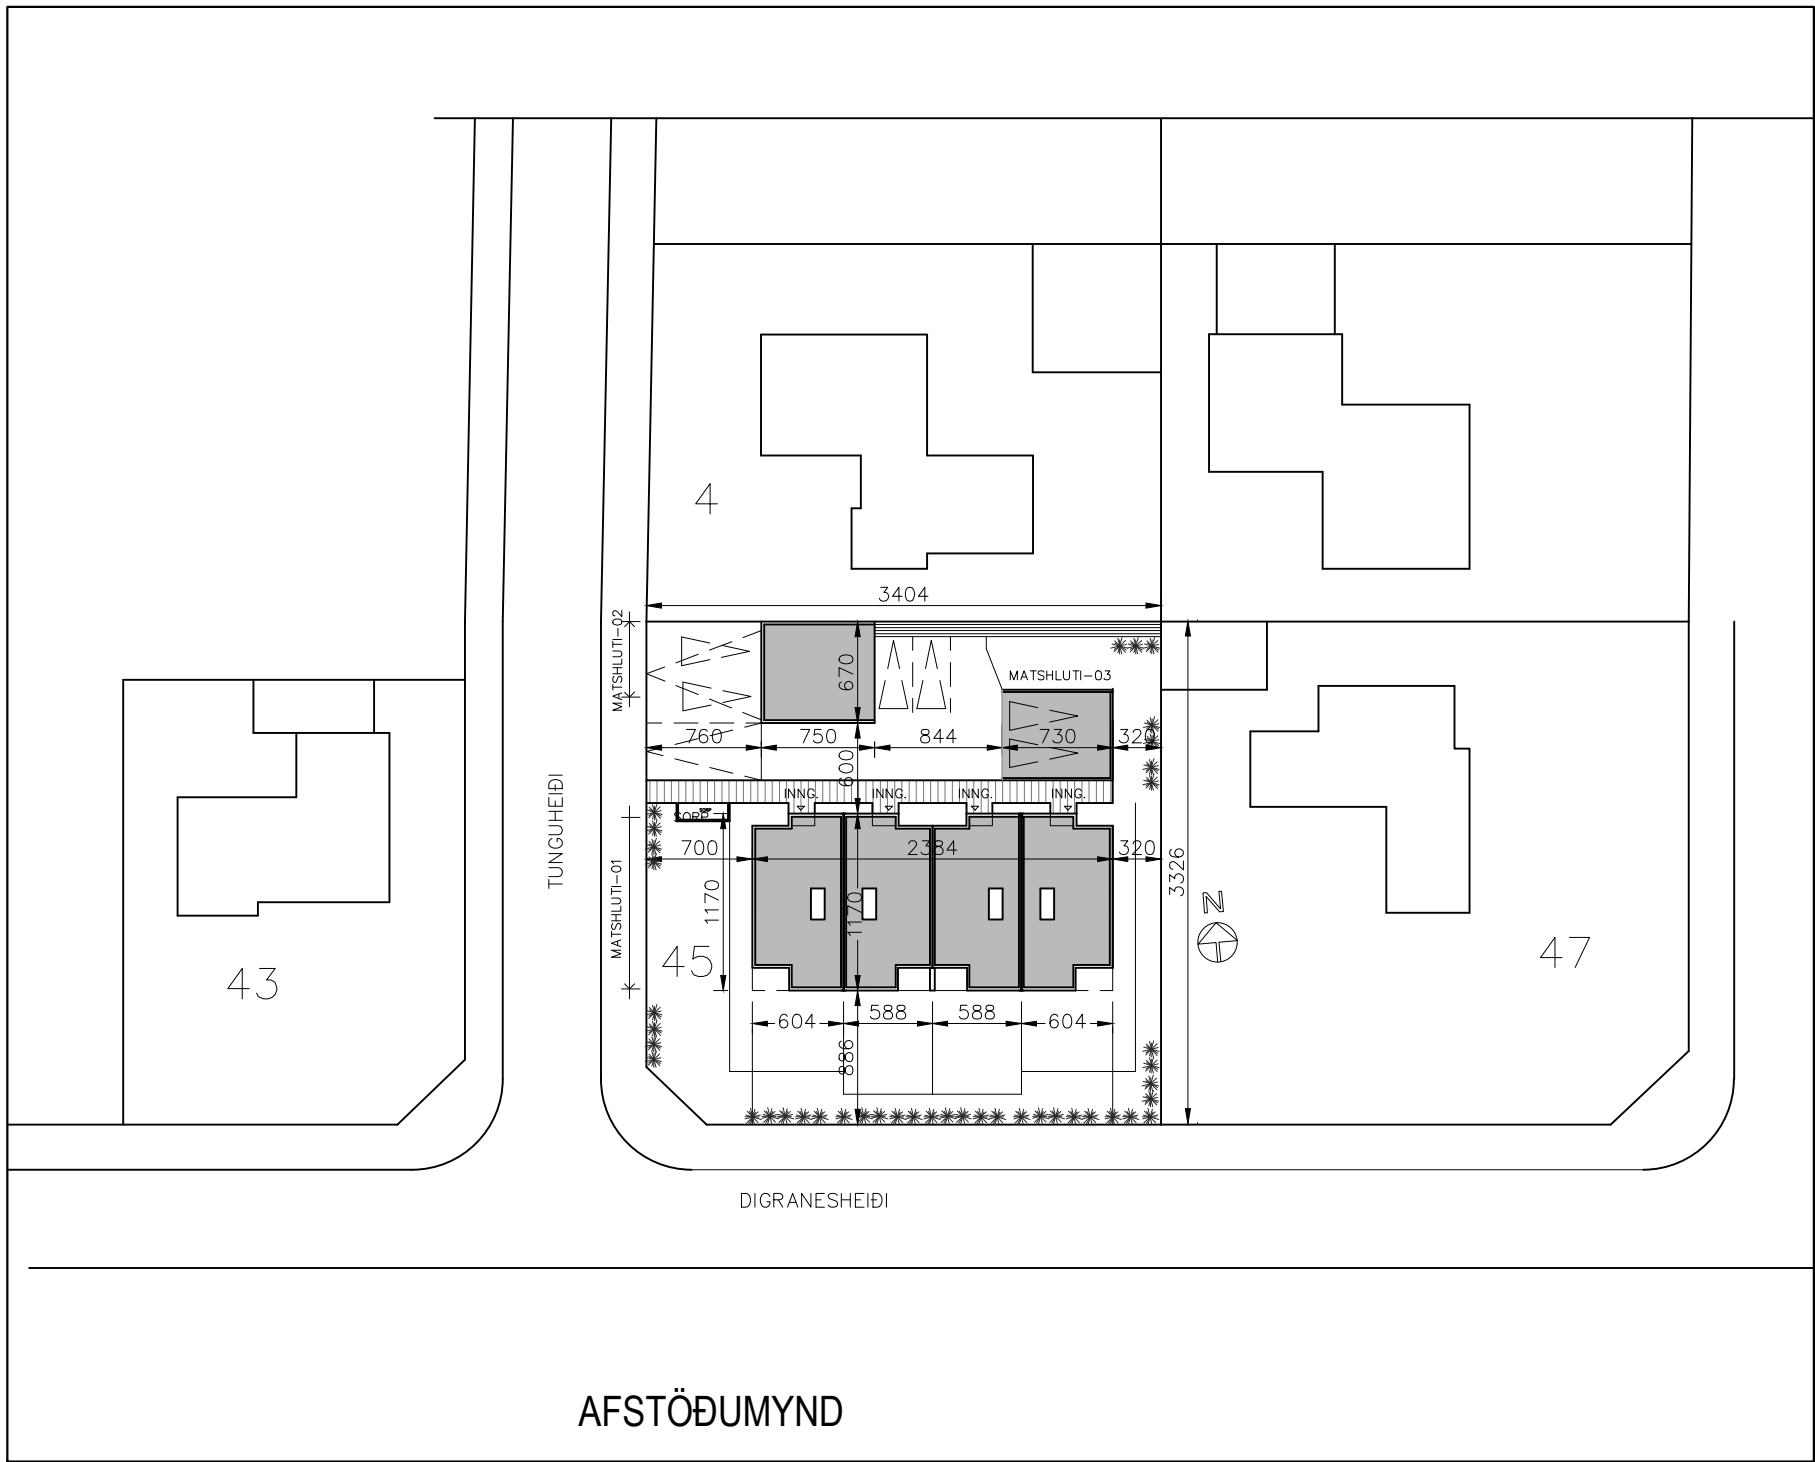

Byggingarlýsing :

Digranesheiði 45.
Íbúðirnar eru ekki hannaðar á grundvelli algildrar hönnunar.

Húsið er staðsteypt, þ.e gólfplötur, loftplötur, útveggir og berandi innveggir. Bílskúr verður uppgerður, veggir steinsteyptir, þak, sperrubyggt og járnklætt REI60, bílskýli er steinsteypt veggir og þak REI60.

Gólfplata og sökkjar jarðhæðar eru einangraðir við fyllingu með 100 mm steinull. Útveggir eru einangraðir að innan með 100 mm steinull og múrhúðaðir bæði að utan og innan. Steyptir innveggir eru múrhúðaðir og innveggir við votrými eru hlaðnir og múrhúðaðir, aðrir innveggir er grindarbyggðir og með steinull og klæddir gífsplötum. Þakið er einangrað á pappalagða steypa þakplötu (ath. vatnshalla) með 250 mm roof-mate einangrun og fergt á gríjudúk með hellum. Bílskúrsþak REI60 er klætt bárujárn, hallandi þak bílskýlis er steinsteypt REI60.

Þak hússins er afvatnað með halla frá „mæni“ að suður- og norður-hliðum að utanáliggjandi niðurföllum úr stáli í sama lit og veggir. Svalahandrið eru steinsteypt og með glerræmu í löglega hæð (öryggisgler). Húsið er með gólfhita og loftræst um opnanlega glugga, nema eldhús, böð og snyrtingar, sem eru án glugga og eru vélrænt loftuð sbr. 10.2.5. gr. byggingarreglugerðar. Gluggar og hurðir eru ísettir smíðaðir úr timbri með álgerlistum. Þétting glugga (talið að utan): Illmod borði, tróð, þéttislanga og þéttiefni yfir. Yfir þéttingar að utan og undir glerlista skal setja ál-lista og vatnsbretti úr 2 mm áli. Gluggar, hurðir, flasningar og vatnsbretti, skilveggir og þak eru í gráum lit Ral 7037.

Gler í gluggum er tvöfalt versmiðjugler, glugga og gler skal miða við ÍST. 12 grunngildi vindálags q=2.0kNm2. Gler í gluggafögum við gólf er öryggisgler sama gildir um gler í hurðum sbr. Rb (31).121.1.

U-gildi: útveggir 0,36, gluggar 1,2, þak 0,2, gólf 0,23. Útveggir eru málaðir í ljósum lit Ral 1013.

Gólf: stofur, eldhús og svefnherbergi eru lögð harðparketti og gólf í anddyri, þvottahúsi og geymslu eru flísalögð. Gólf í bílskúr málað, gólf í bílskýli er hellulagð.

Innveggir og loft eru máluð í sama lit og úti Ral 1013.

Úti-, svala-,herbergis- og baðherbergishurðir þar eru hurðarspjöld 90 x 200 cm. snyrtinga- og geymsluhurðir 80 x 200cm.

Veggir snyrtinga eru flísalagðir að hluta. Inntök veitna eru í geymslu á neðri hæð. Varmaskiptir skal vera á heitu neysluvatni (max. 60°) Brunavarnir:

Veggur milli húsanna uppfylli a.m.k. REI90. Hæðarskil eru a.m.k. REI60. Þakvirki eru a.m.k. R30/R60.

Allar klæðningar inni og úti eru í flokki 1. Þakklæðning er a.m.k. í flokki B(roof)t2. Í hverri íbúð eru reykskynjarar, a.m.k. einn á hverja 80 m2. Slökkvitæki eru í hverri íbúð, t.d. 6 L léttvatn, staðsett v/anddyrishurð. Veggur bílskúrs að lóðarmörkum er A-REIM120 og þak REI60 Veggur bílskýlis að húsi REI60 og þak REI60

Lóð : Lóðir eru jafnaðar og þökulagðar og aðgreindar með trjágróðri. Aðkoma: gangstéttir og verandir verða hellulagðar. Sorpskýli er við götu.

Stærðir :


A rými matshluti 01		
1. Hæð	250.0 m2	687.5 m3
2. hæð	238.6 m2	702.4 m3
Botn		50.0 m3
Samtals	488.6 m2	1439.9 m3

A rými matshluti 02		
Bílskúr	50.3 m2	125.0 m3
Botn		7.5 m3
Samtals	50.3 m2	132.5 m3


B rými matshluti 03		
Bíl- og reiðhjóla- skýliskýli	45.3 m2	116.0 m3
Botn		6.8 m3
Samtals	45.3 m2	122.8 m3

Lóð 1118.0 m2

Nýtingarhlutafall A-rými 538.9 / 1118.0 = 0.48
Nýtingarhlutafall með B-rýmum 584.0 / 1118.0 = 0.52

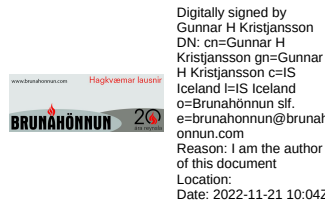

Br. nr.	Dags.	Af.	Breyting
Ⓐ	12.7.2022	BH	texti
Ⓑ	29.9.2022	BH	bílskýli
Ⓒ	3.11.2022	BH	BÍLSKÝLI, BÍLSKÚR
Ⓓ	17.11.2022	BH	sterðir, byggingarlýsing
Ⓔ			

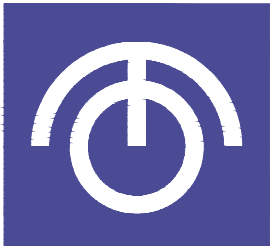


TEIKNISTOFAN ÓÐINSTORGI STOFNUÐ 1965

ARKITEKTAR	BYGGINGAFRÆÐINGAR	INNANHÚSSHÖNNUÐIR
HELGI HJÁLMARSSON ARKITEKT	FAÍ	
BJÖRN HELGASON BYGGINGAFR.	BFÍ	
LENA HELGADÓTTIR ARKITEKT	FAÍ	

ÓÐINSGATA 7
101 REYKJAVÍK
TEL +354 510 2200
FAX +354 510 2201
HÖ.STJR. : MAIL to@to.is

VERKEFNI : DIGRANESHEIÐI 45, KÓPAVOGI
HEITI : AFSTÖÐUMYND
L. 114182

M: 1:500 NR.
T. BH
DAGS. 1. 6.. 2022 1290-1-1

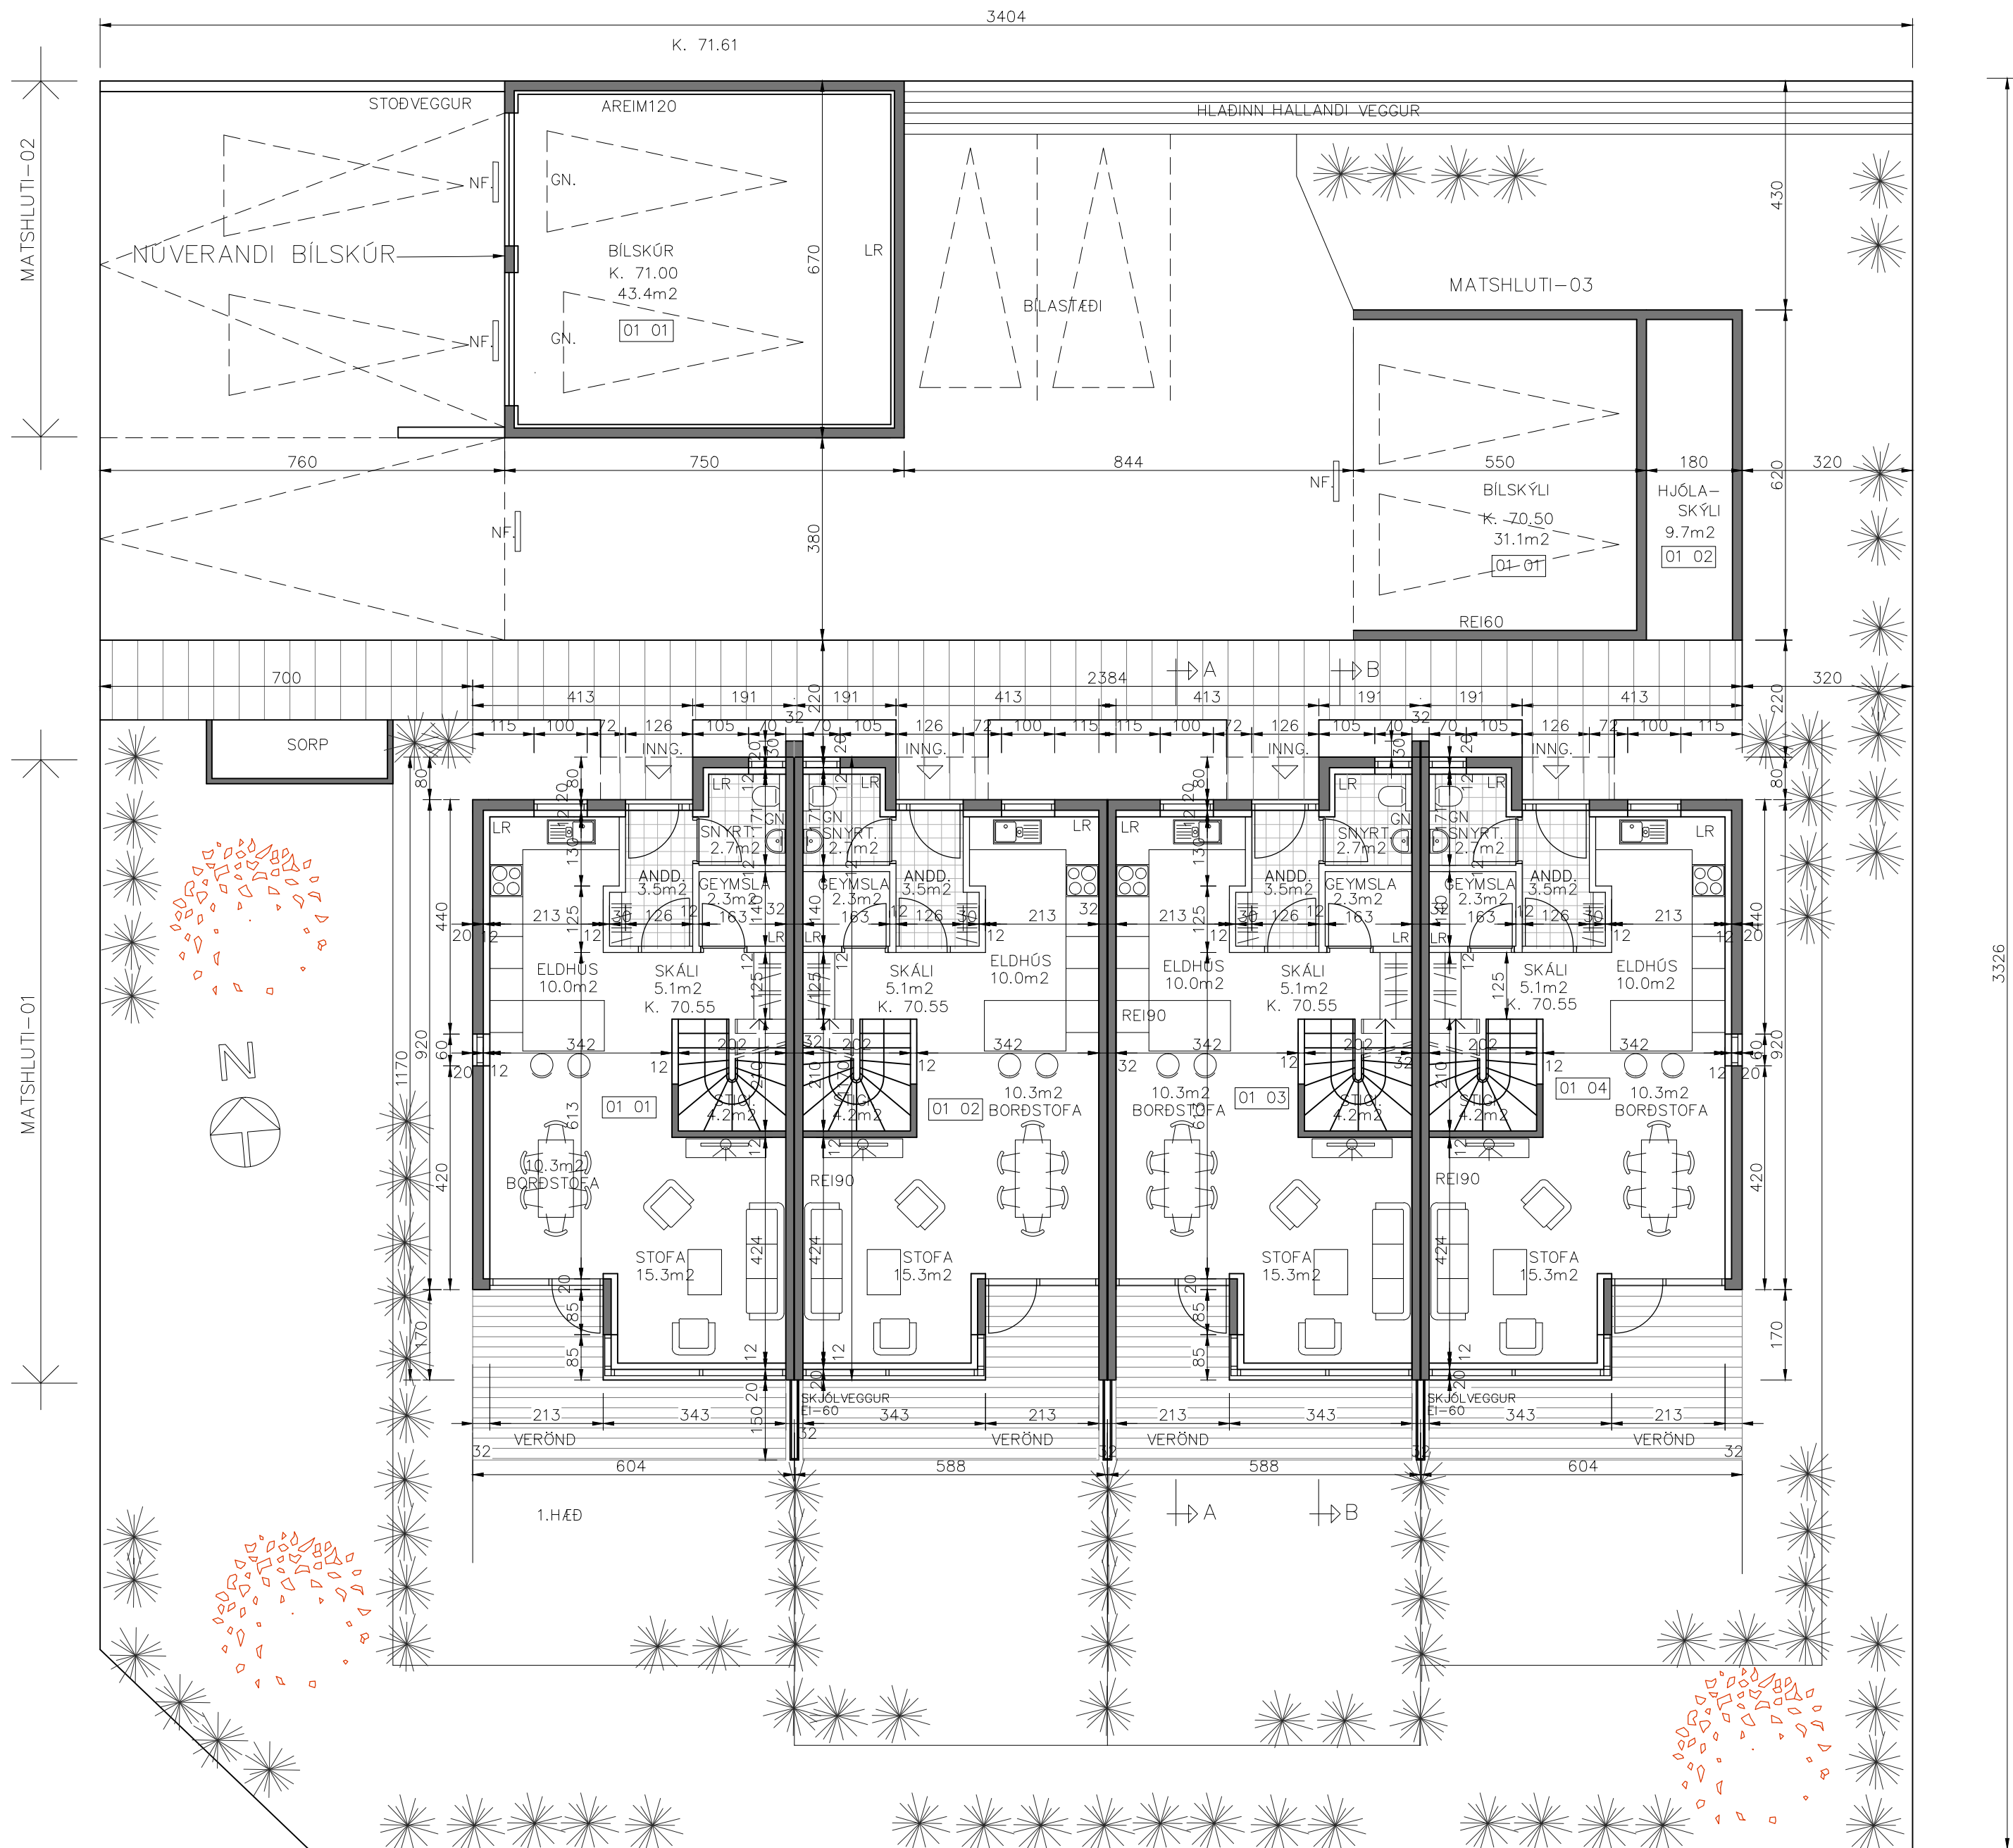

Digitally signed by
Gunnar H. Kristjánsson
DN: cn=Gunnar H.
Kristjánsson, o=IS
Iceland, ou=IS
Iceland, email=brunahonun@brunahonun.com
Reason: I am the author
of this document
Location:
Date: 2022-11-21
10:05Z

Br. nr.	Dags.	Af.	Breyting
A	12.7.2022	BH	aðgreining glugga (bruna)
B	3.11.2022	BH	BÍLSKÚR, BÍLSKÝLI
C	17.11.2022	BH	bílskýli, brunatákn
D			
E			



TEIKNISTOFAN ÓÐINSTORGI STOFNUÐ 1965

ARKITEKTAR BYGGINGAFRÆÐINGAR INNANHÚSSHÖNNUÐIR

HELGI HJÁLMARSSON ARKITEKT
BJÖRN HELGASON BYGGINGAFR.
LENA HELGADÓTTIR ARKITEKT

FAI
BFI
FAI


ÓÐINGSGATA 7
101 REYKJAVÍK
TEL +354 510 2200
FAX +354 510 2201
MAIL to@to.is

HÖ.STJR. :
VERKEFNI : DIGRANESHEIÐI 45, KÓPAVOGI
HEITI : GRUNNMYND 1. HÆÐ
L. 114182

M: 1:100
T. BH
DAGS. 1. 6. 2022


NR.
1290-1

2

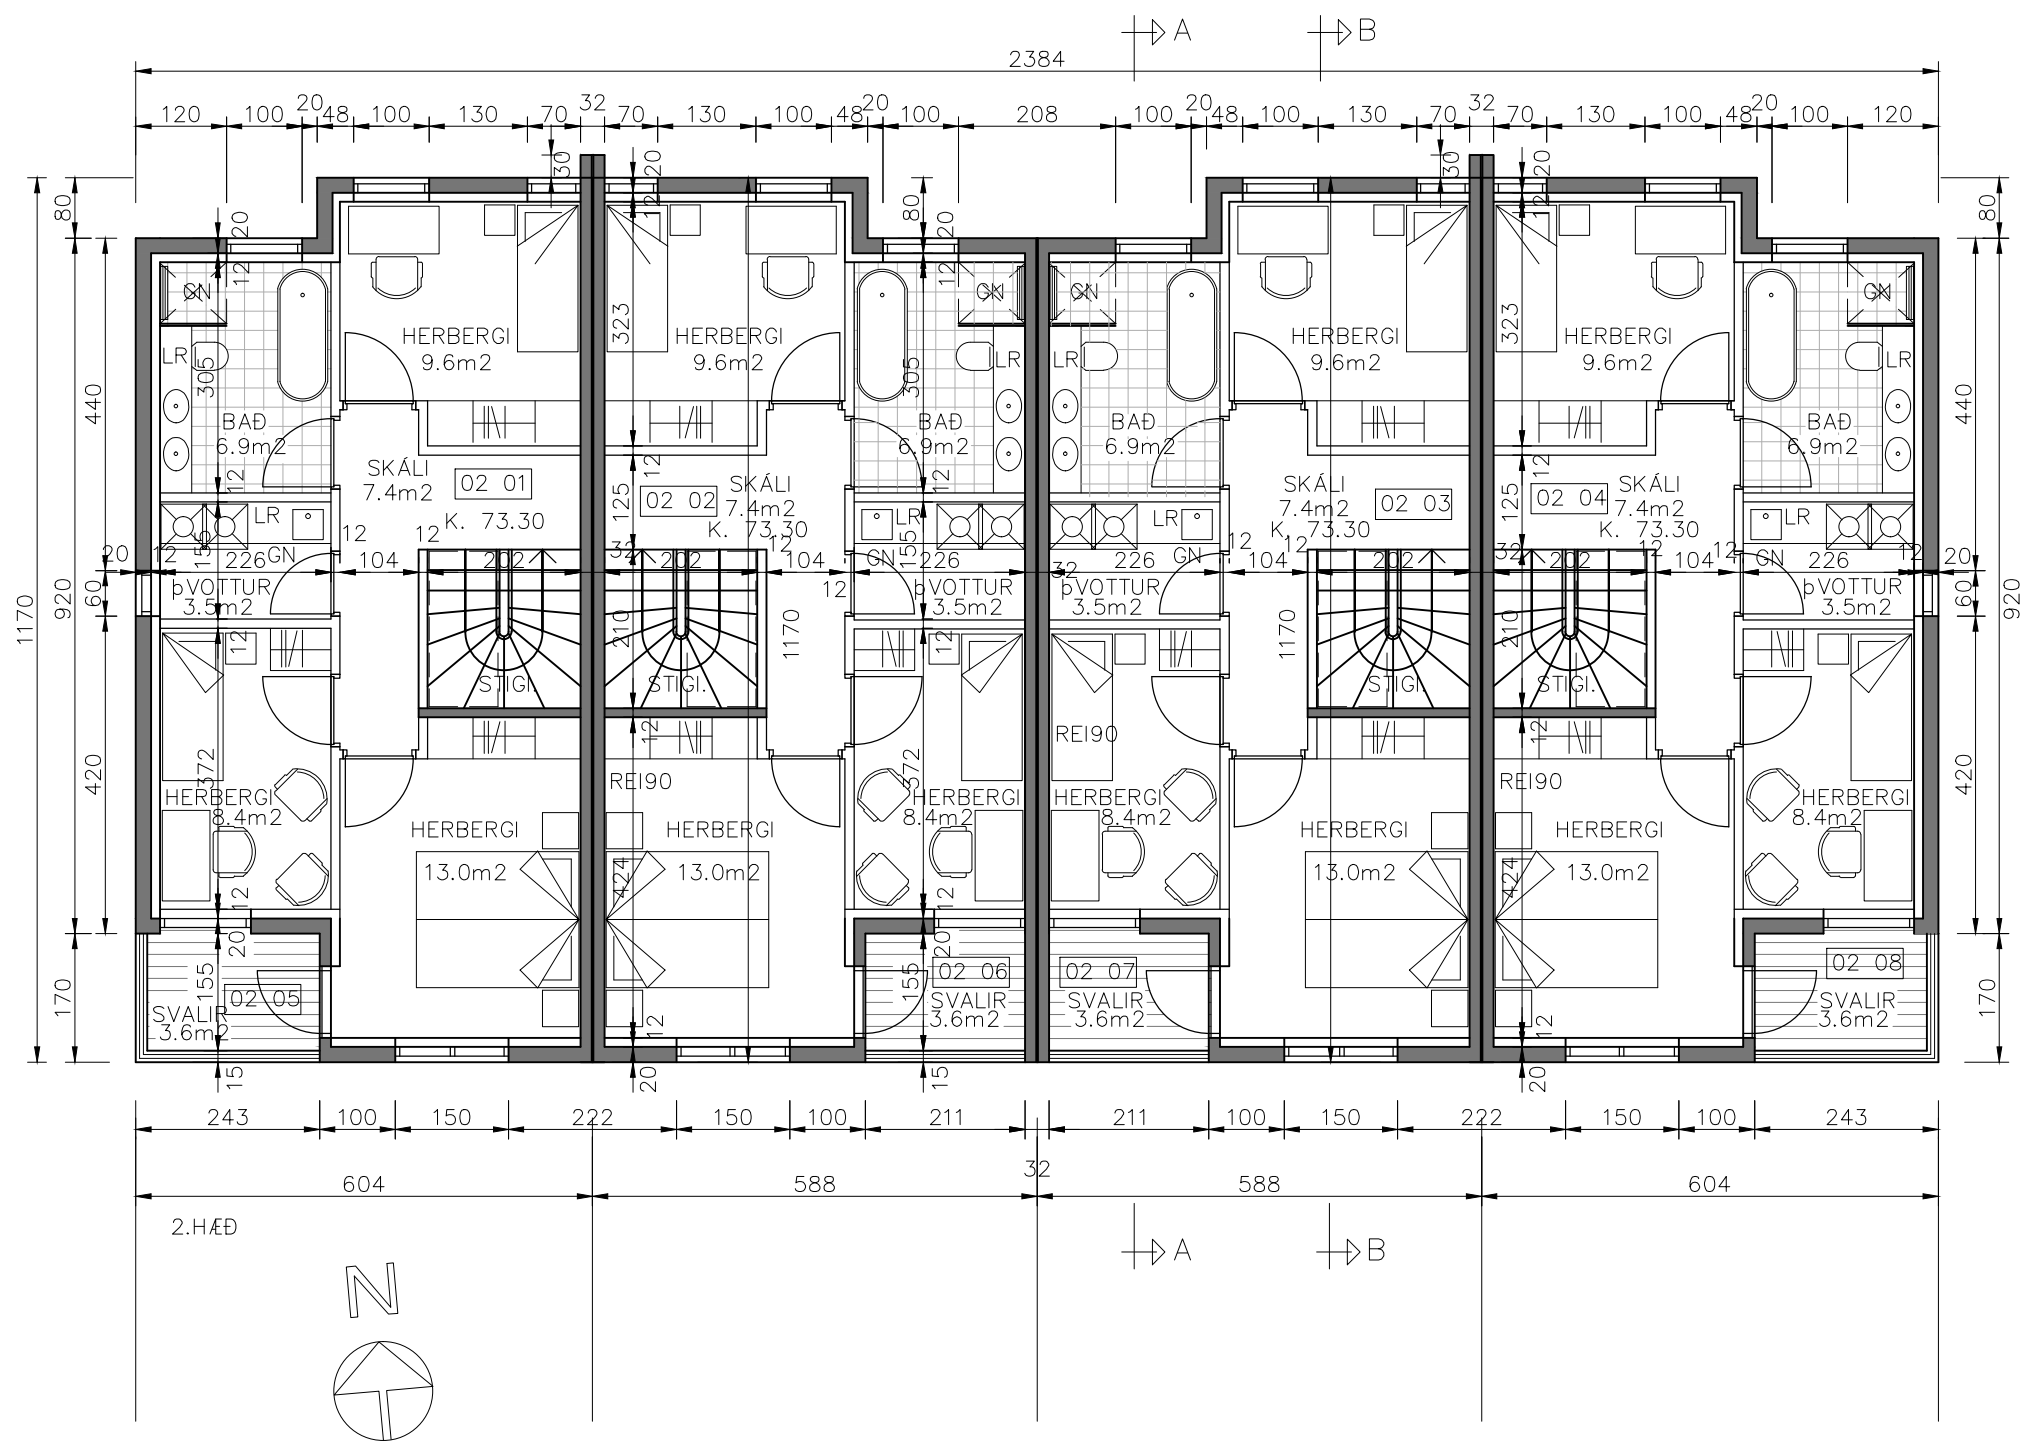


Digitally signed by
Gunnar H Kristjánsson
DN: cn=Gunnar H
Kristjánsson, gn=Gunnar
H Kristjánsson, c=IS
Iceland, i=IS, o=Brúna
hönnun, ou=Brúna
hönnun, email=e-bruna
hoennun@bruna
hoennun.com
Reason: I am the author
of this document
Location:
Date: 2022-11-21
10:06Z

Br. nr.	Dags.	Af.	Breyting
(A)	12.7.2022	BH	aðgrining glugga v/bruna
(B)	29.9.2022	BH	bílskýli
(C)	3.11.2022	BH	BÍLSKÚR, BÝLSKÝLI
(D)	17.11.2022	BH	brunsmörkingar, bílskúr og bílskýli
(E)			

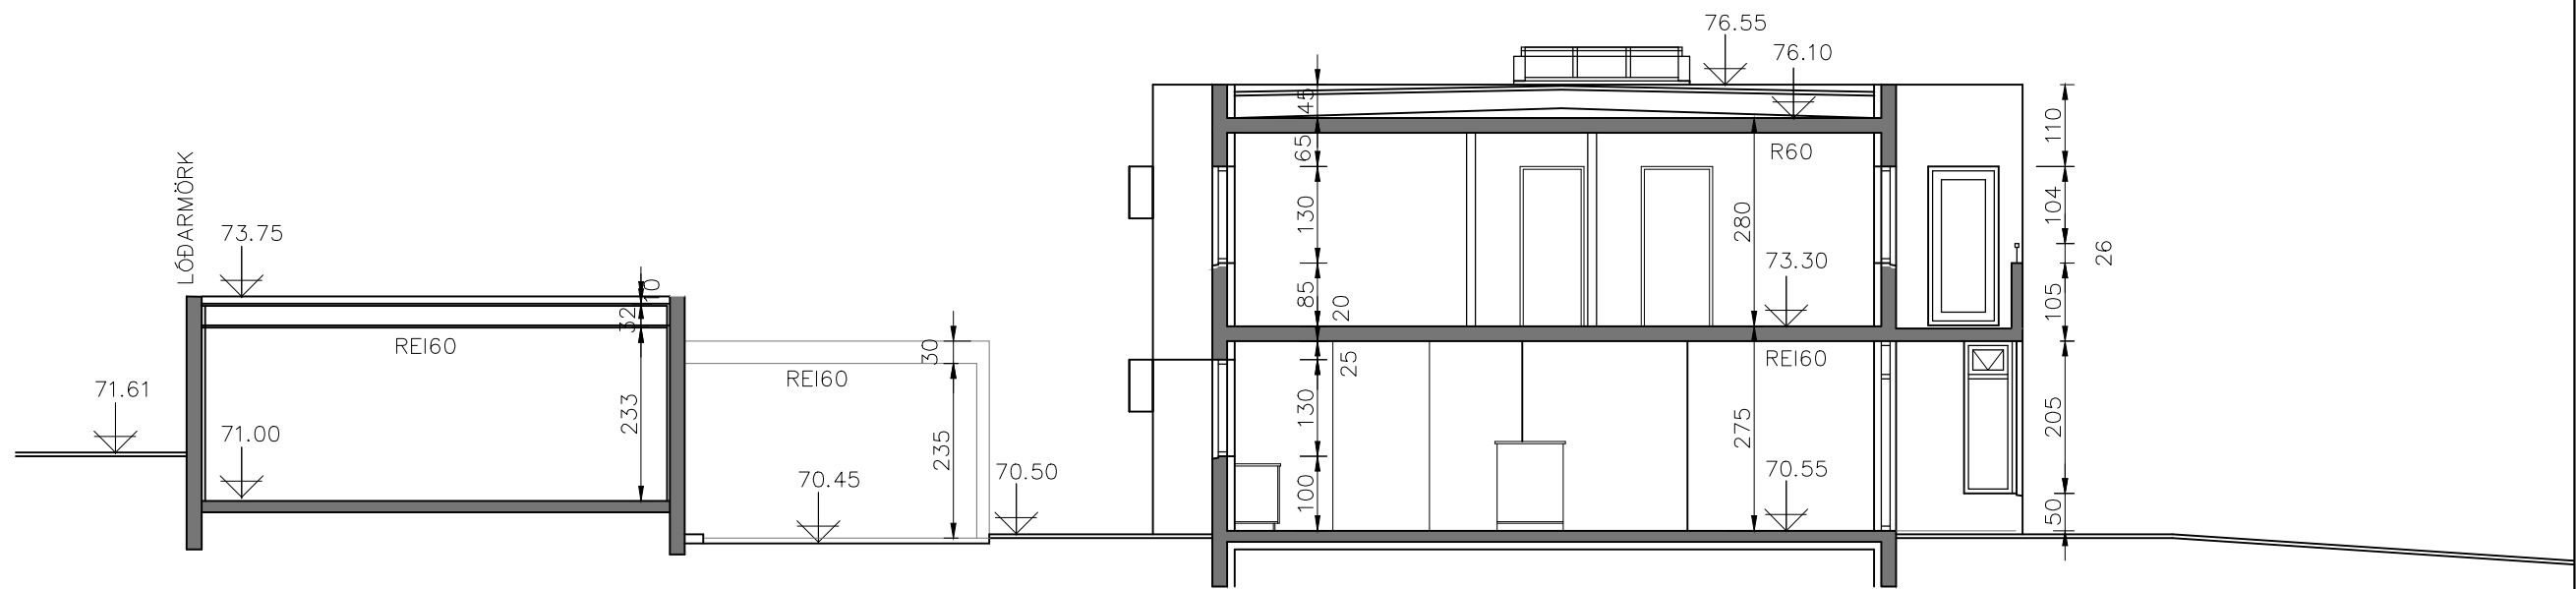

SNID A - A

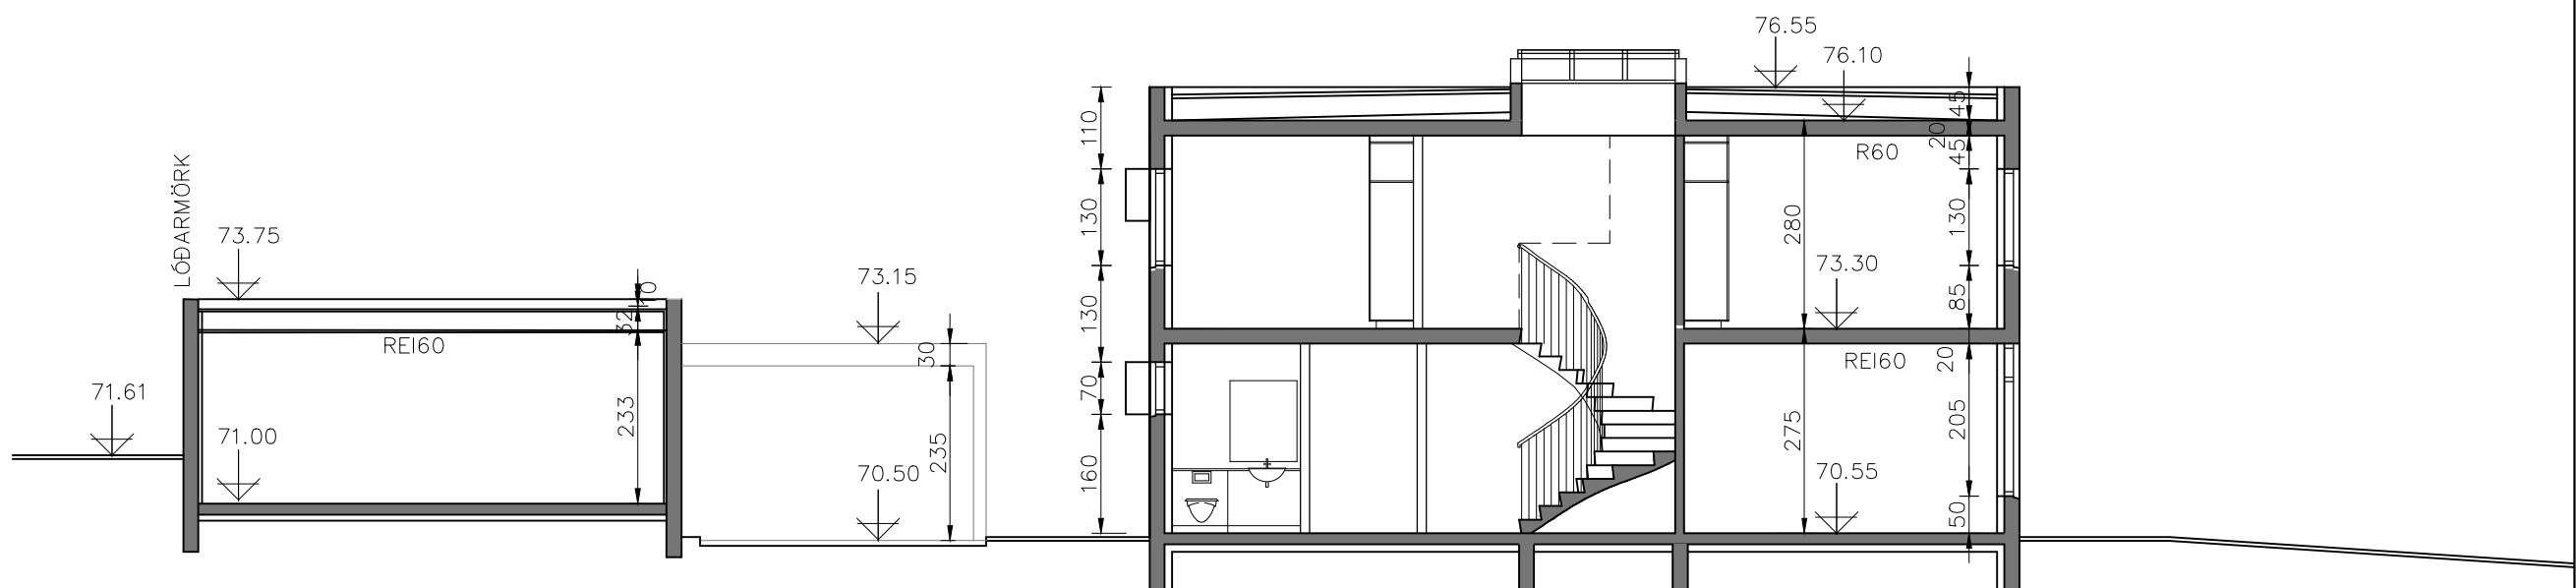

SNID B - B



TEIKNISTOFAN ÓÐINSTORGI STOFNUÐ 1965





ARKITEKTAR BYGGINGAFRÆÐINGAR INNANHÚSSHÖNNUÐIR

HELGI HJÁLMARSSON ARKITEKT FAI
BJÖRN HELGASON BYGGINGAFR. BFI
LENA HELGADÓTTIR ARKITEKT FAI

ÓÐINGSGATA 7
101 REYKJAVÍK
TEL +354 510 2200
FAX +354 510 2201
MAIL to@to.is


HÖ.STJR. :
VERKEFNI : DIGRANESHEIÐI 45, KÓPAVOGI
HEITI : GRUNNMYND 2. HÆÐ OG SNID
L. 114182

M: 1:100 NR.
T. BH
DAGS. 1. 6. 2022 1290-1-3

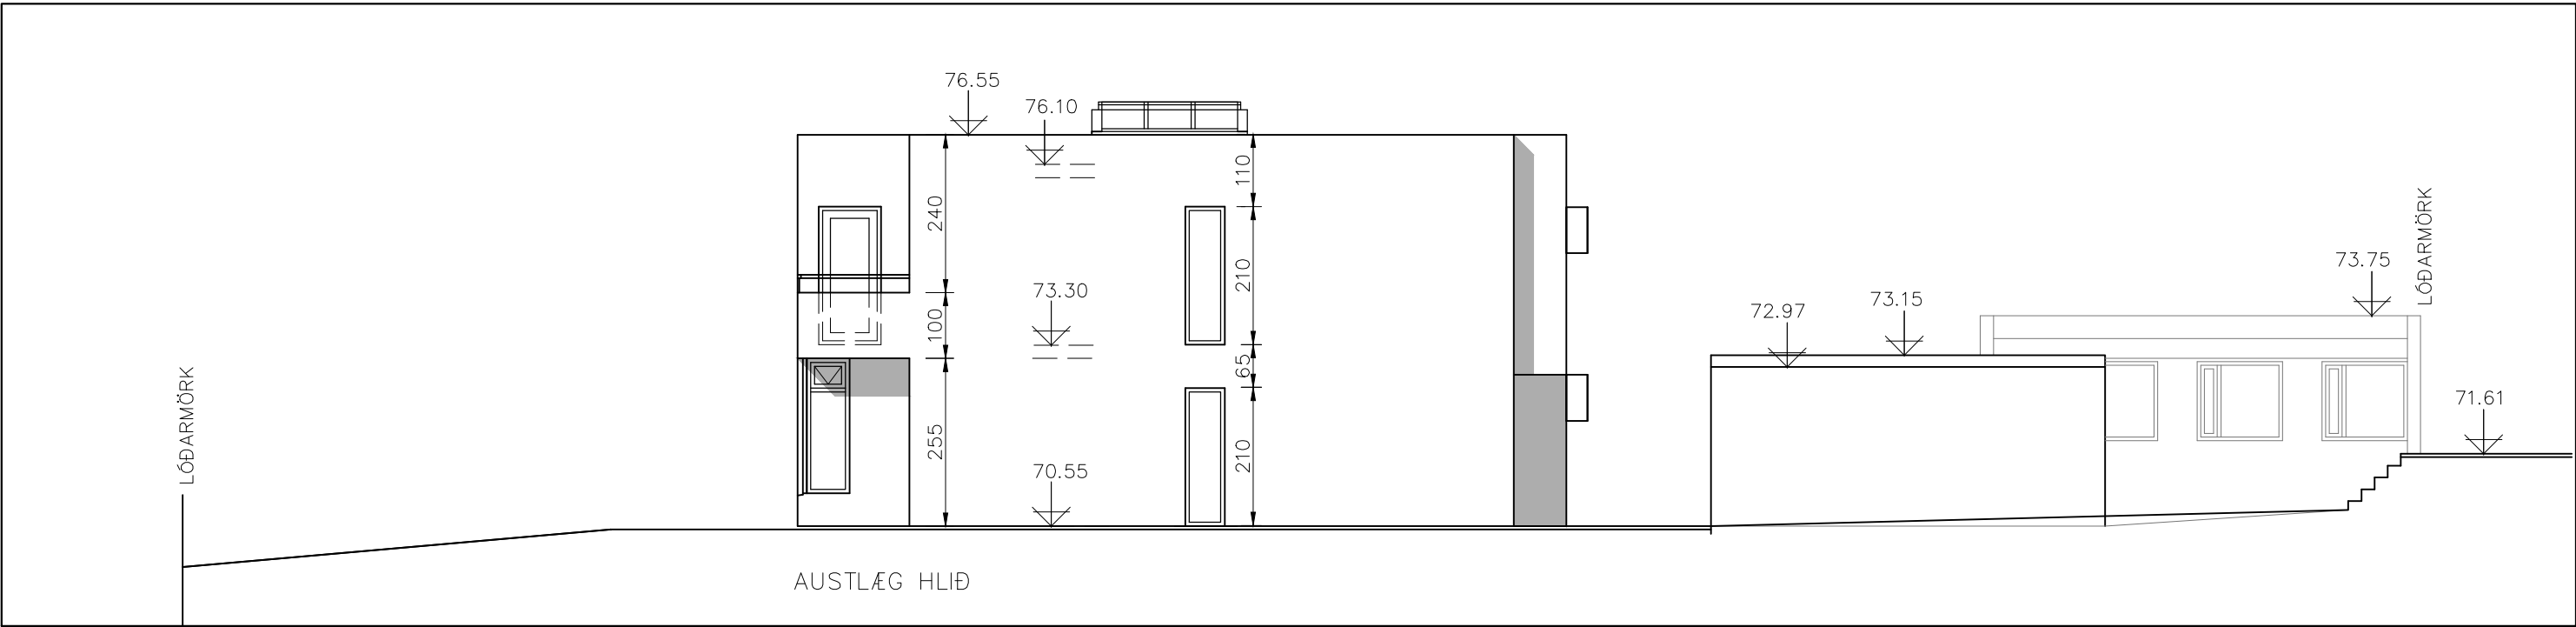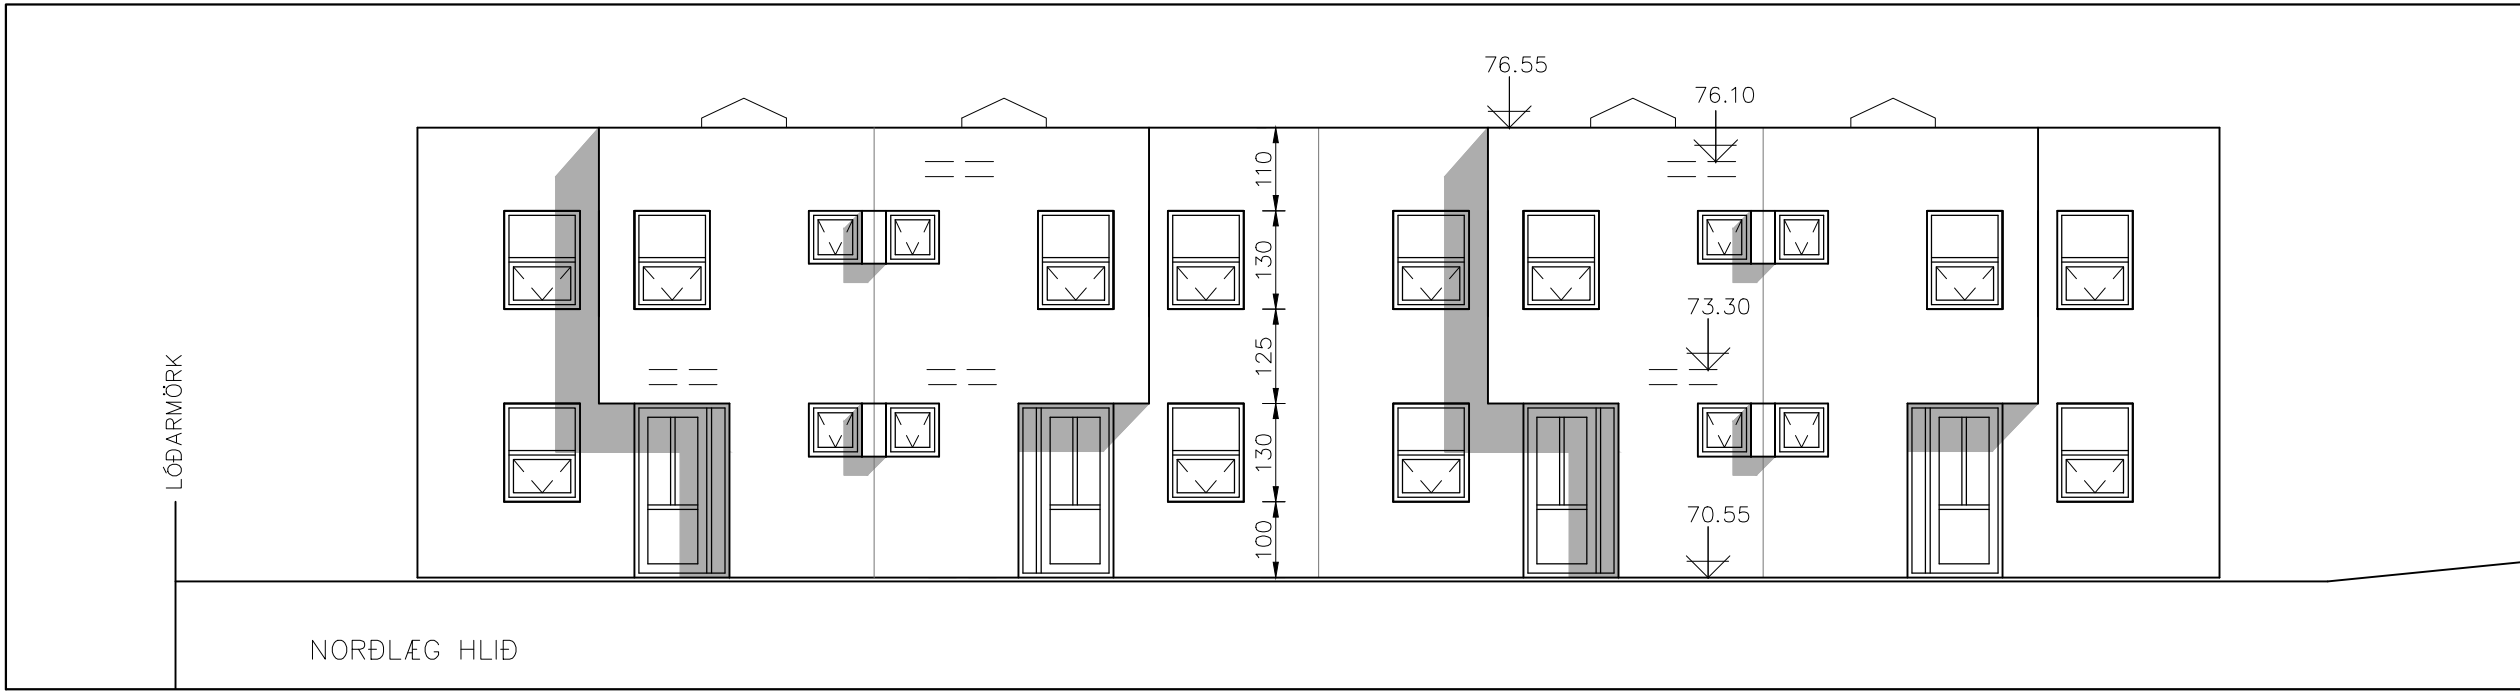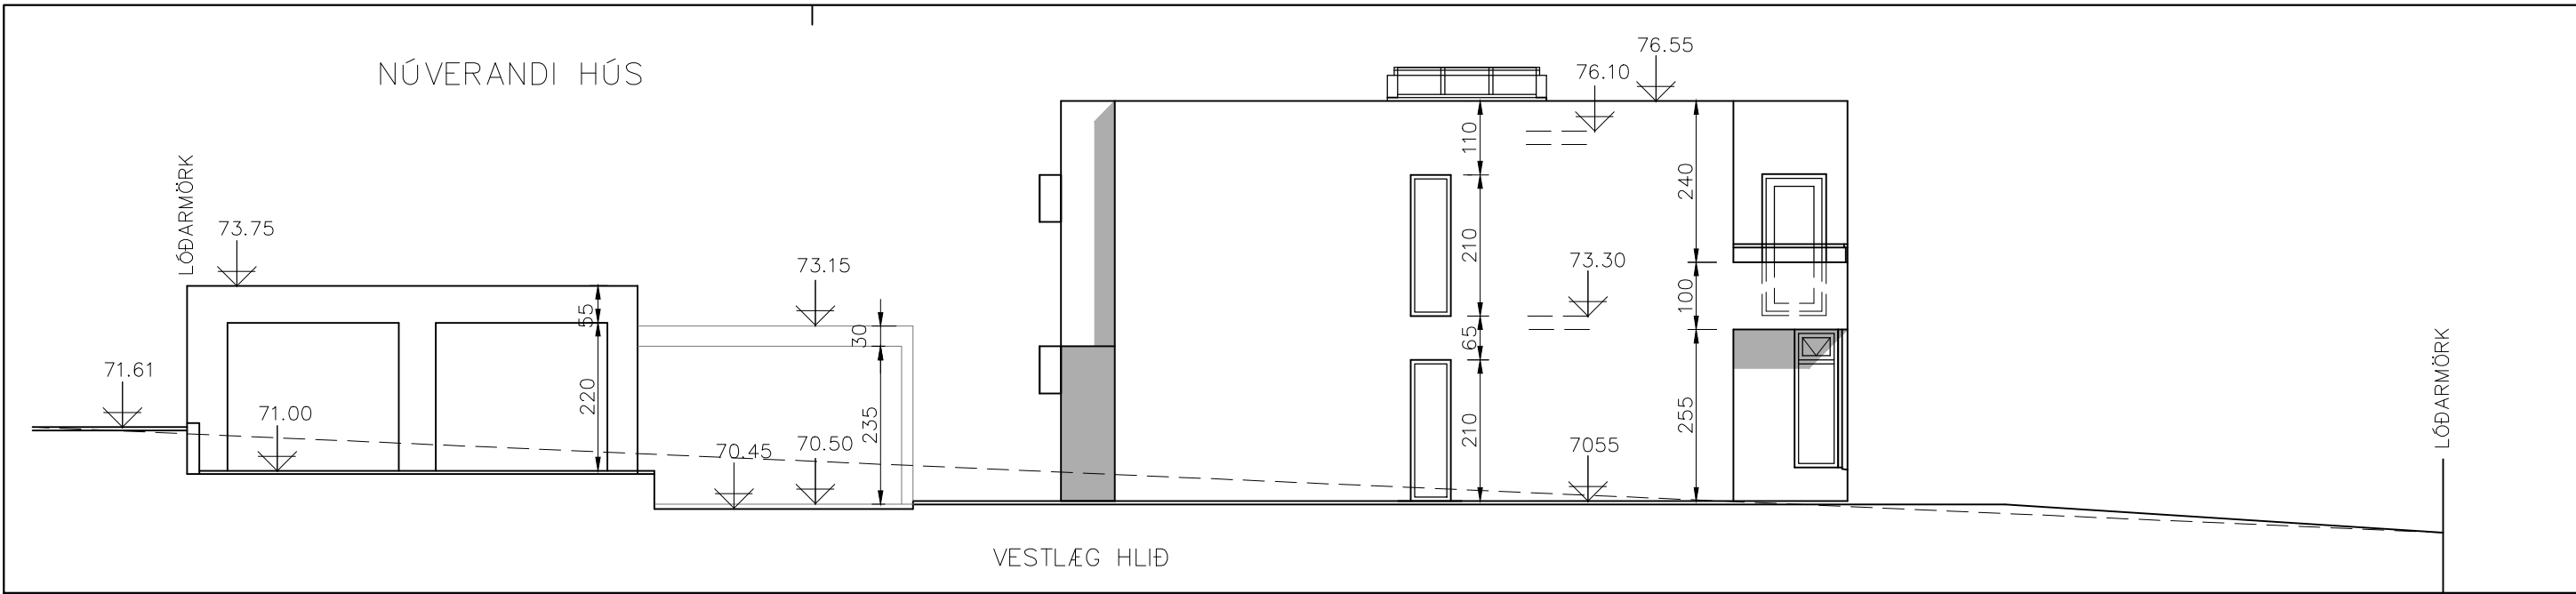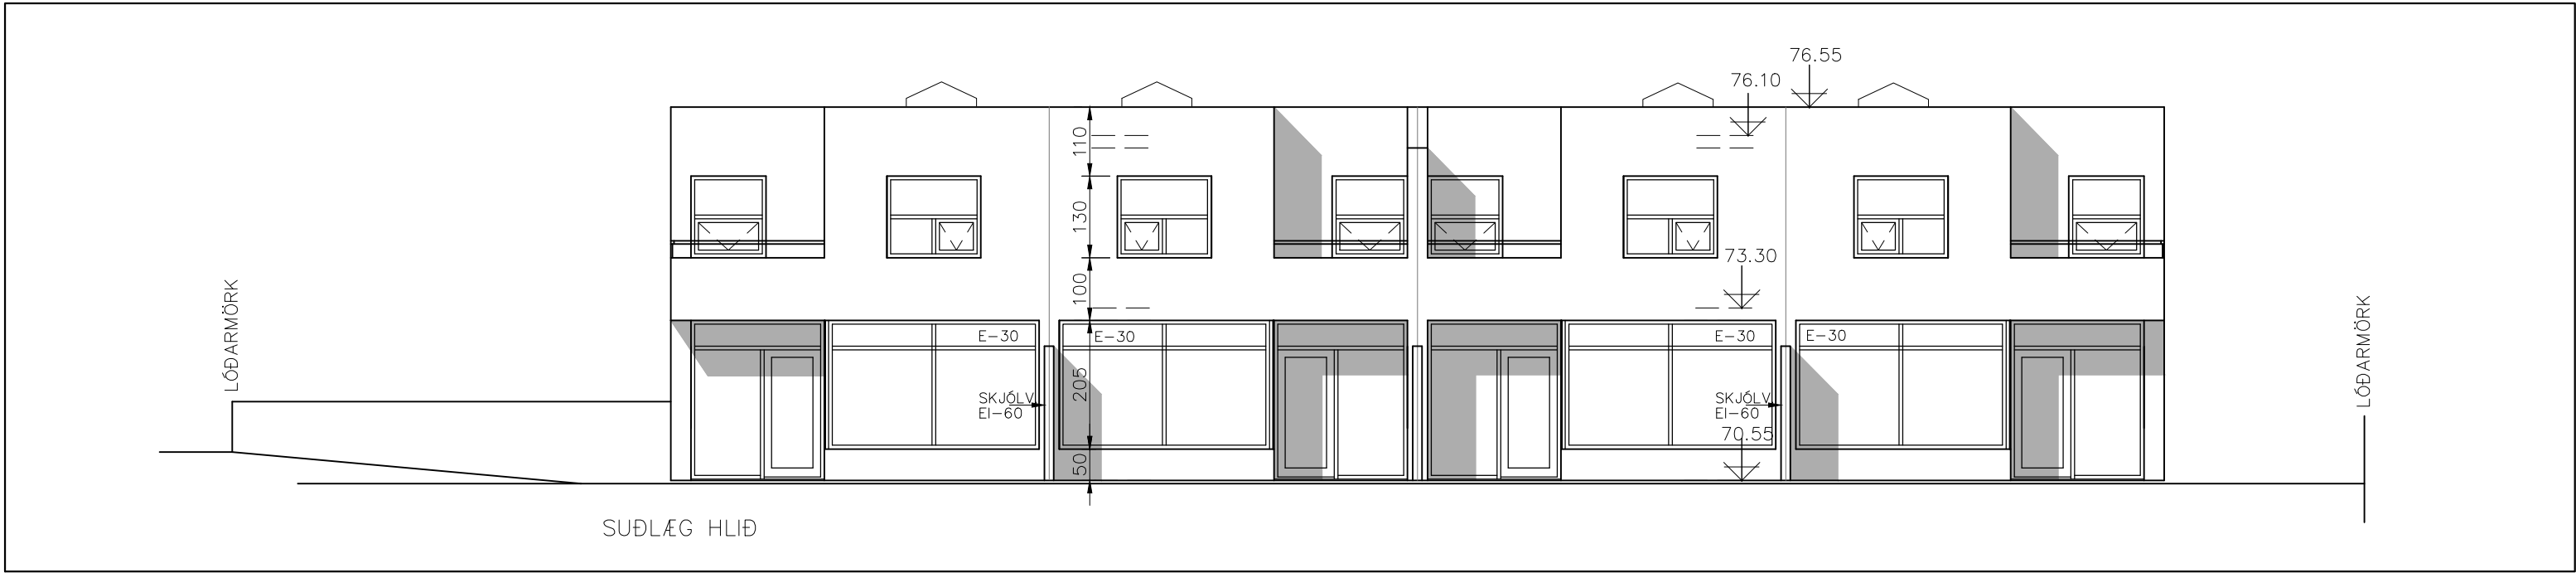

Digitally signed by
Gunnar H Kristjánsson
DN: cn=Gunnar H
Kristjánsson gn=Gunnar
H Kristjánsson c=IS
e=brunahonnun@bruna
honnun.com
Reason: I am the author
of this document
Location:
Date: 2022.11.21
10:07Z

Br. nr.	Dags.	Af.	Breyting
(A)	12.7.2022	BH	aðgr. glugga v/bruna
(B)	3.11.2022	BH	BÍLSKÚR, BÍLSKÝLI
(C)	17.11.2022	BH	málsetn á bílskúr og bílsk.
(D)			
(E)			

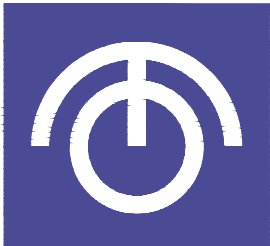

TEIKNISTOFAN ÓÐINSTORGI STOFNUÐ 1965

ARKITEKTAR BYGGINGAFRÆÐINGAR INNANHÚSSHÖNNUÐIR

HELGI HJÁLMARSSON ARKITEKT FAI
BJÖRN HELGASON BYGGINGAFR. BFÍ
LENA HELGADÓTTIR ARKITEKT FAI

ÓÐINGSGATA 7
101 REYKJAVÍK
TEL +354 510 2200
FAX +354 510 2201
MAIL to@to.is

HÖ.STJR. :
VERKEFNI : DÍGRANESHEIÐI 45, KÓPAVOGI
HEITI : ÚTLIT
L. 114182

M: 1:100 NR.
T. BH
DAGS. 1. 6. 2022 1290-1