




Loftmynd 1:500

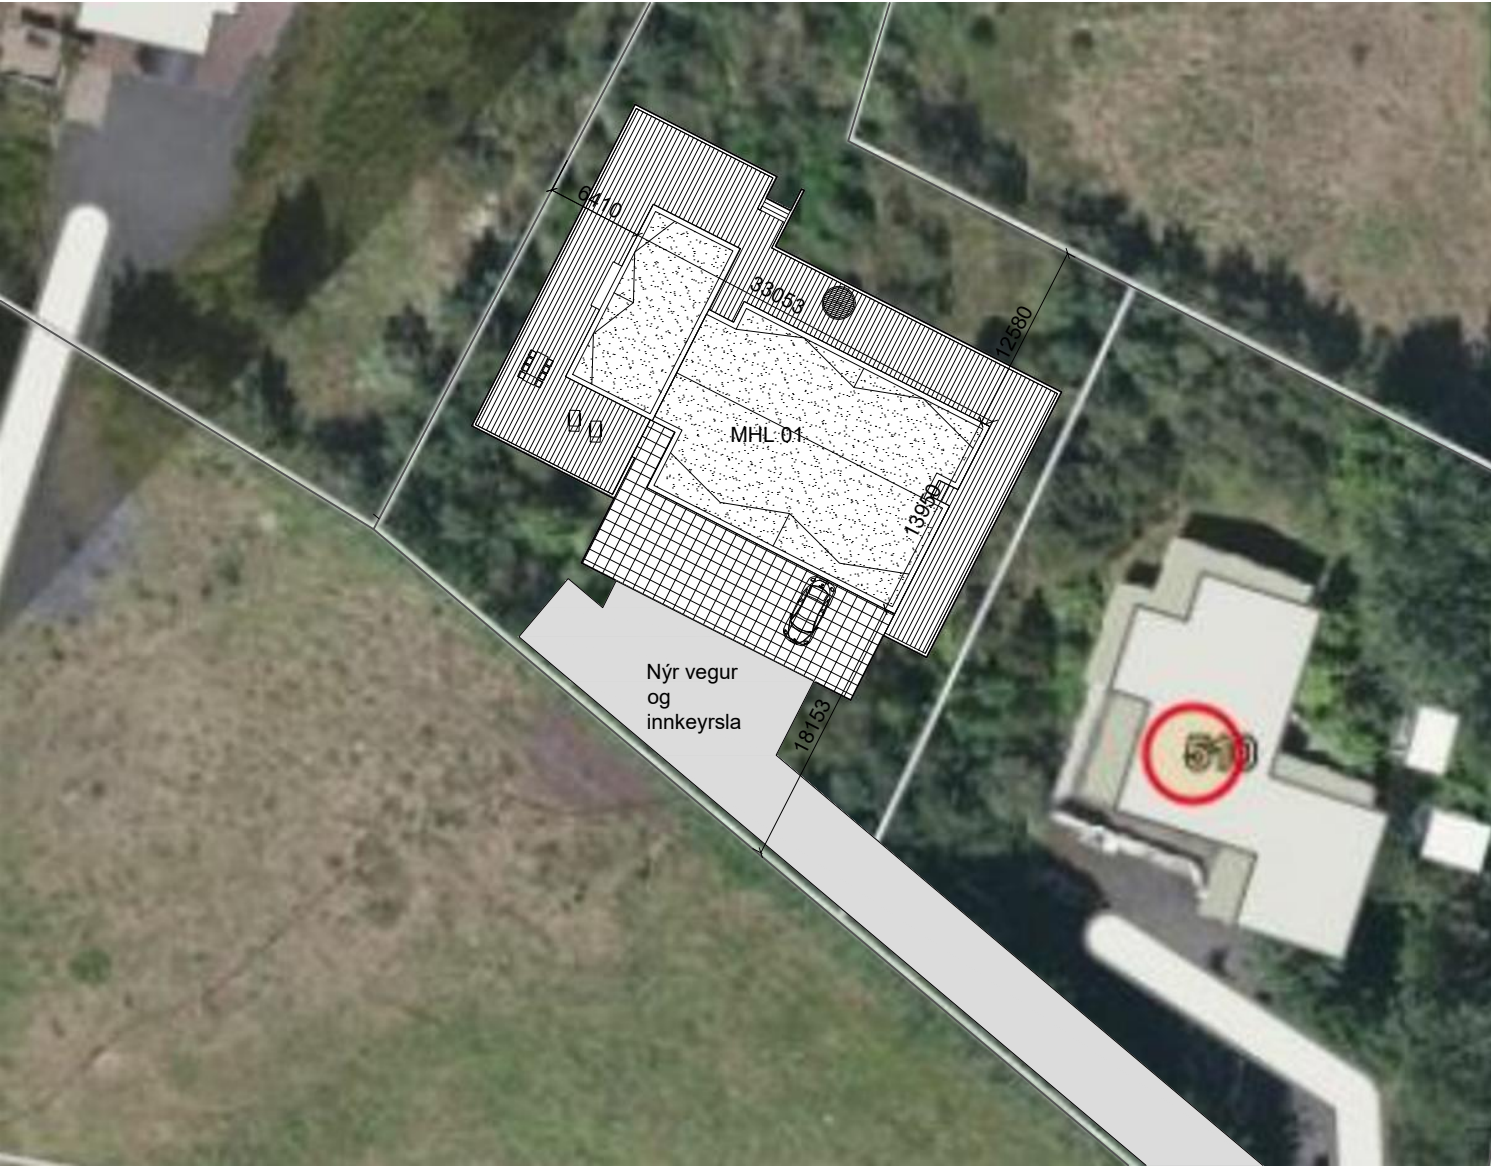

Afstöðumynd 1:500

Skráningartafla: Vatnsendablettur 510, Kópavogur					Skrásetjari: Sveinbjörn Jónsson														
Landeignanúmer: L175439					Kennitala: 261254-7949														
Matshlutanúmer: 02					Dags.: 20.9.2023														
Uppskipting og lýsing					Stærðir														
D0	D1	D2	D3	D4	D5	D5M	D6	D7	D8	D9	D10a	D10b	D11	D12	D13	D14	D15		
Lokun	Rými hæð-röð	Notkun texti	Hólf-flokkun	Eignar-hald	Botnflotur m²	Milliflotur m²	Stögar m²	Op m²	Brúðflotur m²	Brúðflotur sh < 1.8	Salarhæð min	Salarhæð max	Brúð rúm mál m²	Nettóflotur m²	Birt flatarmál m²	Reiknitala skiptarúmmáls	Skipta-rúm mál m²		
		Matshluti Botn			340,1	0,0	0,0	0,0	340,1	0,0			1.143,2 68,0	295,9	340,1		934,565		
	01	1. hæð íbúð	N	0101	340,1	0,0	0,0	0,0	340,1	0,0			1.075,2	295,9	340,1				
A	0101				298,1				298,1		3,00	3,60	945,8	257,7	298,1	3,17	816,909		
A	0102	Bílskúr/ geymsla	B	0102	42,0				42,0		3,08	3,08	129,4	38,2	42,0	3,08	117,656		
Athugasemdir																			
Skiptarúmmál																			
Séiræign m² án sameignar																			
Séiræign og sameign m²																			