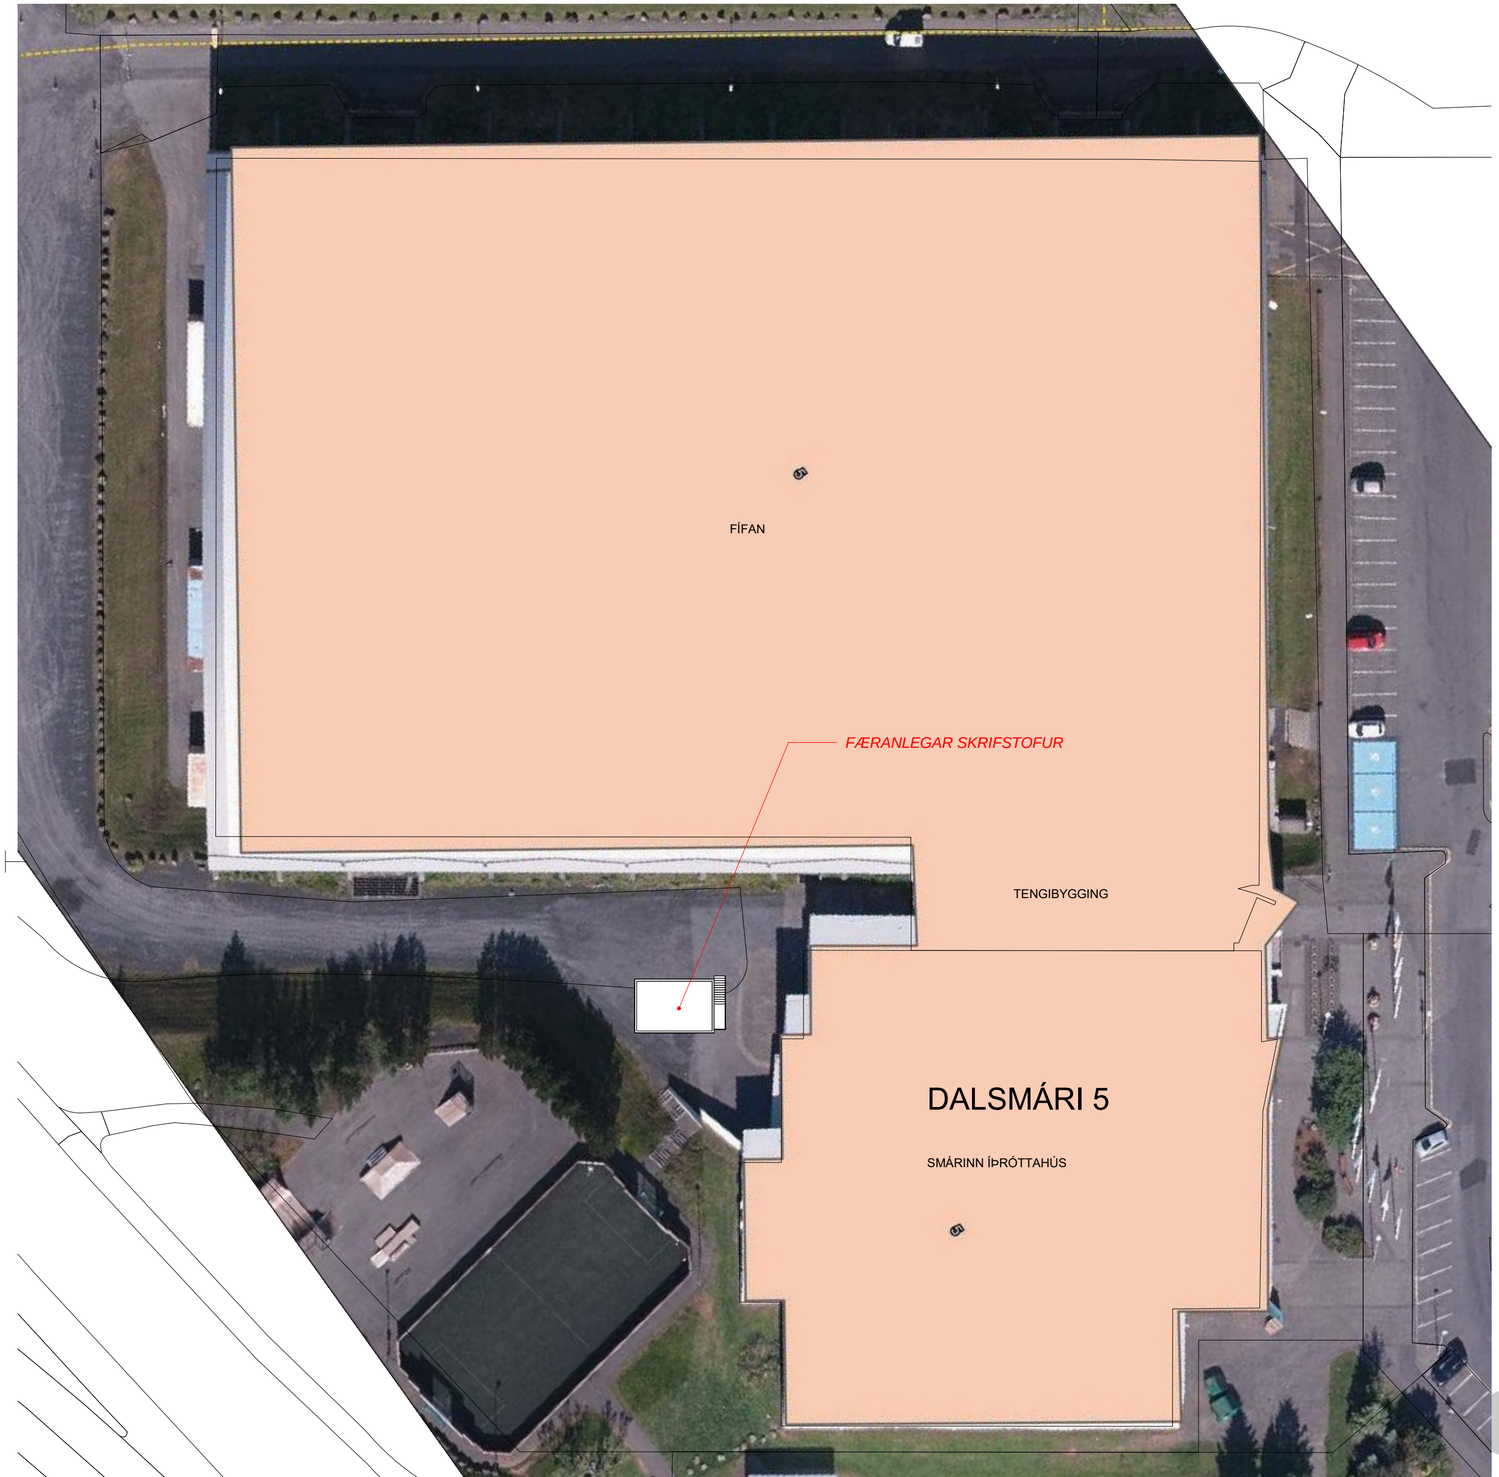


Yfirlitsmynd
1 : 500

FYRIRSPURN

Knattspyrnudeild Breiðabliks, kennitala 410284-1389 óskar eftir stöðuleyfi til fimm ára fyrir tvær færanlegar skrifstofueiningar á lóð að Dalsmára 5, 201 Kópavogi.
Sú staðsetning sem lögð er til (sjá yfirlitsmynd) hentar vel að því leiti að hún hefur lítil áhrif á nærliggjandi umhverfi, gott aðgengi í skrifstofur frá tengibyggingu (núverandi húsnæði) ásamt því að auðvelt er að tengja einingar við fráveitukerfi. Staðsetning tekur einnig mið af fjarlægðum frá núverandi byggingum með tilliti til brunavarna og aðgengi.
Hver eining er 56.7m² (9.16m x 6.19m), samtals 113.4m².


Vegna aðstöðuleysis er þörf á betri vinnuaðstöðu fyrir starfsfólk og þjálfara knattspyrnudeildar Breiðabliks.

Um er að ræða færanlegar skrifstofur (gámaeiningar), byrjað væri á að setja eina einingu með möguleika á að setja aðra hæð með eins einingu ofaná ásamt utanáliggjandi stiga.
Gámaeiningarnar eru hannaðar með það markmiði að auðvelt er að tengja þær saman og færa á aðra staði í heilu lagi.


Undirstöður eru steyptir bitar sem hægt er að færa til með einingum. Ofan á steypta bita verða einingar hífðar á í heilu lagi.

Fyrir hönd Knattspyrnudeilar Breiðabliks er okkar ósk að vel sé tekið í þessa fyrirspurn.


Ellert Hreinsson, arkitekt.

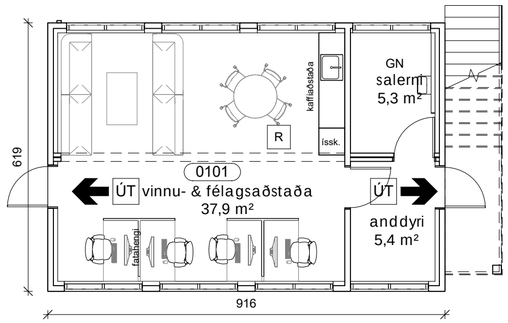

Grunnmynd 1. hæð - Áfangi 1
1 : 100

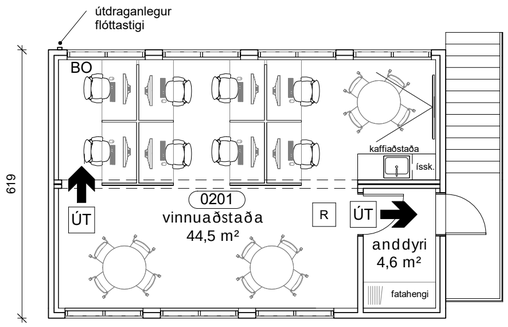

Grunnmynd 2. hæð - Áfangi 2
1 : 100

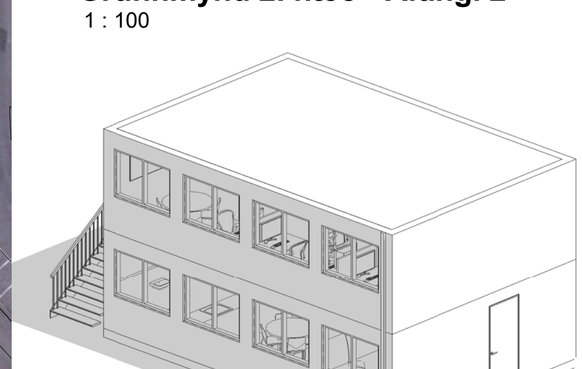

Verkheiti:
Færanlegar skrifstofur

Hannað af:	EH	**Mælikvarði:**	1:500, 1:100
Teiknað af:	EH	**Dagsetning:**	01.02.2024

FORMER ARKITEKTAR
FORMER ehf
Stórhöfða 17
110 Reykjavík
+354 565 5060
former@former.is

01
teikning breyting

Yfirlitsmynd og lýsing

HÖNNUÐUR ÁSKILUR SÉR ALLAN RÉTT Á TEIKNINGUM - FJÖLFÖLDUN ER HÁÐ SKRIFLEGU SAMÞYKKI

Blaðstærð: A2

Skjal sótt af 0000000000, dags: 12.11 2026