

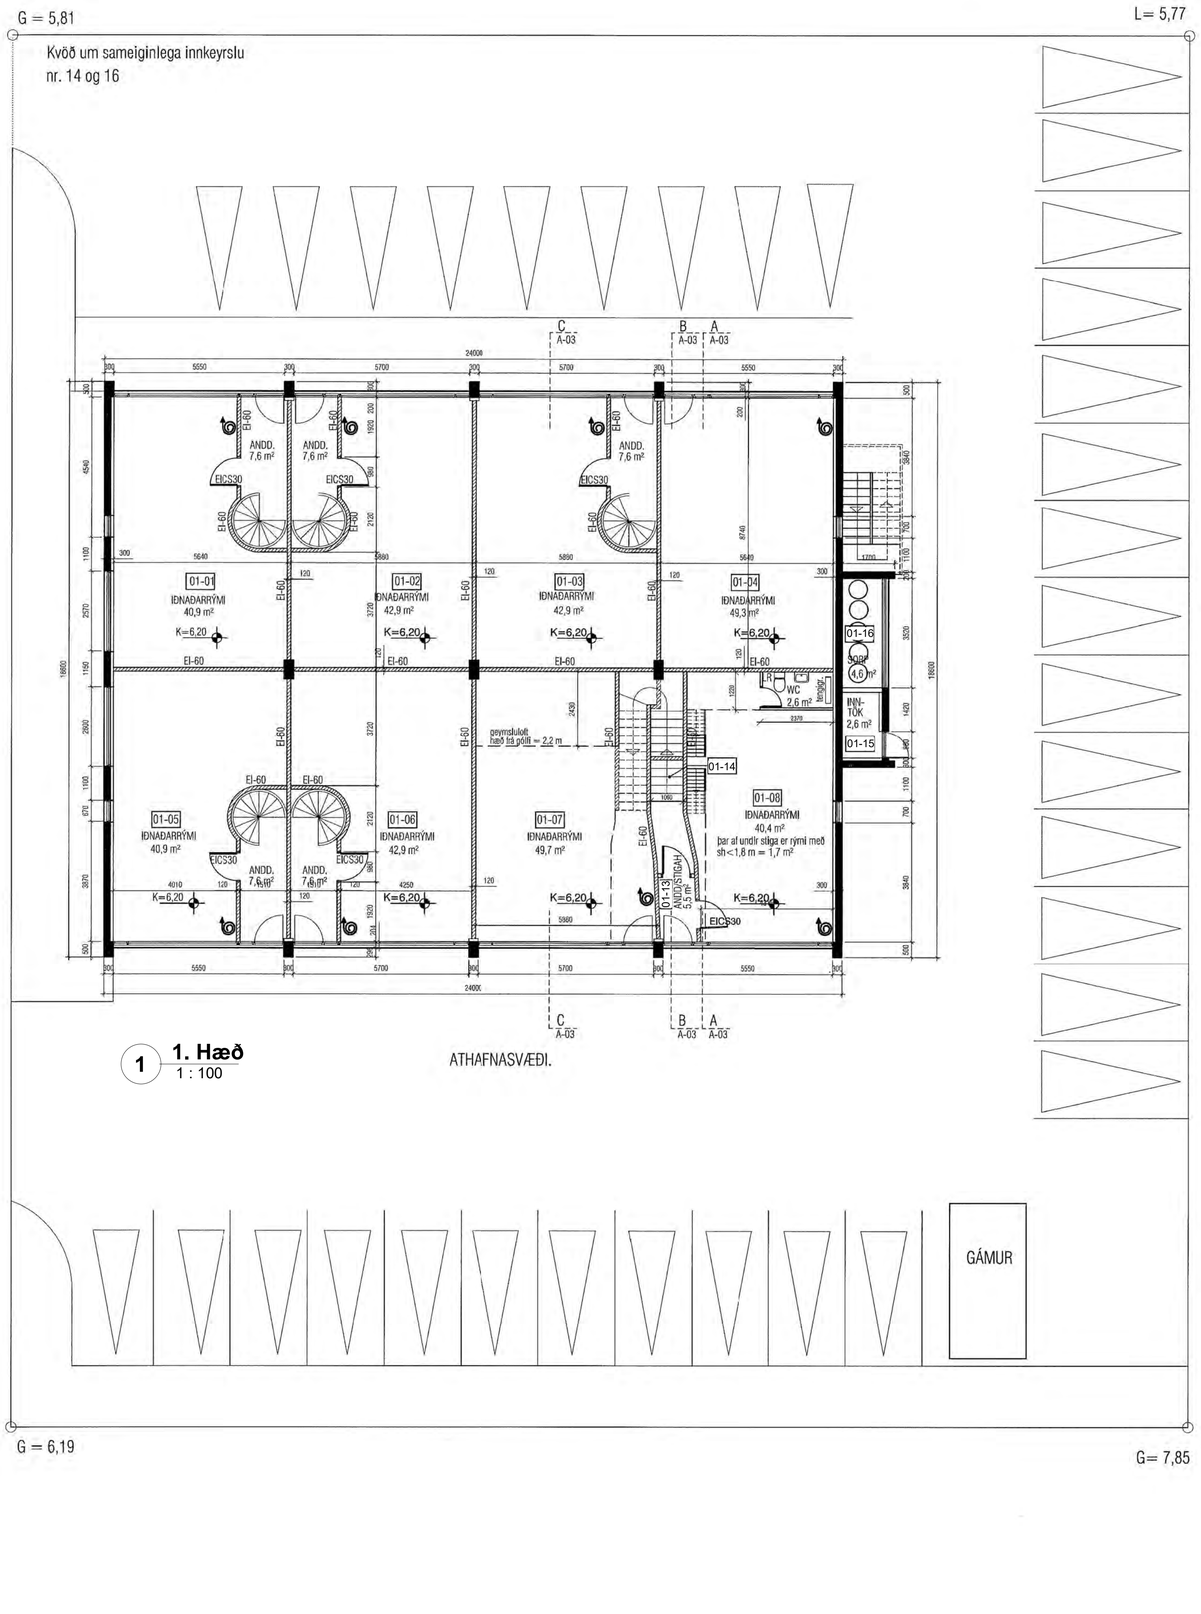



1 **1. Hæð**
1 : 100

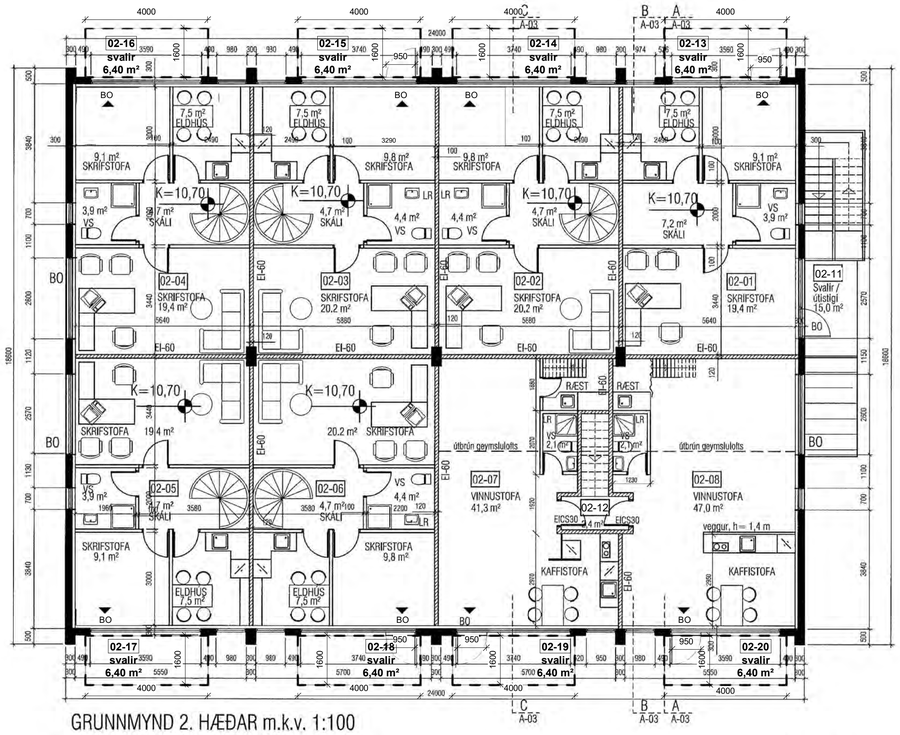

GRUNNMYND 2. HÆÐAR m.k.v. 1:100

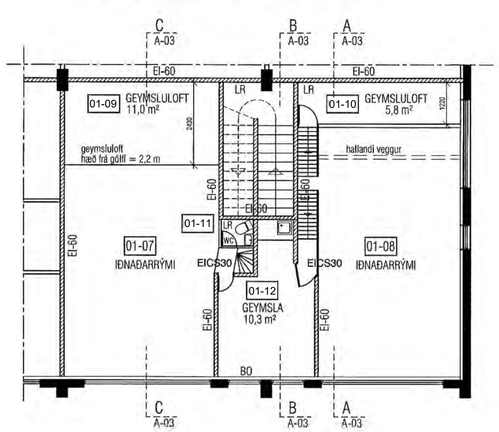

2 **Milliloft-1.hæð**
1 : 500

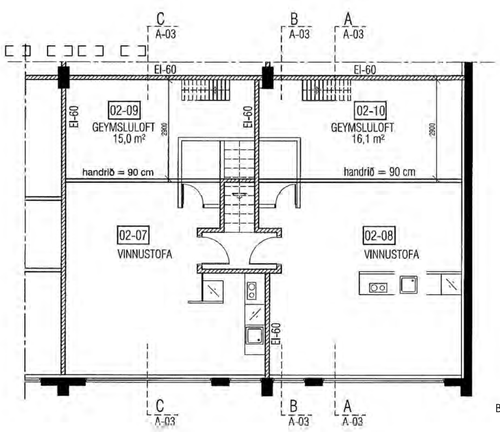

3 **Milliloft-2. hæð**
1 : 500

Breyting	Dags	Unnið

Grunnmyndir

Verk	Bakkabraut 12
Verkkaupi	
Heiti	Aðaluppdráttur
Mkv.	1/100
Dags	24.06.2024
Hannað	Ir
Teiknað	rkl/Ir
Yfirfarið	Ir

Ártún ehf
540389-1019
Lárus Ragnarsson Byggingafræðingur BFÍ
220160-3439
Bröndukvísl 6 110 Reykjavík
s 8216023 larusr@ark.is

Hönnunarstjóri

Verknr.	teikning	breyting
11-24	101	

Ekki skal mæla af teikningu, aðeins málsettar stærðir eru í gildi.Framkvæmdaraðili skal sannreyna öll mál á verkstað.

Skal sótt at '00000000' dags: 11.11.2026