
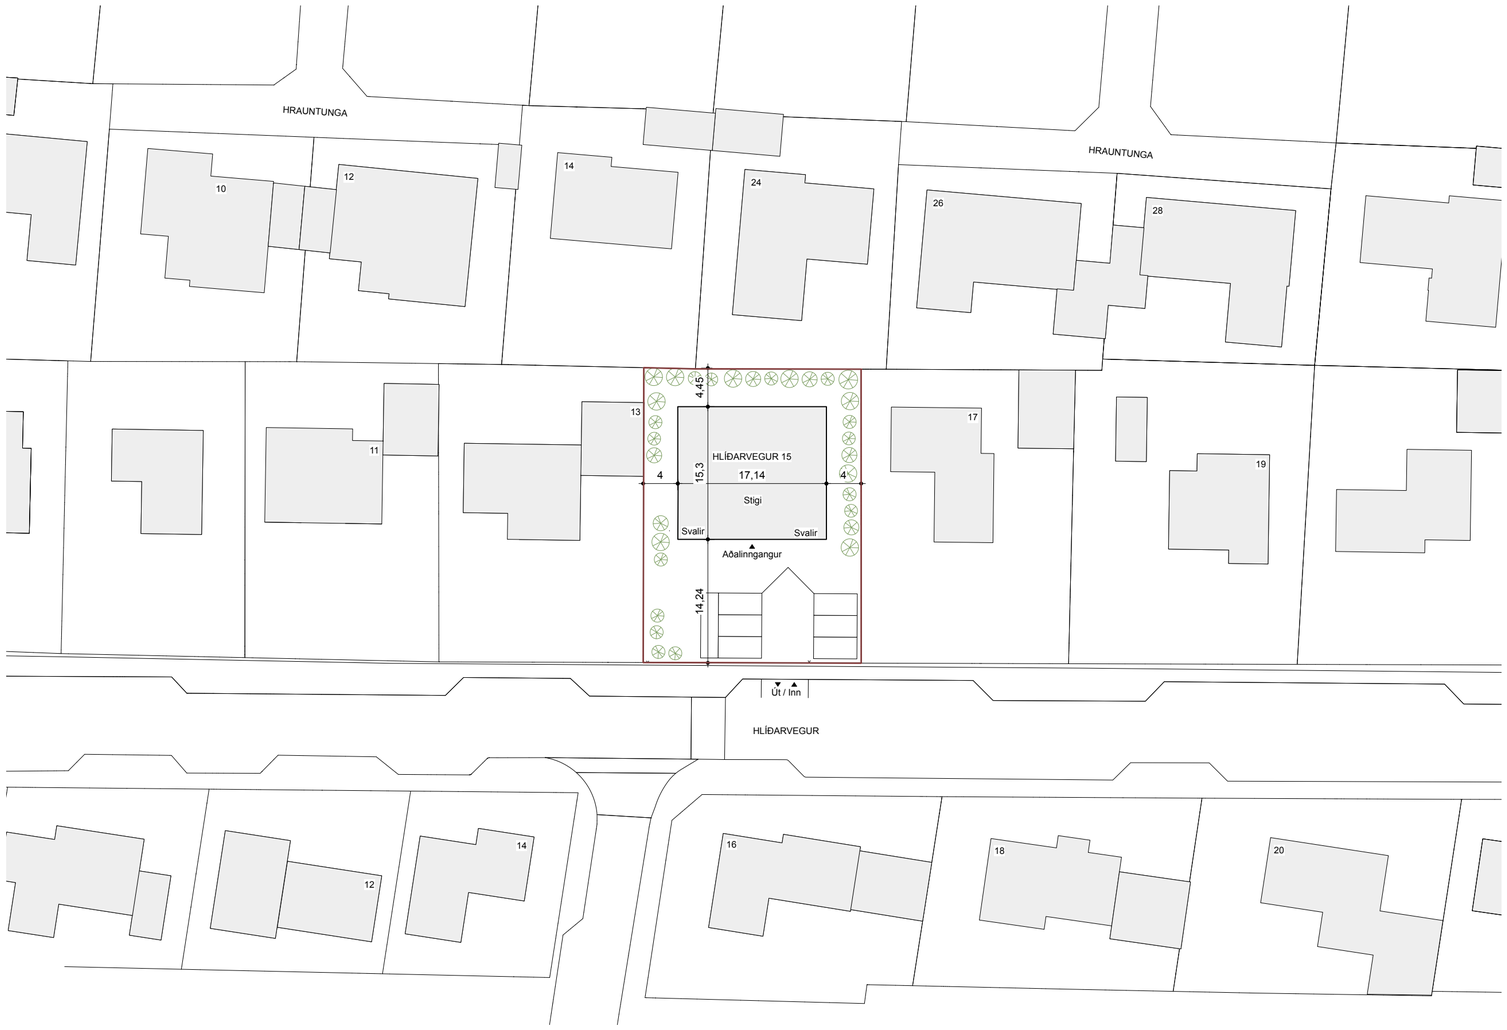


Afstöðumynd
mkv: 1:500

Skjal sótt af '0000000000' dags: 11.11.2026

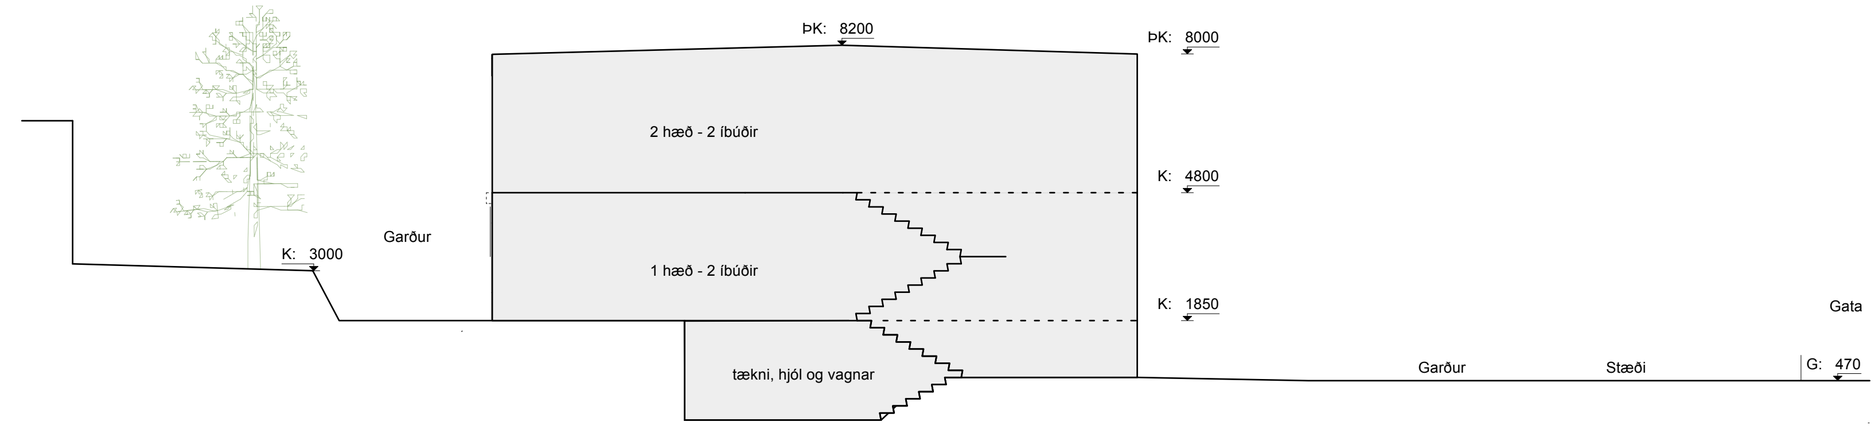


Hrauntunga 24 LM

Sneiðing A-A
mkv: 1:100

Skjal sótt af '0000000' dags: 11.11 2026

ÚTFÆRSLA 1

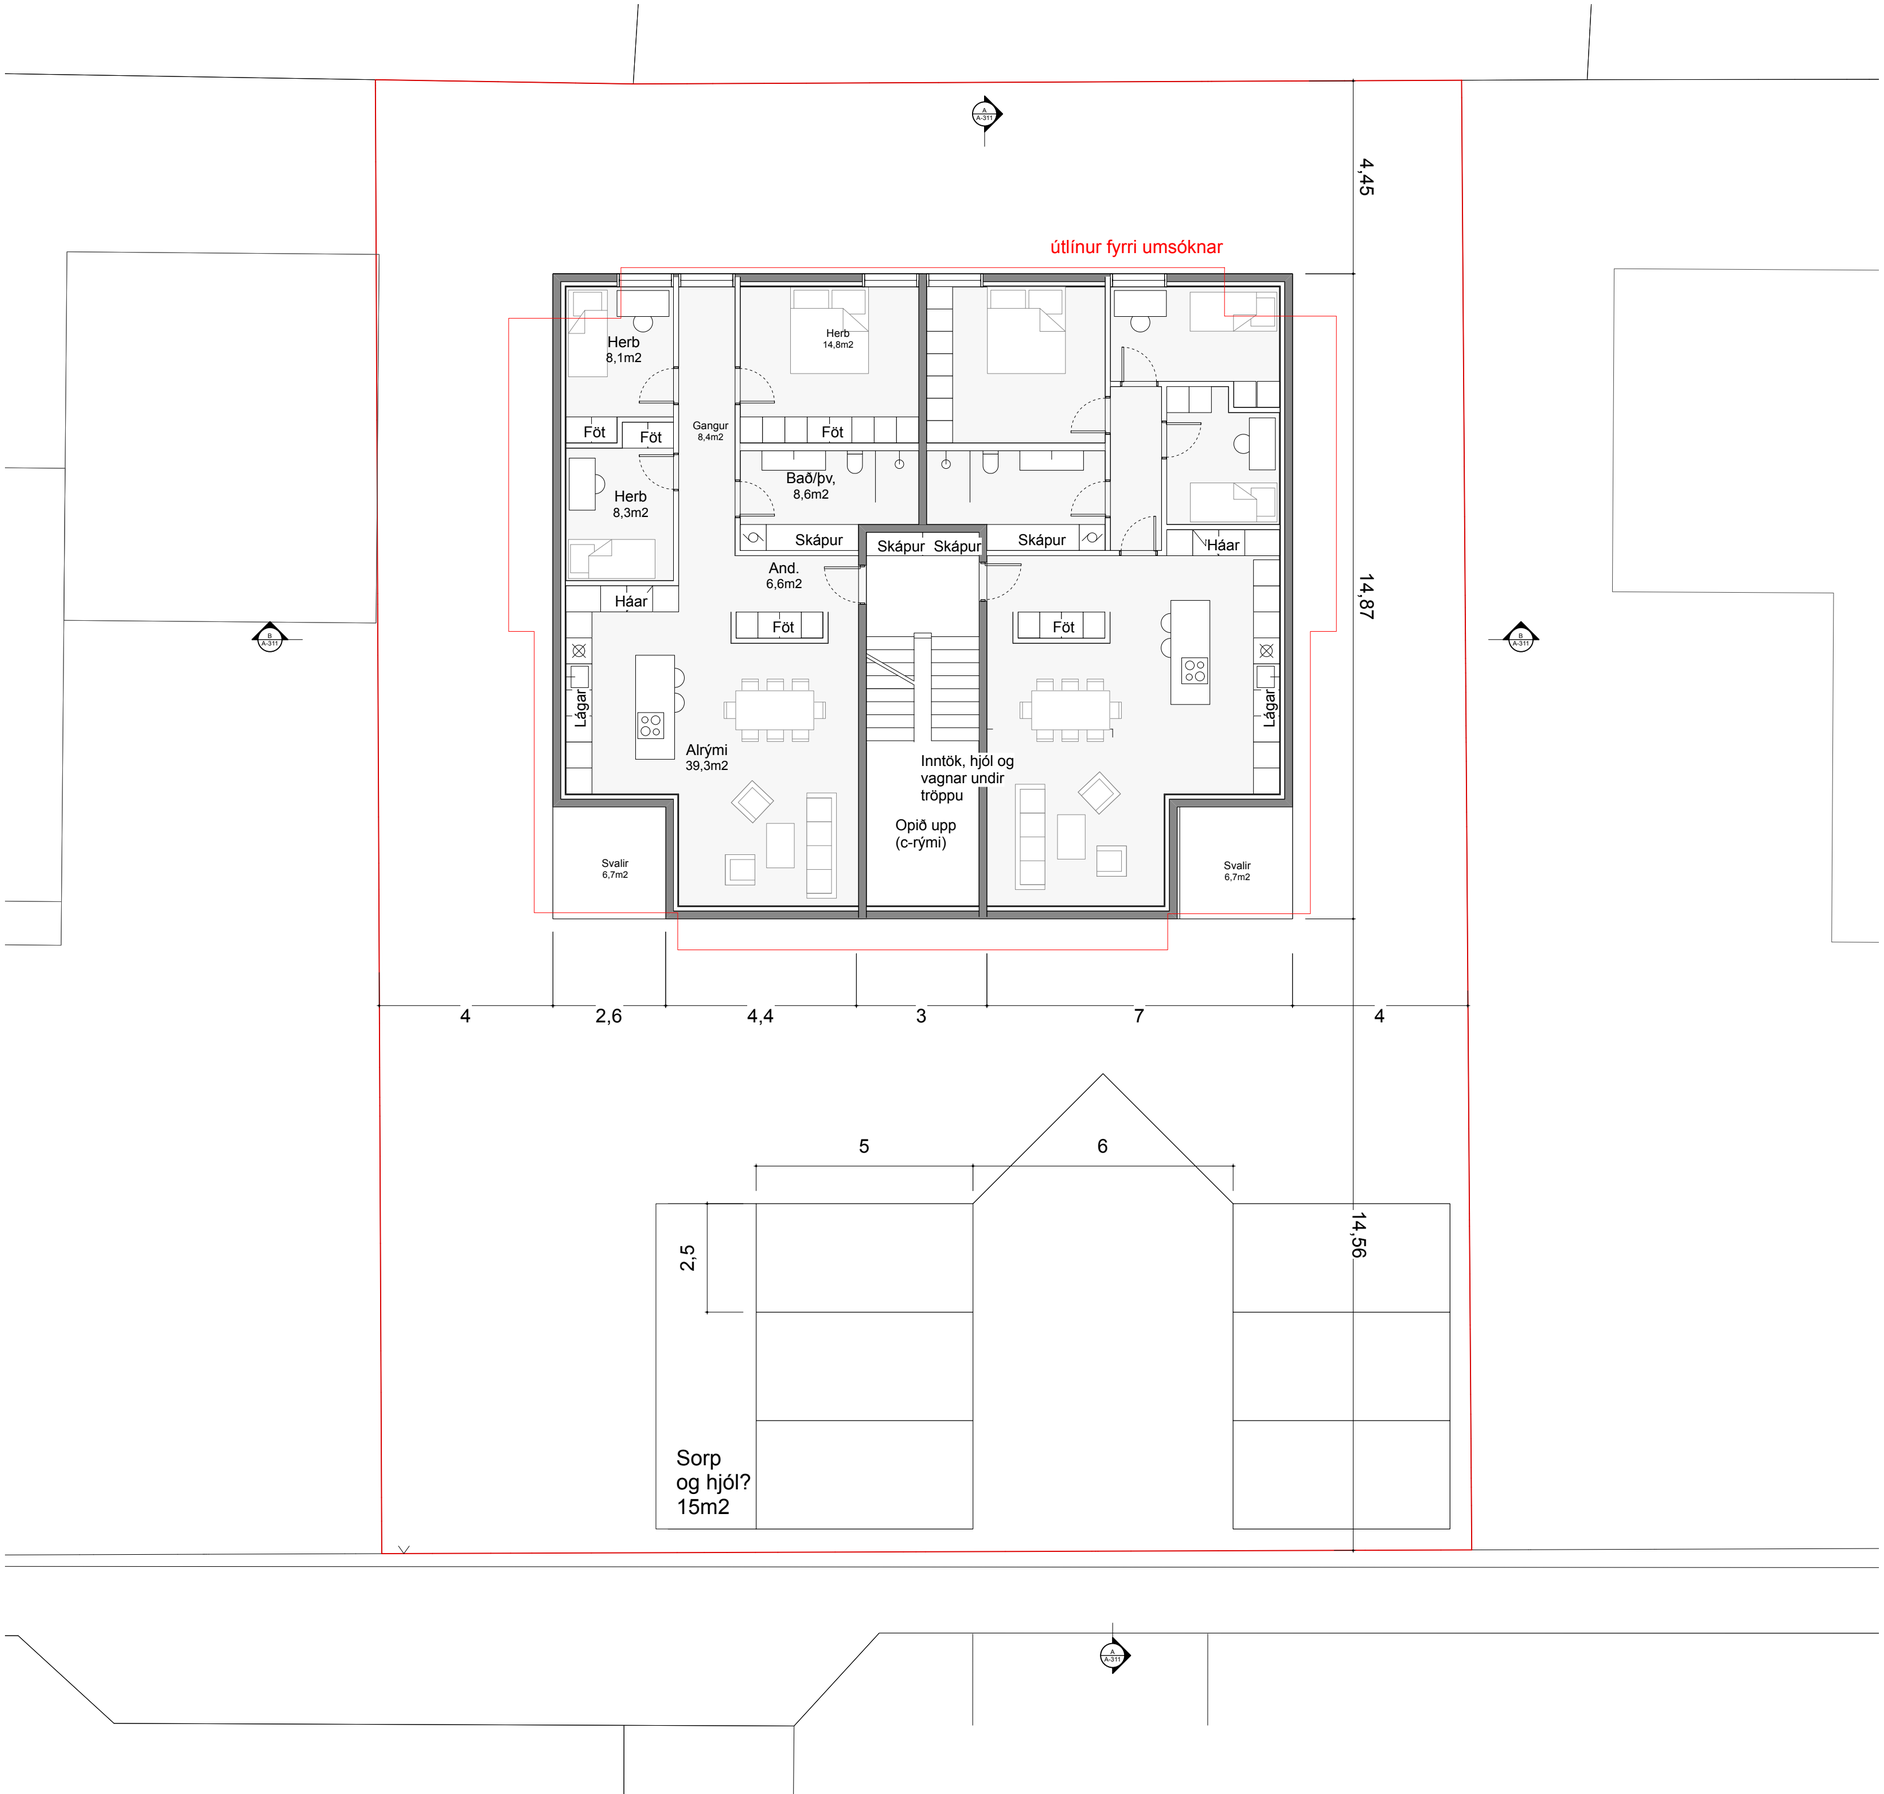

Flötur húss 253 á hæð

Heildarflötur mínus trappa og inngangsrými 236 á hæð

Íbúð - 107m2 x 4
Svalir - 6,7m2 x 4

Pallur við útidyrahurðir - 6m2 x 2


20m2 tækni, vagna og hjólageymsla í kjallara

A+B rými
kjallari:
tækni vagnar hjól 20 m2

1 hæð	
íbúð	107m2
svalir	7 m2
íbúð	107 m2
svalir	7 m2
pallur framan íb	6 m2
2 hæð	
íbúð	107 m2
íbúð	107 m2
pallur framan íb	6 m2
samtals	474m2
lóð	850m2
nhl	0,56 (var áður 1.09)

Skjal sott af '0000000000' dags: 11.11 2026

ÚTFÆRSLA 2

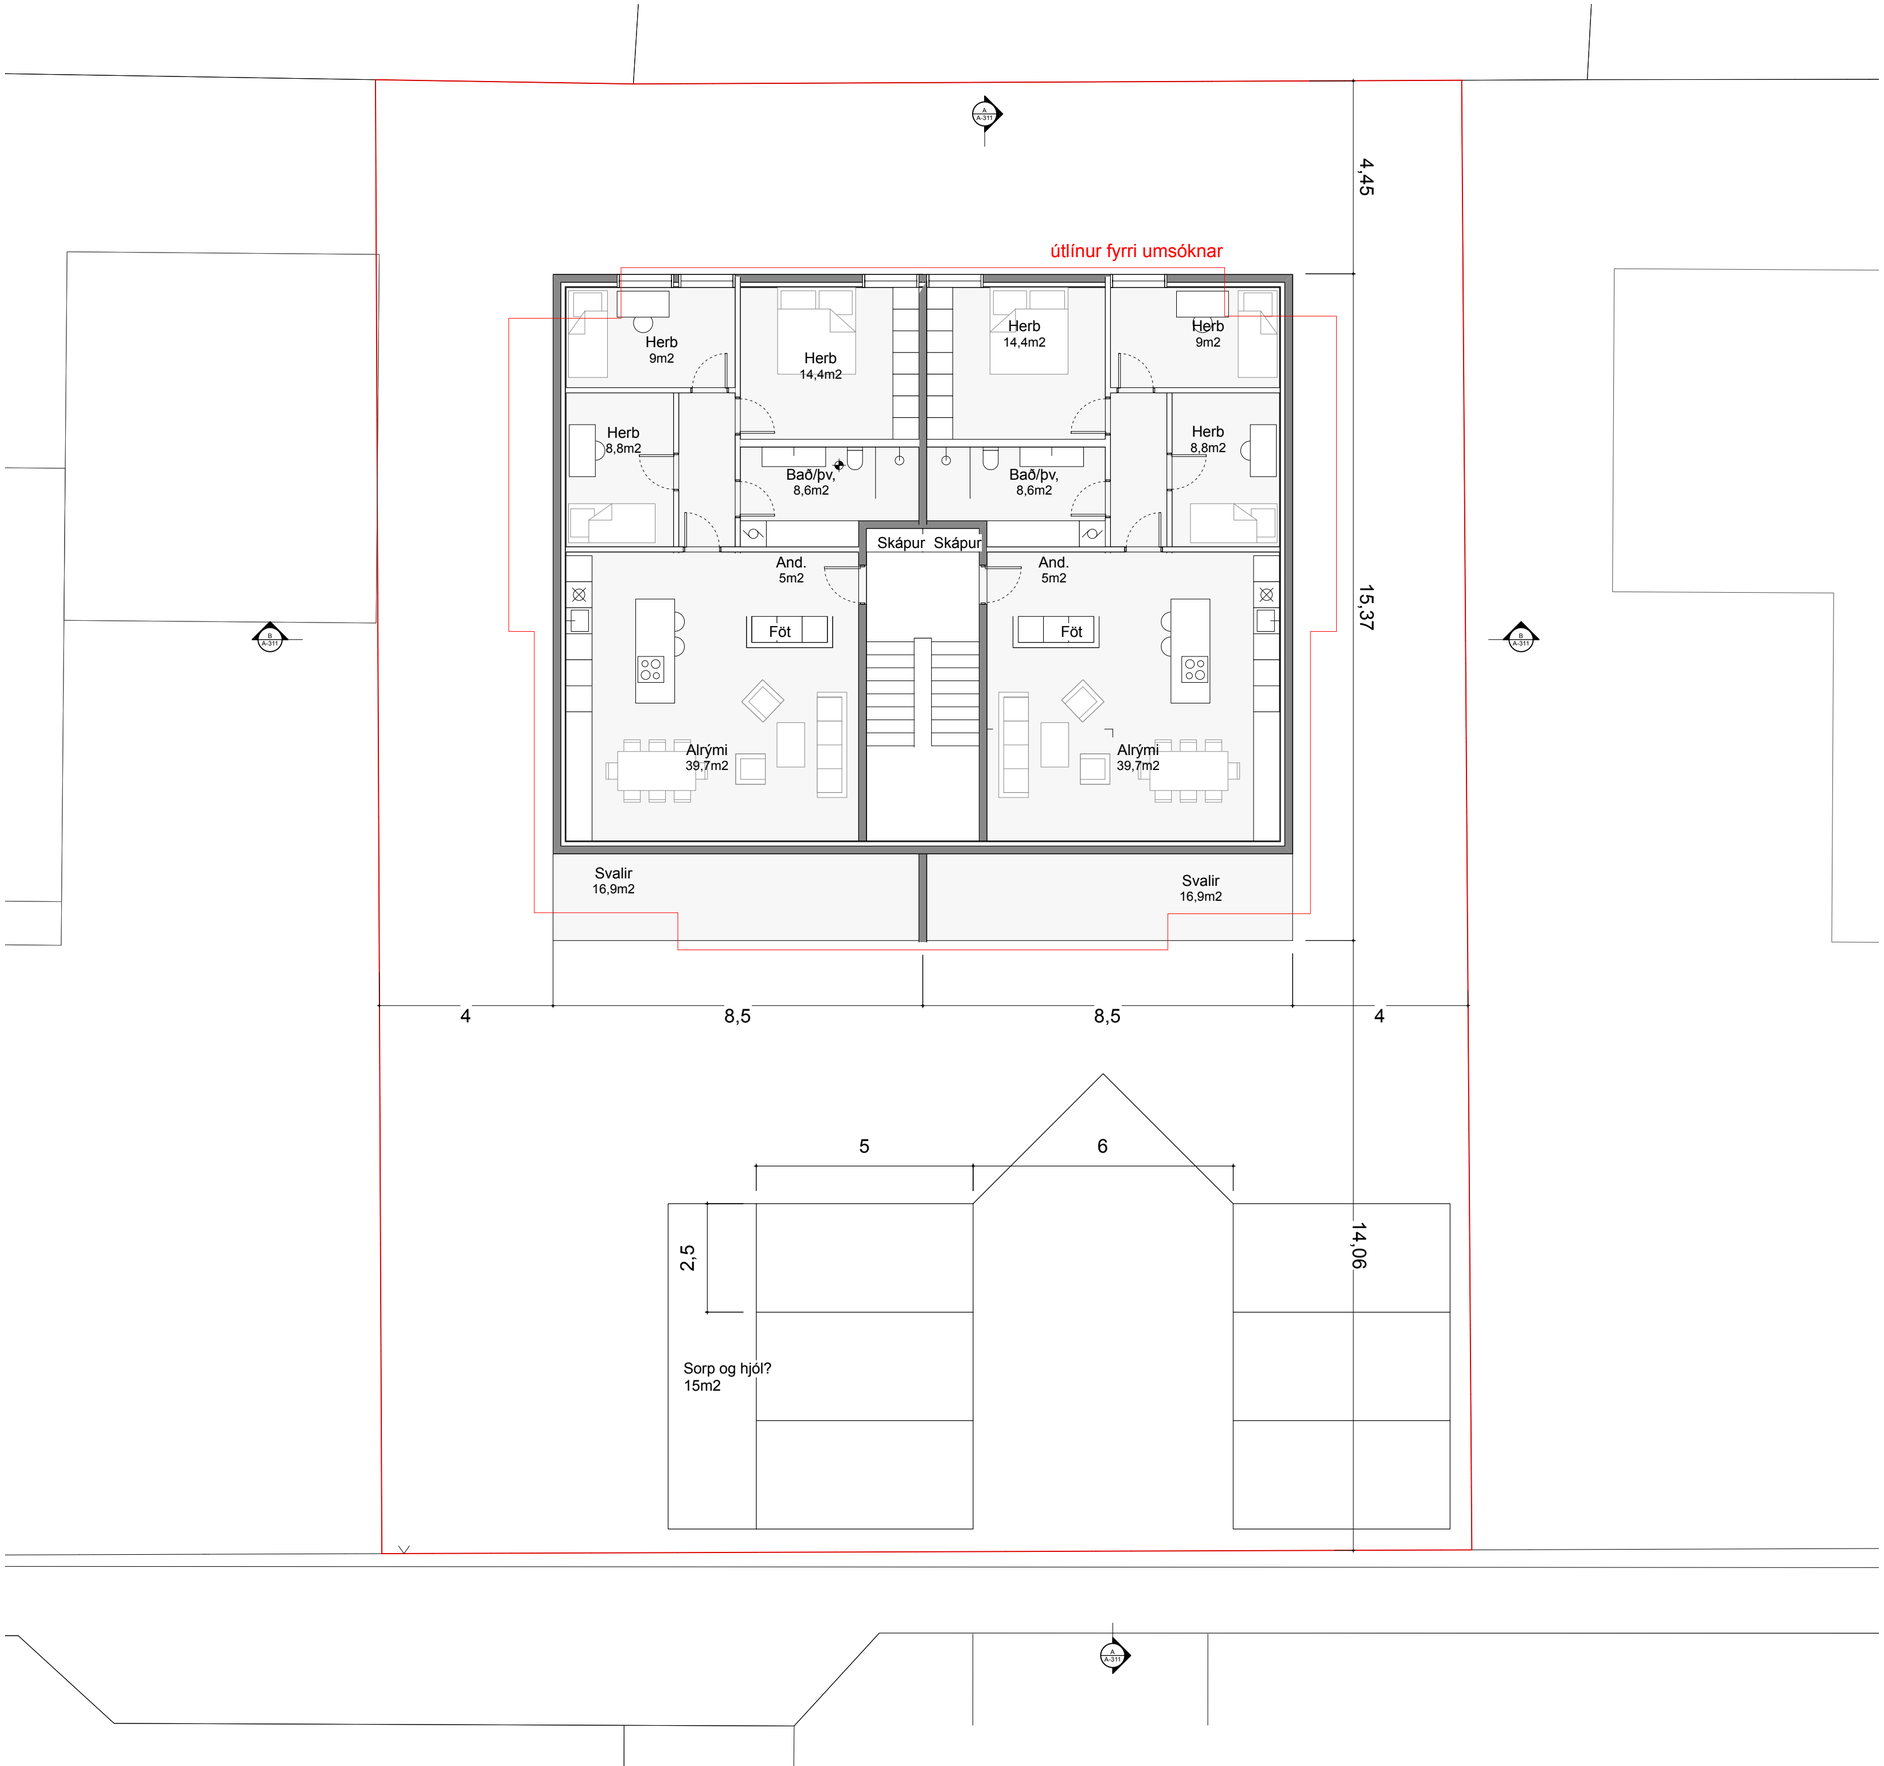

Flötur húss 262 á hæð

Heildarflötur mínus trappa og inngangsrými 250 á hæð

Íbúð - 104m2 x 4
Svalir - 17m2 x 4

Pallur við útidyrahurðir - 6m2 x 2

20m2 tækni, vagna og hjólageymsla í kjallara

A+B rými
kjallari:
tækni vagnar hjól 20m2

1 hæð
íbúð 104 m2
svalir 17 m2
íbúð 104 m2
svalir 17 m2
pallur framan íb .6 m2

2 hæð
íbúð 104 m2
íbúð 104 m2
pallur framan íb 6 m2

samtals 482m2

lóð 850m2

nhl 0,57 (var áður 1.09)

Skjal sott af '0000000000' dags: 11.11 2026