


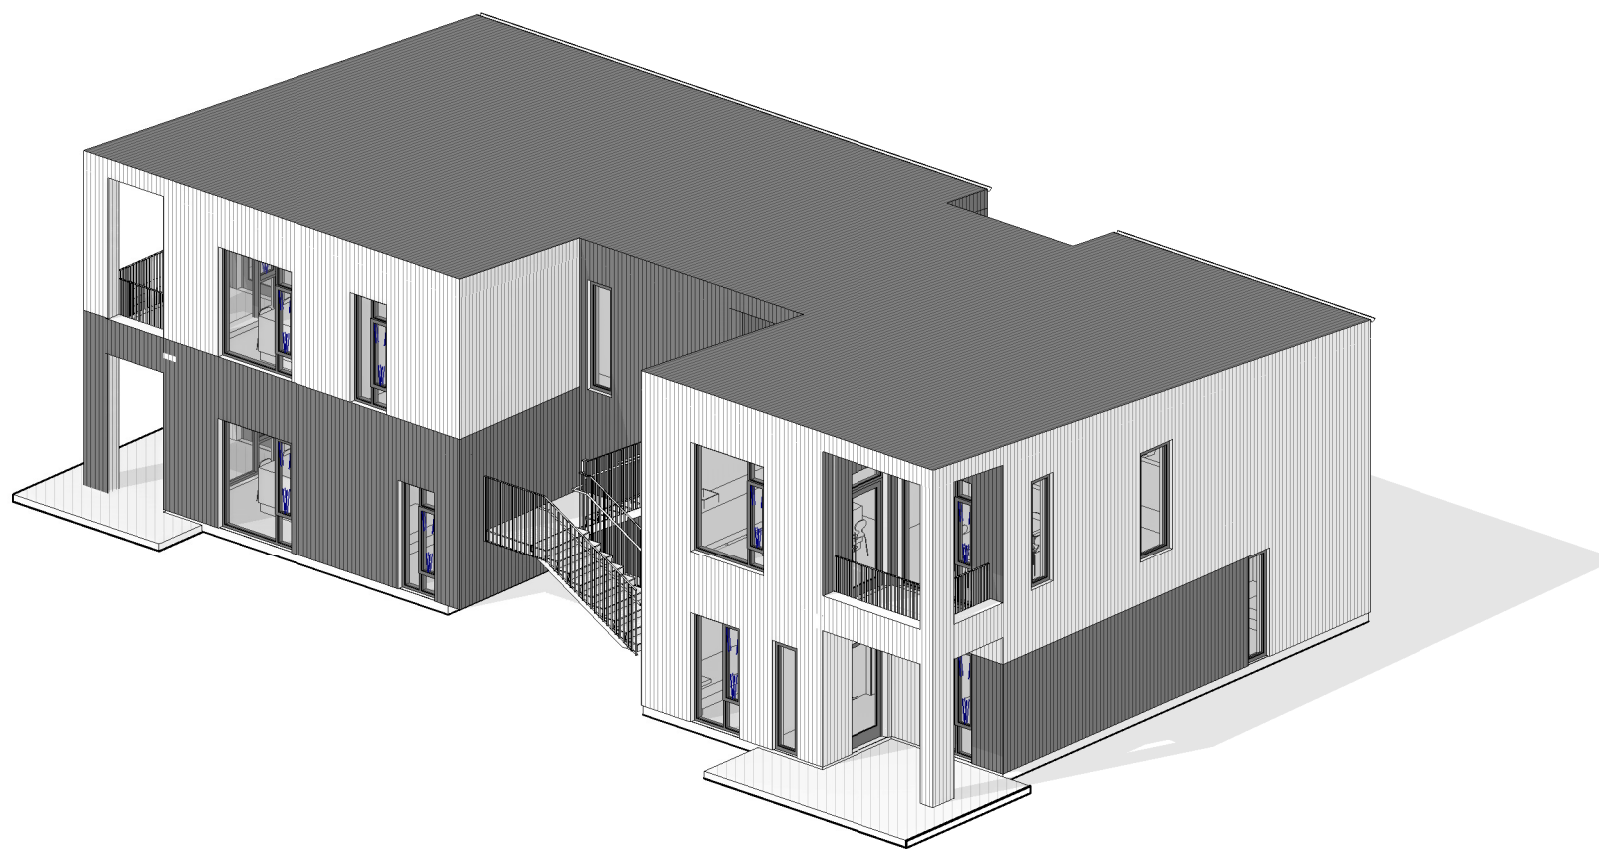


1 Yfirlitsmynd séð úr suðaustri

SKÝRINGAR

0000	RYMISNÚMER
EI60, REI60	BRUNAPOL VEGGJA, GÓLF, ÞAKS
EI60-CS	BRUNAPOL HURÐA
EW30	BRUNAPOL GLUGGA
ÞN	ÞAKNIDURFALL
---	LÓÐAMÖRK



2 Ásýnd norður
1 : 100

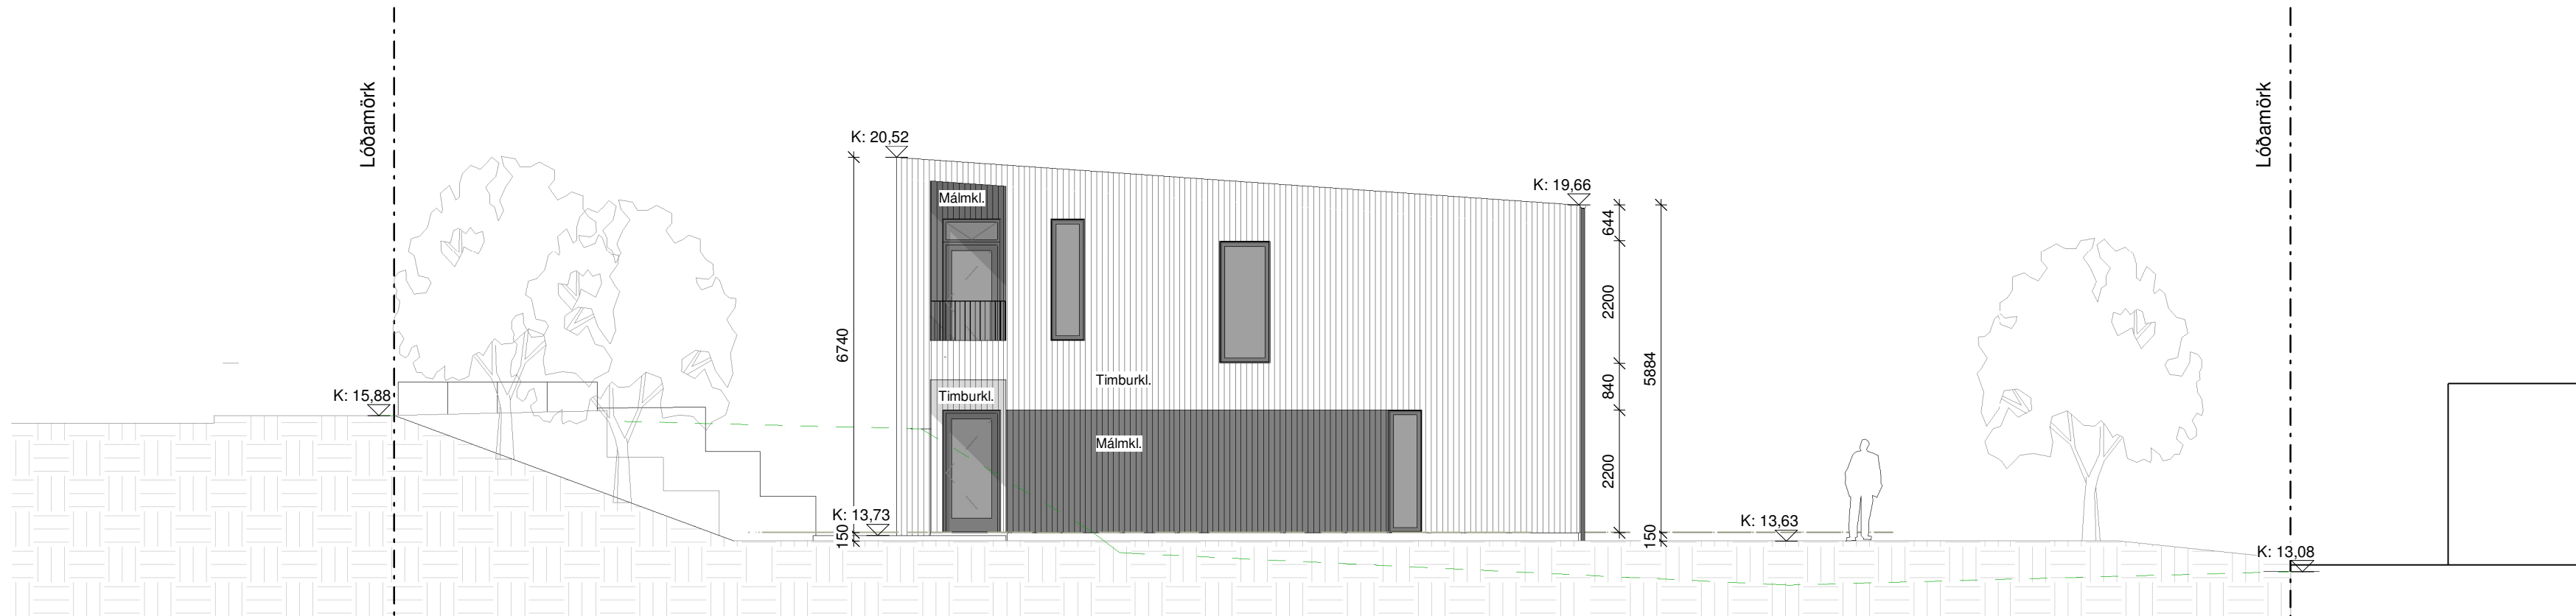

3 Ásýnd austur
1 : 100

Útg.	Dags.	Skýring	Br.af.
------	-------	---------	--------

A2F

A2F arkitektar ehf., Laugavegi 178, 105 Rvk.
sími: 571 5500 a2f@a2f.is www.a2f.is


Aðalheiður Atladóttir, arkitekt FAÍ kt. 120975-5879
● Falk Krüger, arkitekt HAH kt. 061175-2539

Samþykkt:

Verkheiti
Kársnesbraut 96

Títtill / verkhluti
Ásýndir

Teiknategund		BN	
Aðaluppdráttur			
Landnúmer	Staðgreinir	Matshluti	
L115210	1000-1-49000960	01	
Dagsetning	Mælikvarði	Blaðastærð	
17.01.2023	1 : 100	A2	
Teiknað af	Yfirfarið af	Númer	Útgáfa
BJ	FK	(00)01.14	

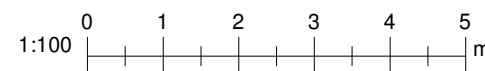

EKKI SKAL MÆLA AF TEIKNINGU, AÐEINS MÁLSETTAR
STÆRÐIR ERU Í GILDI. FRAMKVÆMDARADILI SKAL
SANNREYNA ÖLL MÁL Á VERKSTAÐ.

HÖNNUÐUR ÁSKILUR SÉR ALLAN RÉTT Á TEIKNINGUM -
FJÓLFÖLDUN ER HÁÐ SKRIFLEGU SAMPYKKI