




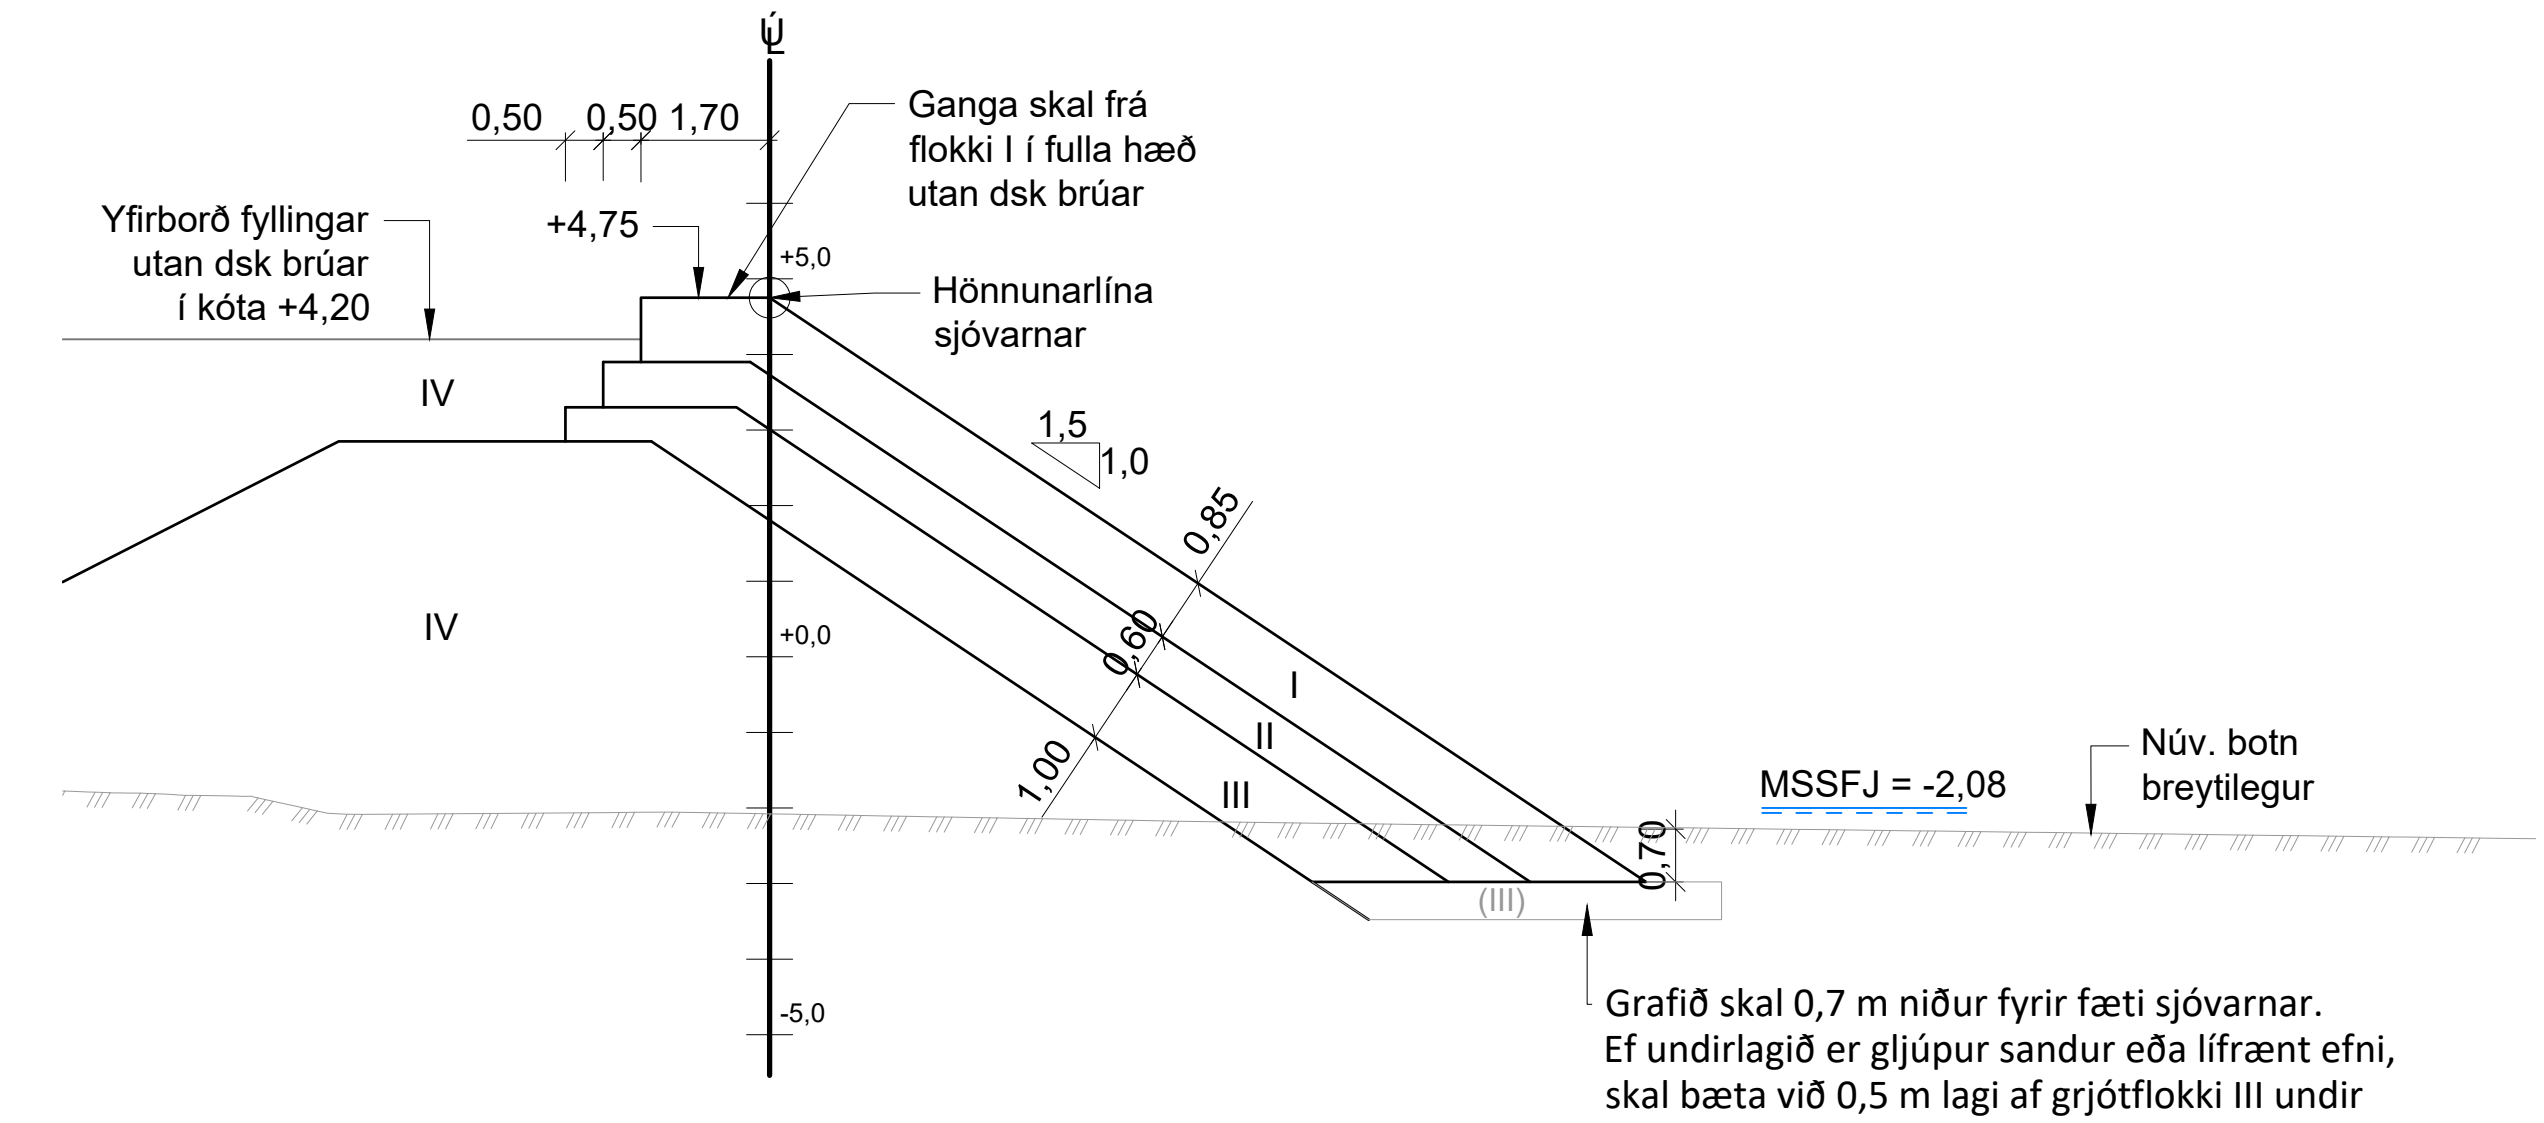


D Snið - Stöð 0 til 240
M 1:100
Dýpi við fót grynna en kóti -2,8

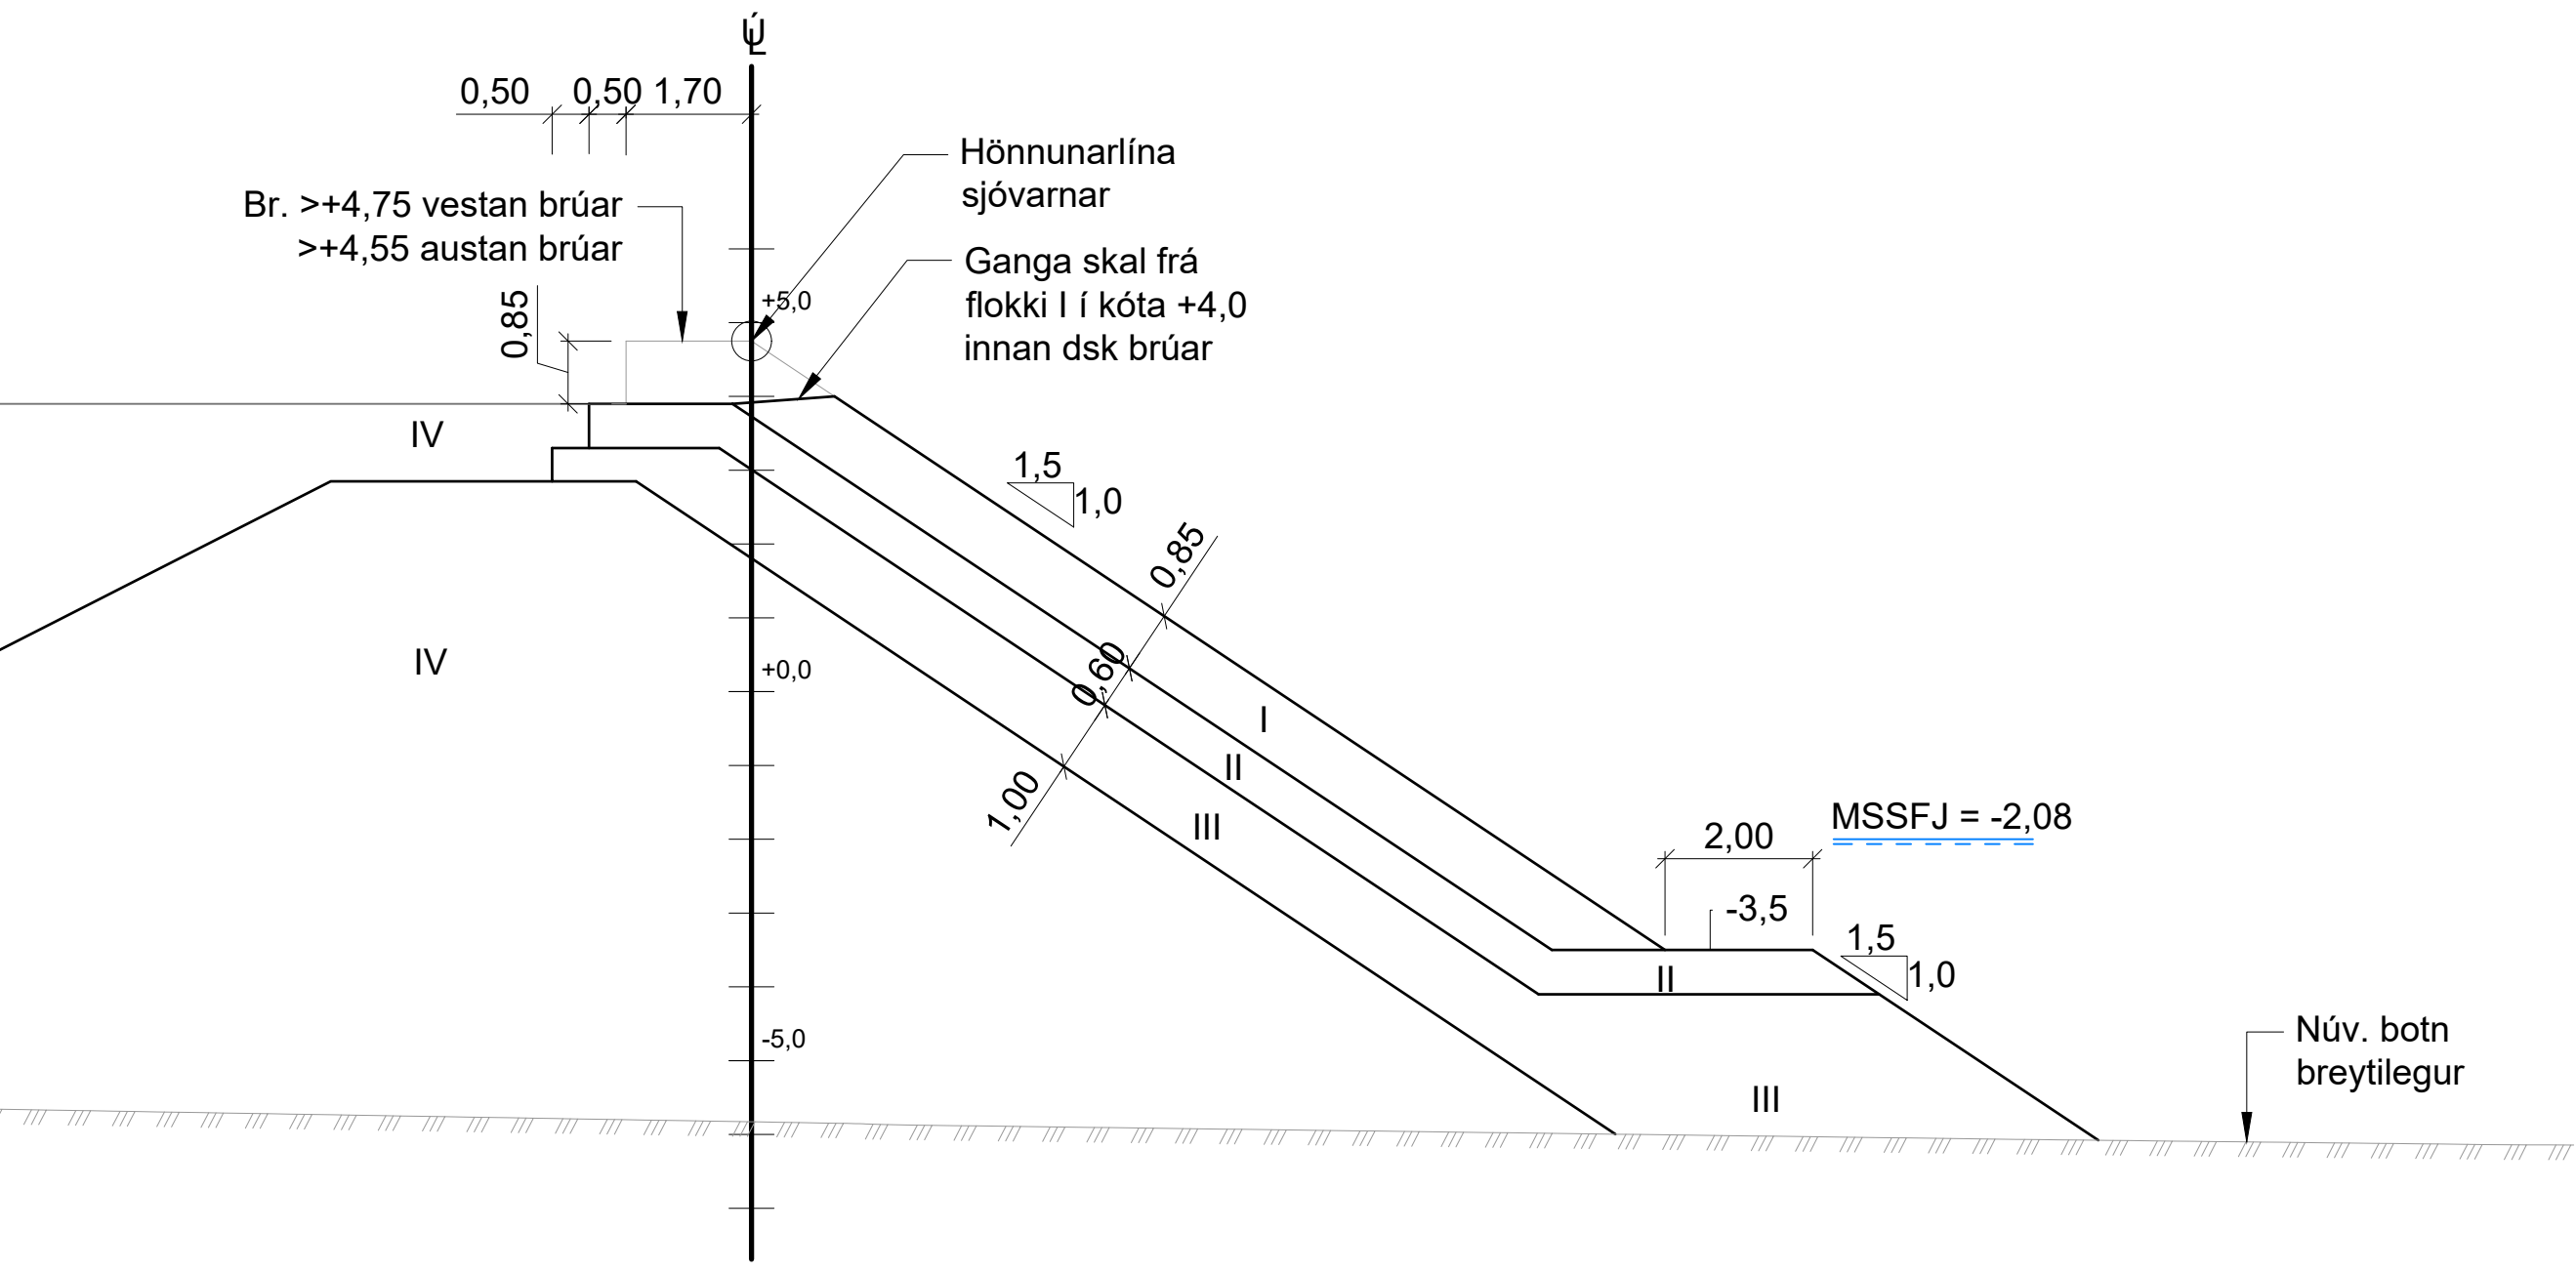

E Snið - Stöð 240 til 620
M 1:100
Dýpi við fót í kóta -2,8 og dýpra

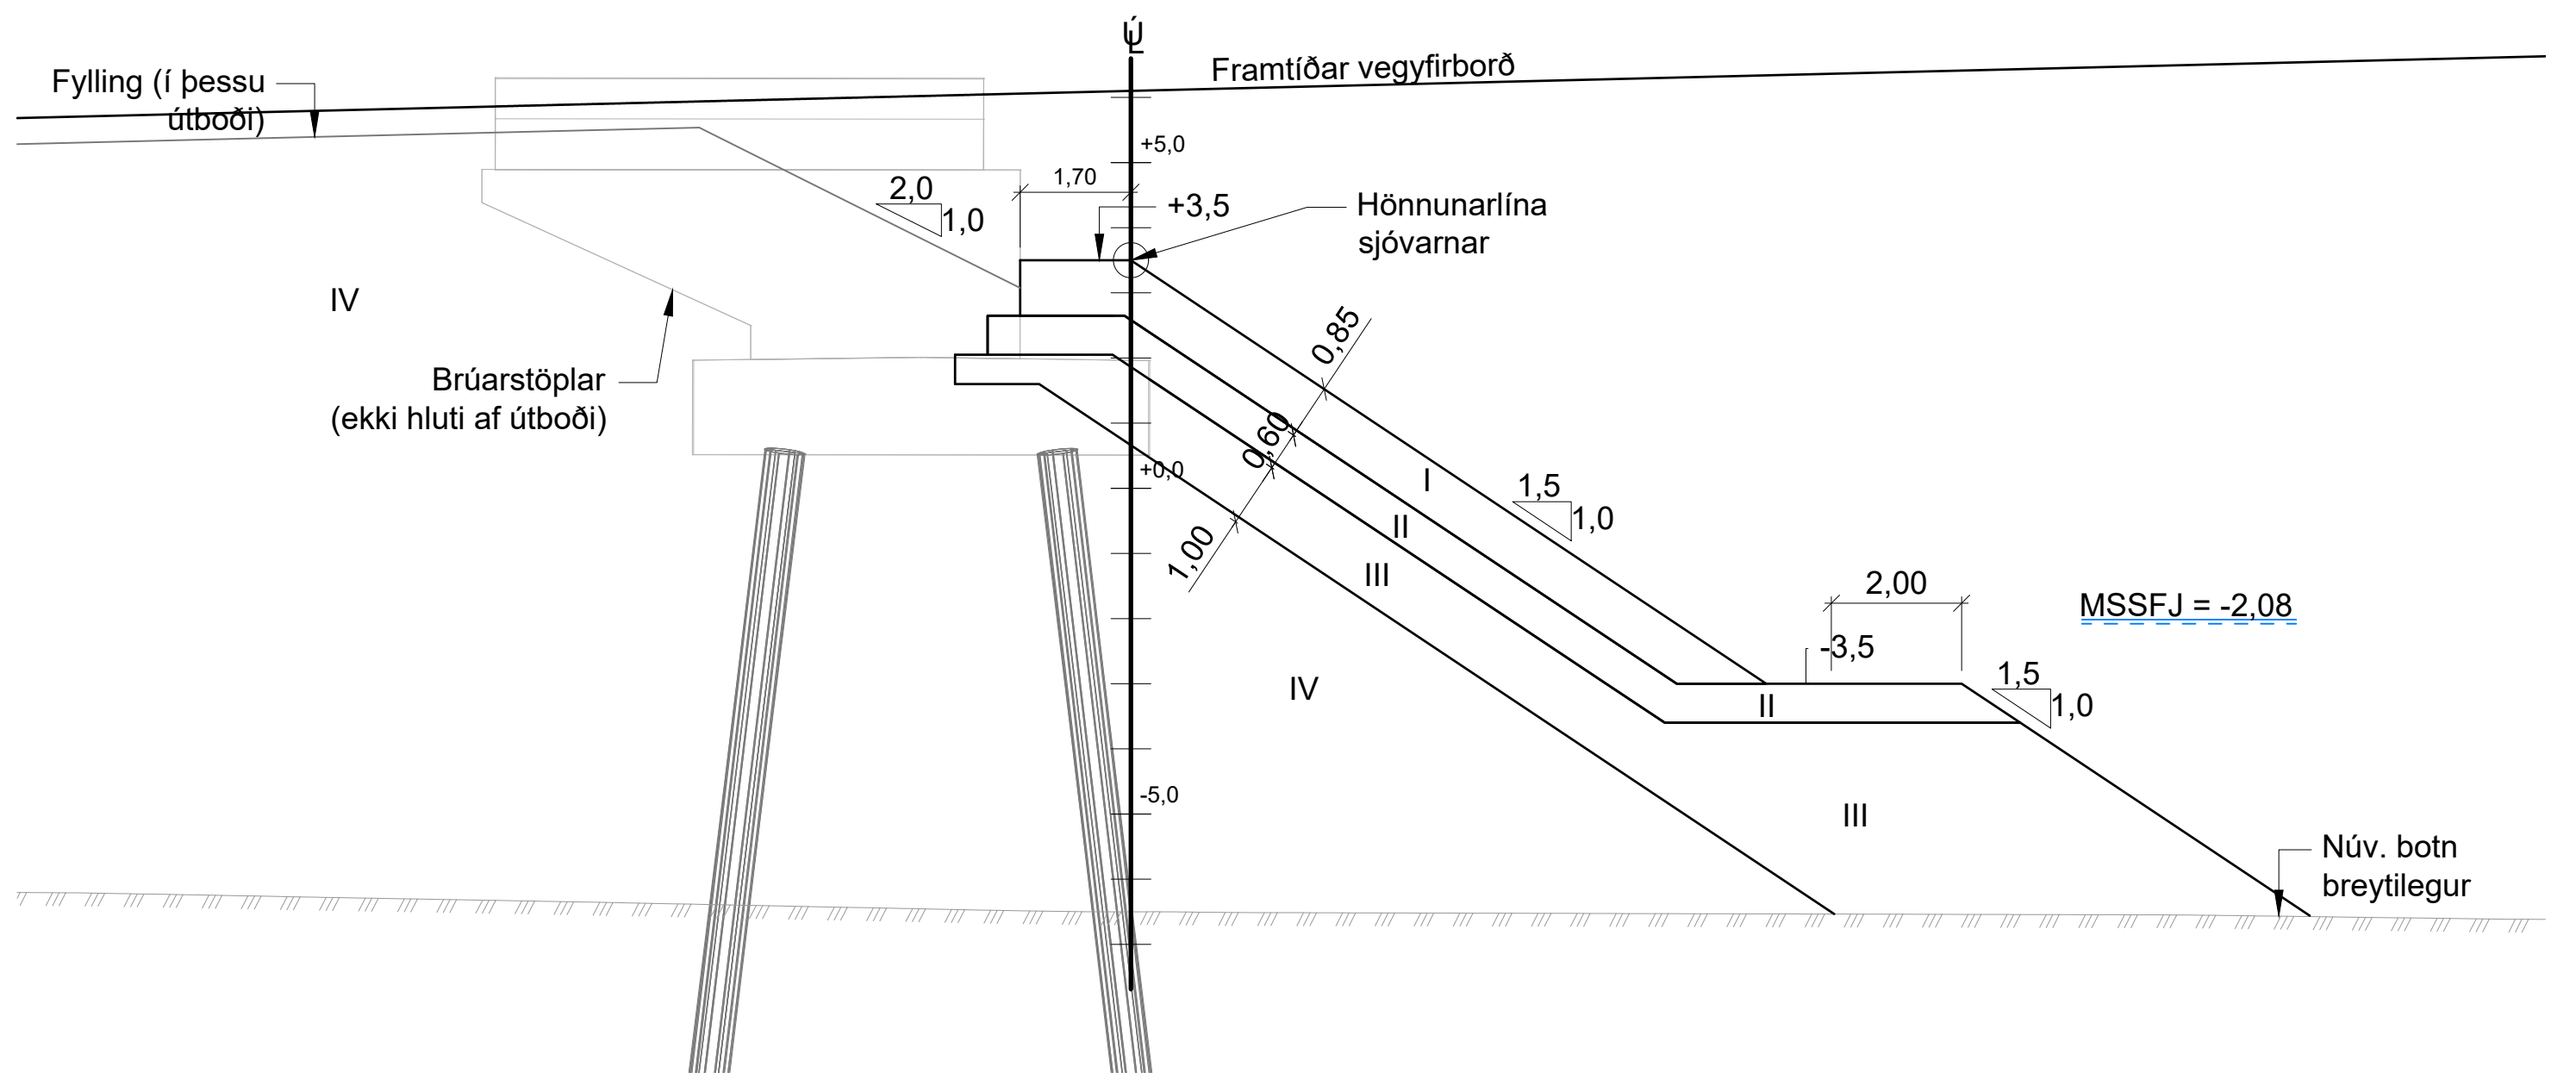

F Snið - Stöð 460
M 1:100
Grjótvörn við landstöpla brúar

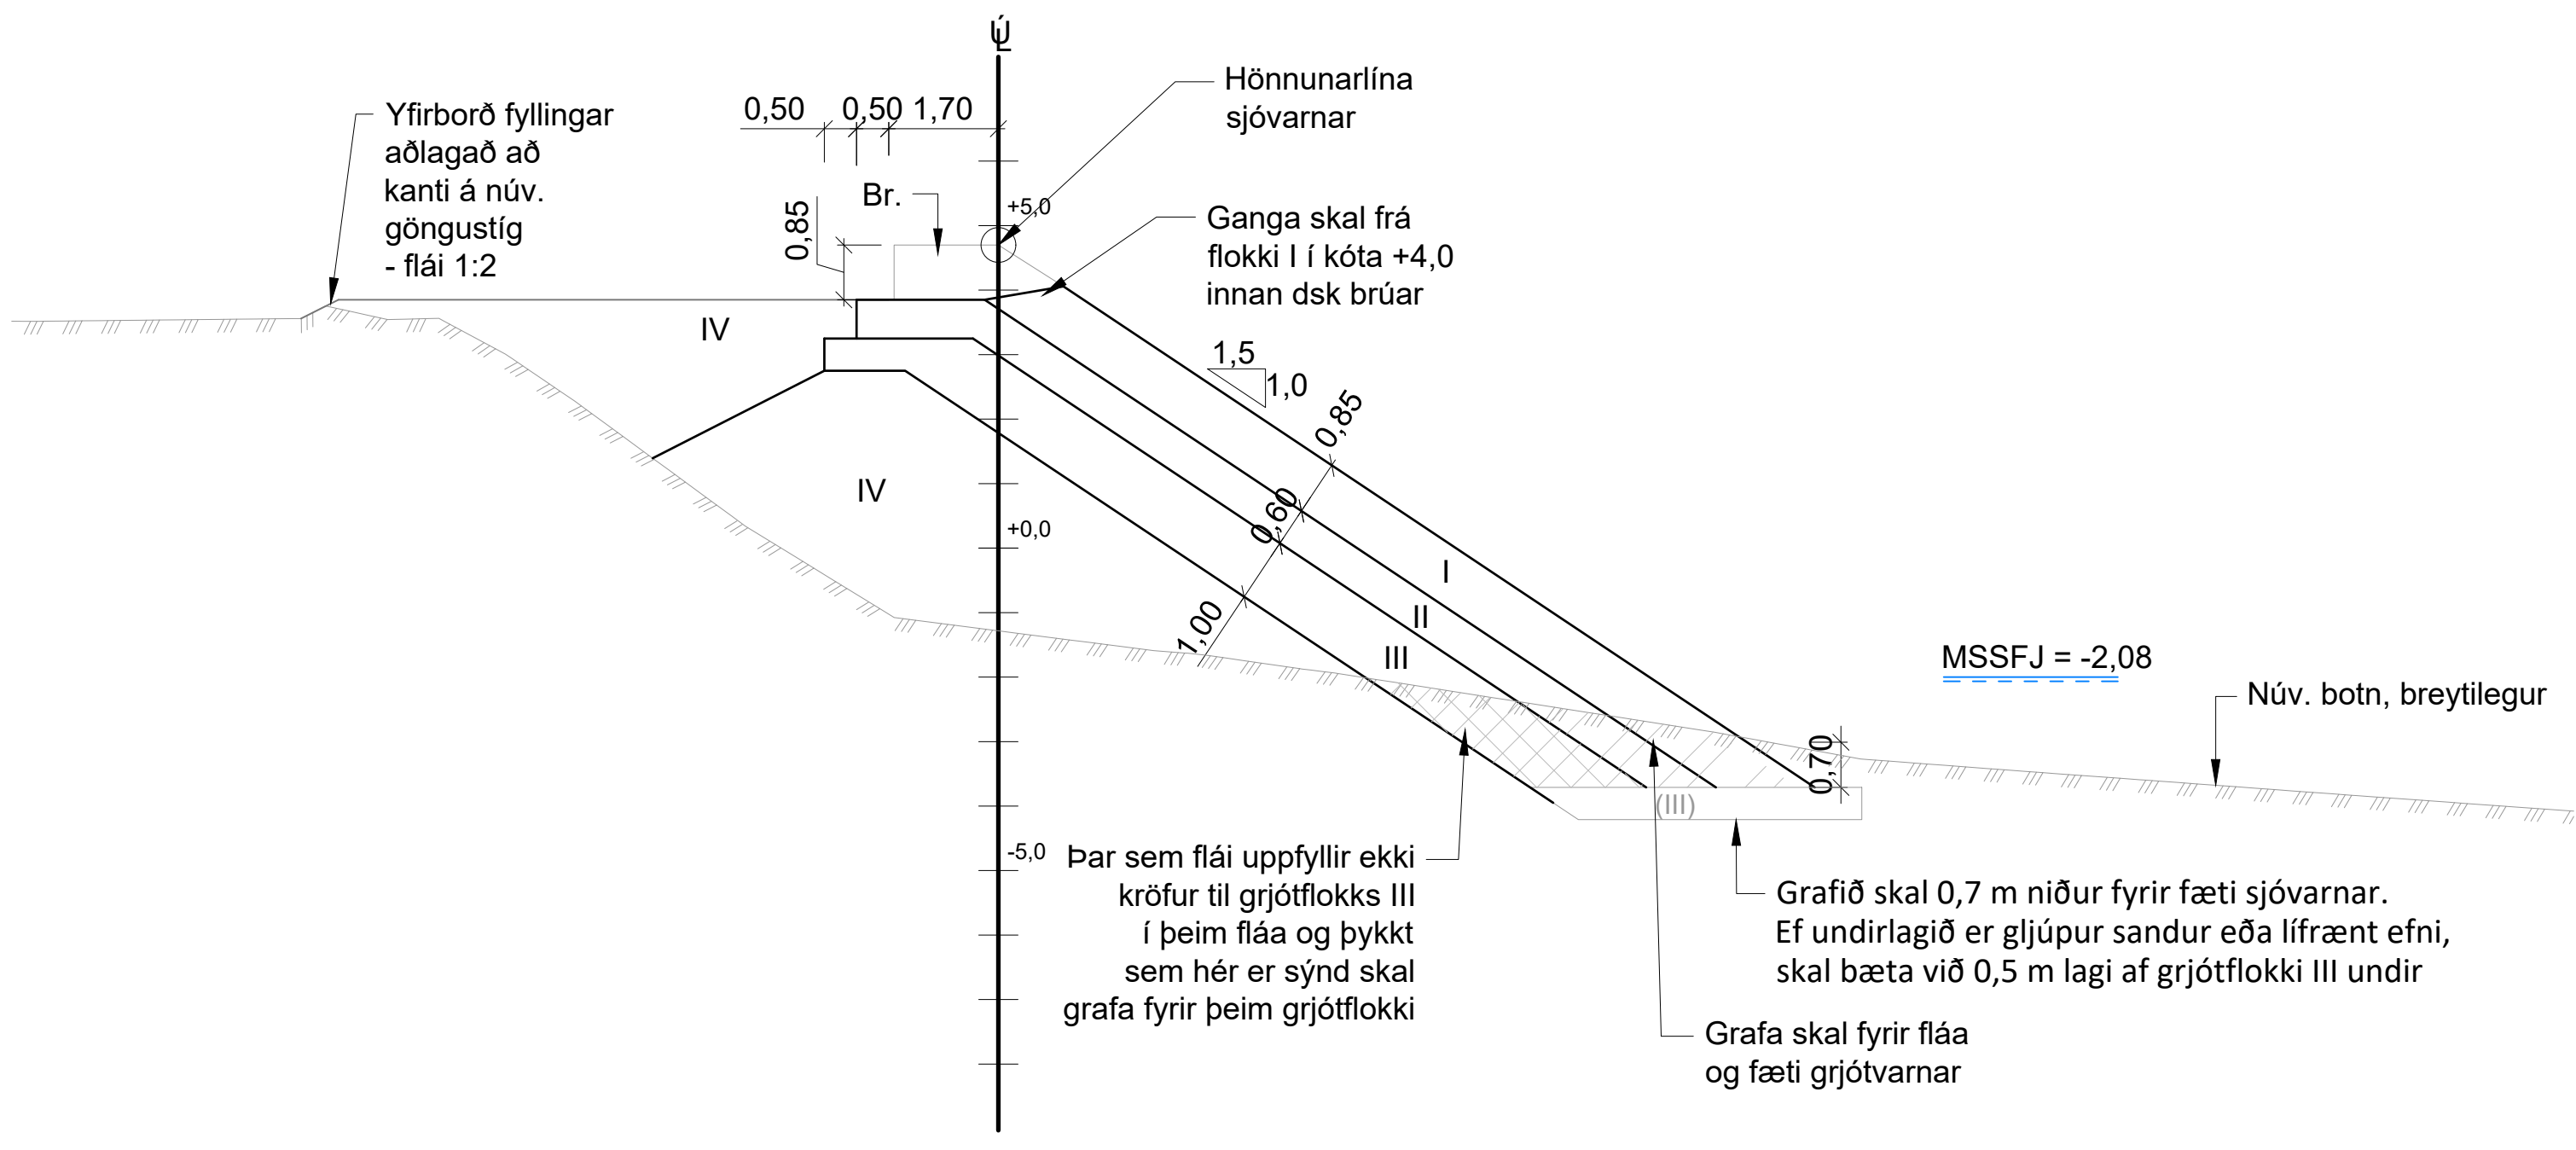

G Snið - Stöð 620 til 740
M 1:100
Dýpi við fót í kóta -2,8 og dýpra

FLOKKUN GRJÓTS

Flokkur	Þyngd	Meðalþyngd	Meðalþvermál
---------	-------	------------	--------------

I	1,0 tonn < w < 3,0 tonn	W ₅₀ = 1,7 tonn	D ₅₀ = 0,85 m
II	0,3 tonn < w < 1,0 tonn	W ₅₀ = 0,5 tonn	D ₅₀ = 0,6 m
III	Sprengdur kjarni, grágrýti eða bögglaberg		
IV	Burðarhæft fyllingarefni		

- Sjávarborð
- Yfirborð lands
- Lagmót jarðlaga
- Fastur botn / klöpp



Hnitakerfi: ISN93
Hæðarkerfi: ISH2004
Loftmynd: Loftmyndir.is 2023
Hæðargrunnur sjávarbotn: C3867 FOSSVOGUR - Dýptarmæling Vg. des. 2017
Hæðargrunnur land: Borgarlína PMO 2022
Öll mál í m

ÚTÍ: DAGS: 8.3.2024	ÚTGÁFUFERILL: Útboðsteikning	HANNAÐ: BNB	TEKNAÐ: BNB	3.2024	VERKNUMER: 2970-440	HANNAÐ: BNB	3.2024	Fossvogsbrú (BL170)	TEKNAÐ: J104
1.1	Útboðsteikning	BNB	BNB	MA	VERKNUMER: 170	YFIRFARIR: MA	6.3.2024	Landfyllingar	
					DAGS: 8.3.2024	MÆLIKVARI: 1:100	BLADSTÆRÐ: A1	Útbóðshönnun	
								Jarðvinna	ÚTGÁFA: 1.1
								Garður og landfylling	
								Kennisnið norður	

Ö:\Vegagerðin\2970\440_Bu\Yfir Fossvog - hönnun og útboðsteikning\9_Tekningard\Layout\LAY_1.dwg

Skjal sótt af '0000000000' dags: 23.10.2026