


Sneiðmynd af aðliggjandi lóðum - Álfhólsvegur 29

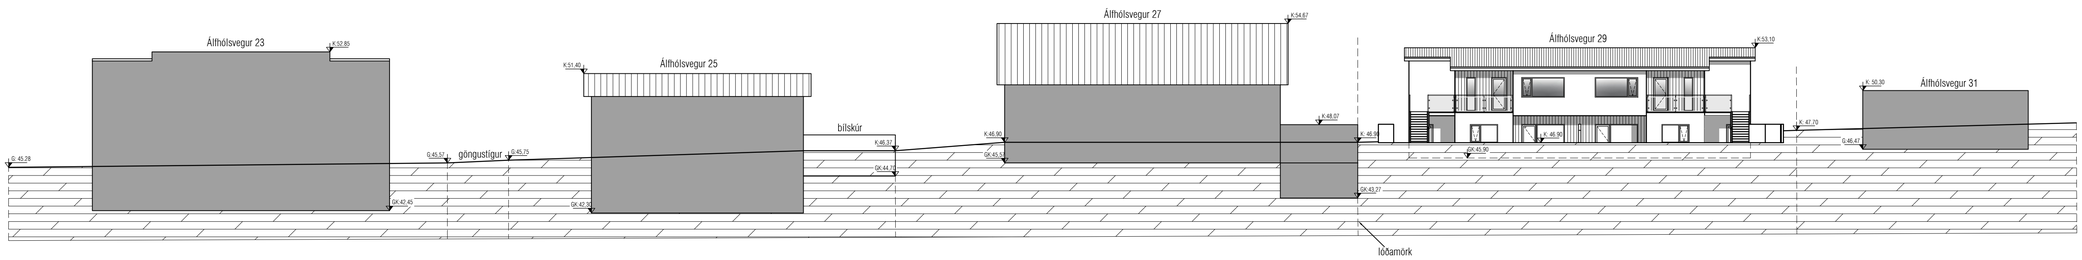

Götumynd Álfhólsvegur 23 - 31

Útgáfa	Lýsing	Dags.
-		
-		
-		
-		

Skjal sótt af '00000000' dags: 11.11.2026

VEKTOR
- hönnun og ráðgjöf -
Síðumúla 3, 108 Rvk, s: 554-6650 / 897-5363

Álfhólsvegur 29, Kópavogur

Snið frá Álfhólsvegi að Löngubrekku
Götumynd

Hannað	Teiknað	Teikn. nr.
SH	AÁH	A-06
Dagsetning: 11.03.2022	Mkv.: 1:200	

Sigurður Hafsteinsson kt. 030859-7749
Byggingatæknifræðingur
Netfang: sigurdur@vektor.is

Samþykkt hönnuðar:

Samþykkt aðalhönnuðar / samræmingarhönnuðar:

Blaðst. A1