


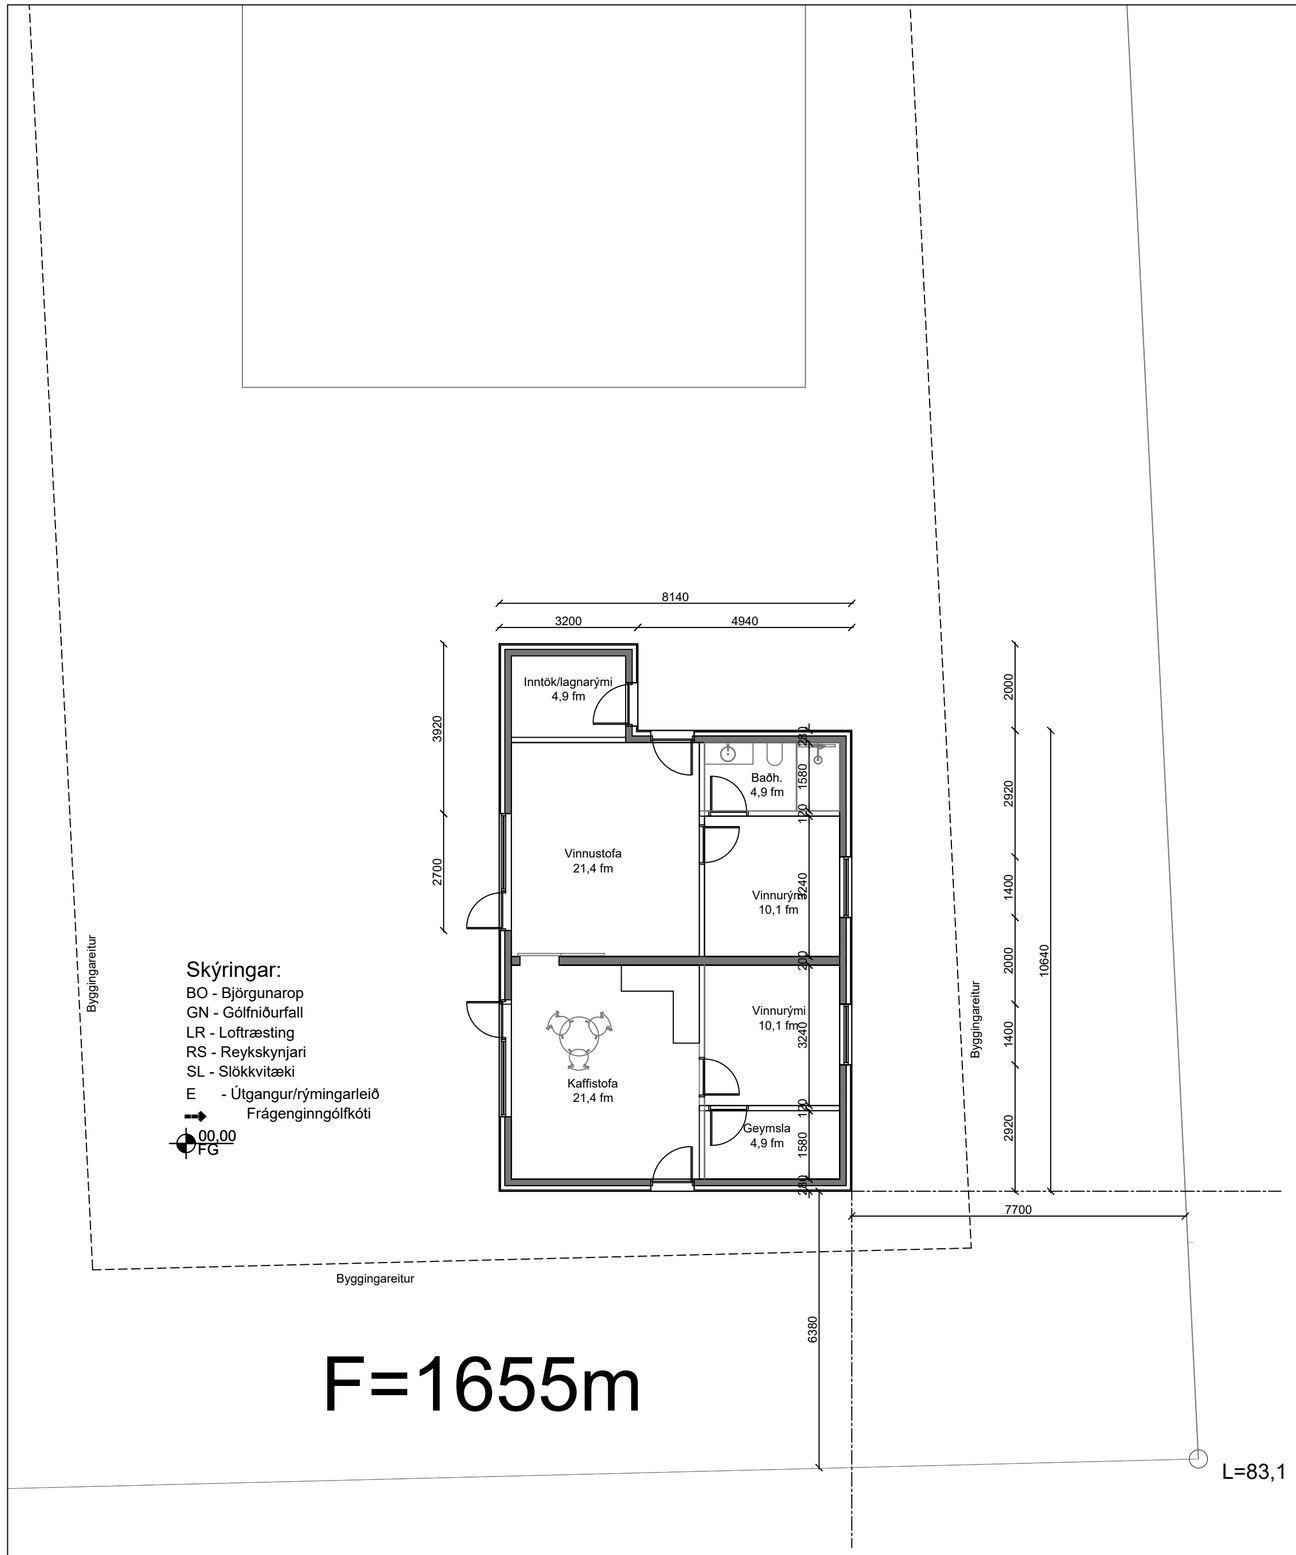


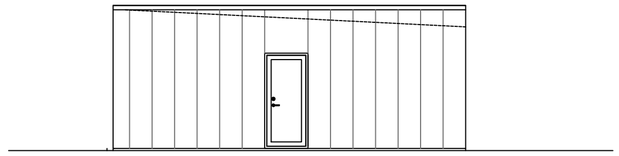


Útlit - suðvestur
1:100

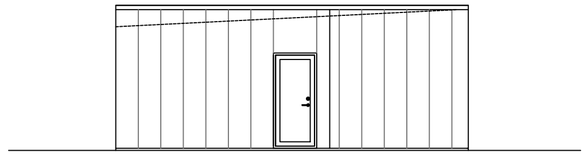


Útlit - norðvestur
1:100

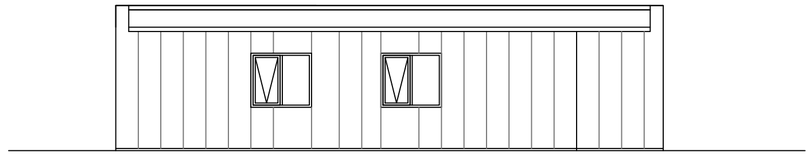

Útlit - norðaustur
1:100

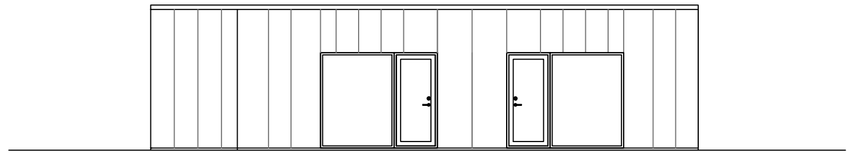

Útlit - suðvestur
1:100

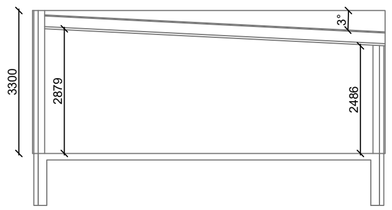

Snið
1:100

NR:	DAGS.	SKÝRING	GERT

SAMÞYKKT

VERK

Dimmuhvarf 13
203 Kópavogi

TEIKNING

Fyrirspurnarteikning
Grunnmynd, útlit og snið

KVARÐI

1:100

DAGS	TEIKNAÐ	TEIKNING NR.
24.3.2024	KA	A01
VERKNR.	REIKNAÐ	ÚTGÁFA
		A

Skjal sott af 00000000 dags: 11.11.2026