


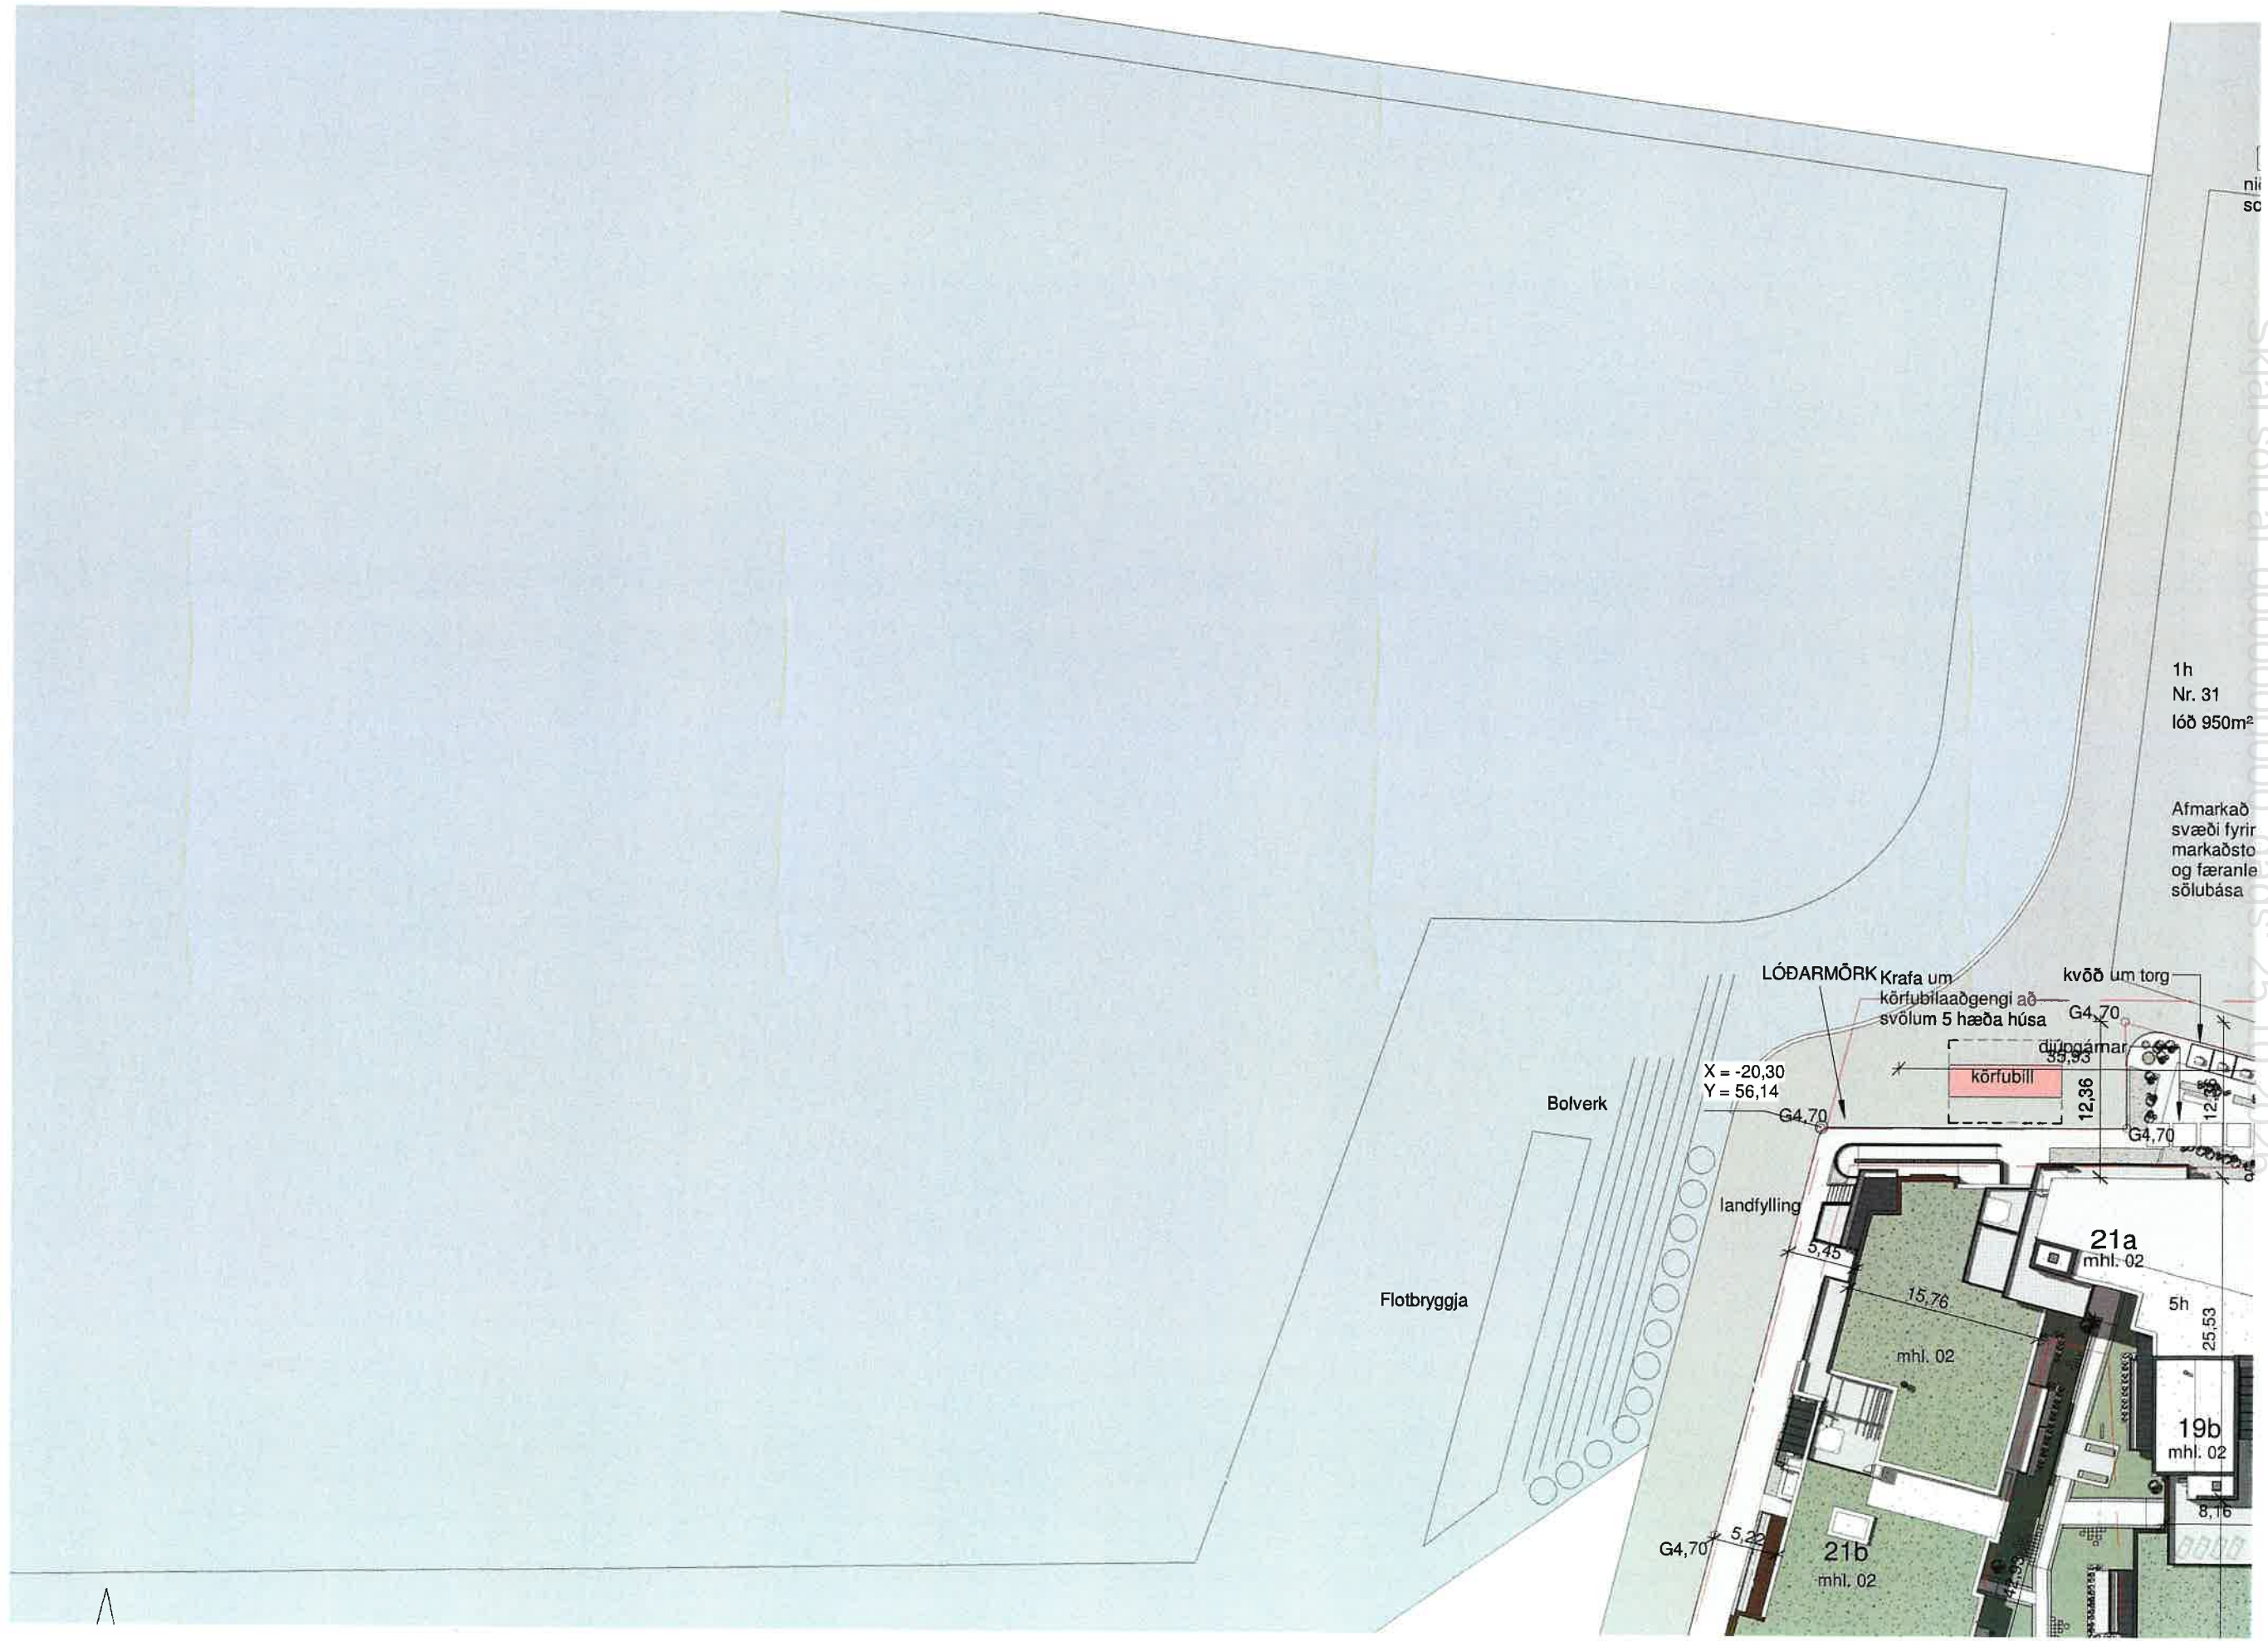

Skial s&tt af '0000000000' d&ss: 25.10.2026



verslun og þjónusta
veitingarhús 347,0 m²

skábraut
verönd með
sjávarútsýni 88,0m²

samtals 435,0m²

verslun og þjónusta
veitingarhús 244,0 m²


verönd með
sjávarútsýni skábraut
72,0m²
samtals 316


skábraut nýr útistigi

Nesvör



Skjal sótt af '0000000000' dags: 25.10.2026

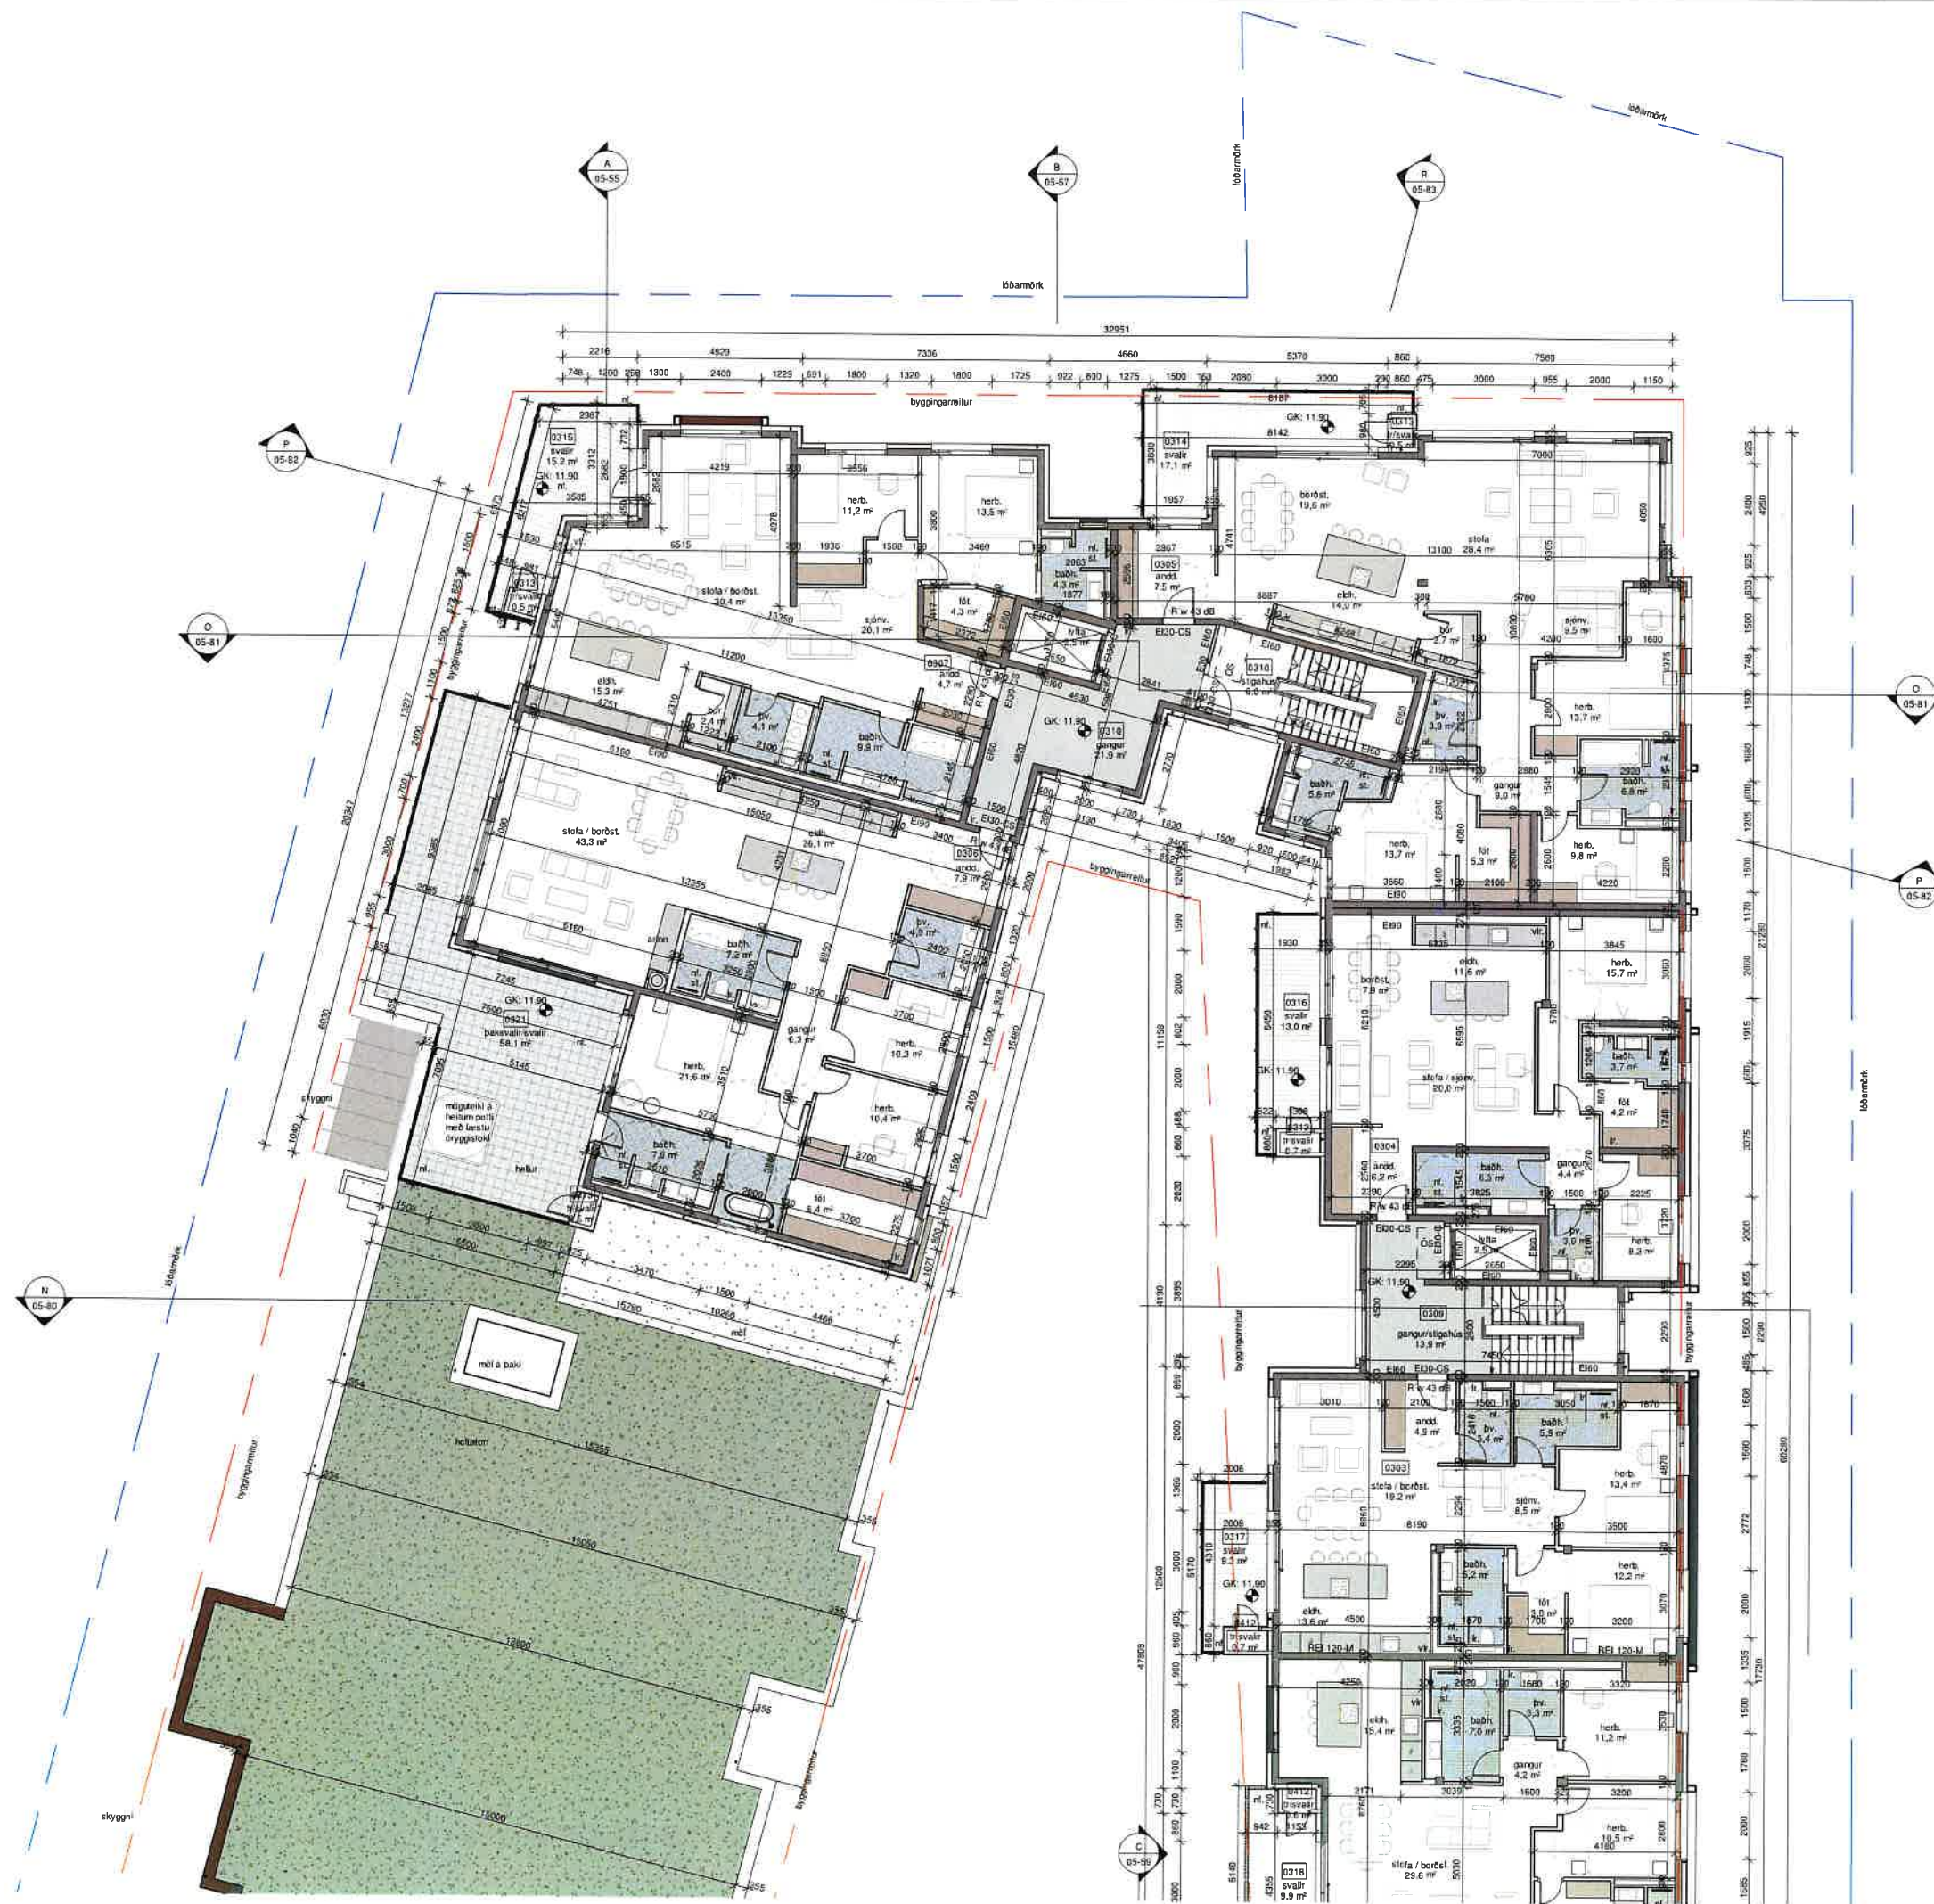

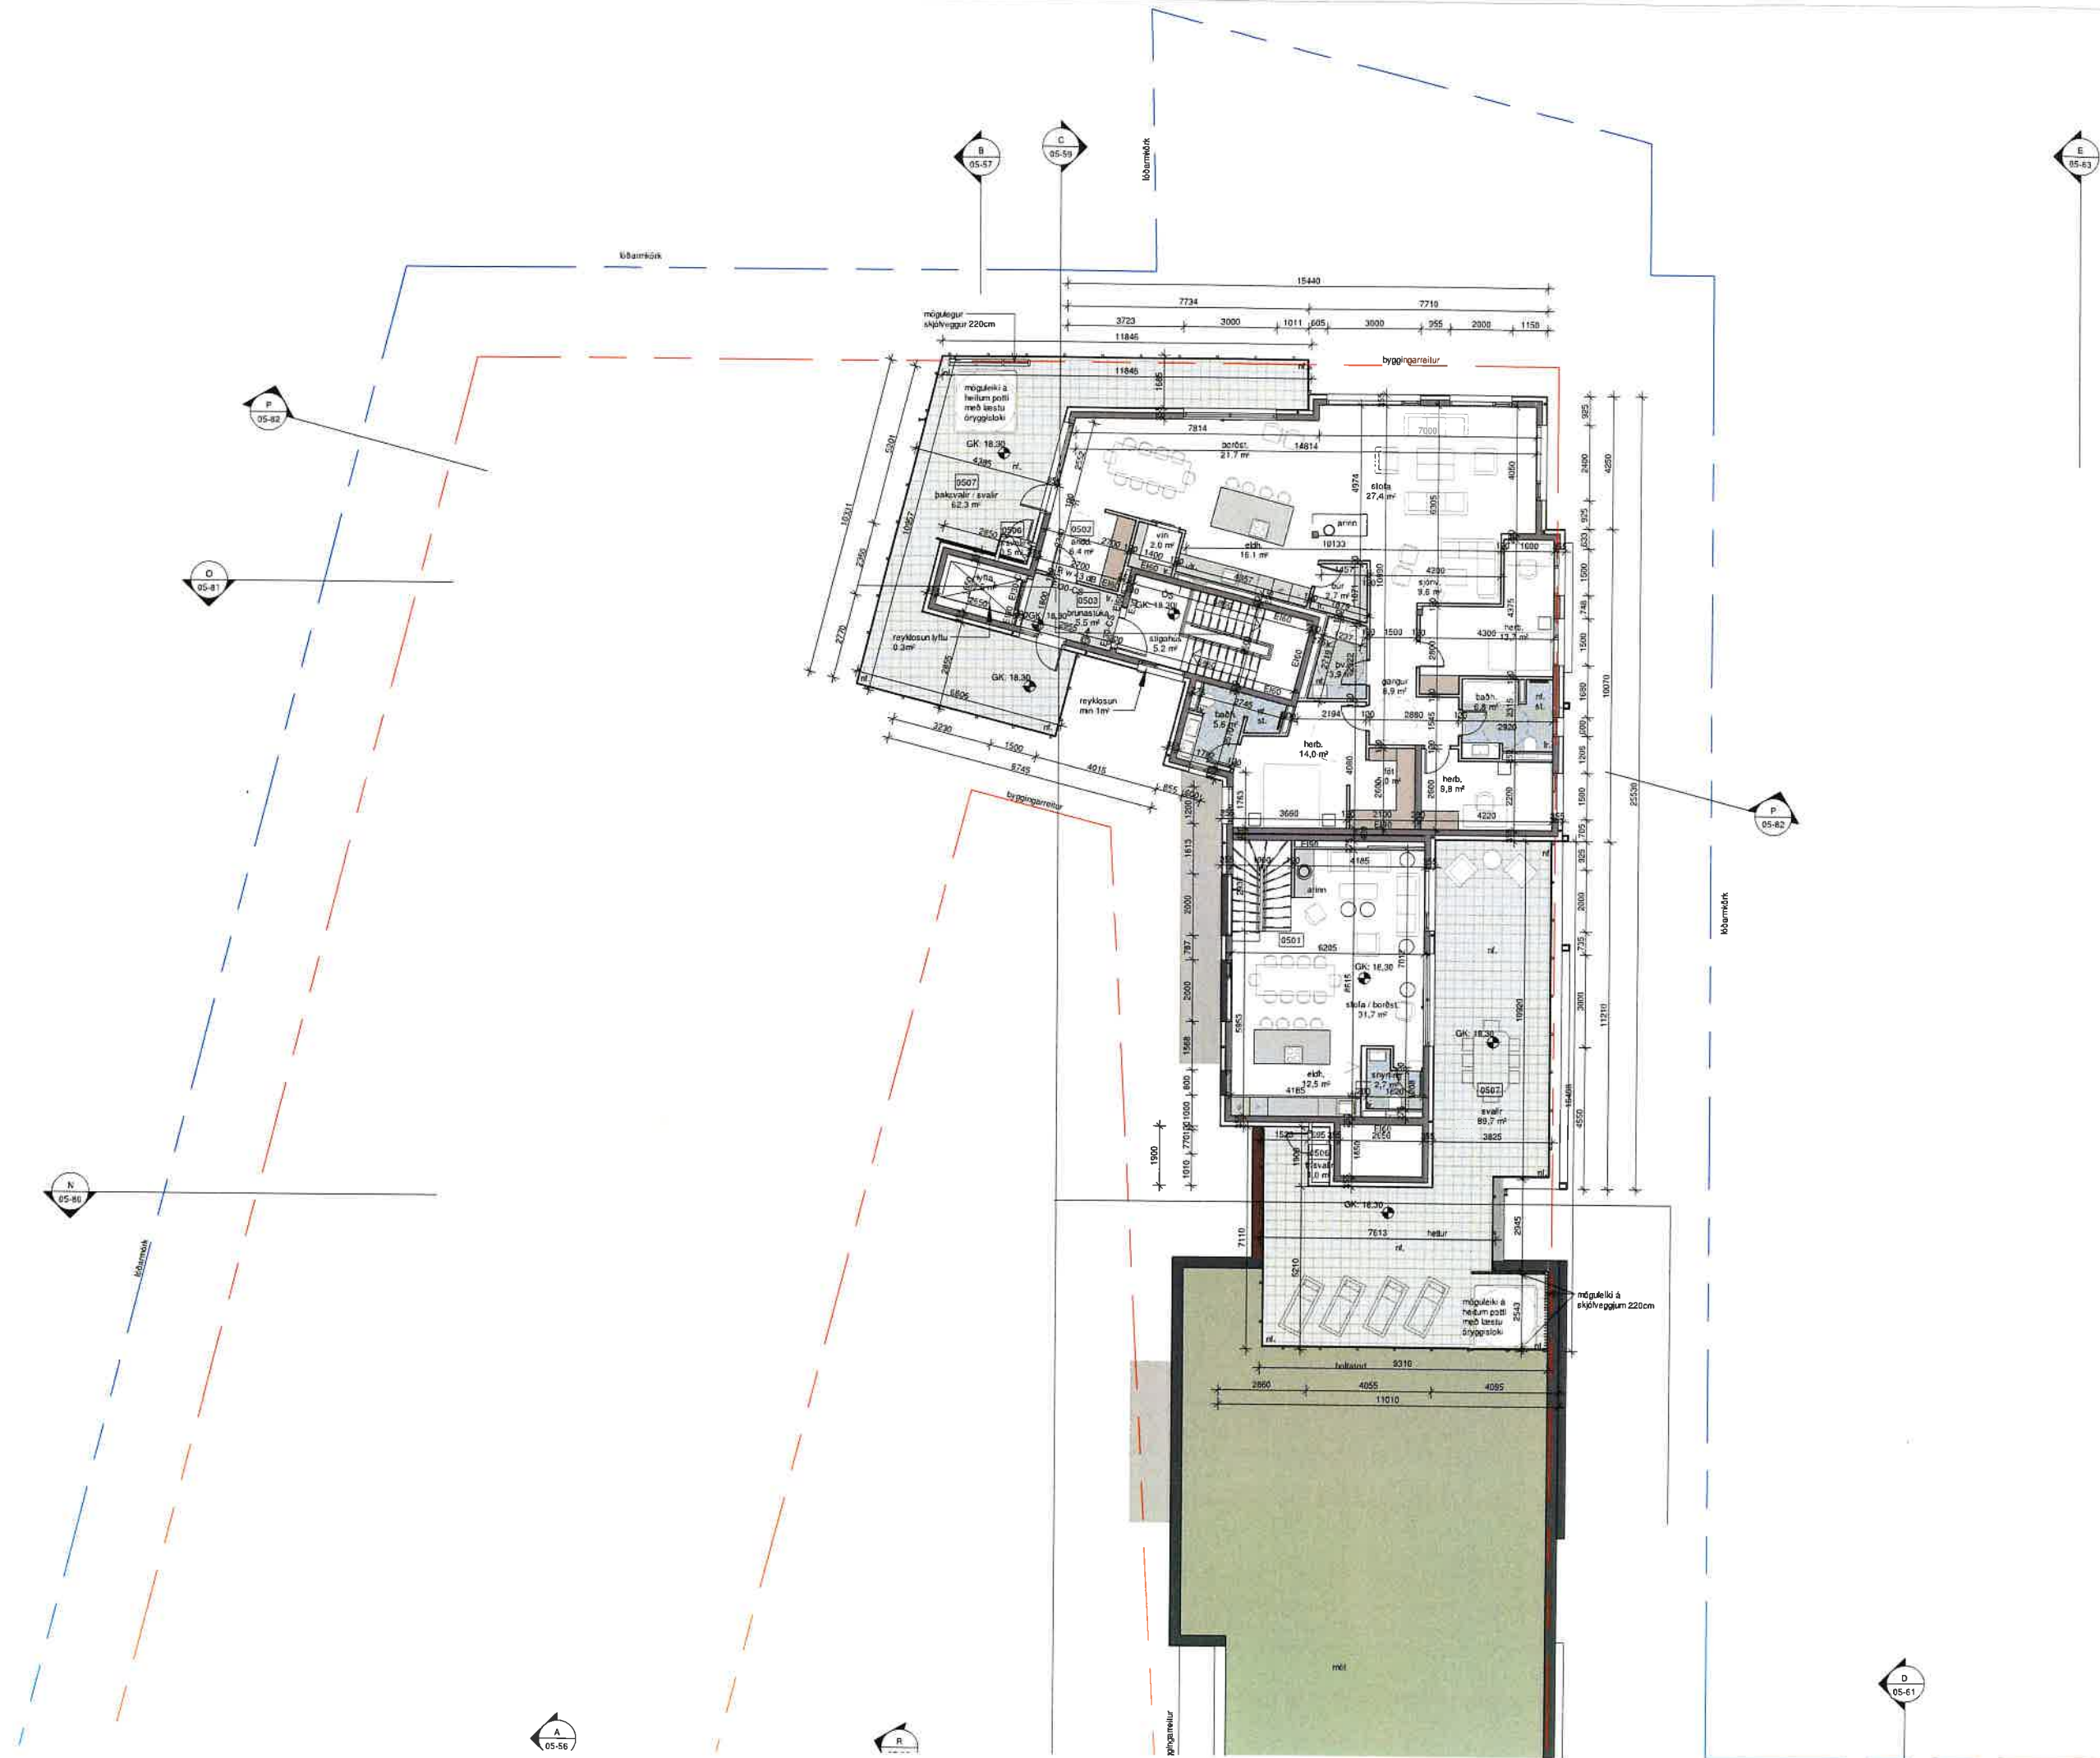



Ásýnd Suður
1 : 200



1 : 200



Ásýnd Norður að Vesturvör
1 : 200





Ásýnd Vestur
1 : 200