



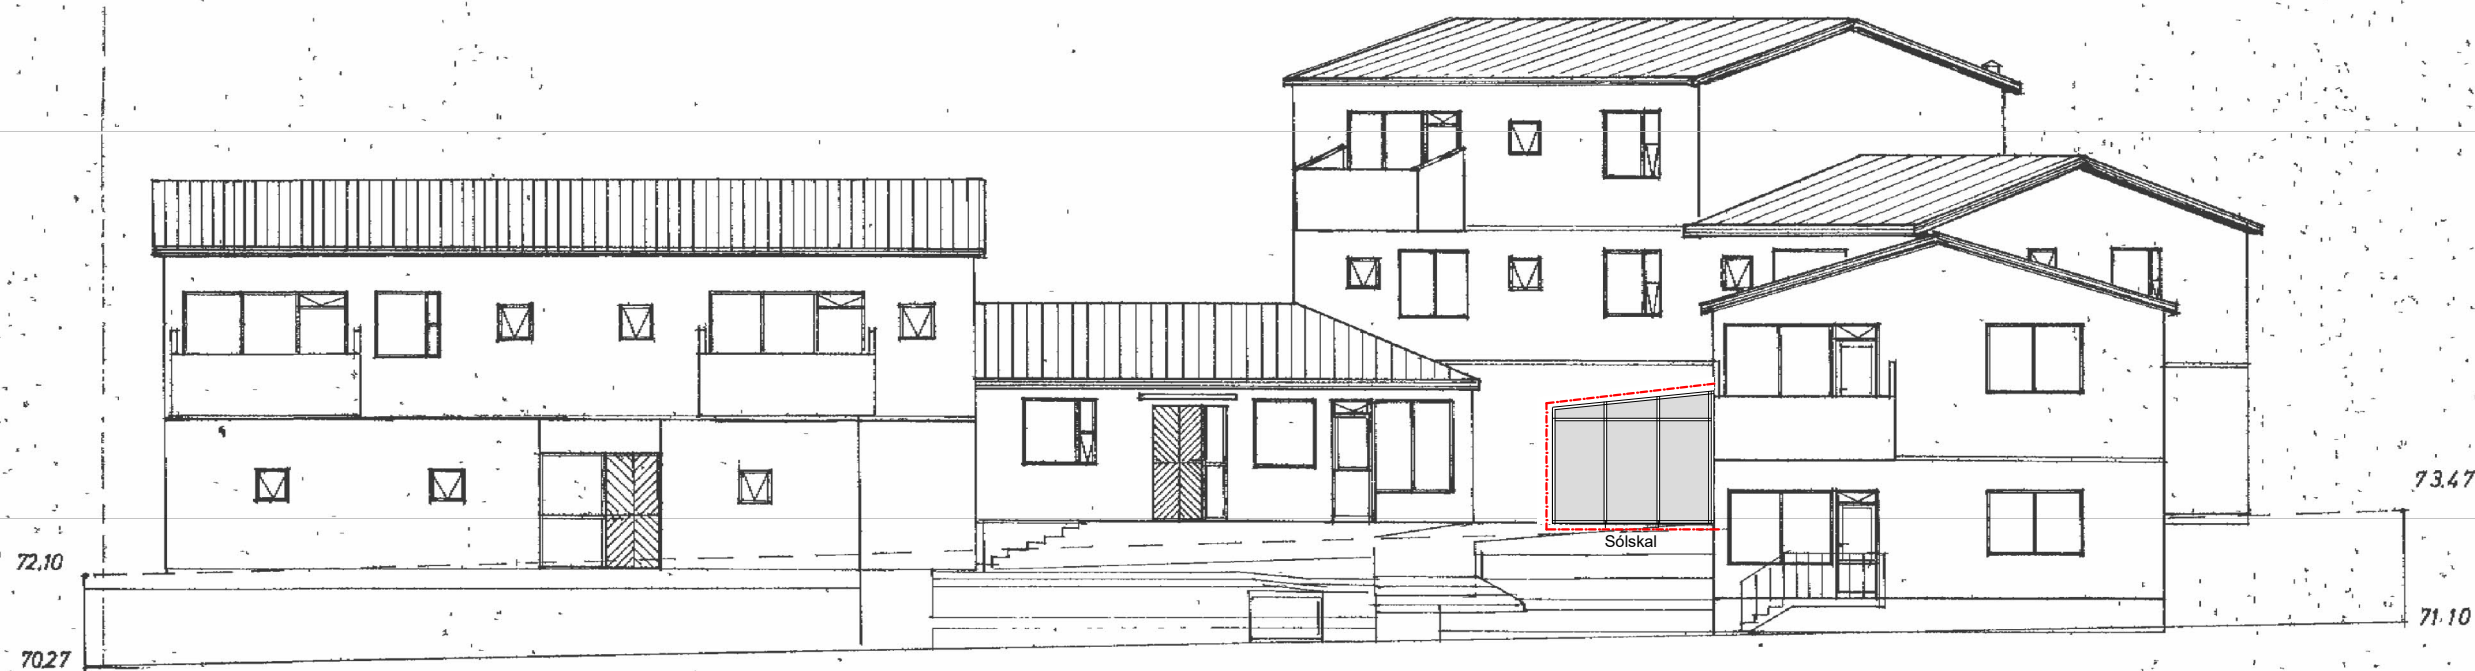

Suðurhlið

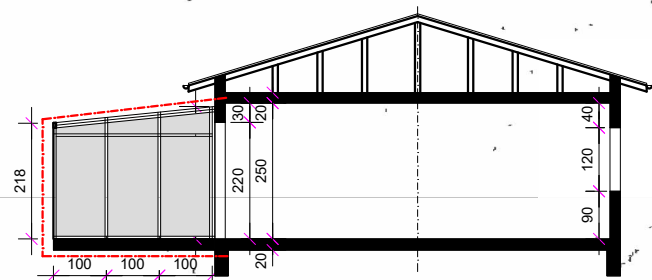

Snið D-D

NR. DAGS.		BREYTING
Álfaheiði 1d		
200 Kópavogi		
Suðurhlið og Snið D-D		
Mkv. 1:100 Dags. 08.02.2021		Teikn. nr. 4
Álfaheiði 1d.dwg		

luigi bartolozzi
arkitekt
kt. 130659-2099
skipholt 43
105 Reykjavík
gsm 8983760
barluigi@simnet.is