



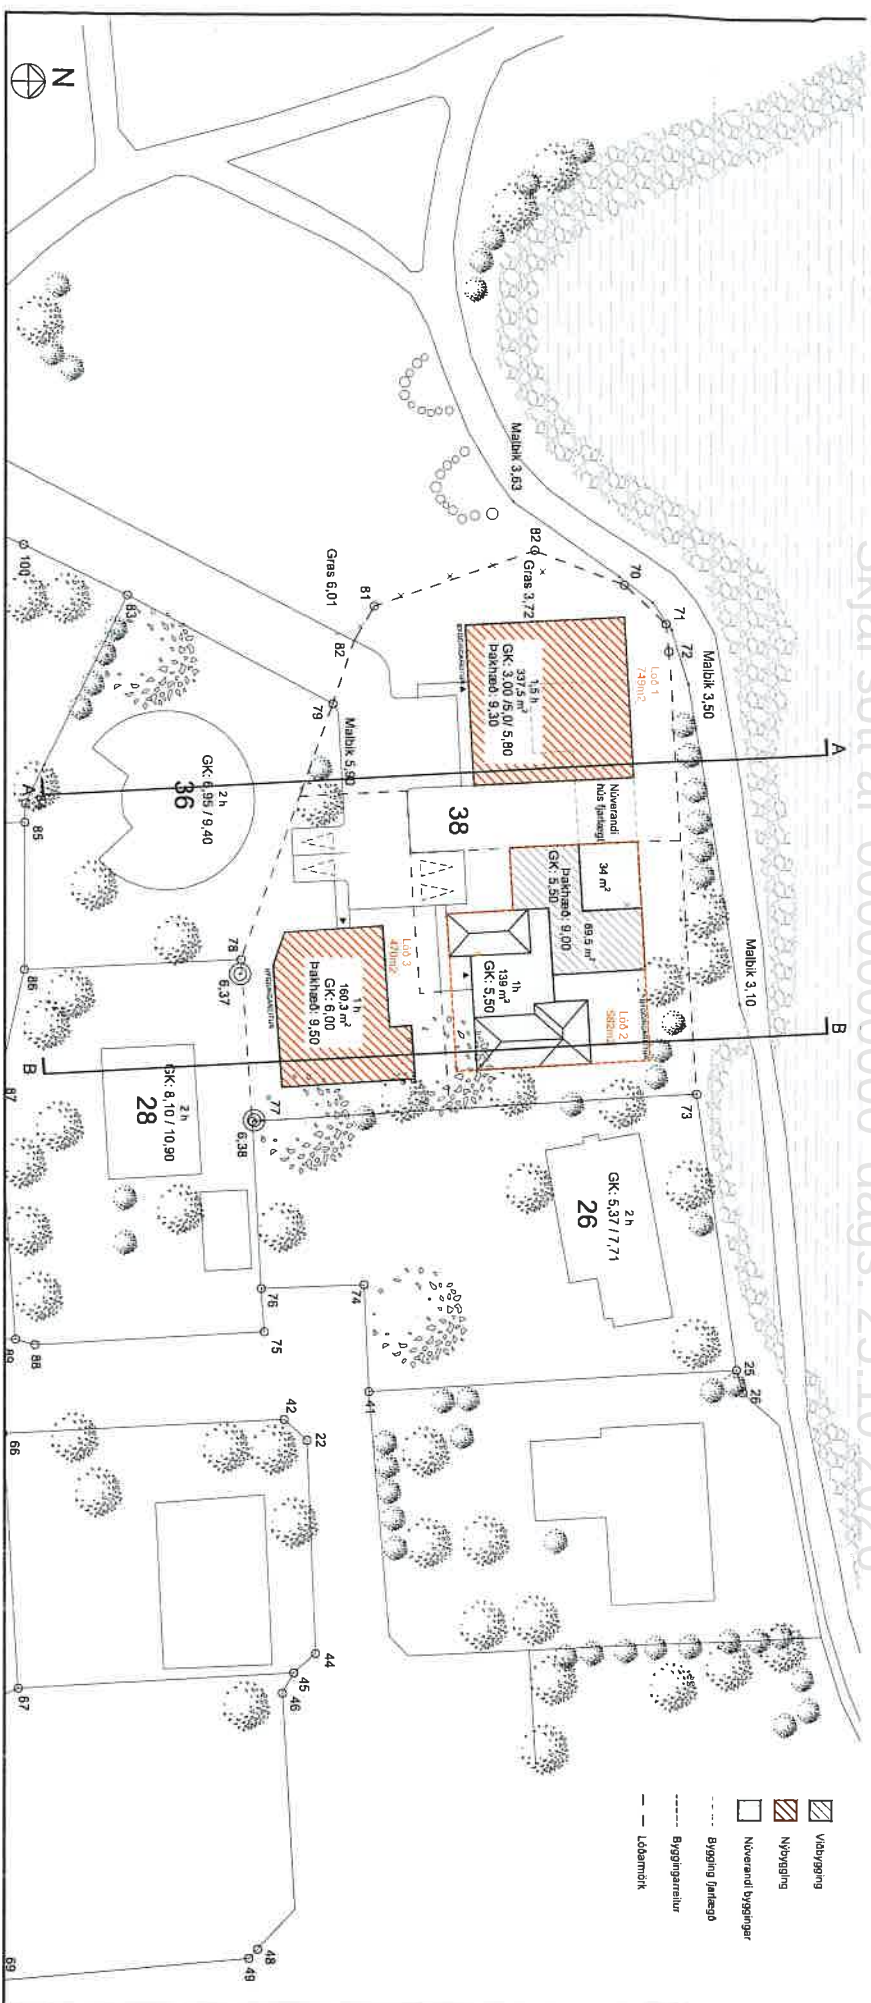

Marbakkabraut - afstöðuburnynd m.kv. 1:500 (A3)

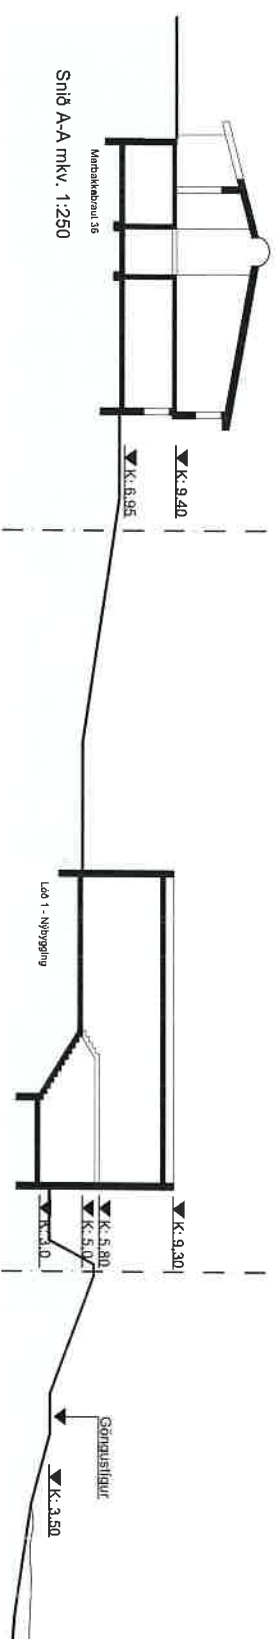

Vö lóðarhafar lóðarinnar 26
Marbakkabrautar 36 samþykkið skiptingu
núverandi lóðar, Marbakkabrautar 38,
í þrjár lóðir eins og meðfylgjandi uppdráttur
sýnir.


Marbakkabraut 26


Nafn:

Guðbjörg



Kennitala:

131402208

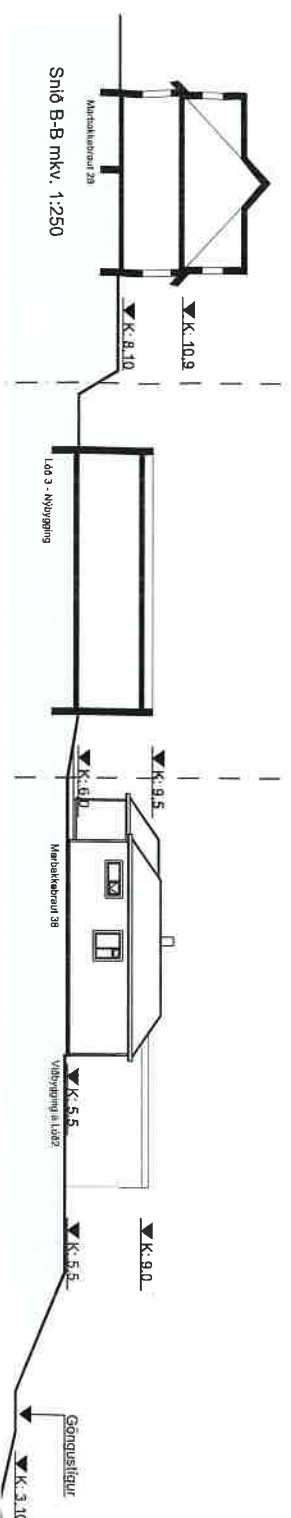

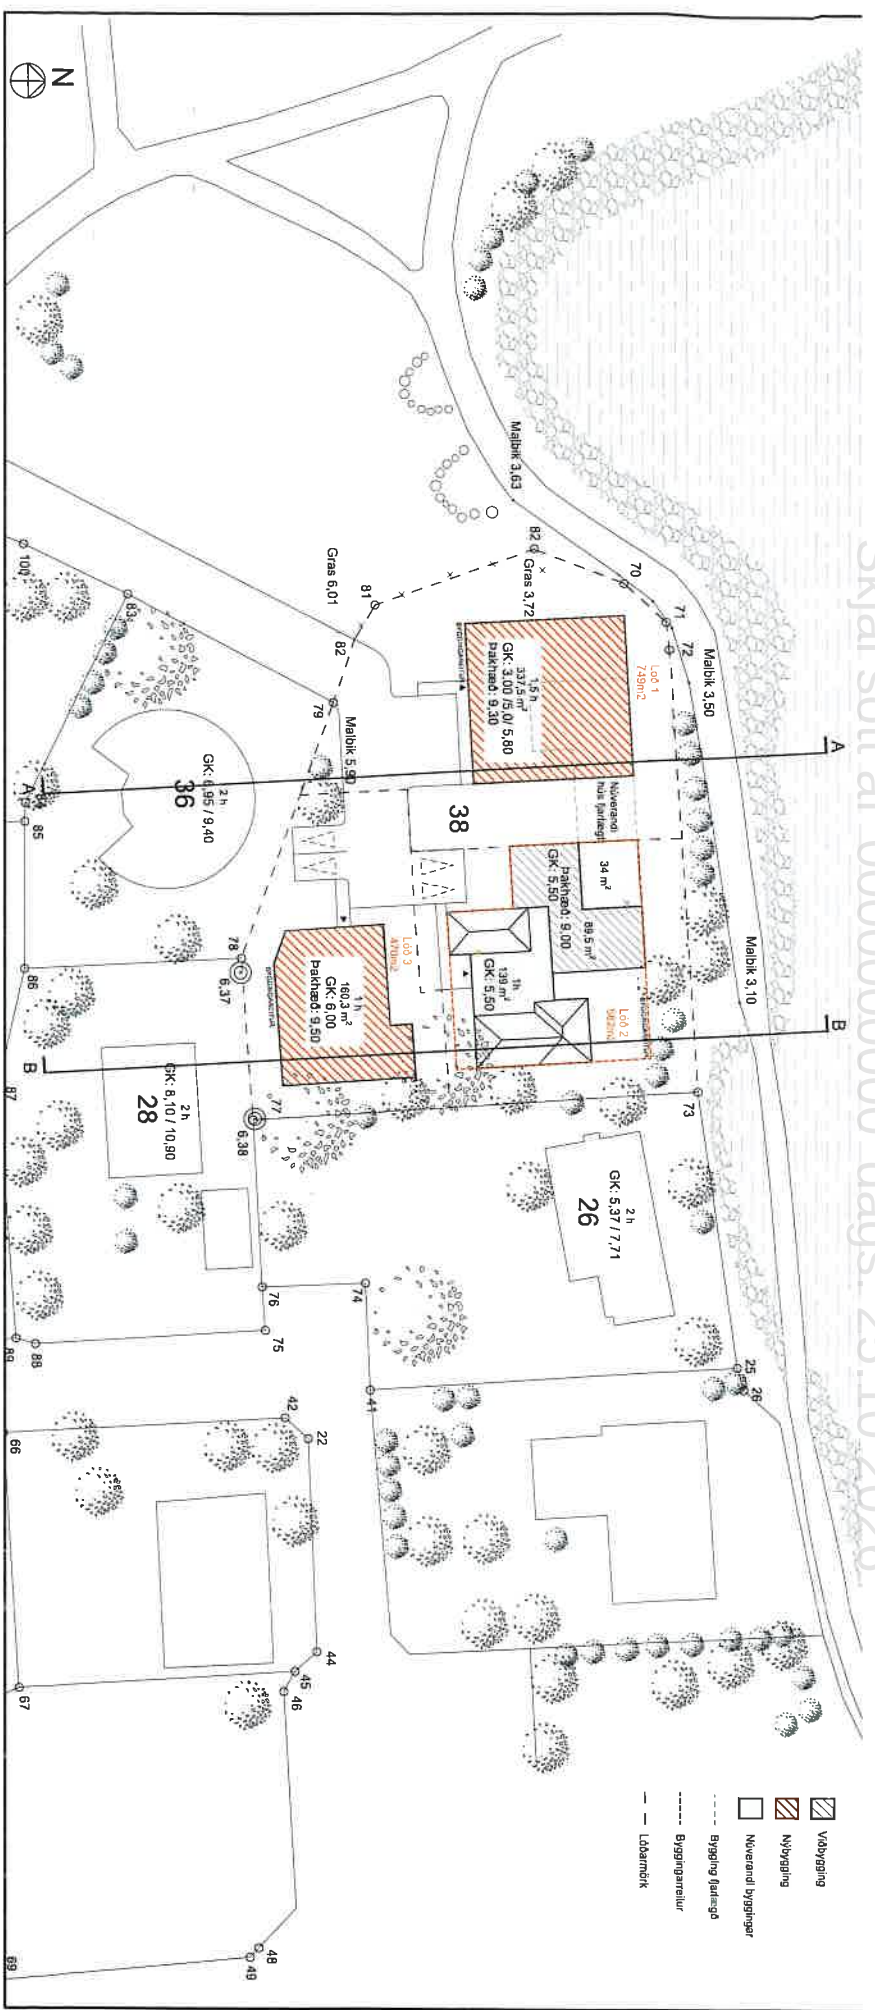

Marbakkabraut - afstöðunynd m.kv. 1:500 (A3)

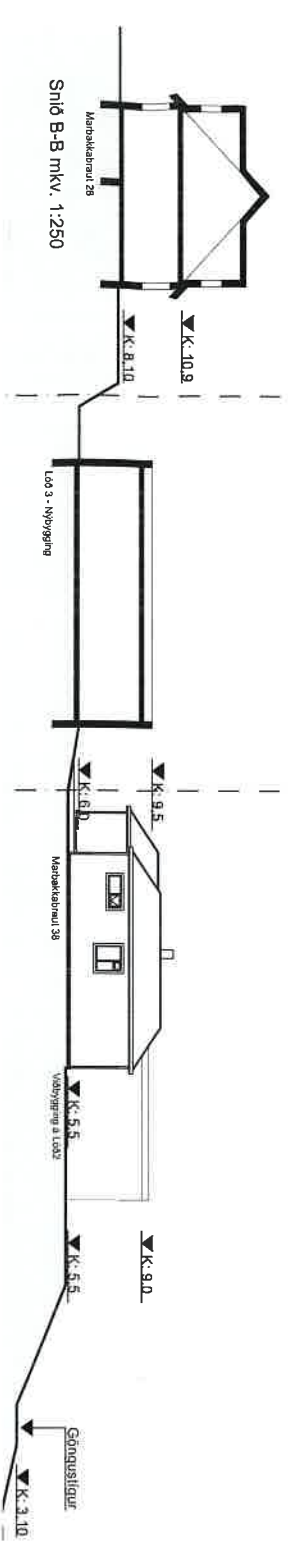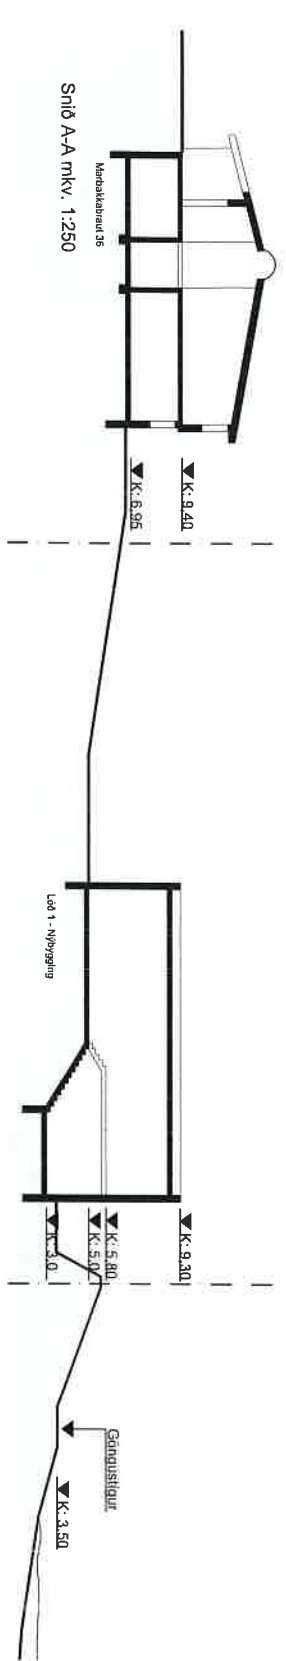

Við lóðarhafa lóðarinnar 34
Marbakkabrautar 34 samþykkið skiptingu
núverandi lóðar, Marbakkabrautar 38,
í þrjár lóðir eins og meðfylgjandi uppráttur
sýnir.

Marbakkabraut 34
Nafn: Andri K. Arnþórsson
Kennitala: 0706824439

140352 - 3659

Sniž B-B mky. 1:250

Diagramm zur Diagramm -