


Upprunalegur hönnuður:



**Helstu stærðir:**

| | |
|---|---|
| Einbýlishús: | 155,1m2 |
| Bílskúr: | 43m2 |
| Samtals birt stærð: | 198,1m2 |
| Lóð: | 791m2 |
| NH: | 0,25 |

| Útg. | Skýring / Breyting. | Dags. | Teiknað | Yfirfarið |
|---|---|---|---|---|

Bílskúr, vinnustofa.
TEGUND VERKS

Melgerði 19, Kópavogur
GATA/STAÐSETNING

Afstöðumynd, núverandi

| | |
|---|---|
| LANDNÚMER: | L115628 |
| STAÐGR.: | 1000-1-60500190 |
| MHL: | 01 |
| MKV.: | 1:500 |
| BLAÐSTÆRÐ: | A2 |
| ÚTGÁFA DAGS: | 20.09.2021 |
| TEIKNAÐ: | JDA |
| YFIRFARIÐ: | - |

**0164** VERKNR. **A101** – RAÐNR. ÚTGÁFA

Í VINNSLU
EKKI TIL NOTKUNAR Á BYGGINGARSVÆÐI

TRÍPÓLÍ

**Jón Davíð Ásgeirsson FAÍ**
kt: 250280-5729

**TRÍPÓLÍ** | ARKITEKTAR
Skólavörðustígur 16 | 101 Reykjavík | S: 6929883 | jon@tripoli.is | www.tripoli.is

**© TRÍPÓLÍ | ARKITEKTAR**
ÖLL AFNOT OG AFRITUN TEIKNINGAR AÐ HLUTA EÐA Í HEILD ER HÁÐ SKRIFLEGU LEYFI HÖFUNDA

Öll mál eru í mm. Mælið ekki af teikningum. Öll mál athugist á staðnum. Ósamræmi í teikningum og vafaatriði skal tilkynna arkitektum strax.

Tölvuskrá: C:\Users\Jon D\Dropbox\TRIPOLI\VERKEFNI\164-B-MELGERÐI 19\02_Verkthröun\03_Teikningar\02_REVIT\Melgerði 19_1.rvt




Upprunalegur hönnuður:

**Helstu stærðir:**

| | |
|---|---|
| Einbýlishús: | 155,1m2 |
| Bílskúr: | 85,5m2 |
| Samtals birt stærð: | 240,6m2 |
| Lóð: | 791m2 |
| NH: | 0,30 |

| Útg. | Skýring / Breyting. | Dags. | Teiknað | Yfirfarið |
|---|---|---|---|---|

Bílskúr, vinnustofa.
TEGUND VERKS

Melgerði 19, Kópavogur
GATA/STAÐSETNING

Afstöðumynd eftir breytingu

| | |
|---|---|
| LANDNÚMER: | L115628 |
| STAÐGR.: | 1000-1-60500190 |
| MHL: | 01 |
| MKV.: | 1:500 |
| BLAÐSTÆRÐ: | A2 |
| ÚTGÁFA DAGS: | 20.09.2021 |
| TEIKNAÐ: | JDA |
| YFIRFARIÐ: | - |

**0164** VERKNR. **A102** – RAÐNR. ÚTGÁFA

Í VINNSLU
EKKI TIL NOTKUNAR Á BYGGINGARSVÆÐI


TRÍPÓLÍ

**Jón Davíð Ásgeirsson FAÍ**
kt: 250280-5729
**TRÍPÓLÍ** | ARKITEKTAR
Skólavörðustígur 16 | 101 Reykjavík | S: 6929883 | jon@tripoli.is | www.tripoli.is

**© TRÍPÓLÍ | ARKITEKTAR**
ÖLL AFNOT OG AFRITUN TEIKNINGAR AÐ HLUTA EÐA Í HEILD ER HÁÐ SKRIFLEGU LEYFI HÖFUNDA

Öll mál eru í mm. Mælið ekki af teikningum. Öll mál athugist á staðnum. Ósamræmi í teikningum og vafaatriði skal tilkynna arkitektum strax.

Tölvuskrá: C:\Users\Jon D\Dropbox\TRIPOLI\VERKEFNI\164-B-MELGERÐI 19\02_Verkthröun\03_Teikningar\02_REVIT\Melgerði 19_1.rvt

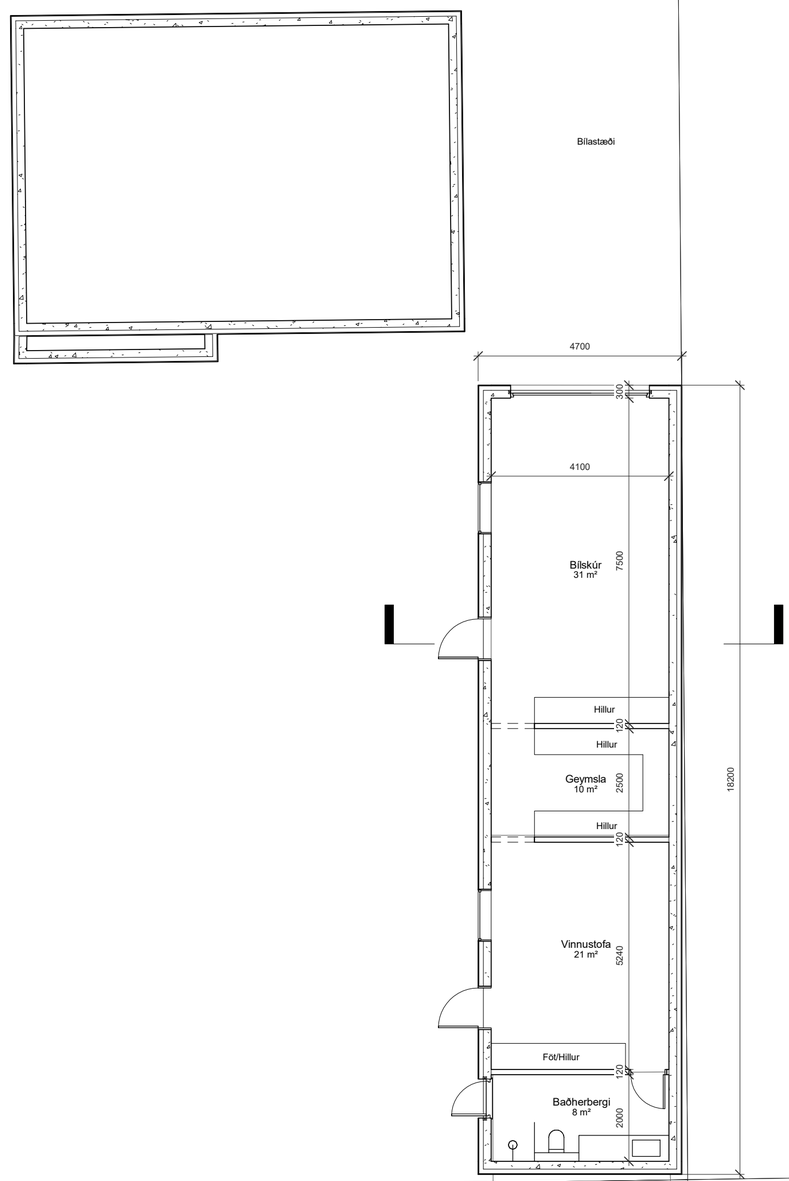


Upprunalegur hönnuður:

| Útg. | Skýring / Breyting. | Dags. | Teiknað | Yfirfarið |
|---|---|---|---|---|

Bílskúr, vinnustofa.

TEGUND VERKS

Melgerði 19, Kópavogur

GATA/STAÐSETNING

Grunnmynd

| | |
|---|---|
| LANDNÚMER: | L115628 |
| STAÐGR.: | 1000-1-60500190 |
| MHL: | 01 |
| MKV.: | 1:100 |
| BLAÐSTÆRÐ: | A2 |
| ÚTGÁFA DAGS: | 20.09.2021 |
| TEIKNAÐ: | JDA |
| YFIRFARIÐ: | - |

**0164** VERKNR. **A103** – RAÐNR. ÚTGÁFA

TRÍPÓLÍ

Í VINNSLU
EKKI TIL NOTKUNAR Á BYGGINGARSVÆÐI


**Jón Davíð Ásgeirsson FAÍ**
kt: 250280-5729


**TRÍPÓLÍ** | ARKITEKTAR
Skólavörðustígur 16 | 101 Reykjavík | S: 6929883 | jon@tripoli.is | www.tripoli.is


**© TRÍPÓLÍ | ARKITEKTAR**
ÖLL AFNOT OG AFRITUN TEIKNINGAR AÐ HLUTA EÐA Í HEILD ER HÁÐ SKRIFLEGU LEYFI HÖFUNDA


Öll mál eru í mm. Mælið ekki af teikningum. Öll mál athugist á staðnum. Ósamræmi í teikningum og vafaatriði skal tilkynna arkitektum strax.


Tölvuskrá: C:\Users\Jon D\Dropbox\TRIPOLI\VERKEFNI\164-B-MELGERÐI 19\02_Verkthróun\03_Teikningar\02_REVIT\Melgerði 19_1.rvt

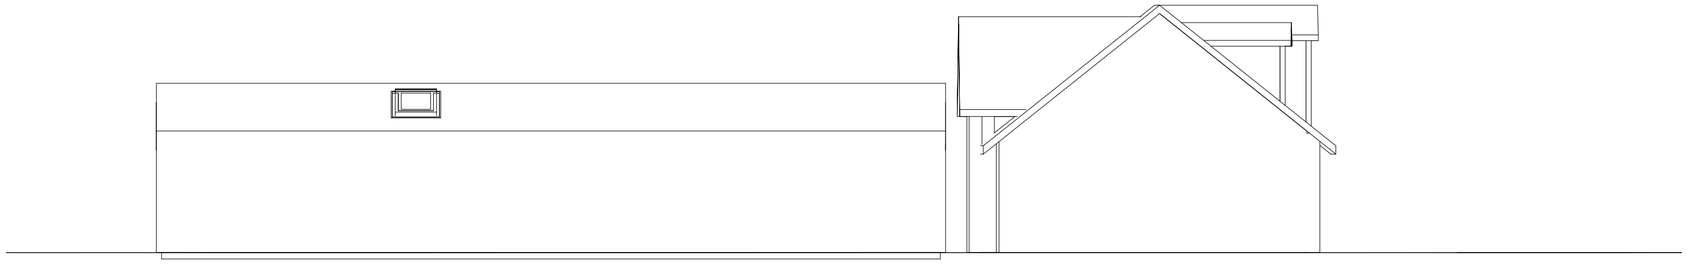

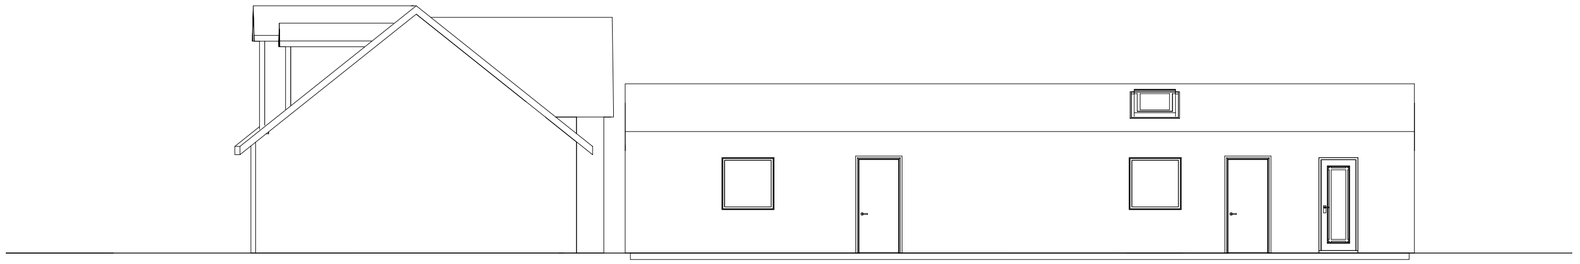

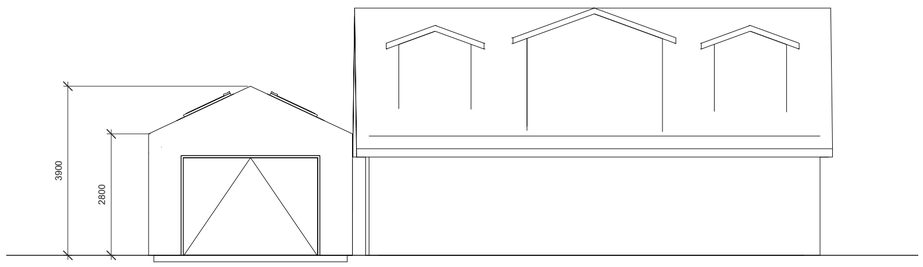

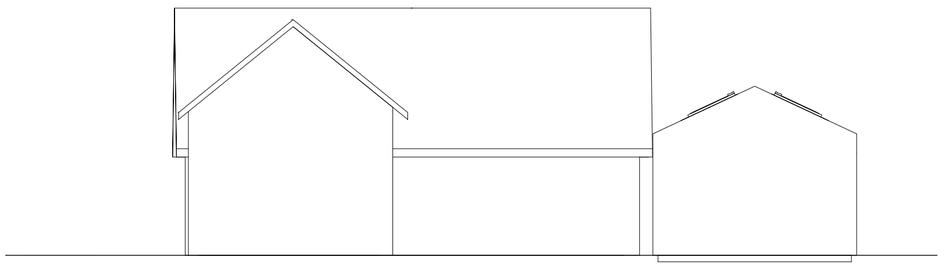

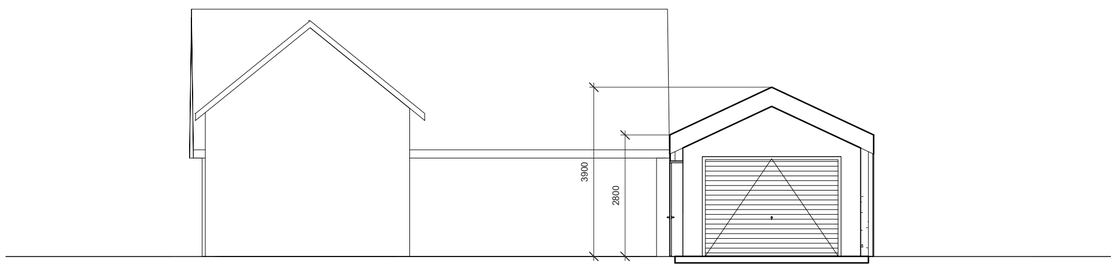
Upprunalegur hönnuður:

| Útg. | Skýring / Breyting. | Dags. | Teiknað | Yfirfarið |
|---|---|---|---|---|

Bílskúr, vinnustofa.

TEGUND VERKS

Melgerði 19, Kópavogur

GATA/STAÐSETNING

Ásýndir

| | |
|---|---|
| LANDNÚMER: | L115628 |
| STAÐGR.: | 1000-1-60500190 |
| MHL: | 01 |
| MKV.: | 1:100 |
| BLAÐSTÆRÐ: | A2 |
| ÚTGÁFA DAGS: | 20.09.2021 |
| TEIKNAÐ: | JDA |
| YFIRFARIÐ: | - |

**0164** VERKNR.

**A104** – RAÐNR. ÚTGÁFA

Í VINNSLU
EKKI TIL NOTKUNAR Á BYGGINGARSVÆÐI

TRÍPÓLÍ


**Jón Davíð Ásgeirsson FAÍ**
kt: 250280-5729


**TRÍPÓLÍ** | ARKITEKTAR
Skólavörðustígur 16 | 101 Reykjavík | S: 6929883 | jon@tripoli.is | www.tripoli.is

**© TRÍPÓLÍ | ARKITEKTAR**
ÖLL AFNOT OG AFRITUN TEIKNINGAR AÐ HLUTA EÐA Í HEILD ER HÁÐ SKRIFLEGU LEYFI HÖFUNDA

Öll mál eru í mm. Mælið ekki af teikningum. Öll mál athugist á staðnum. Ósamræmi í teikningum og vafaatriði skal tilkynna arkitektum strax.

Tölvuskrá: C:\Users\Jon D\Dropbox\TRIPOLI\VERKEFNI\164-B-MELGERÐI 19\02_Verkthróun\03_Teikningar\02_REVIT\Melgerði 19_1.rvt

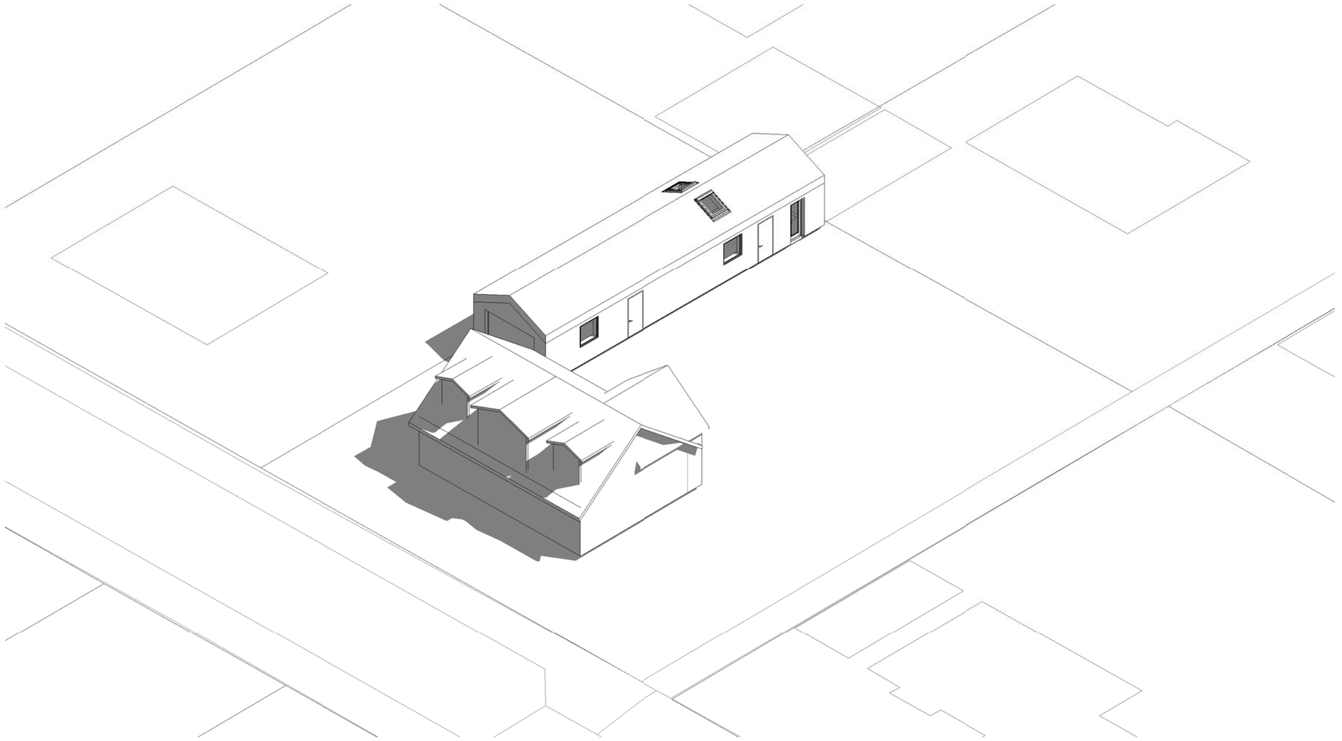

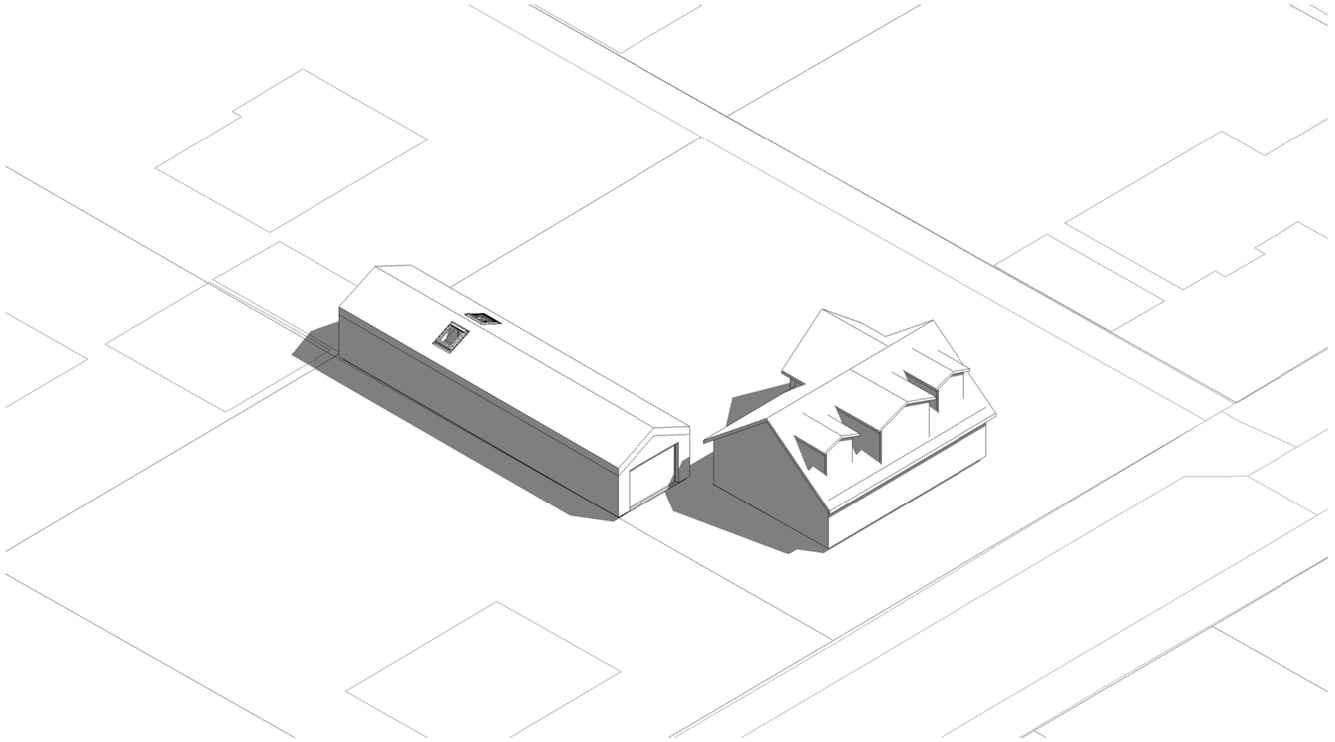

Upprunalegur hönnuður:

| Útg. | Skýring / Breyting. | Dags. | Teiknað | Yfirfarið |
|---|---|---|---|---|

Bílskúr, vinnustofa.

TEGUND VERKS

Melgerði 19, Kópavogur

GATA/STAÐSETNING

Axó

| | |
|---|---|
| LANDNÚMER: | L115628 |
| STAÐGR.: | 1000-1-60500190 |
| MHL: | 01 |
| MKV.: | 1:100 |
| BLAÐSTÆRÐ: | A2 |
| ÚTGÁFA DAGS: | 20.09.2021 |
| TEIKNAÐ: | JDA |
| YFIRFARIÐ: | - |

**0164** VERKNR.

**A105** – RAÐNR. ÚTGÁFA

Í VINNSLU
EKKI TIL NOTKUNAR Á BYGGINGARSVÆÐI

TRÍPÓLÍ

**Jón Davið Ásgeirsson FAÍ**
kt: 250280-5729

**TRÍPÓLÍ** | ARKITEKTAR
Skólavörðustígur 16 | 101 Reykjavík | S: 6929883 | jon@tripoli.is | www.tripoli.is

**© TRÍPÓLÍ | ARKITEKTAR**
ÖLL AFNOT OG AFRITUN TEIKNINGAR AÐ HLUTA EÐA Í HEILD ER HÁÐ SKRIFLEGU LEYFI HÖFUNDA

Öll mál eru í mm. Mælið ekki af teikningum. Öll mál athugist á staðnum. Ósamræmi í teikningum og vafaatriði skal tilkynna arkitektum strax.

Tölvuskrá: C:\Users\Jon D\Dropbox\TRIPOLI\VERKEFNI\164-B-MELGERÐI 19\02_Verkthróun\03_Teikningar\02_REVIT\Melgerði 19_1.rvt