


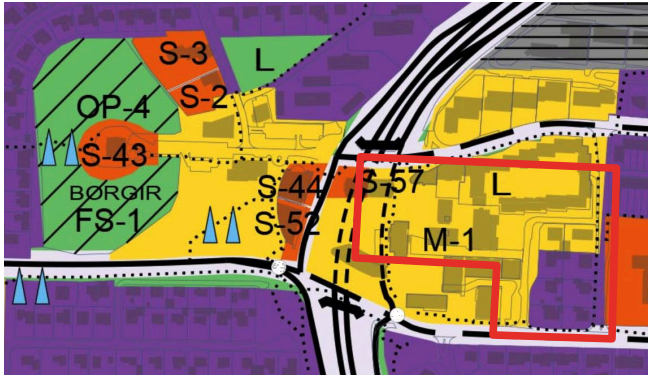

SKÝRINGAR:

- Mörk skipulags
- Lóðamörk nýrra lóða
- Byggingarreiður bílajakjallara
- Nýr inngangur í Gjábakka (Fannborg 8)
- Ofanvatnsrásir / ofanvatnslautir
- Núverandi byggingar
- Tillaga að staðsetningu innganga í bílajakjallara
- Innkeyrslur í bílajakjallara
- Fjöldi hæða

AÐGENGI :

- 3 LYFTUR AÐ BÍLAKJALLARA
- 3 LYFTUR Í NÚVERANDI BYGGINGUM

MIÐBÆR KÓPAVOGS

Fannborgarreiður B1-1  
Traðarreitur vestari B4

DEILISKIPULAG


Skýringaruppdráttur

VERGJAFUR: 61.10.2020  
DEILISKIPULAG: 1:500 (A1)

PK ARKITEKTAR  
Bráutarholt 4 105 Reykjavík  
t. 680504-2880 s. 551 8050  
www.pk.is pk@pk.is




Tekning  
3.00

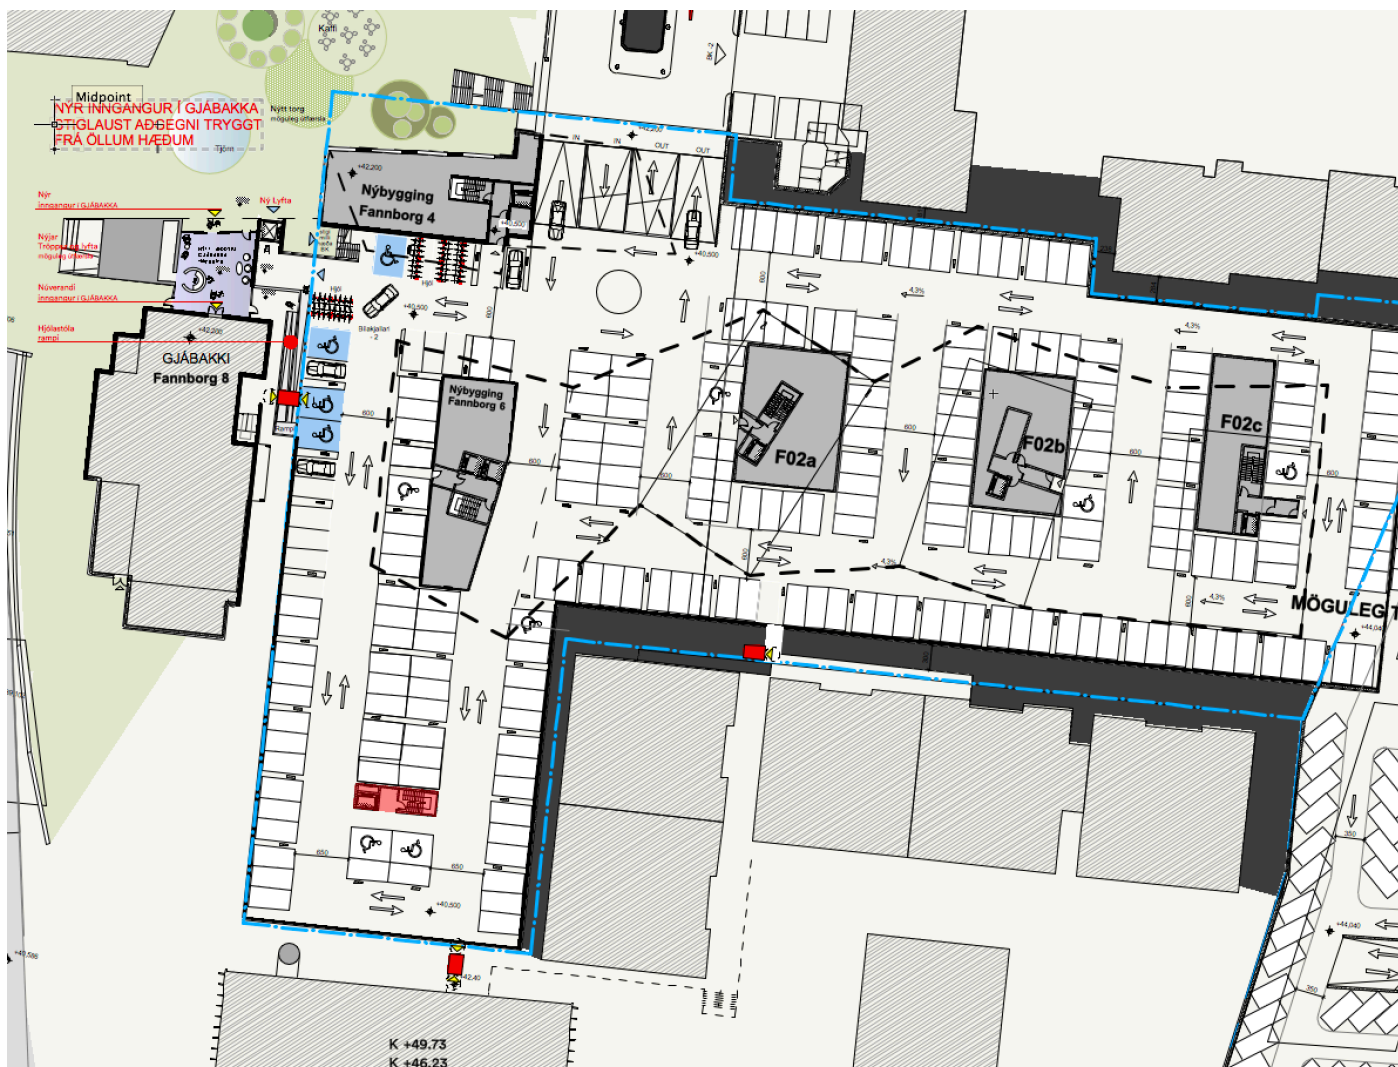



Samþykkt á fundi 4045  
bygginganefndar Kópavogs  
101428/ hinn 29. apríl 1976  
Byggingarfulltrúiinn  
*Róbert Guðmundsson*

# NÝ LYFTA VIÐ FANNBORG 3 - 9

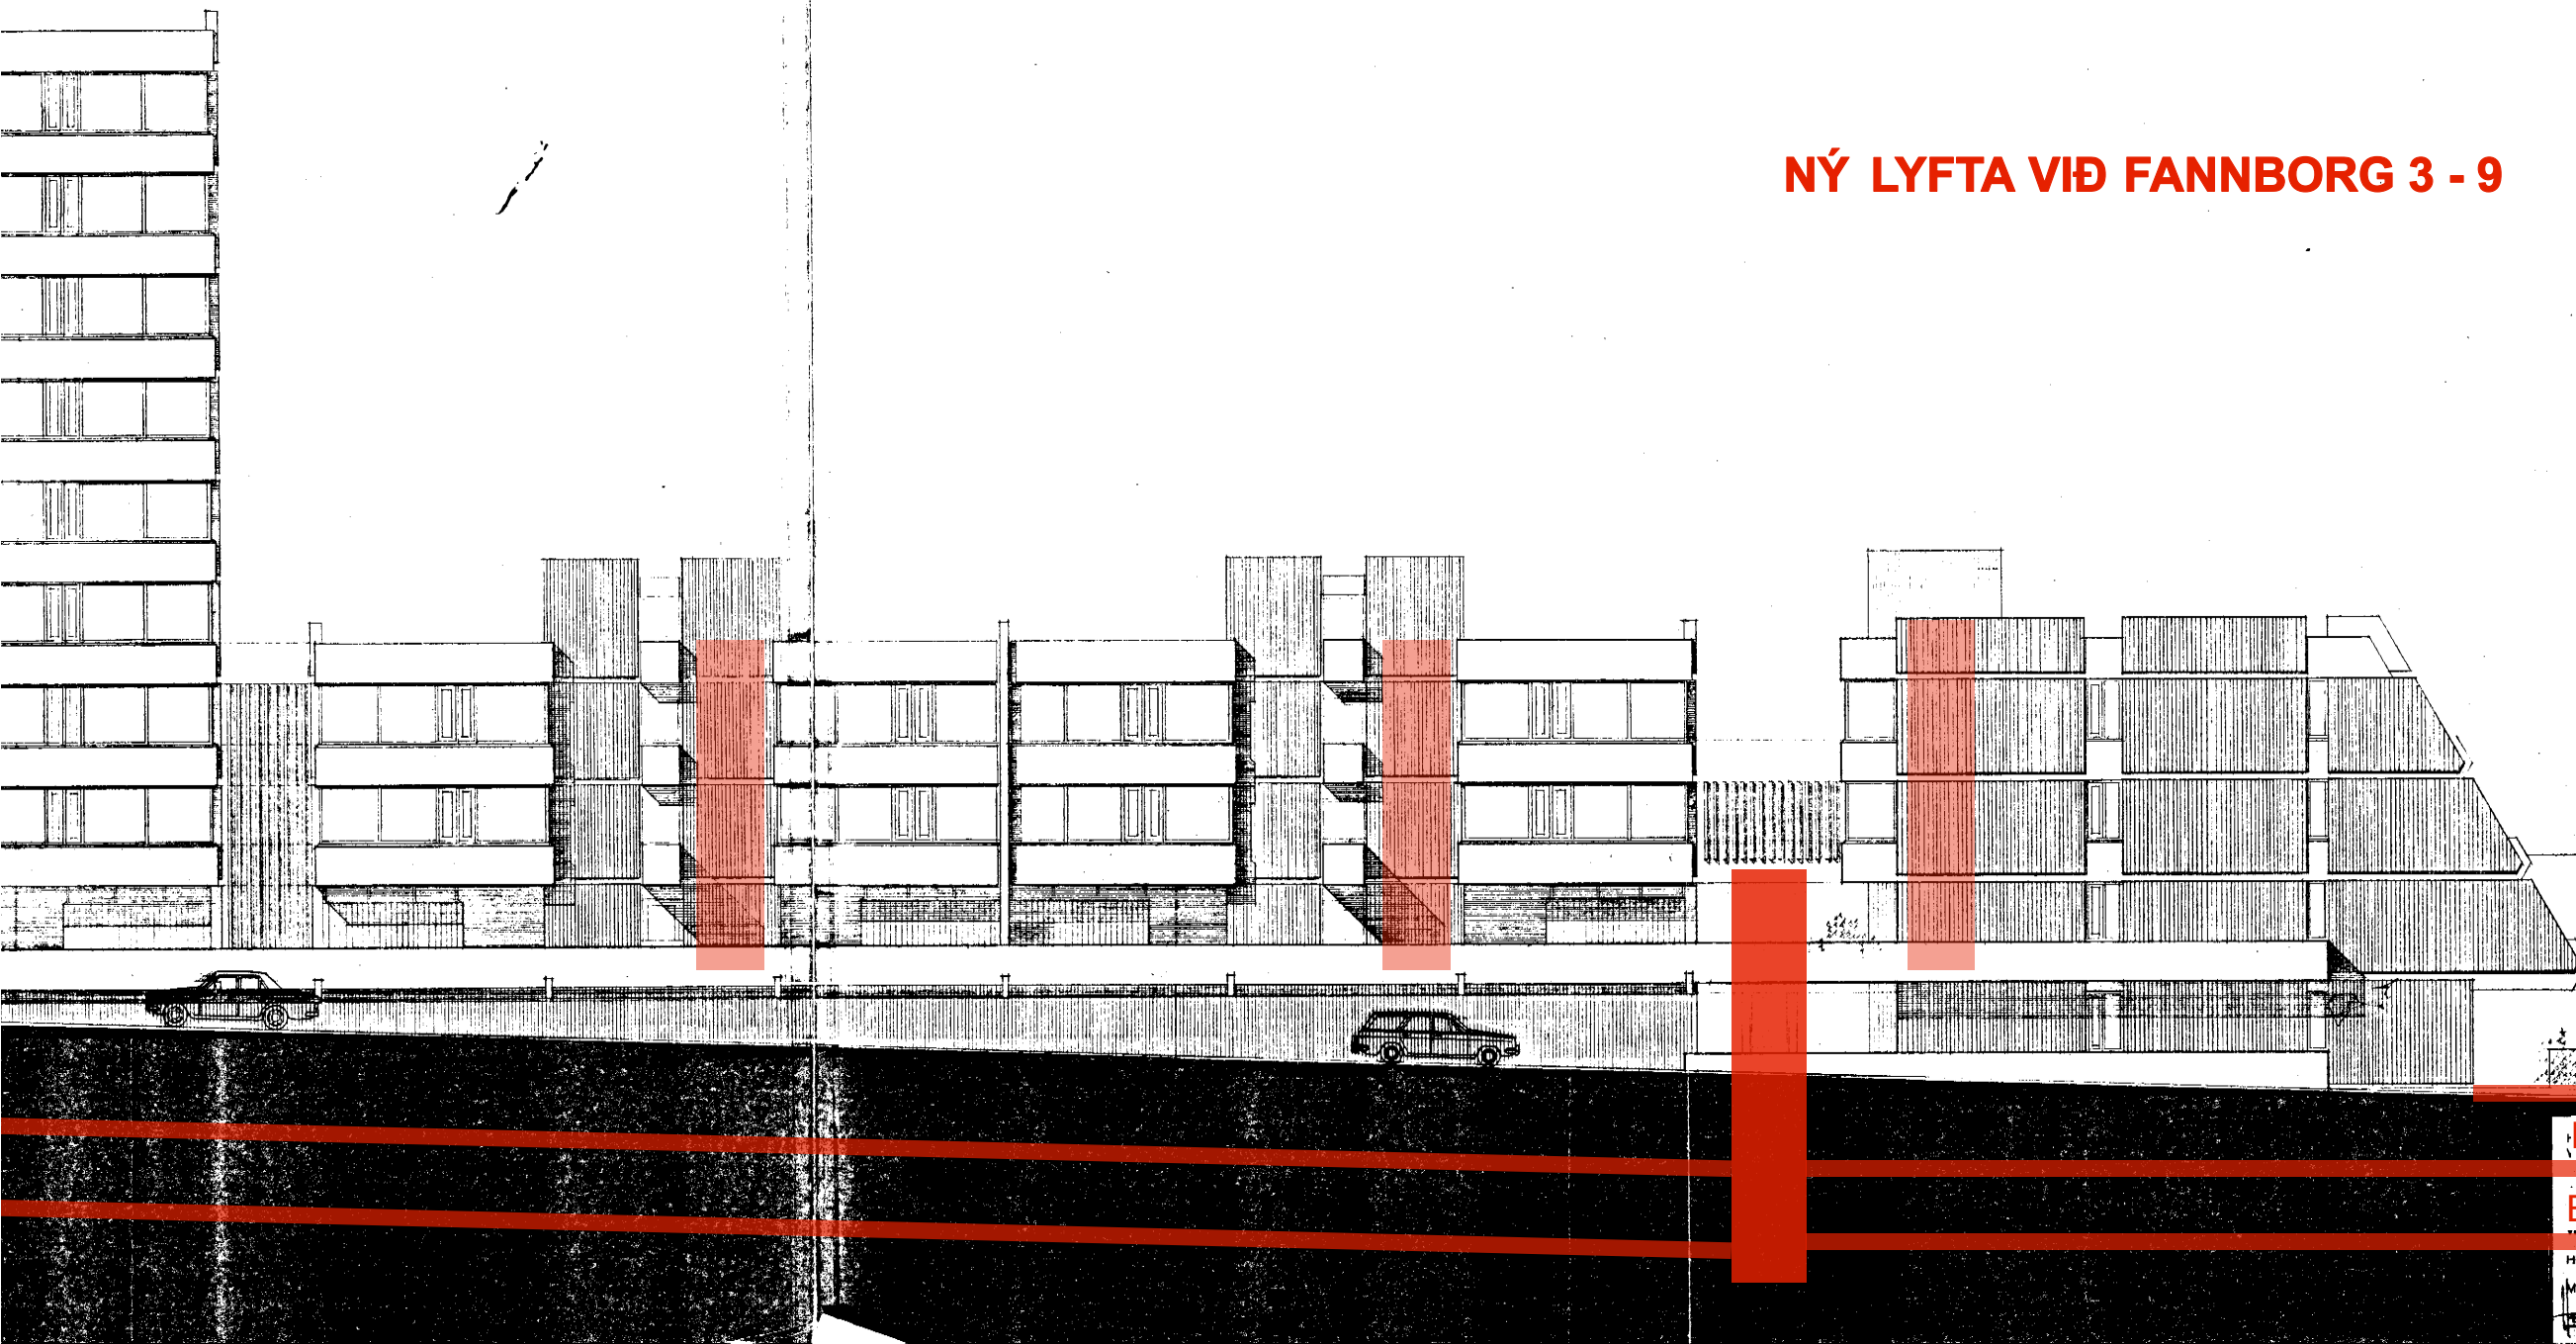

60.45  
59.20  
57.75  
55.05  
52.35  
49.65  
46.65  
46.30

SÓLARTORG k:46.65


FANNBORG  
X-3-5-17-9


BÍLAKJALLARI -1 k:43.20  
BÍLAKJALLARI -2 k:40.50

HEITI Utlit. norðleg hlið  
M 1:100 IDJ NR.187-1-4  
DAGS Jan. 1974





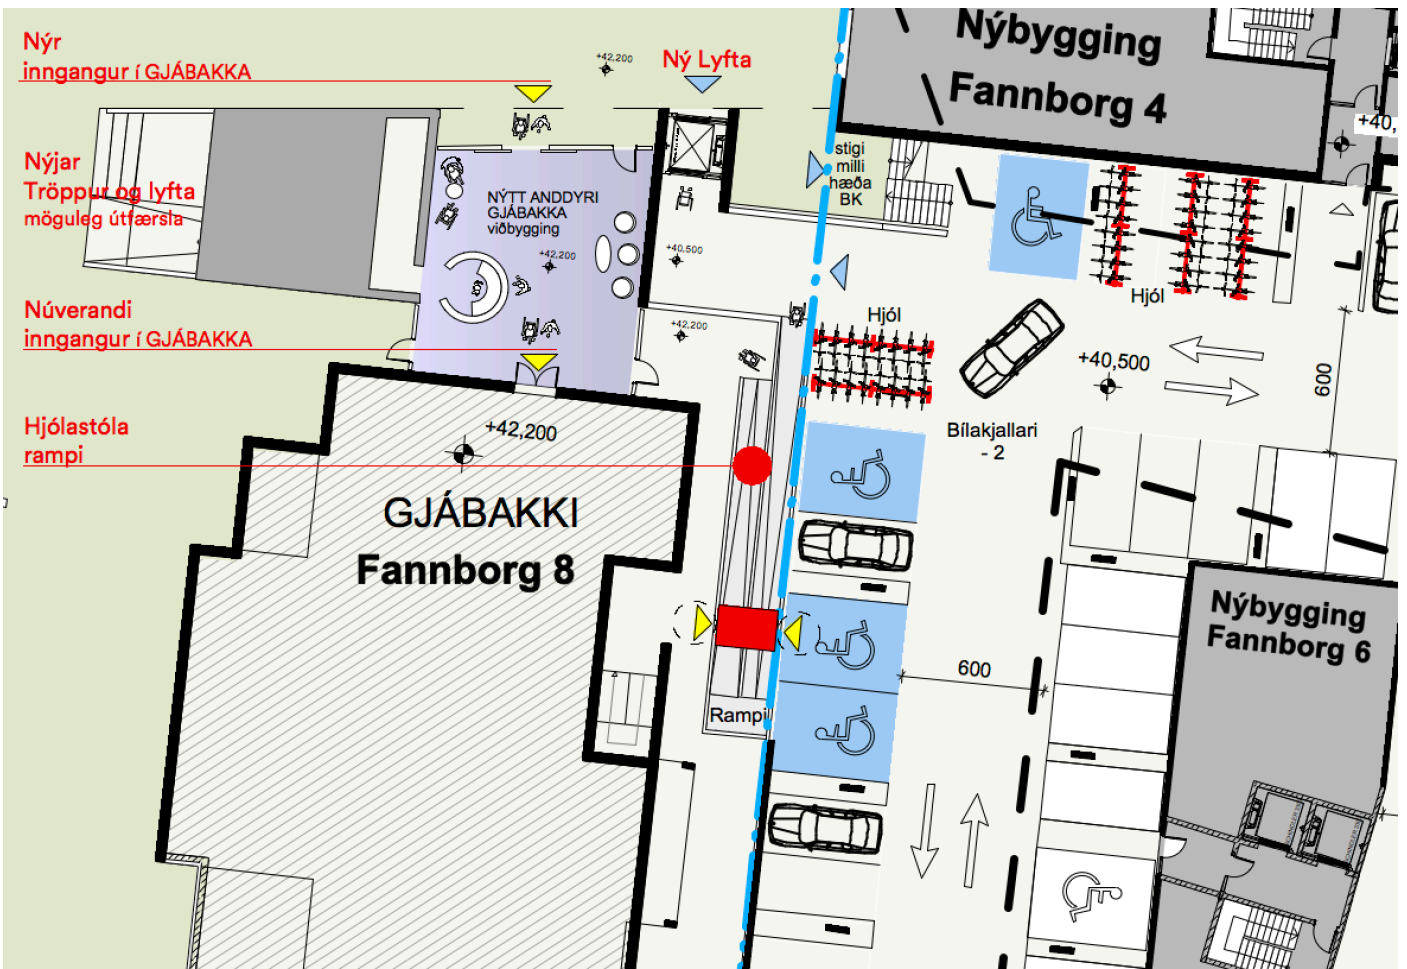

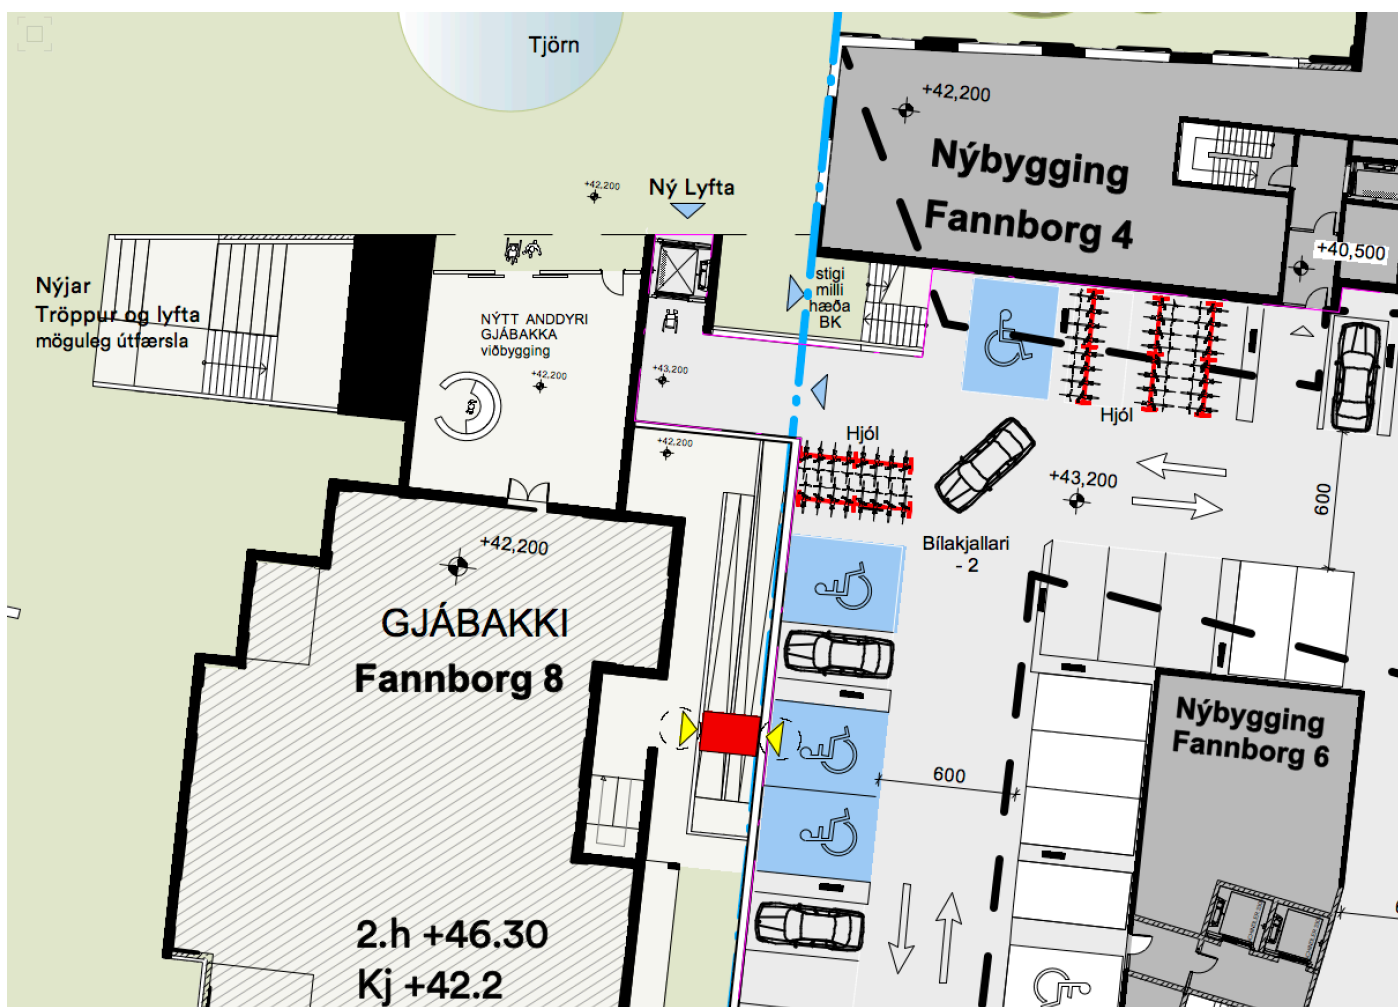

# NÝ LYFTA VIÐ FANNBORG 8

núv. plan  
byggt hingað




Samþykkt á fundi  
byggingarnefndar  
Kópavogs  
28 DEC 1989

Byggingarfulltrúinn

*Ólafur Norddahl*

135341 ✓

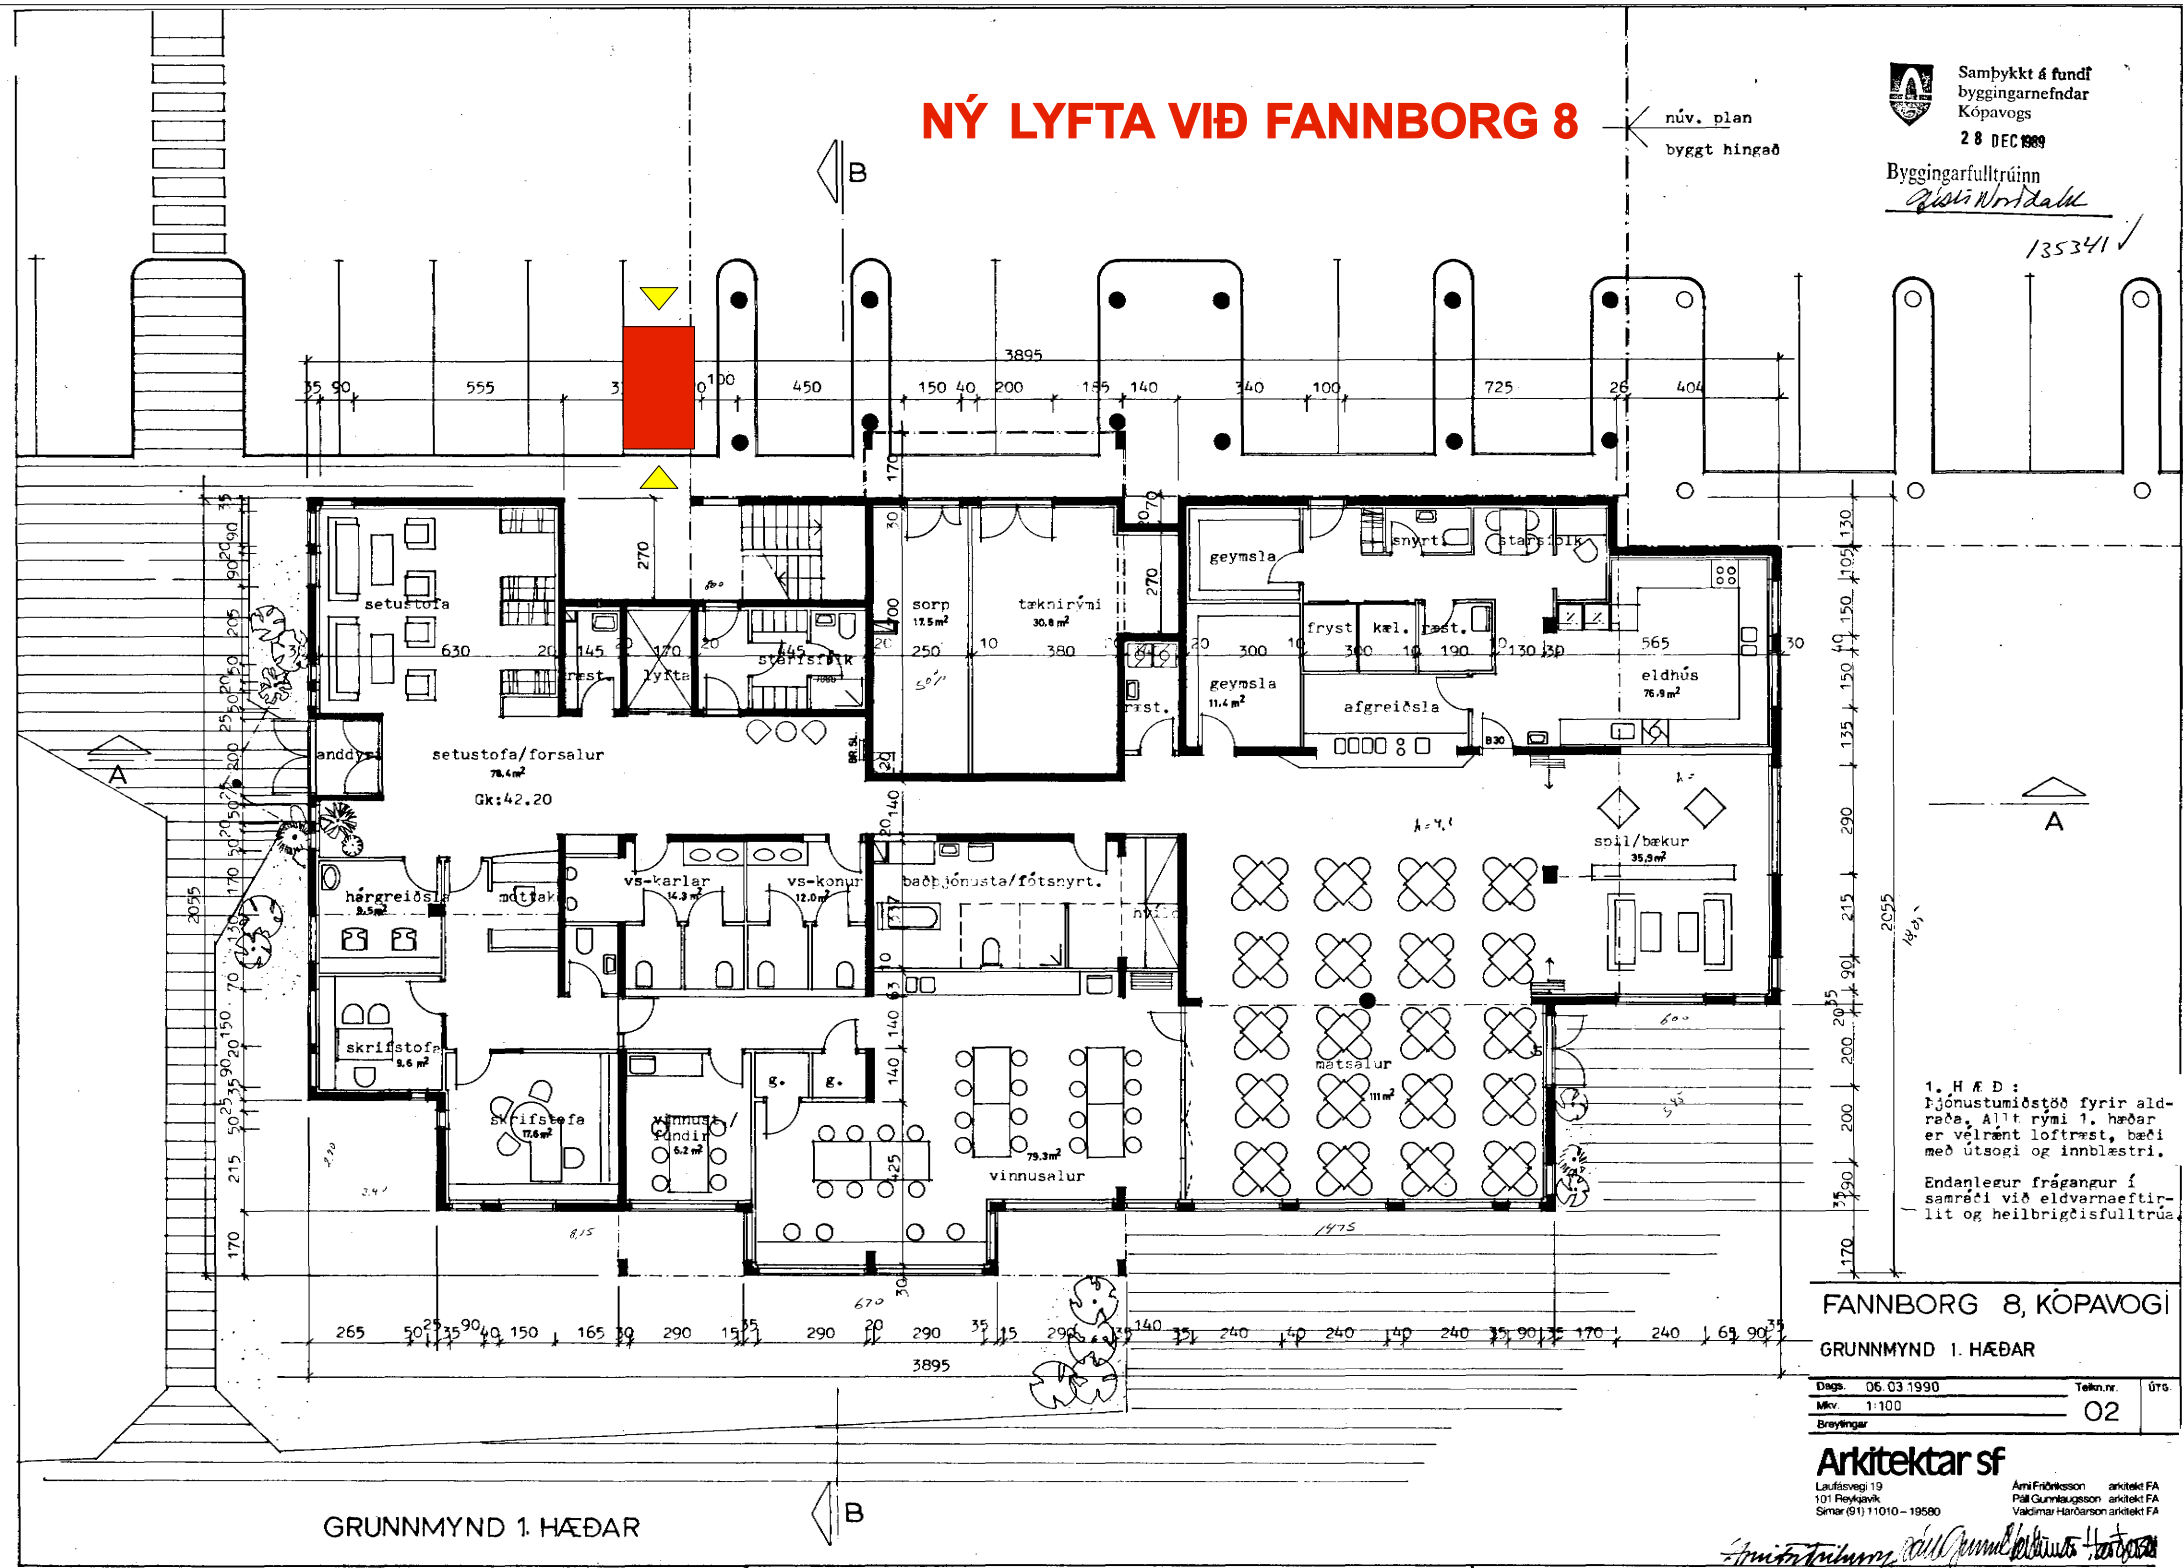

1. HÆÐ:  
Þjónustumiðstöð fyrir aldræða. Allt rými 1. hæðar er vélrænt loftrest, bæði með útsögi og innblástri.  
Endanleður frágangur í samræði við eldvernaeftirlit og heilbrigðisfulltrúa.

FANNBORG 8, KÓPAVOGI

GRUNNMYND 1. HÆÐAR

|            |            |          |     |
|------------|------------|----------|-----|
| Dags.      | 06.03.1990 | Tekn.nr. | 076 |
| Mkv.       | 1:100      |          |     |
| Breytingar |            | 02       |     |


Arkitektar sf

Laufasvegur 19  
101 Reykjavík  
Símar (01) 11010 - 19580

Arni Friðriksson arkitekt FA  
Páll Gunnarsson arkitekt FA  
Valdísar Hildursson arkitekt FA


*Arntólfur Norddahl*

# NÝ LYFTA VIÐ FANNBORG 8

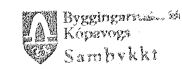

02. JÚNÍ 2016

*S. Johannesen*  
270504

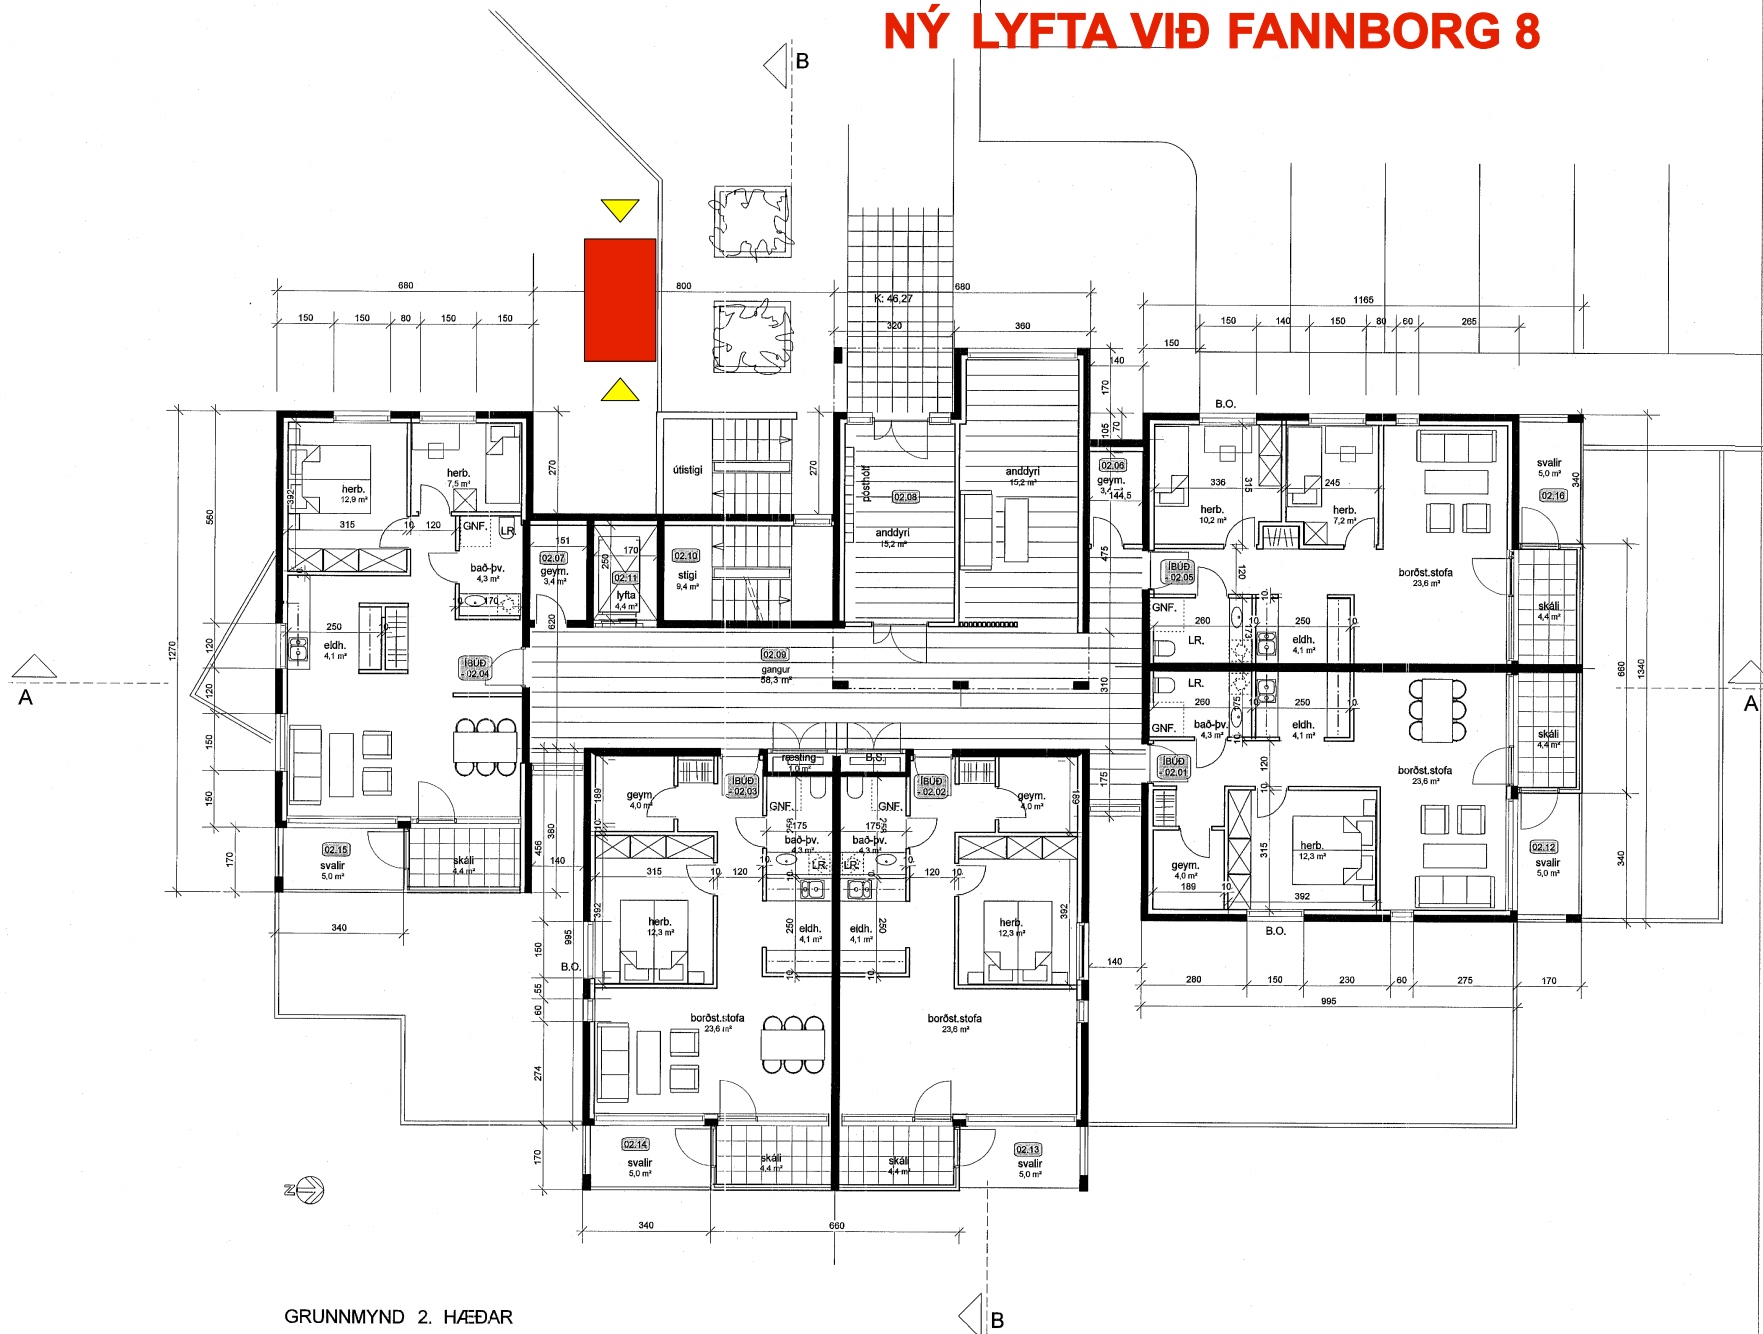

GRUNNMYND 2. HÆÐAR

SÖTT ER UM AD BREYTA ÞVÖTTAHÚSI OG AÐSTÖÐU HÚS-  
VARDAR I IBUD NR. 02.05

UPPHAFLEG TEIKNING GERD AF ARKITEKTUM SF, 2.12.1989 -  
MÍÐS SÍÐARI BREYTINGU A: 07.03.1990

| ÖF LÁFA                              | TEIKNAD | YFIRFAR | LAGS       |
|--------------------------------------|---------|---------|------------|
| BRÉTTINGAR                           |         |         |            |
| A - BODANIR BREYTT - LEBNÉTT I 02.05 | A.F.    |         | 01.08.2016 |

ARKITEKTAR EHF  
GI HROGOTU 8 101 REYKJAVÍK  
SÍM: 515 0300 FAX: 515 0319  
WWW.ASK.IS

*S. Johannesen*  
ASKI E.A.Í. NÚ. 271040-2009

VERKEFNI: *arni@ask.is*

FANNBORG 8 KÓPAVOGI  
eða teikning

TEIKNINGAR

GRUNNMYND 2. HÆÐAR

VERD NÚ:  
1603

ALDINGAR - HÖNNUNARTEIKNINGAR  
10-03

| ARK. I. SÍ. | ARK. I. SÍ. |
|-------------|-------------|
| 1:1000@A2   |             |
| HÖNNUNAR    |             |
| TEIKNAD     | AF          |
| YFIRF.      |             |
| LAGS        | 11.02.2016  |
| GRUNNA      | A           |


© ÖL - AFNOT OG AFNOTUN TEIKNINGAR ER HÁÐ SAMBODIÐ AISK ARKITEKTA, EÖÖ SÍÐA MELLA UPP AF TEIKNINGU.



Samþykkt á fundi  
byggingarnefndar  
Kópavogs  
28 DEC 1989

Byggingarfulltrúinn  
*Gísli W. Sæmundsson*

| BREYTINGAR                       | DAGS.       |
|----------------------------------|-------------|
| A YMSAR LEIÐRÉTTINGAR<br>135345✓ | 08.03.90 HH |

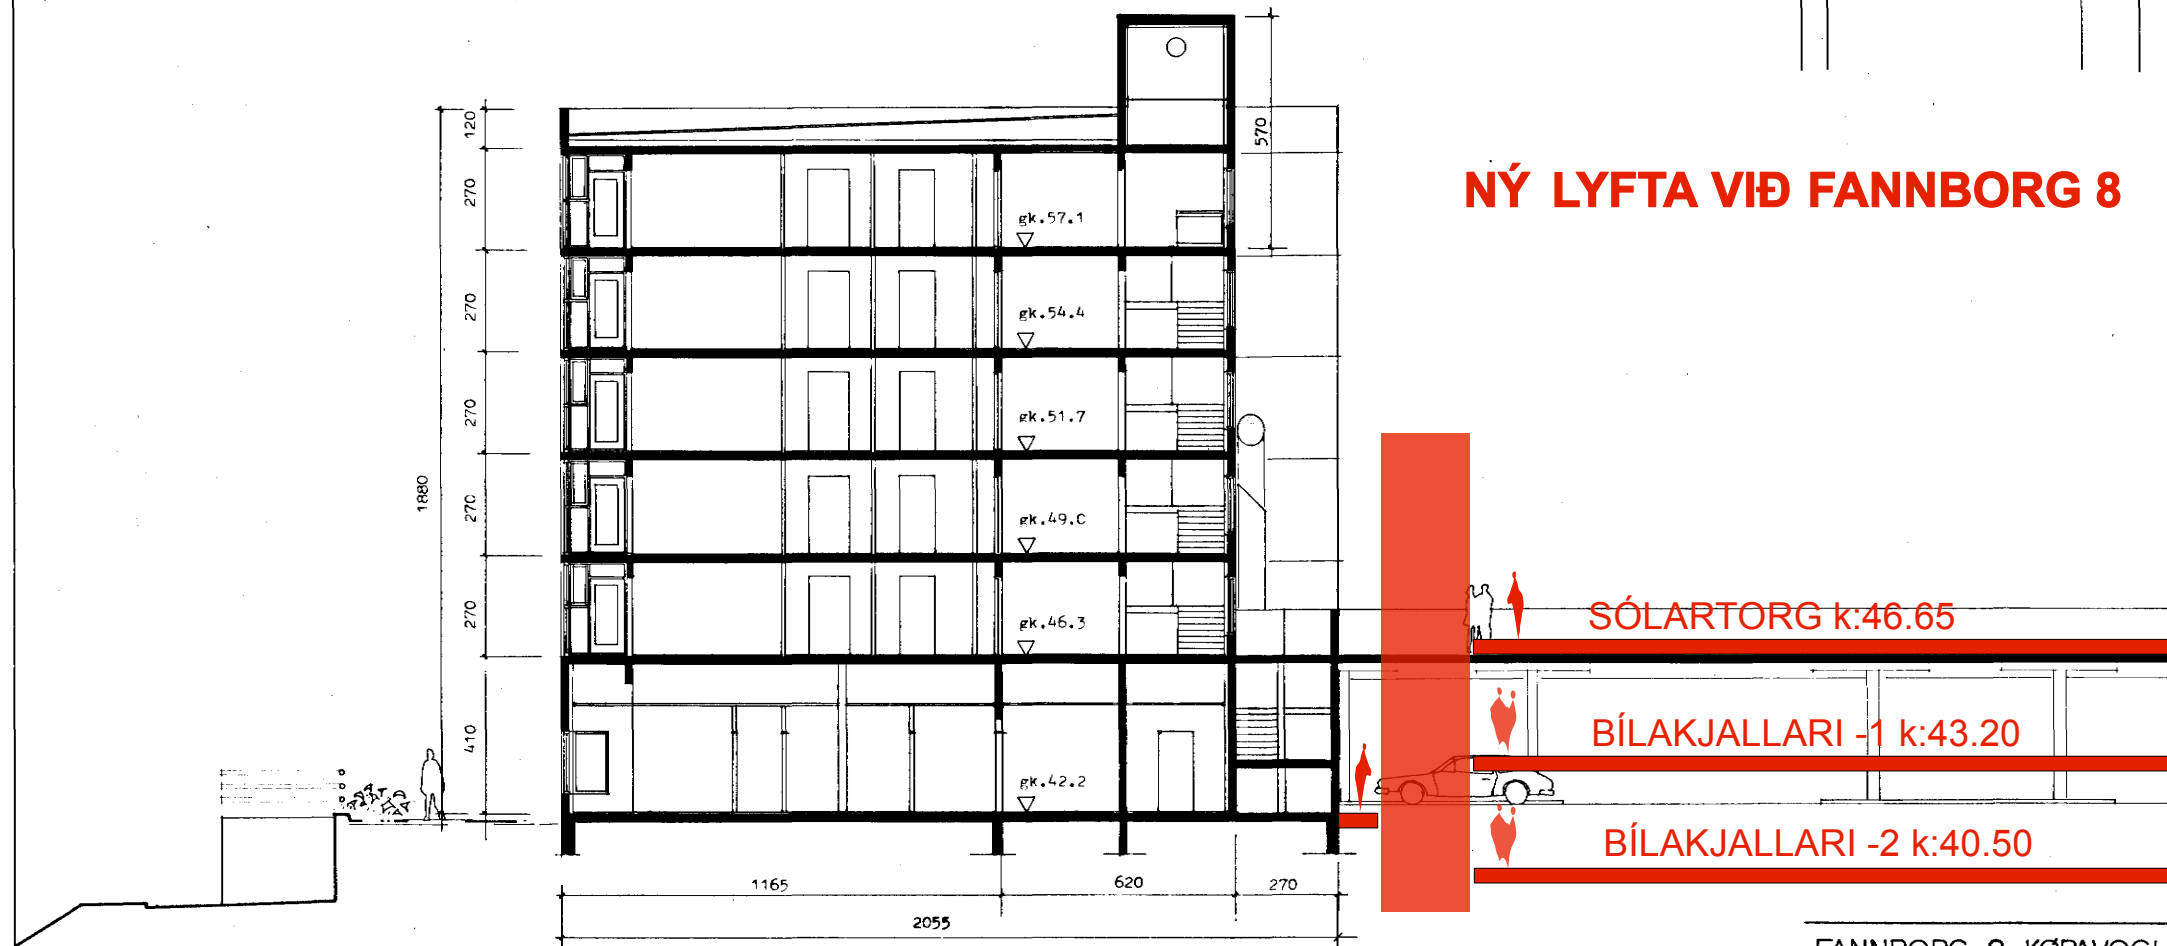

SNID B-B

FANNBORG 8, KÖPAVOGI

SNID B-B

|                |          |      |
|----------------|----------|------|
| Daga 9.12.1989 | Tekn.nr. | útg. |
| Mkv. 1:50      | 06       | A    |
| Breytingar     |          |      |

Arkitektar sf

Laufavegi 10  
101 Reykjavík  
Símanúmer 11010 - 19580

Arni Fríðriksson arkitekt FAI  
Páll Gunnarsson arkitekt FAI  
Valdimar Hardarson arkitekt FAI

*Arnt Friðriksson*




Samþykkt & fundi  
byggingarnefndar  
Kópavogs

28 DEC 1989

Byggingarfulltrúinn

*Olafur Nordal*

135343

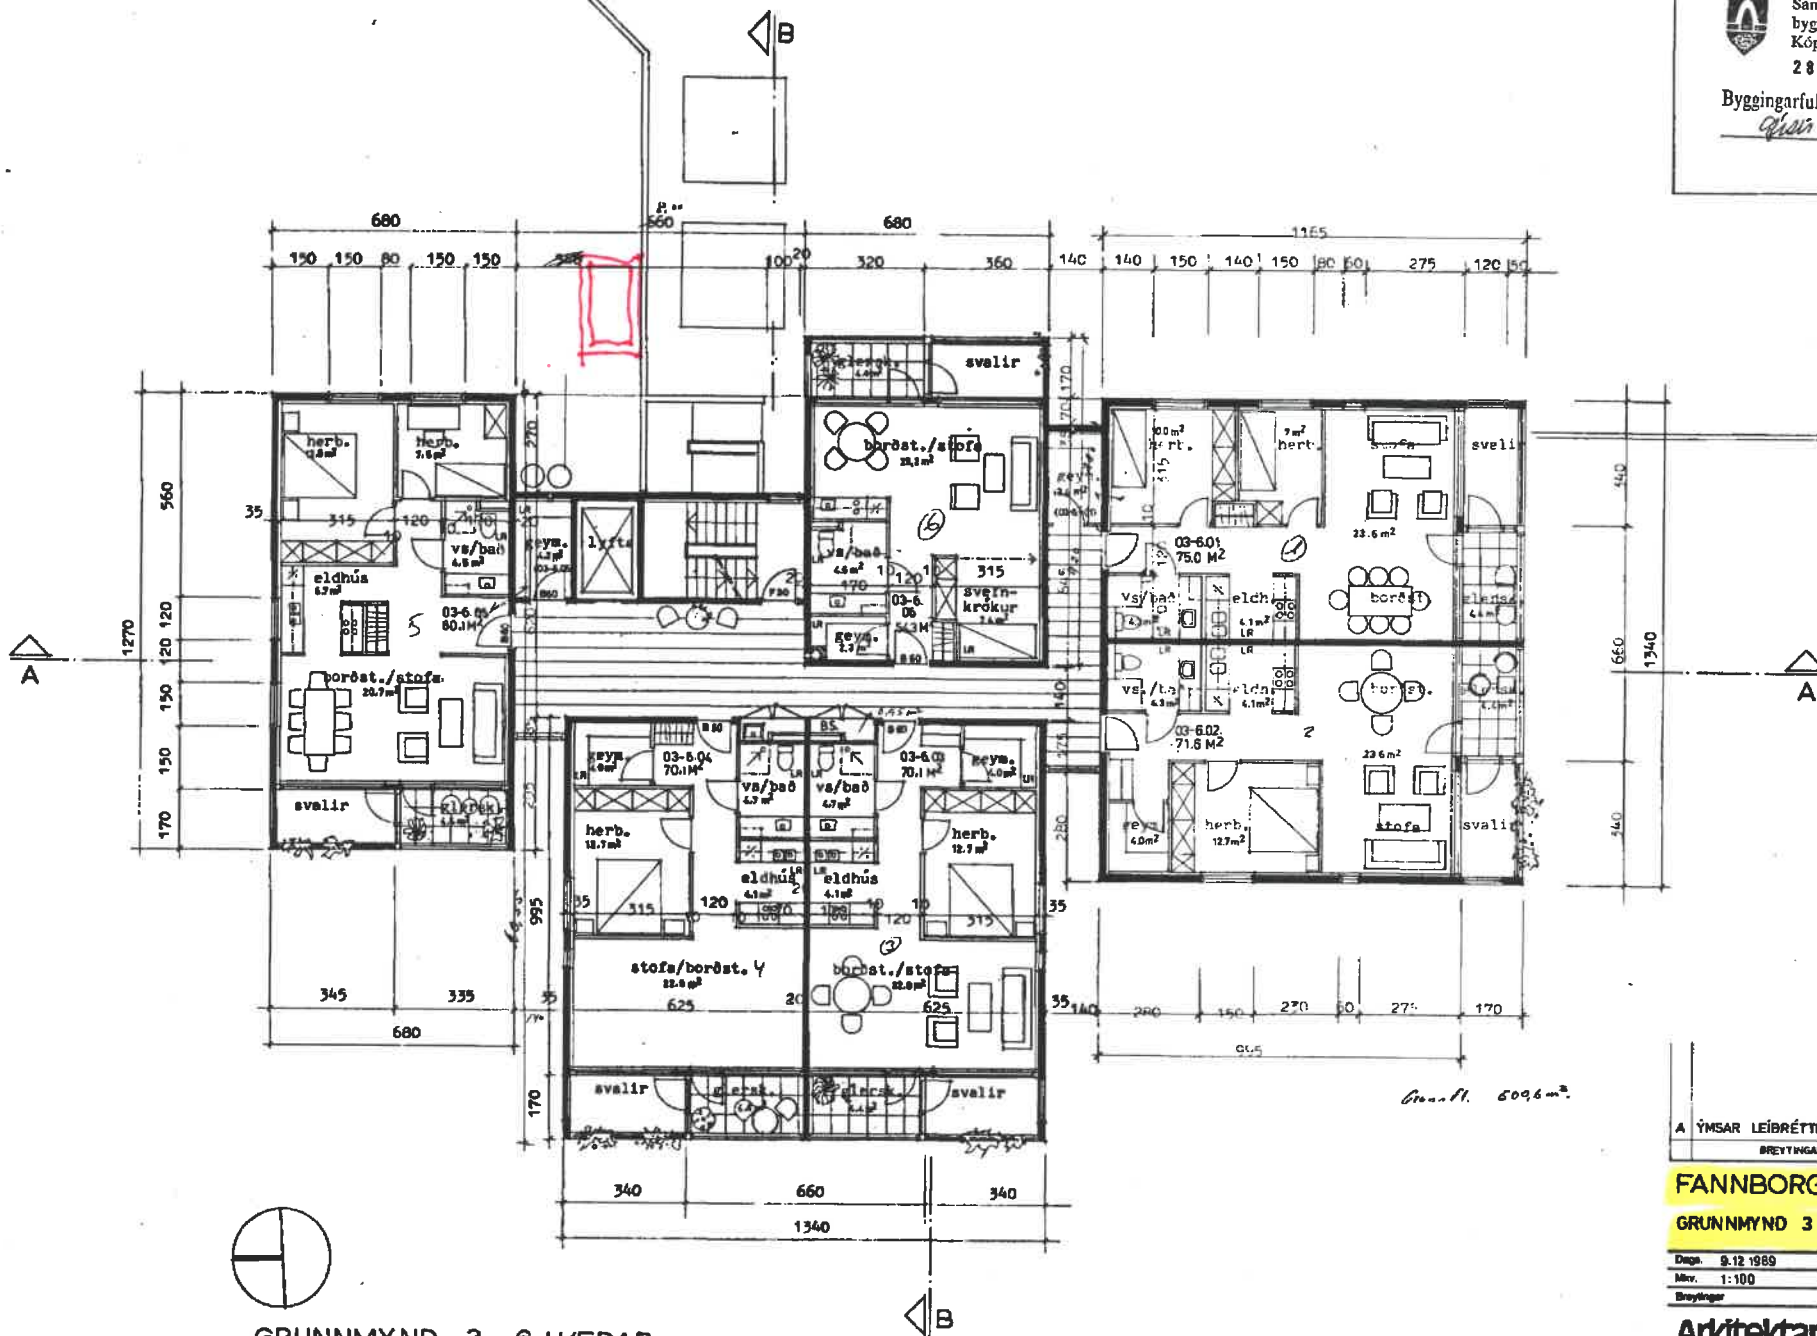

GRUNNMYND 3.-6. HÆÐAR

Grunnfl. 6096 m<sup>2</sup>.

A ÝMSAR LEIÐRÉTTINGAR 07.03.90  
BRETUNGAR DAGS

**FANNBORG 8 KÓPAVOGI**

**GRUNNMYND 3-6 HÆÐAR**

Daga 9.12.1989 Tölur 04 A  
Mér. 1:100  
Breytingar

**Arkitektar sf**

Laukaveg 19  
101 Reykjavík  
Síma 81111010 - 19580

Arnfríðriksson - arkitekt FAI  
Páll Gunnlaugsson - arkitekt FAI  
Valdimar Harðarson - arkitekt FAI

*Arnfríðriksson Páll Gunnlaugsson Valdimar Harðarson*