




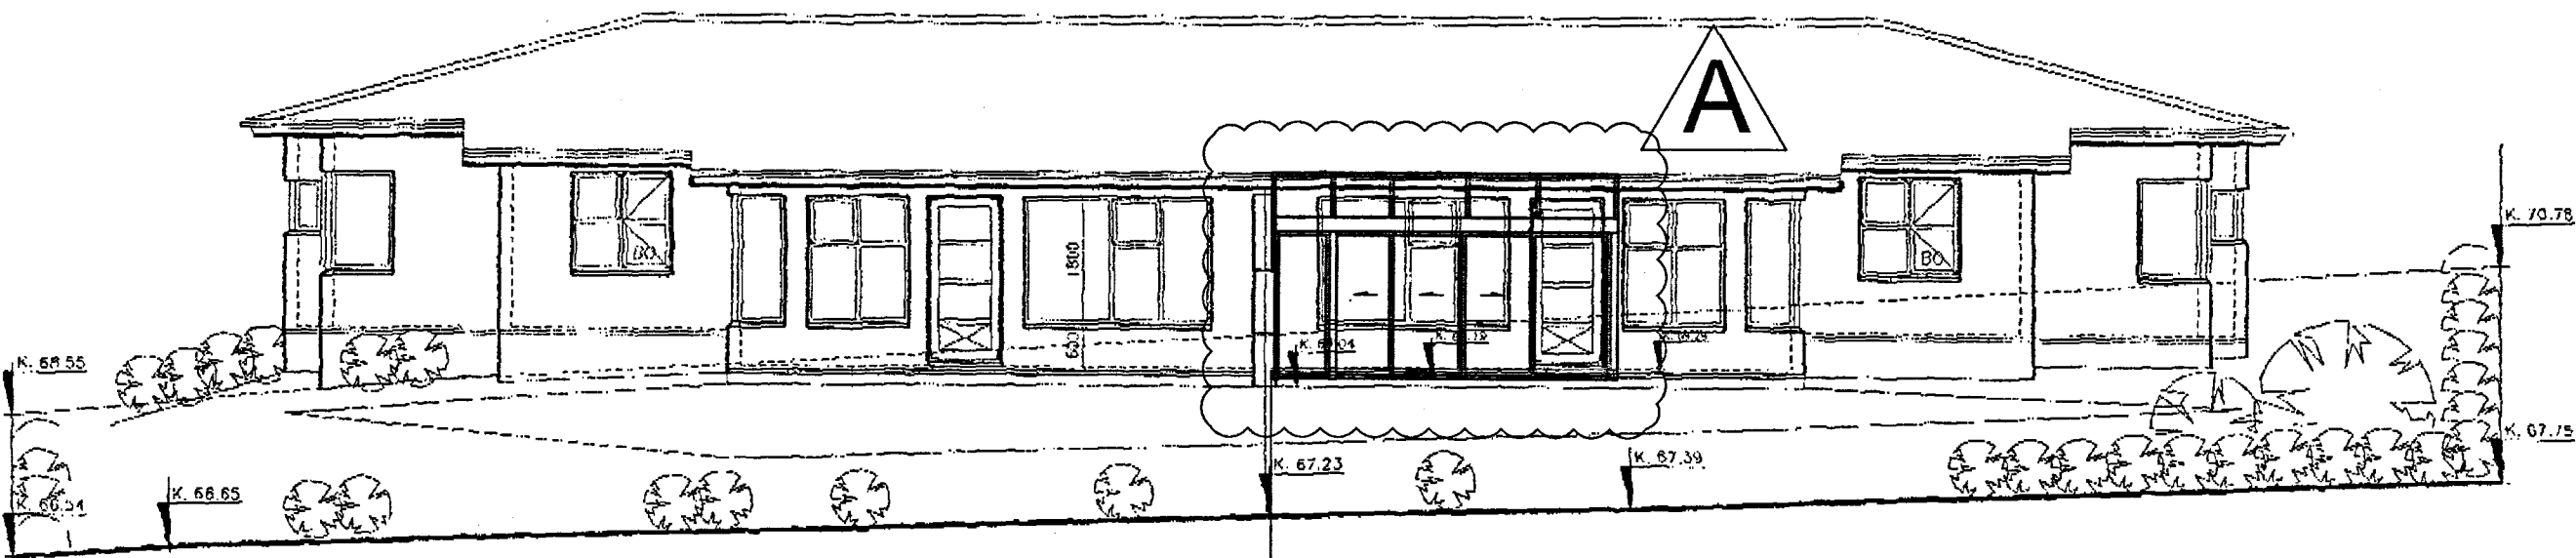

VESTUR

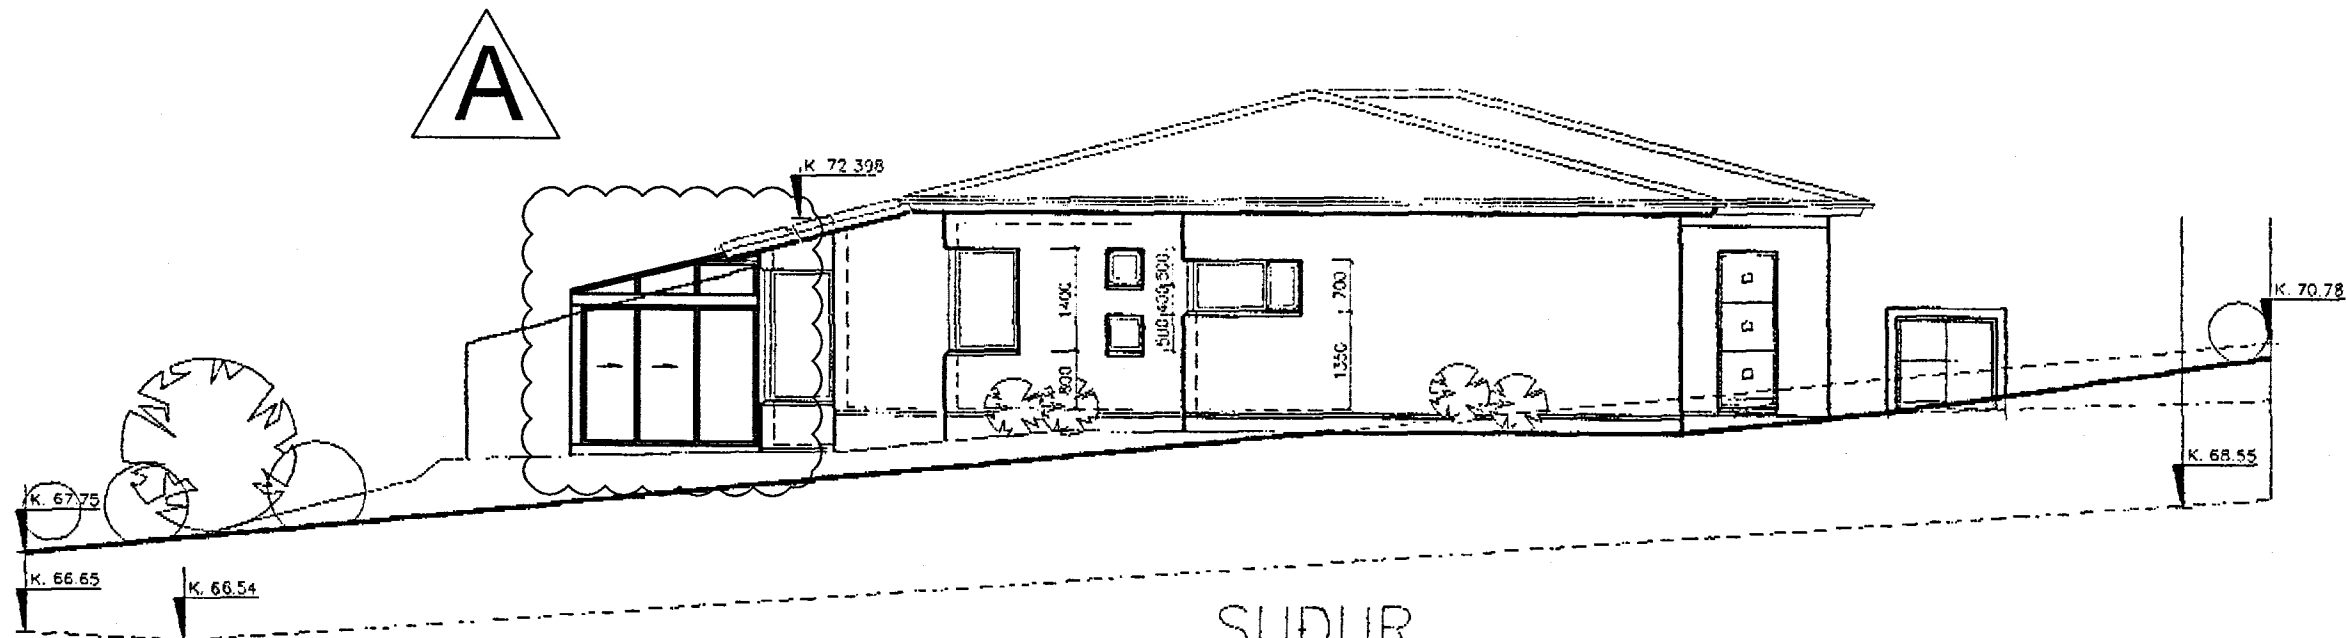

SUDUR

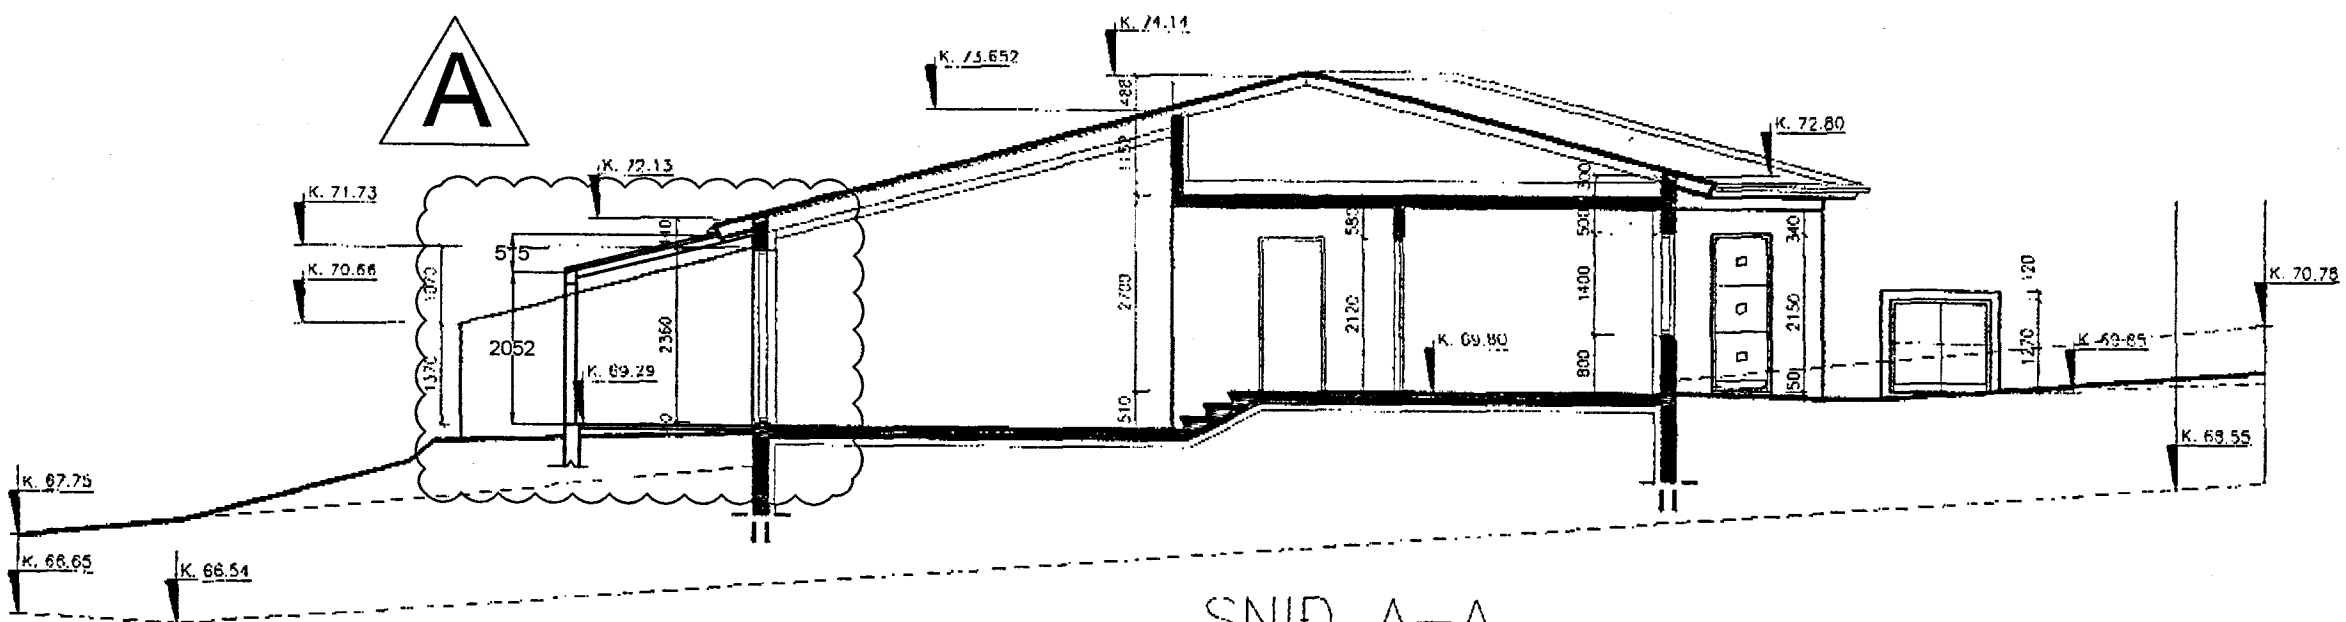

SNID A-A

BYGGINGARLÝSING - GREINARGERÐ:

NÚ, NÓVEMBER 2021, ER VERIÐ AÐ SÆKJA UM AÐ GERA GARDSTOFU VESTAN VIÐ HEIMALAND 9. BYGGINGAREFNI ER GLER - MÁLMAR - PLAST - TIMBUR. Í ÞAKGLUGGA SKAL VERA ÖRYGGISGLER. REIKNAD ER MEÐ AÐ HÆGT SÉ AÐ SETJA GÓLFHITA Í RÝMI.

HÉR ER VERIÐ AÐ INNFÆRA Á ELDRI TEINKNINGAR, GERÐAR AF GeSO, Gunnari S. Óskarssyni.

HEIMALIND 9 OG 11 ERU PARHÚS, STAÐSTEYPT MEÐ LÉTTU ÞAKI.

SAMFARA ÞESSU HEFUR SKRÁNINGARTAFLA VERIÐ GERÐ/UPPFÆRÐ.

A - BREYTING: GARDSTOFA - NÓV. 2021 - FÓ

Friðrik Ólafsson,
Verkfræðingur 240753-2439,
Gsm: 8965548, Netfang: friðrik@gmail.com
Reykjafold 14 - 112 Reykjavík

HEIMALIND 9 - KÓPAVOGUR

SÓLSTOFA - ÚTLIT OG SNID

Verknúmer FO112021010

Dagur 30.11.2021

Teiknari FO

Samþykkt FO

A100

Kvarði 1:100