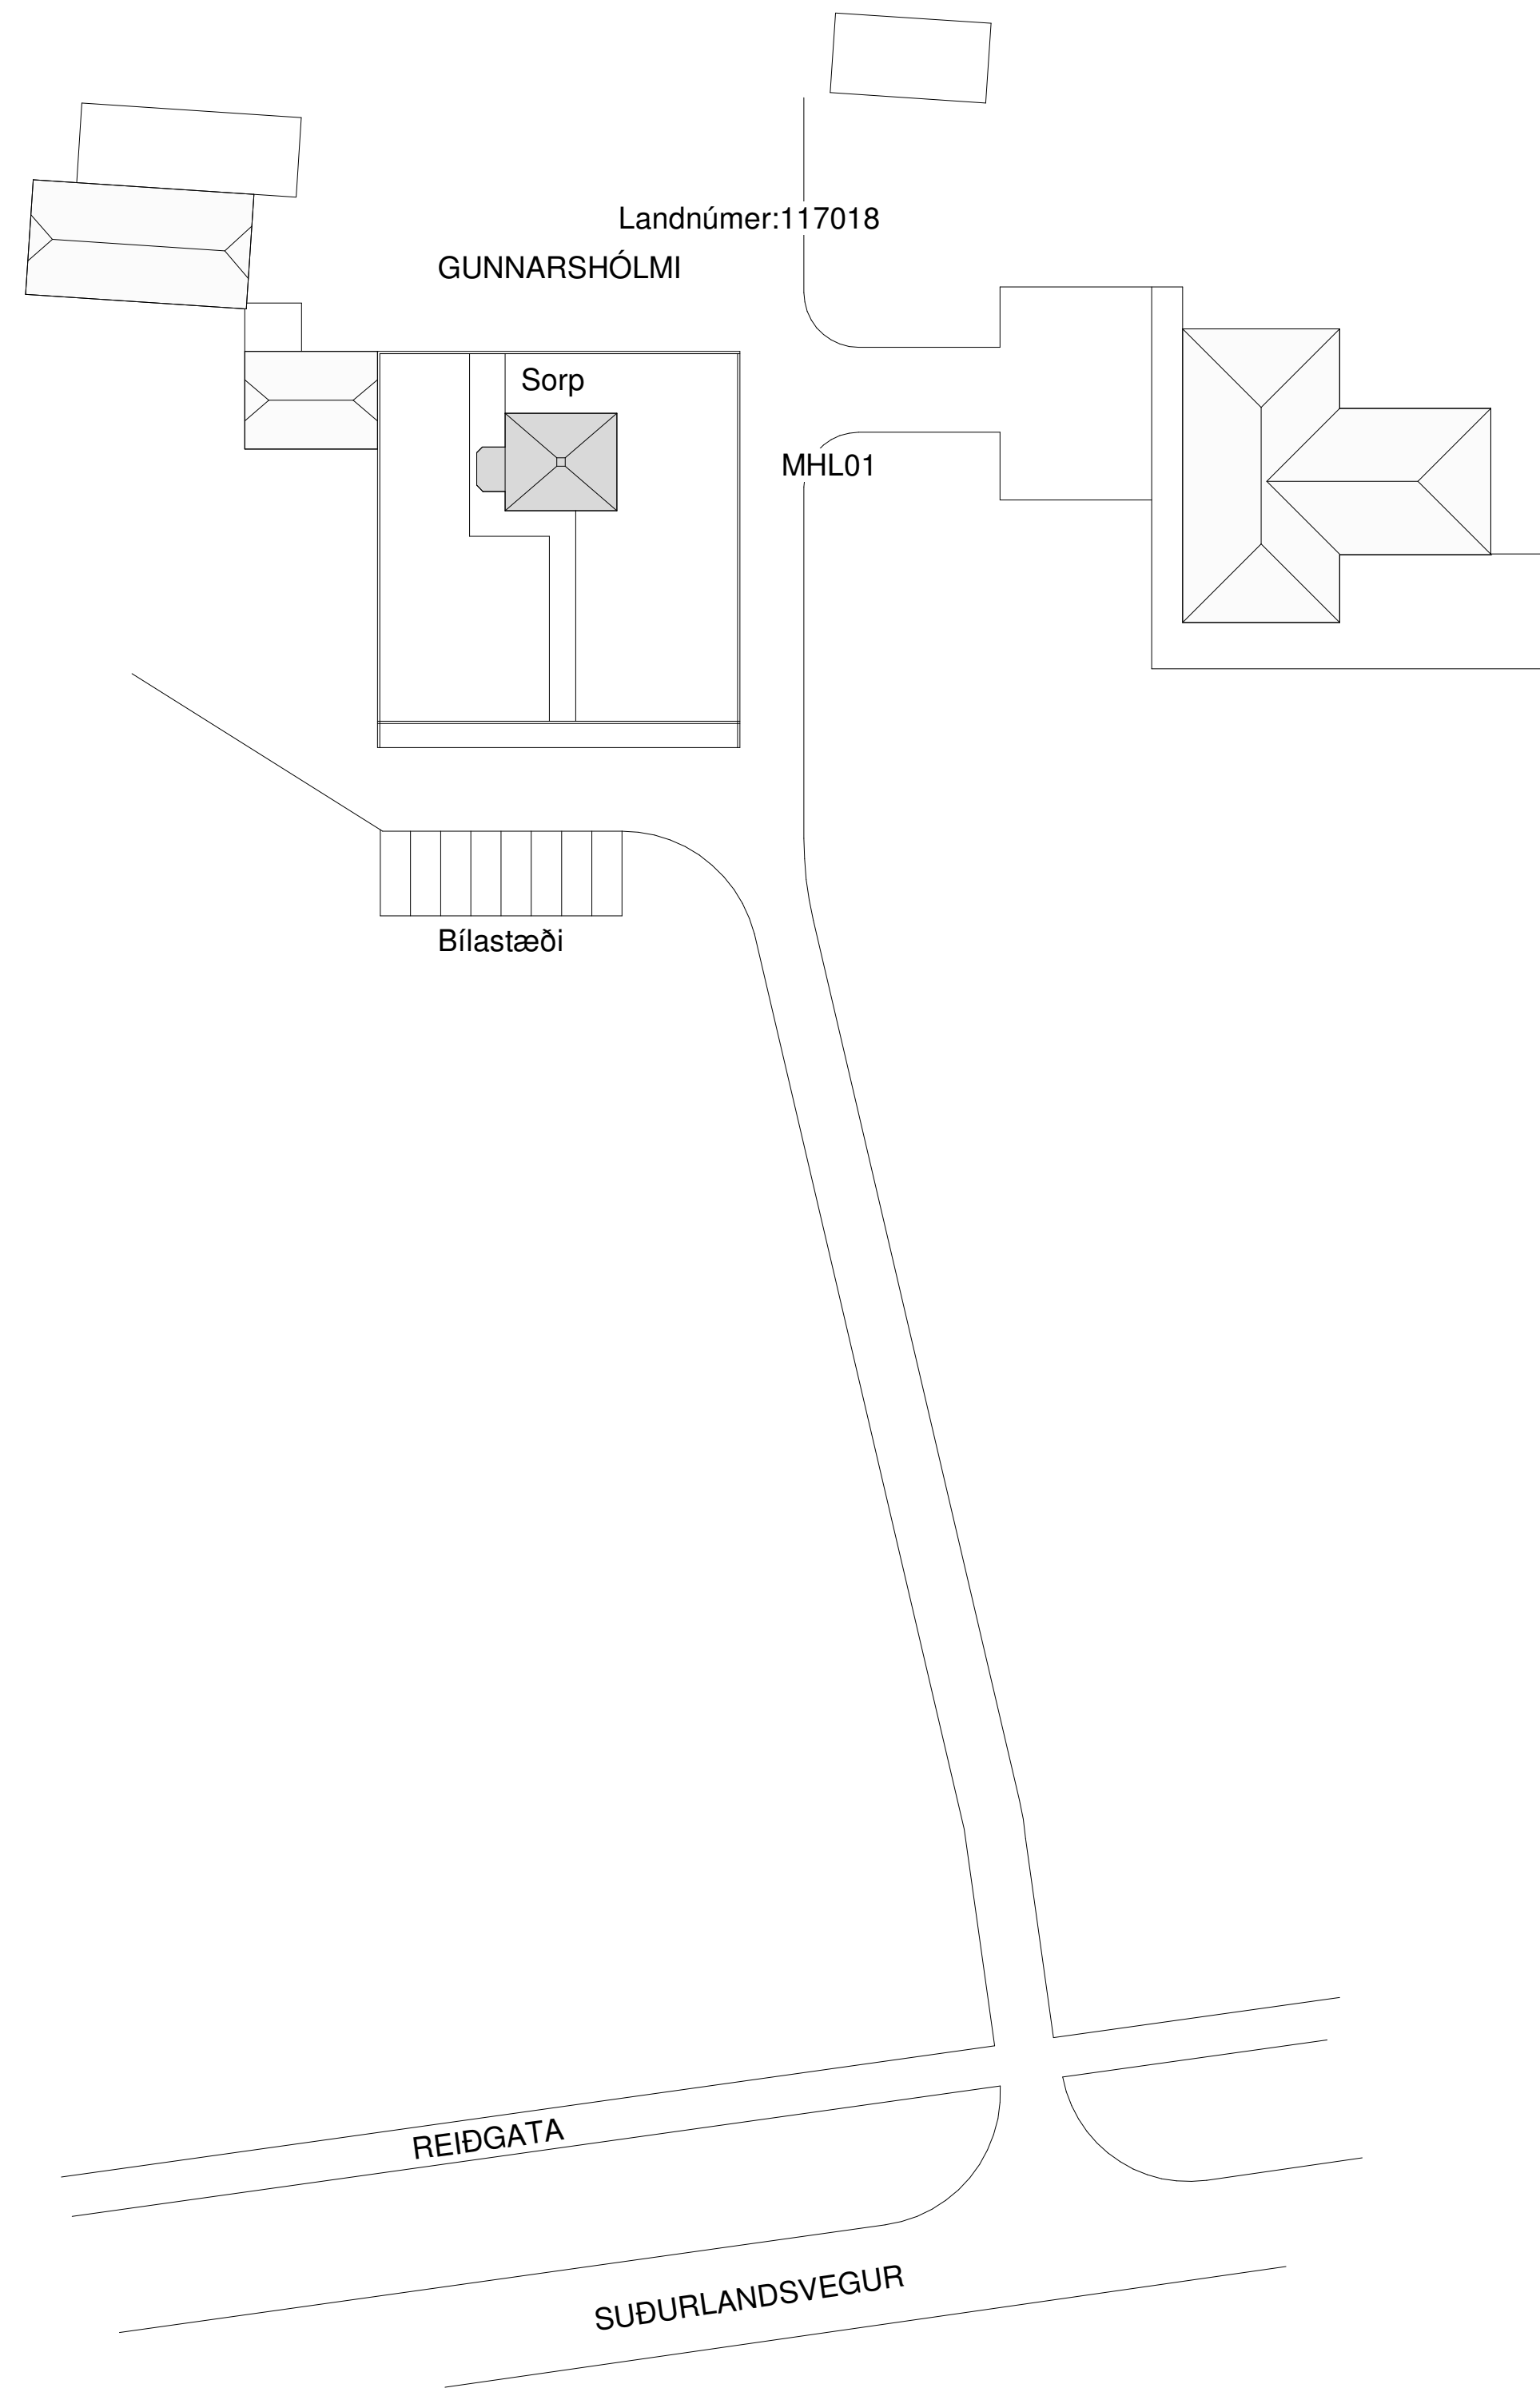


BYGGINGARLÝSING:

Húsið er tvílyft með geymslulofti, staðsteypt og reist á fyrri hluta síðustu aldar. Húsið er einangrað að innan og klætt að utan að hluta.

Milliveggir eru aðallega úr timbri, og klæddir með spónaplötum.

Þak hússins er uppstólað timburpak, klætt með bárujárni.

Tvöfalt gler er í öllum gluggum.

Rafmagnshitun með forhitara er í öllu húsinu.

Loftræsting er náttúruleg um opnanlega glugga og innganga

Eldvarnir
Samtengdir reykskynjarar skulu vera á báðum
hæðum og björgunarop í öllum svefnherbergjum.

Brúttó flatarmál byggingar er 233,3m²
Brúttó rúmmál byggingar er 463,7m³

Skráningartafla

Útg.Tílv.*	Dags.	Tekn. Skýring / Breyting.	Samb.vk.	Dags.
------------	-------	---------------------------	----------	-------

Íbúðarhúsnæði
TEGUND VERKS

Gunnarshólmi
GATA/STAÐSETNING

Aðaluppdráttur

Afstöðumynd	MKV.: 1 : 500
	BLADSTÆRD: A1
	ÚTGÁFA DAGS: 04.07.2021
	STOFN DAGS:
	TEIKNAD: Heimir F Hauksson
	YFIRFARID: Heimir F Hauksson

00-00	01		A	(99)	1.01	
VERKNR.	MAPPA	SVÆDI	ÁBYRGD	SFB NR.	RADNR.	ÚTGÁFA

kt: 100588-3159