
! Merkingaráætlun

Fannborgarreitur - Fasi 0

Rif innanhúss og færsla lagna

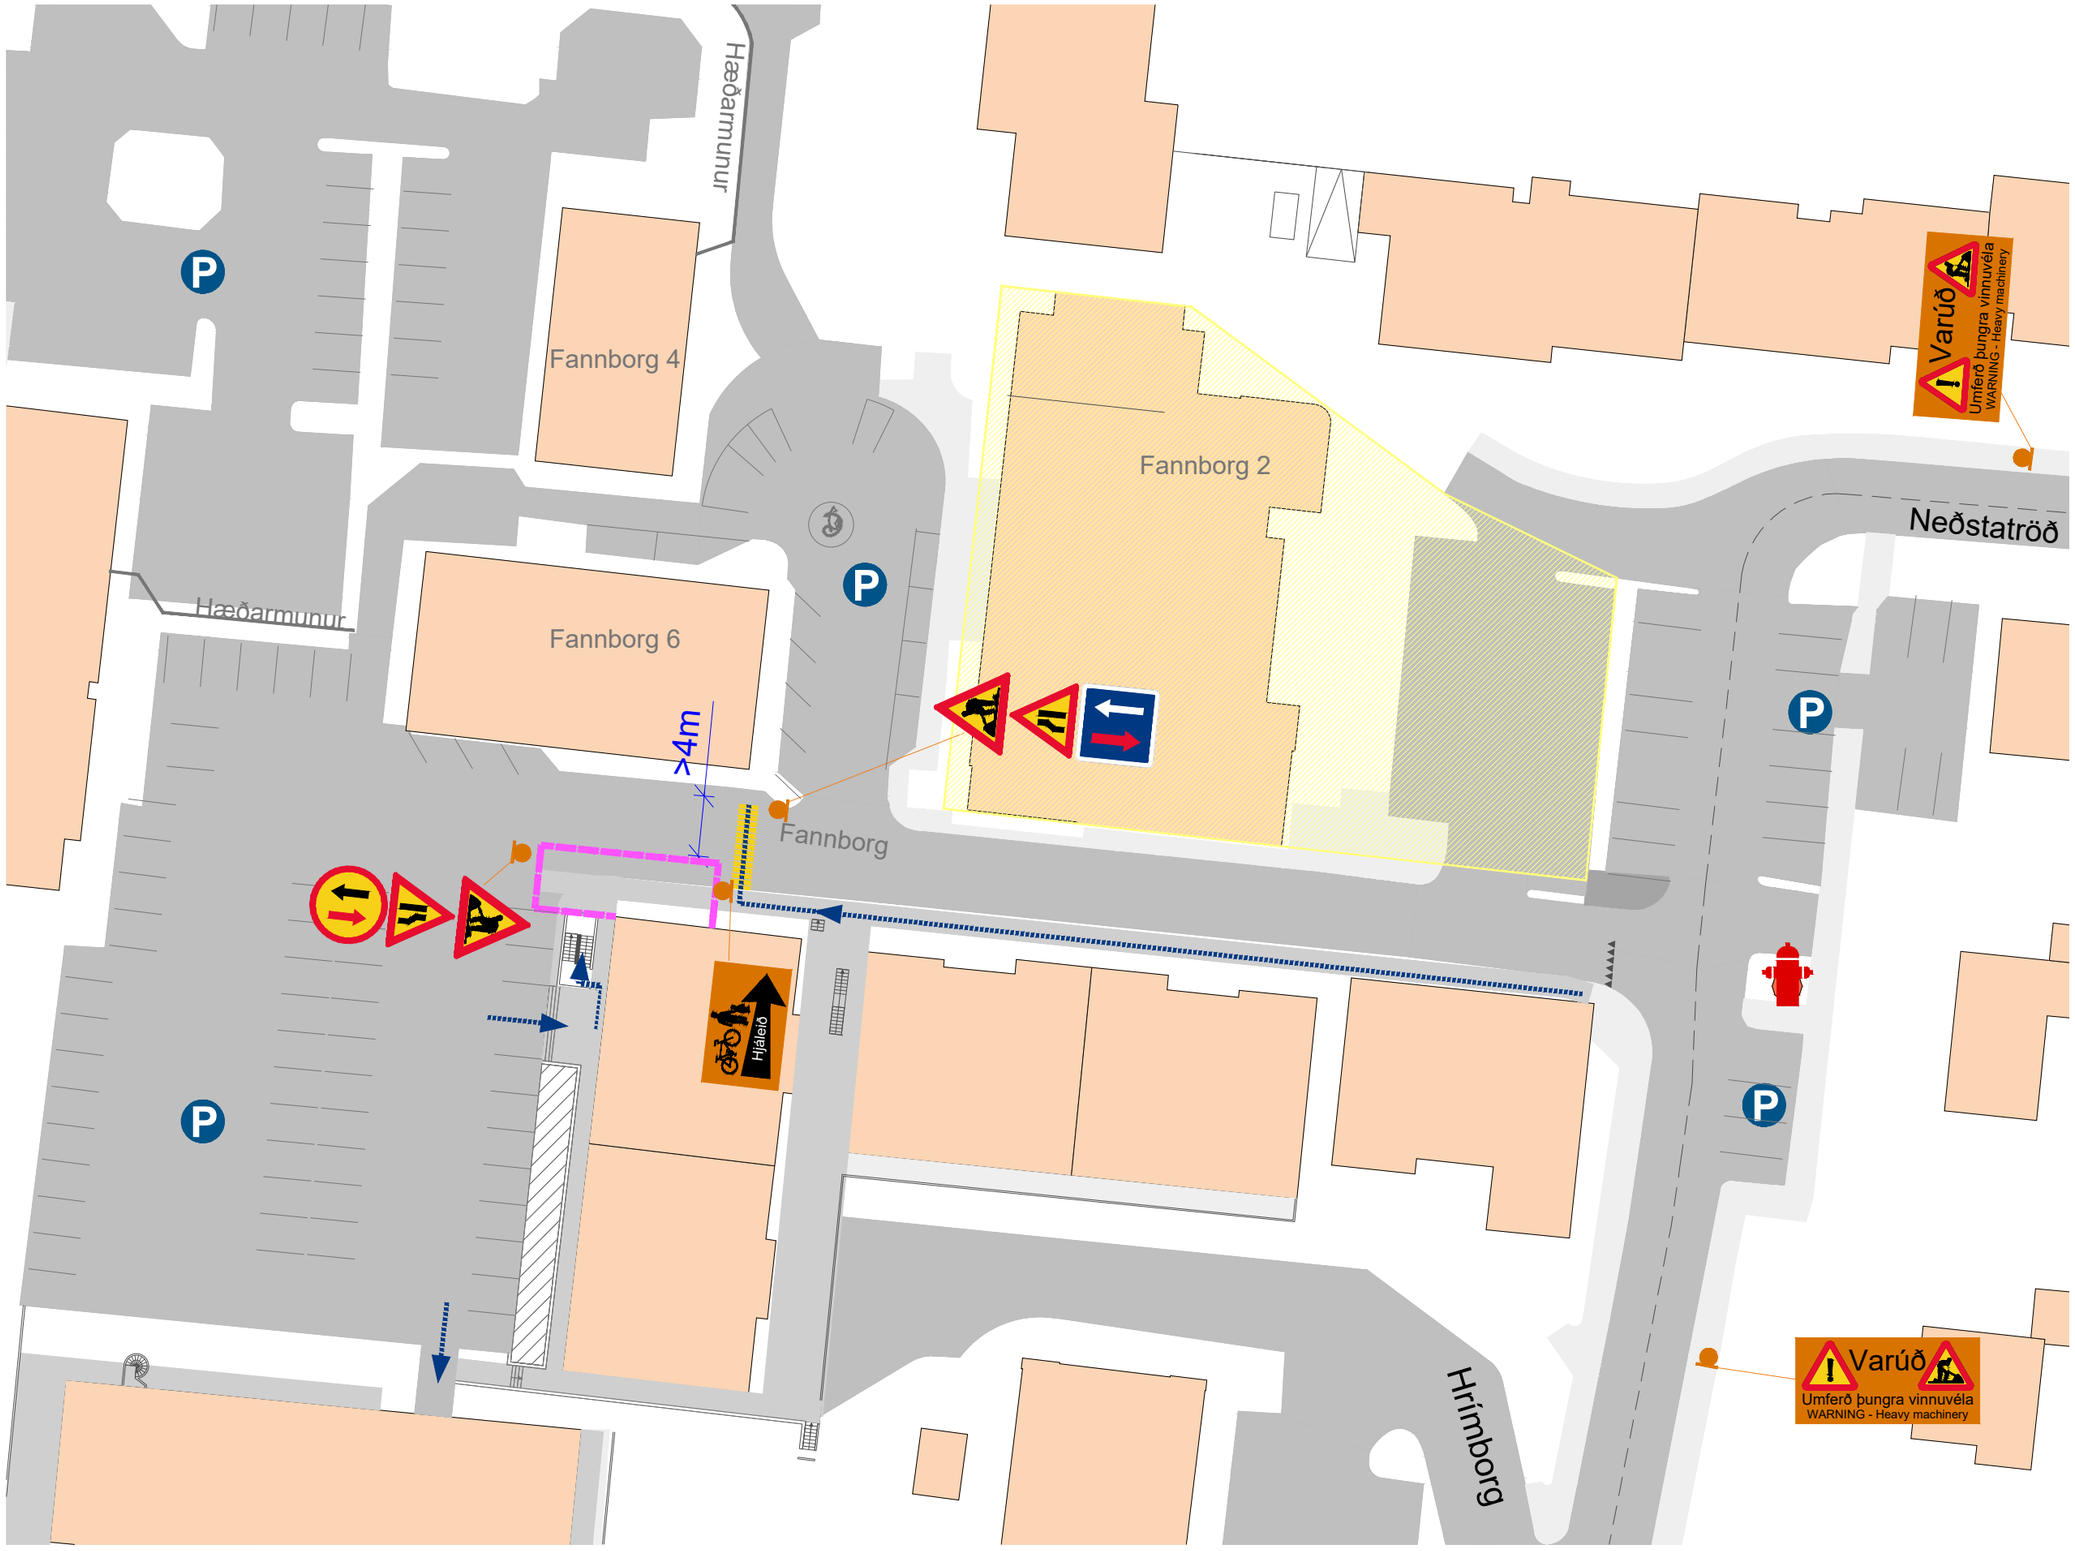

SKÝRINGAR

- Vegur mjókkar — A14.11
- Skylt að veita umferð sem kemur á móti forgang
- Umferð á móti veitir forgang
- 100 m — Fjarlægð að hættu eða stað sem bann eða leiðbeining varðar — J01.11
- Stefna sem bann eða leiðbeining á við — 810.7
- J01.52
- Þverslá vegna framkvæmda — K32.11
- Gátskjöldur vegna framkvæmda — K30.11
- Varúð! Umferð þungra vinnuvéla
- Þökkum tillitsemina — Vinnusvæði endar
- Vinnusvæði endar — Áletrun á bakhlið merkja þar sem vinnusvæði endar
- VINNUSVÆÐI — Vinnusvæði — Óviðkomandi aðgangur bannaður
- Skilti — Bein lína vísar að vegfaranda
- Gönguleiðir
- Girðingar/grindverk

1



Skjal sótt af '0000000' dags. 11.11 2026

ÖRUGG VERKFRÆÐISTOFA

VERKEFNISHEITI:
FANNBORG

TEIKNINGANÚMER.: FASI 0 MERKINGARÁÆTLUN
ÚTGÁFA.: V02

UNNIÐ AF: ÖRUGG verkfræðistofu ehf. orugg@oruggverk.is


DAGS.: 2025-03-06

YFIRFARIÐ: EIJ

! Merkingaráætlun

Fannborgarreitur - Fasi 1

Rif á Fannborg 2

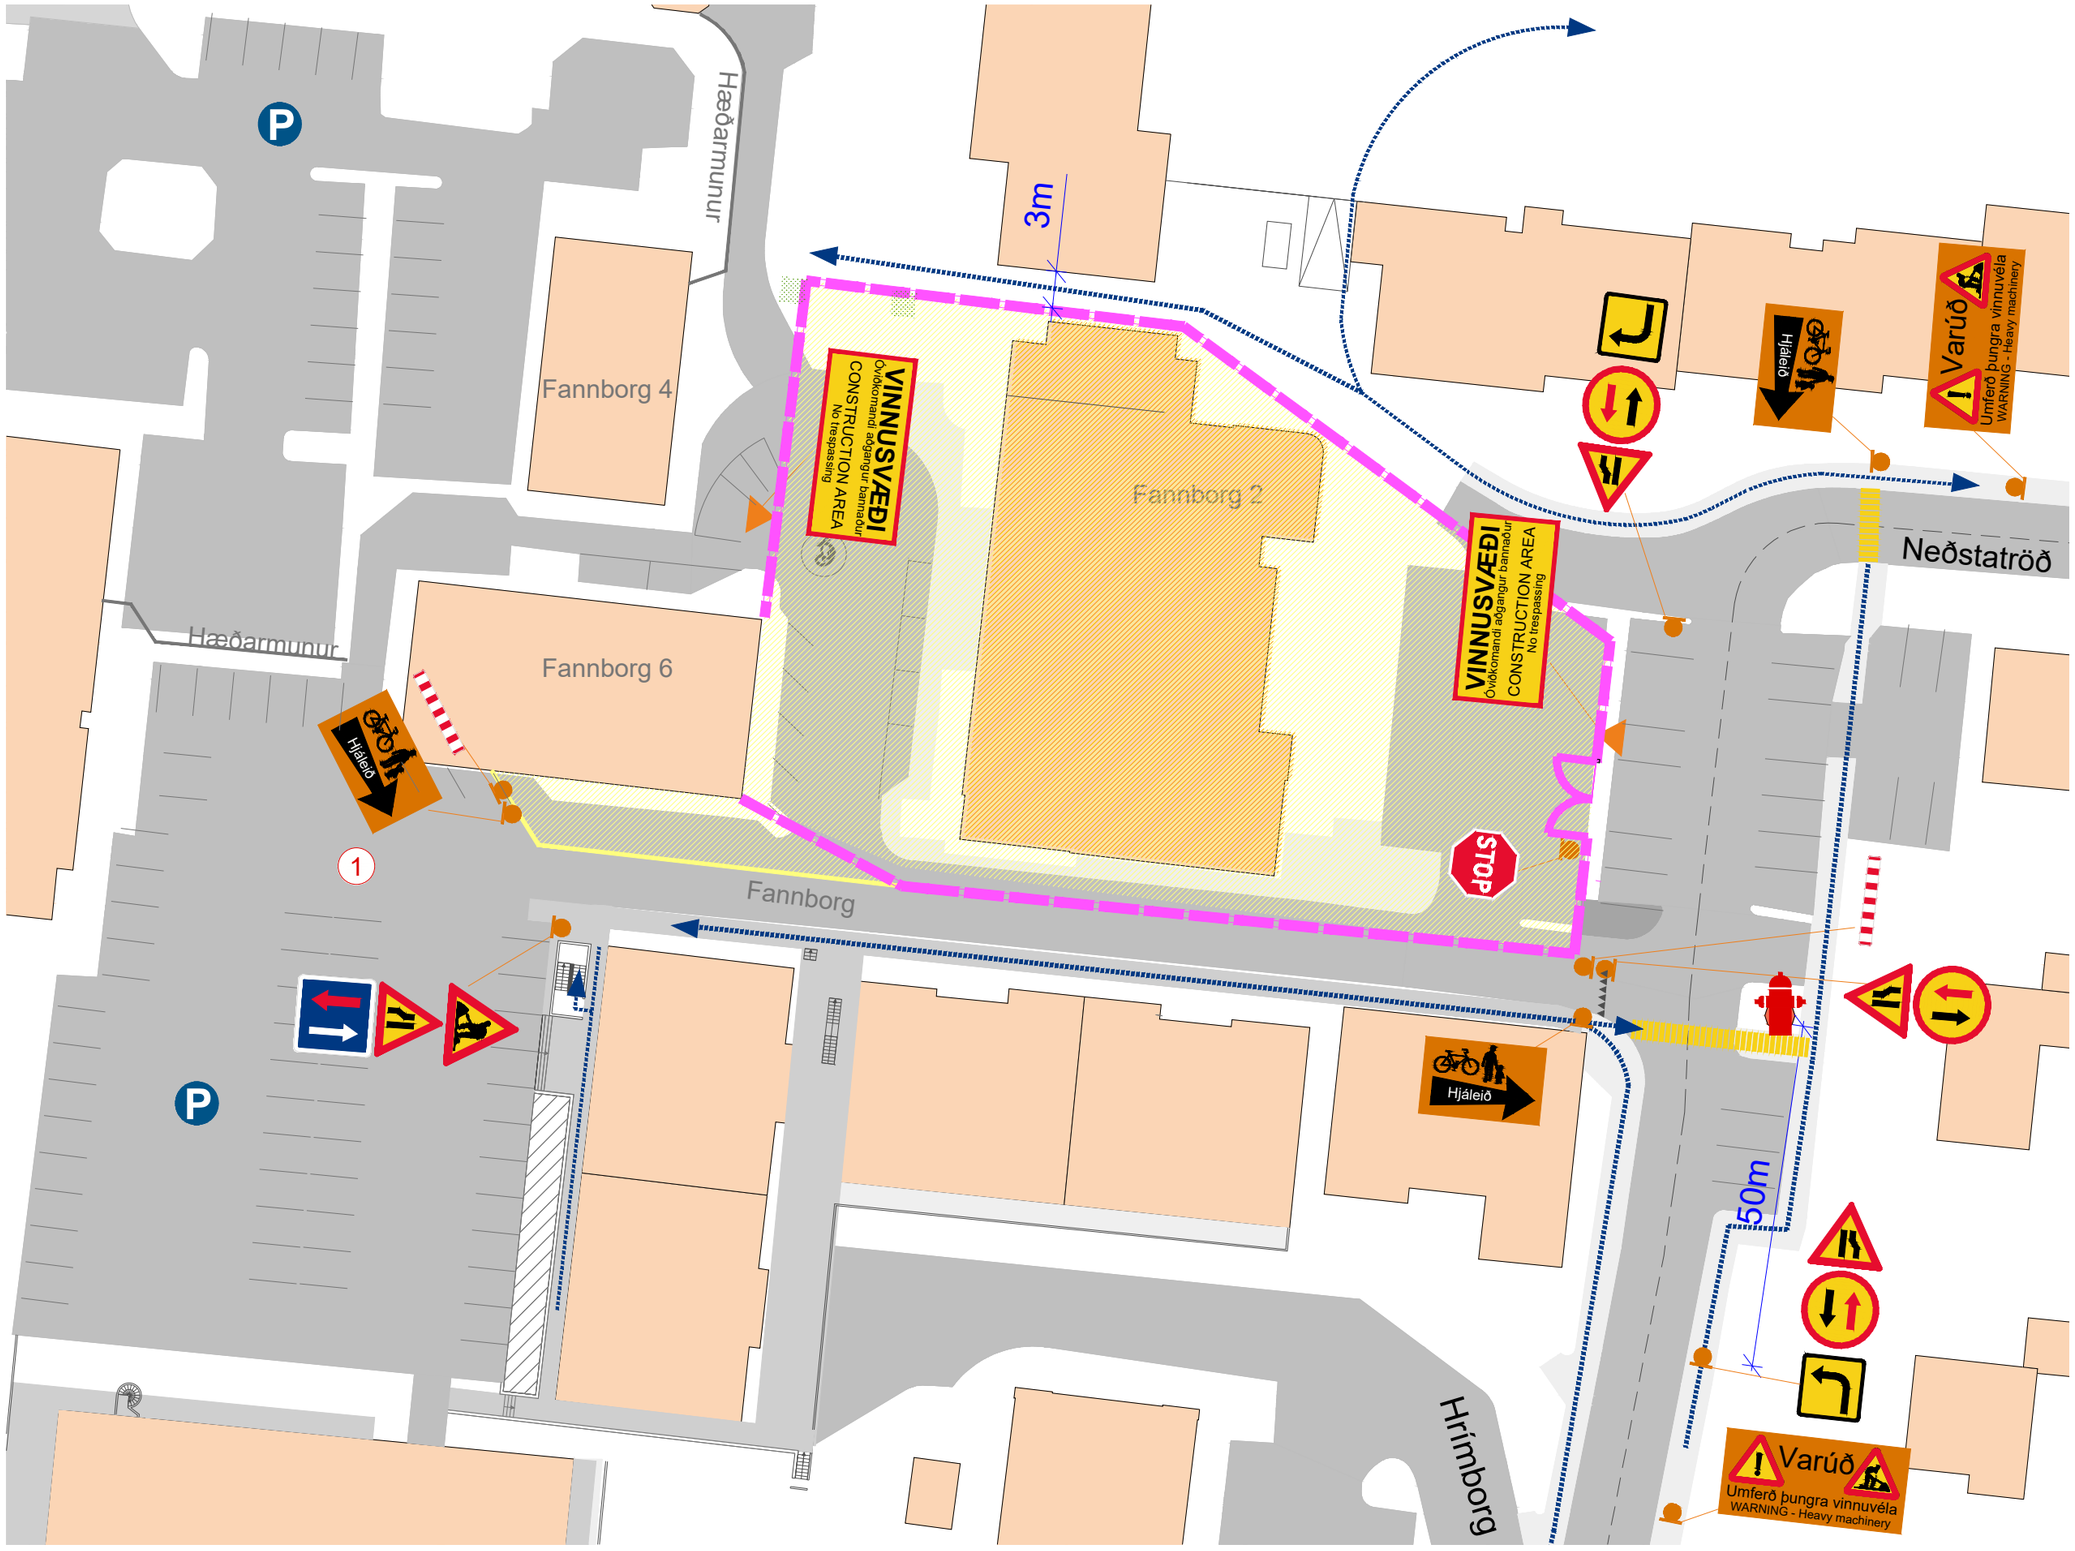

SKÝRINGAR

	Vegur mjókkar	A14.11
	Skylt að veita umferð sem kemur á móti forgang	
	Umferð á móti veitir forgang	
100 m	Fjarlægð að hættu eða stað sem bann eða leiðbeining varðar	J01.11
	Stefna sem bann eða leiðbeining á við	810.7
J01.52		
	Þverslá vegna framkvæmda	K32.11
	Gátskjöldur vegna framkvæmda	K30.11
	Varúð! Umferð þungra vinnuvéla	
Þökkum tillitssemina	Vinnusvæði endar	
Vinnusvæði endar	Áletrun á bakhlið merkja þar sem vinnusvæði endar	
VINNUSVÆÐI	Vinnusvæði Óviðkomandi aðgangur bannaður	
	Skilti Bein lína vísar að vegfaranda	
	Gönguleiðir	
	Girðingar/grindverk	

1



Skjal sótt af '0000000' dags: 11.11 2026

ÖRUGG VERKFRÆÐISTOFA

VERKEFNISHEITI:
FANNBORG

TEIKNINGANÚMER.:	ÚTGÁFA.:
FASI 1 MERKINGARÁÆTLUN	V02

UNNIÐ AF: ÖRUGG verkfræðistofu ehf. orugg@oruggverk.is


DAGS.: 2025-03-06

YFIRFARIÐ: EIJ

! Merkingaráætlun

Fannborgarreitur - Fasi 2

Rif á Fannborg 4 og 6

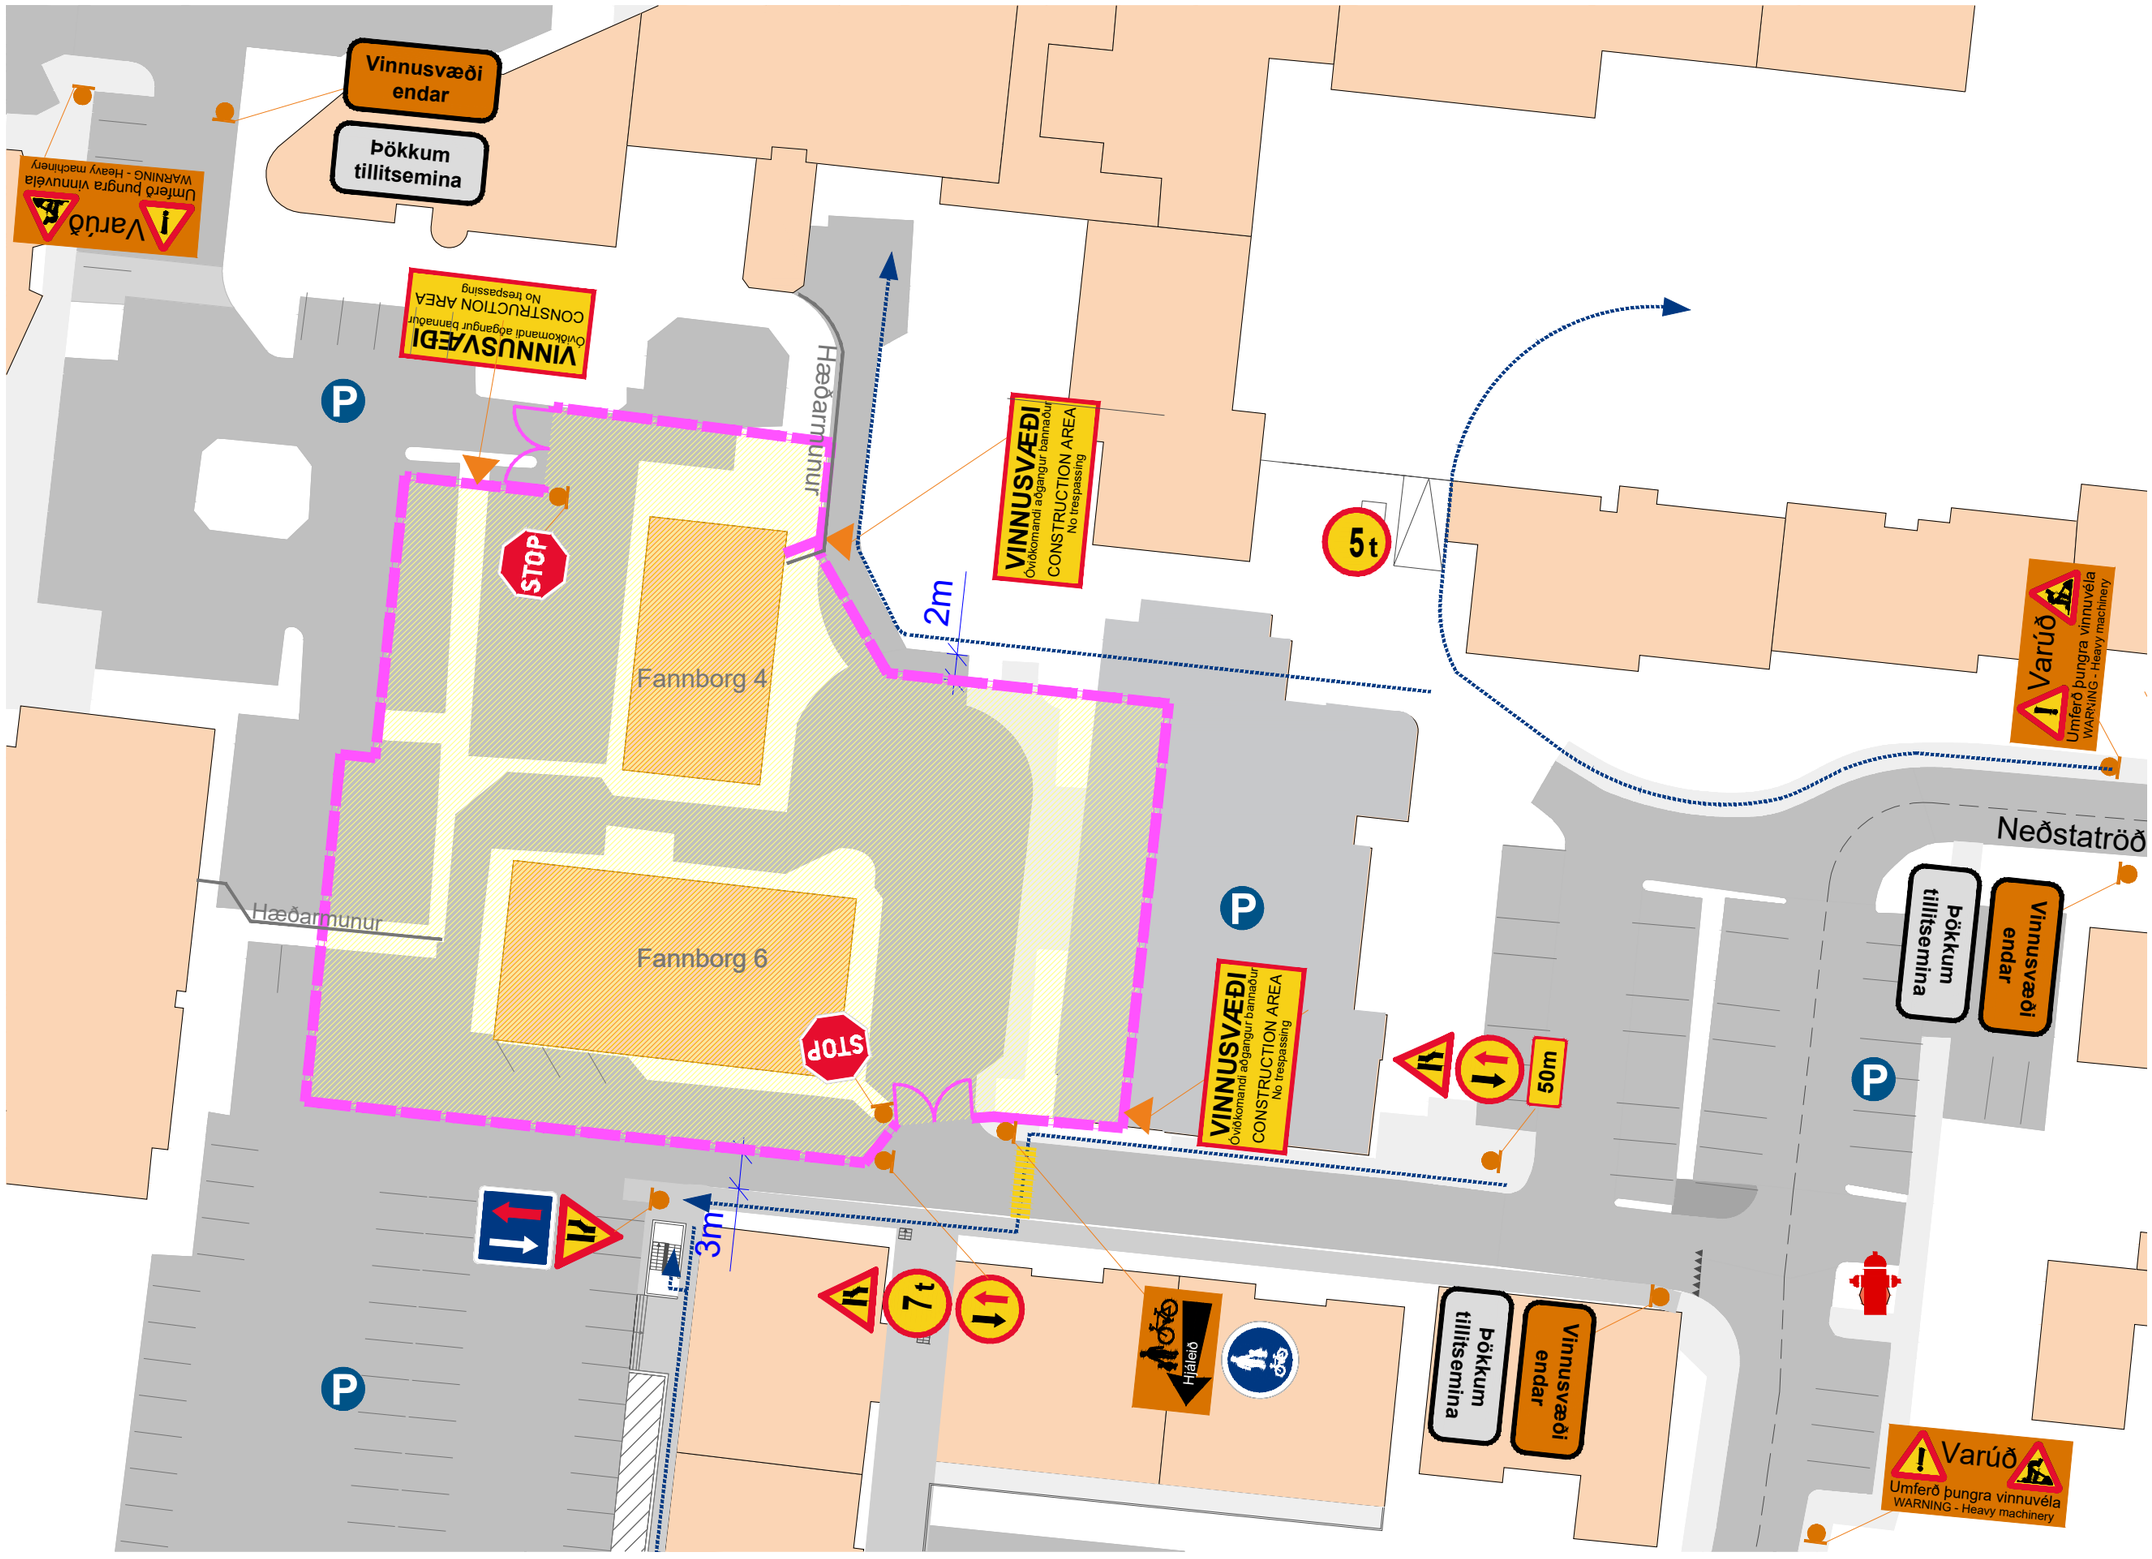

SKÝRINGAR

	Vegur mjókkar	A14.11
	Skylt að veita umferð sem kemur á móti forgang	
	Umferð á móti veitir forgang	
100 m	Fjarlægð að hættu eða stað sem bann eða leiðbeining varðar	J01.11
	Stefna sem bann eða leiðbeining á við	810.7
J01.52		
	Þverslá vegna framkvæmda	K32.11
	Gátskjöldur vegna framkvæmda	K30.11
Varúð	Varúð! Umferð þungra vinnuvéla	
Þökkum tillitsemina	Vinnusvæði endar	
Vinnusvæði endar	Áletrun á bakhlið merkja þar sem vinnusvæði endar	
VINNUSVÆÐI	Vinnusvæði Óviðkomandi aðgangur bannaður	
	Skilti Bein lína vísar að vegfaranda	
	Gönguleiðir	
	Girðingar/grindverk	

ÖRUGG VERKFRÆÐISTOFA

VERKEFNISHEITI:
FANNBORG

TEIKNINGANÚMER.: FASI 2 MERKINGARÁÆTLUN

ÚTGÁFA.: V02

UNNIÐ AF: ÖRUGG verkfræðistofu ehf. orugg@oruggverk.is

DAGS.: 2025-03-06


YFIRFARIÐ: EIJ

Skjal sótt af '0000000000' dags: 11.11 2026

! Merkingaráætlun

Fannborgarreitur - Fasi 3

Rif á bílakjallara. Upphaf jarðvinnu

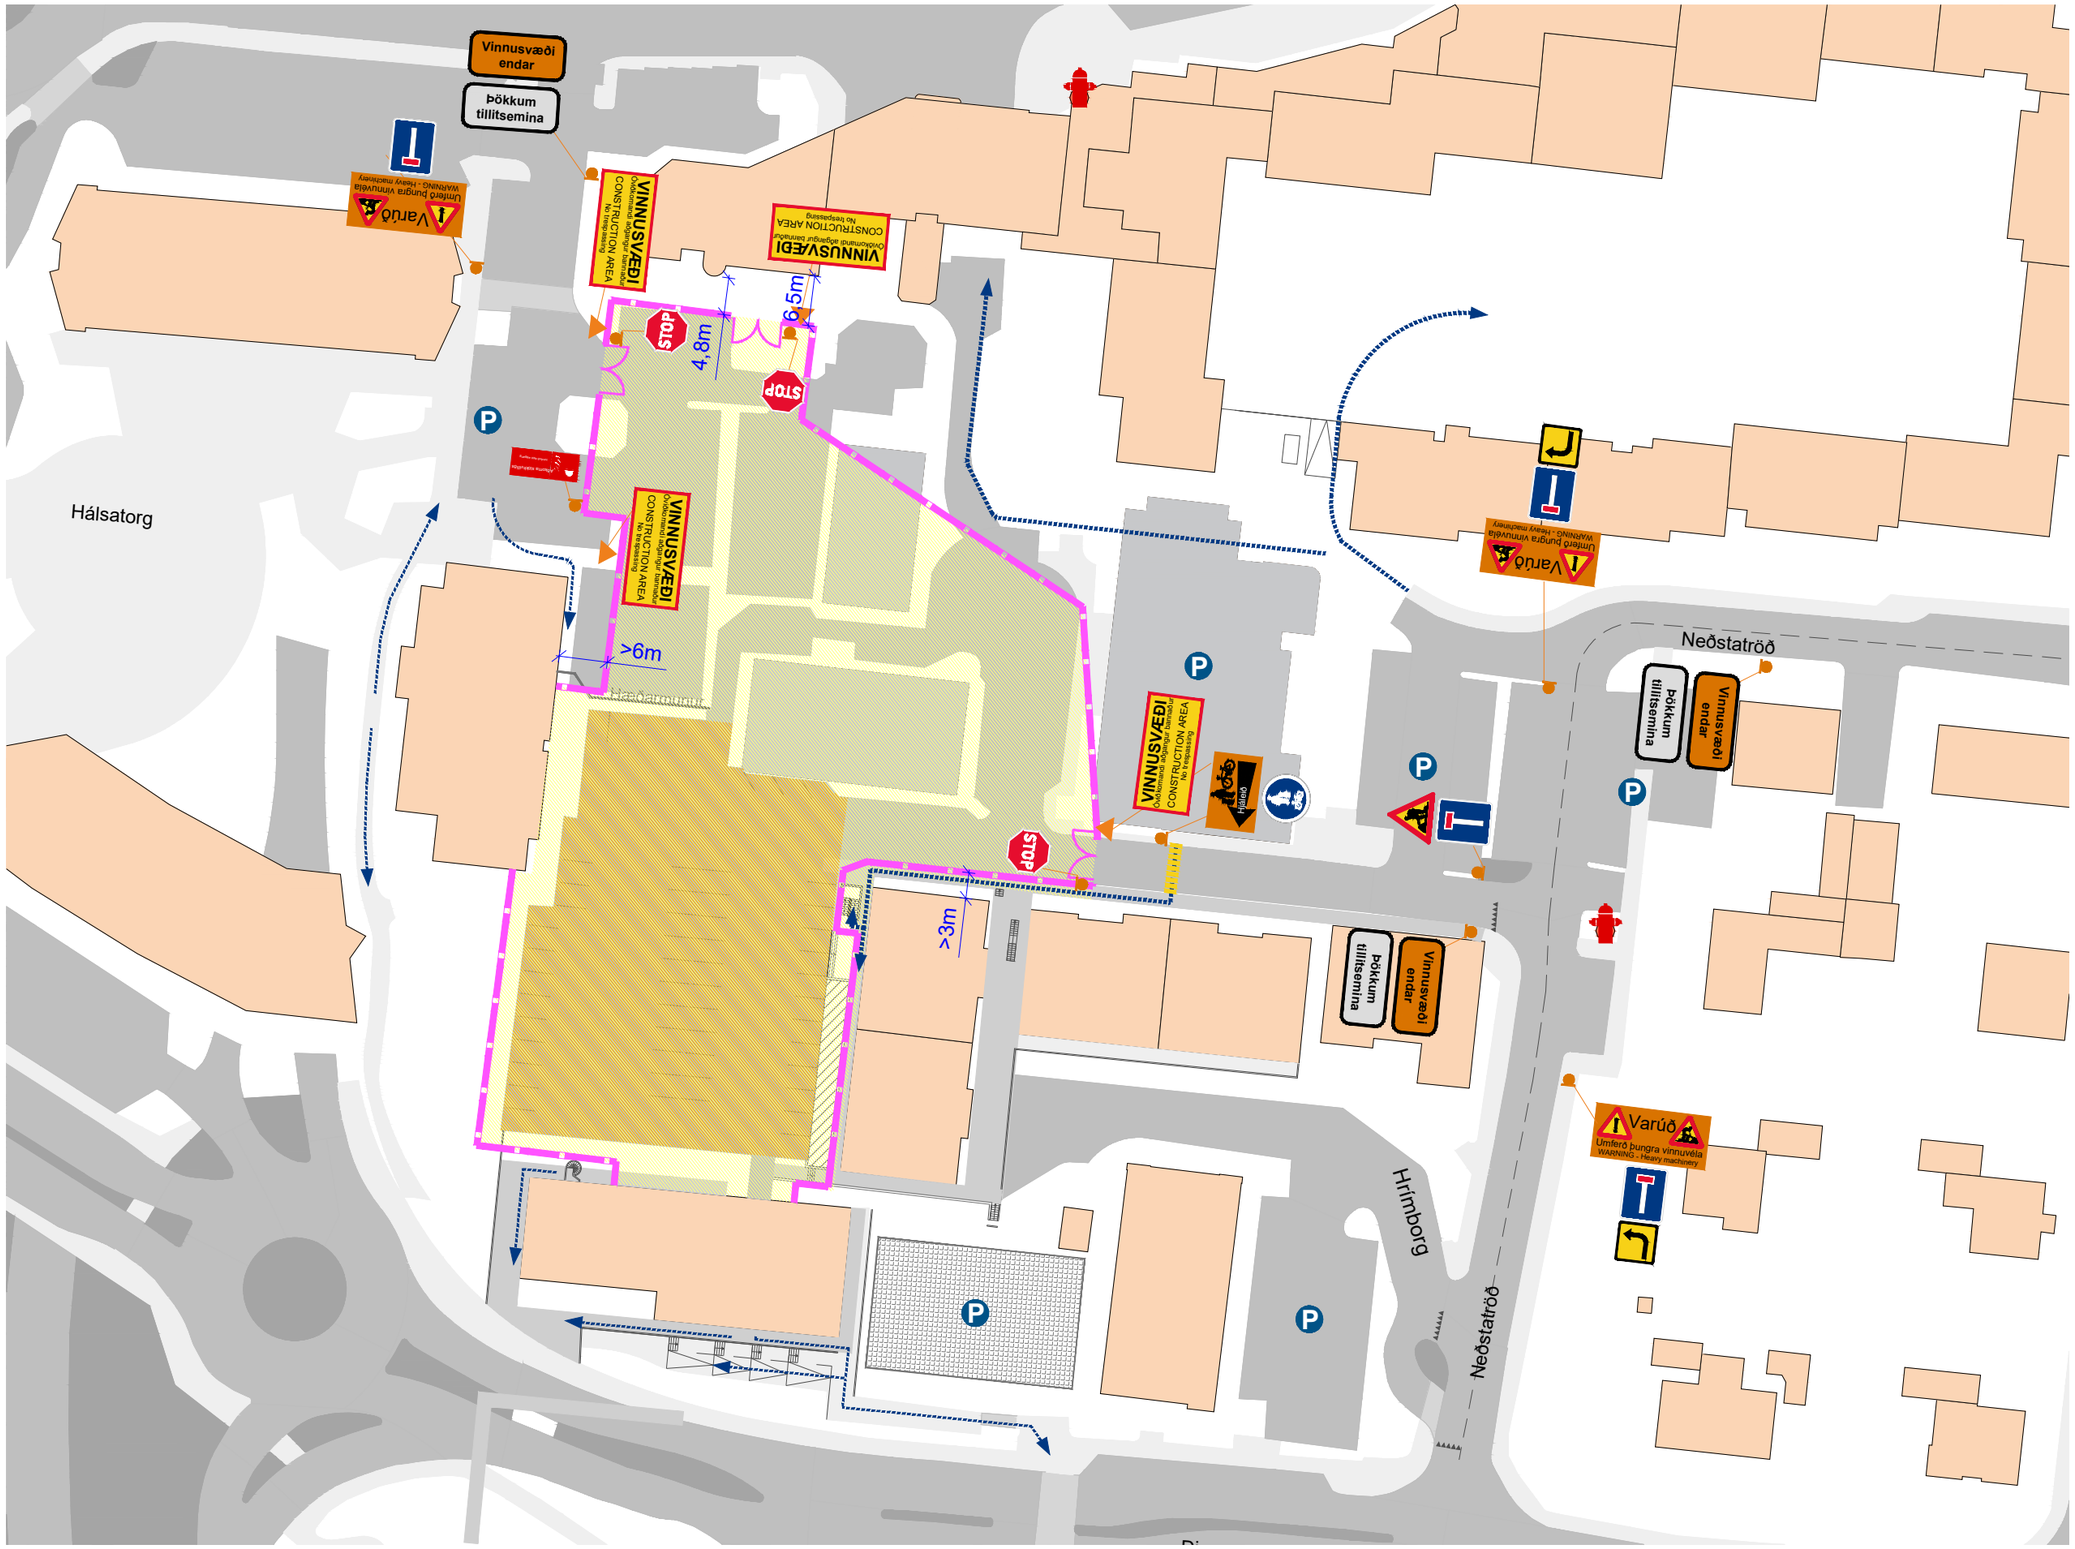

SKÝRINGAR

	Vegur mjókkar	A14.11
	Skylt að veita umferð sem kemur á móti forgang	
	Umferð á móti veitir forgang	
100 m	**Fjarlægð að hættu eða stað sem bann eða leiðbeining varðar**	J01.11
	Stefna sem bann eða leiðbeining á við	810.7
J01.52		
	Þverslá vegna framkvæmda	K32.11
	Gátskjöldur vegna framkvæmda	K30.11
Varúð! Umferð þungra vinnuvéla	Varúð! Umferð þungra vinnuvéla	
Þökkum tillitsemina	Vinnusvæði endar	
Vinnusvæði endar	Áletrun á bakhlið merkja þar sem vinnusvæði endar	
VINNUSVÆÐI	Vinnusvæði Óviðkomandi aðgangur bannaður	
	Skilti Bein lína vísar að vegfaranda	
	Gönguleiðir	
	Girðingar/grindverk	

Skjal sótt af '0000000' dags: 11.11 2026

ÖRUGG VERKFRÆÐISTOFA

VERKEFNISHEITI:
FANNBORG

TEIKNINGANÚMER.: FASI 3 MERKINGARÁÆTLUN

ÚTGÁFA.: V02

UNNIÐ AF: ÖRUGG verkfræðistofu ehf. orugg@oruggverk.is


DAGS.: 2025-03-06

YFIRFARIÐ: EIJ

! Merkingaráætlun

Fannborgarreitur - Fasi 4

Fyrri jarðvinnufasi og uppbygging bílgeymslu í suðurenda

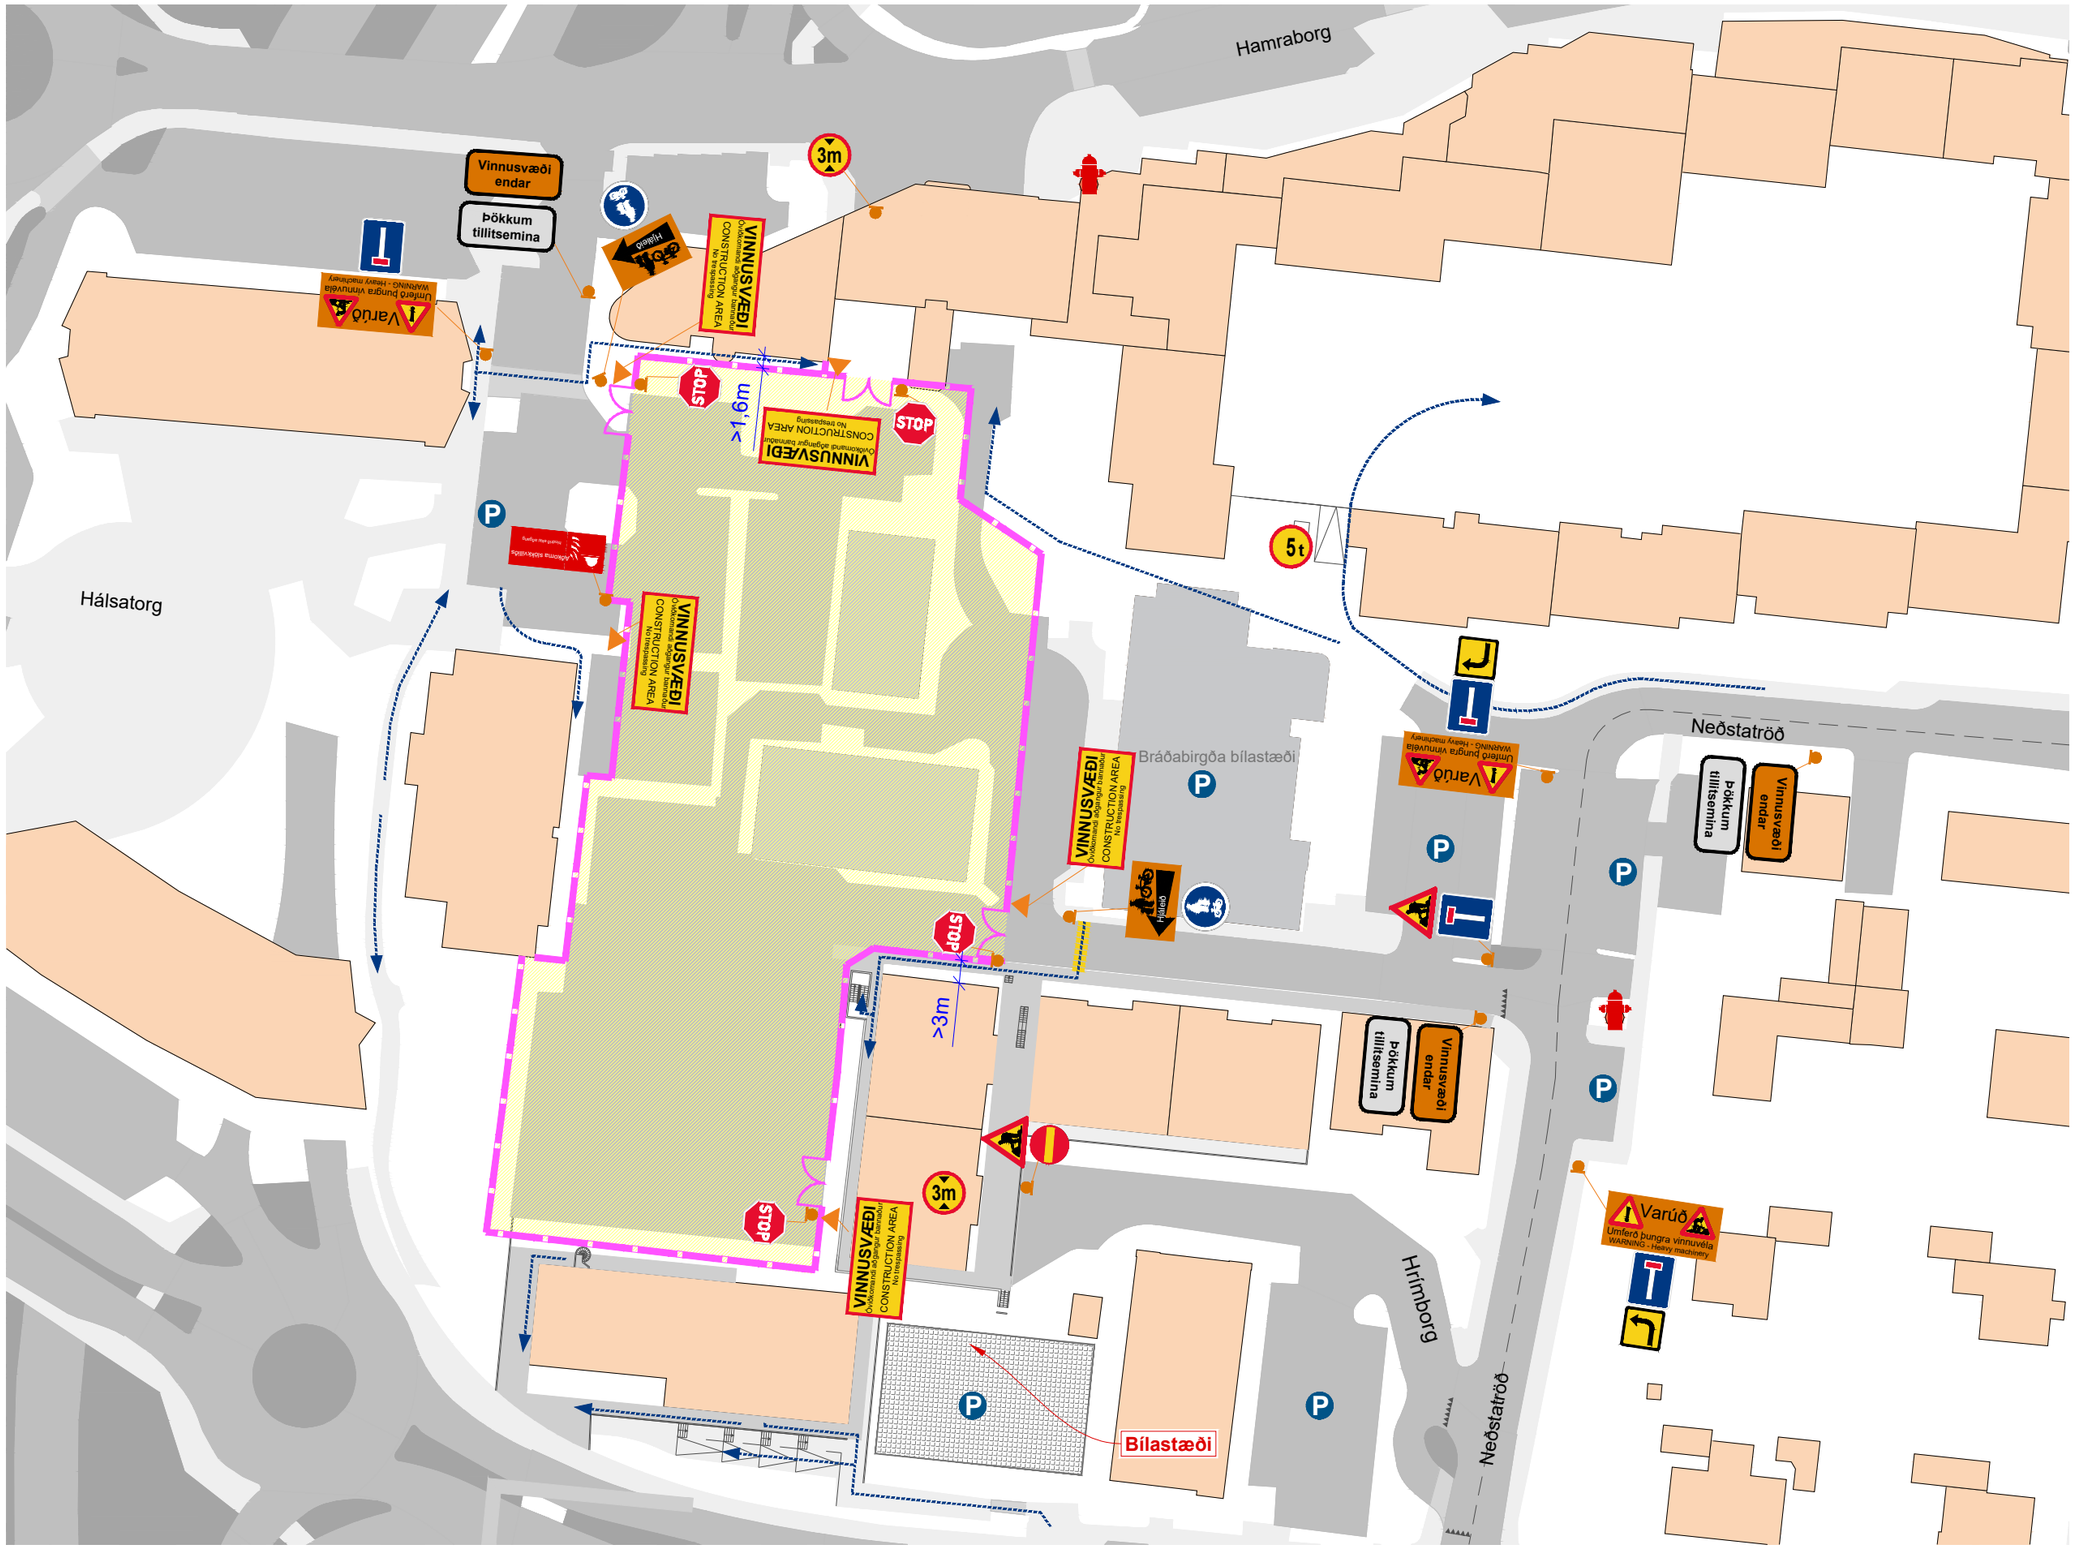

SKÝRINGAR

	Vegur mjókkar	A14.11
	Skylt að veita umferð sem kemur á móti forgang	
	Umferð á móti veitir forgang	
100 m	Fjarlægð að hættu eða stað sem bann eða leiðbeining varðar	J01.11
	Stefna sem bann eða leiðbeining á við	810.7
J01.52		
	Þverslá vegna framkvæmda	K32.11
	Gátskjöldur vegna framkvæmda	K30.11
Varúð	Varúð! Umferð þungra vinnuvéla	
Þökkum tillitsemina	Vinnusvæði endar	
Vinnusvæði endar	Áletrun á bakhlið merkja þar sem vinnusvæði endar	
VINNUSVÆÐI	Vinnusvæði Óviðkomandi aðgangur bannaður	
	Skilti Bein lína vísar að vegfaranda	
	Gönguleiðir	
	Girðingar/grindverk	

Skjal sótt af 'OOOOOOOOOO' dags: 11.11 2026

ÖRUGG VERKFRÆÐISTOFA

VERKEFNISHEITI:
FANNBORG

TEIKNINGANÚMER.: FASI 4 MERKINGARÁÆTLUN

ÚTGÁFA.: V02

UNNIÐ AF: ÖRUGG verkfræðistofu ehf.
orugg@oruggverk.is


DAGS.: 2025-03-06

YFIRFARIÐ: EIJ

! Merkingaráætlun

Fannborgarreitur - Fasi 5

Framkvæmda svæði eins og það er til loka

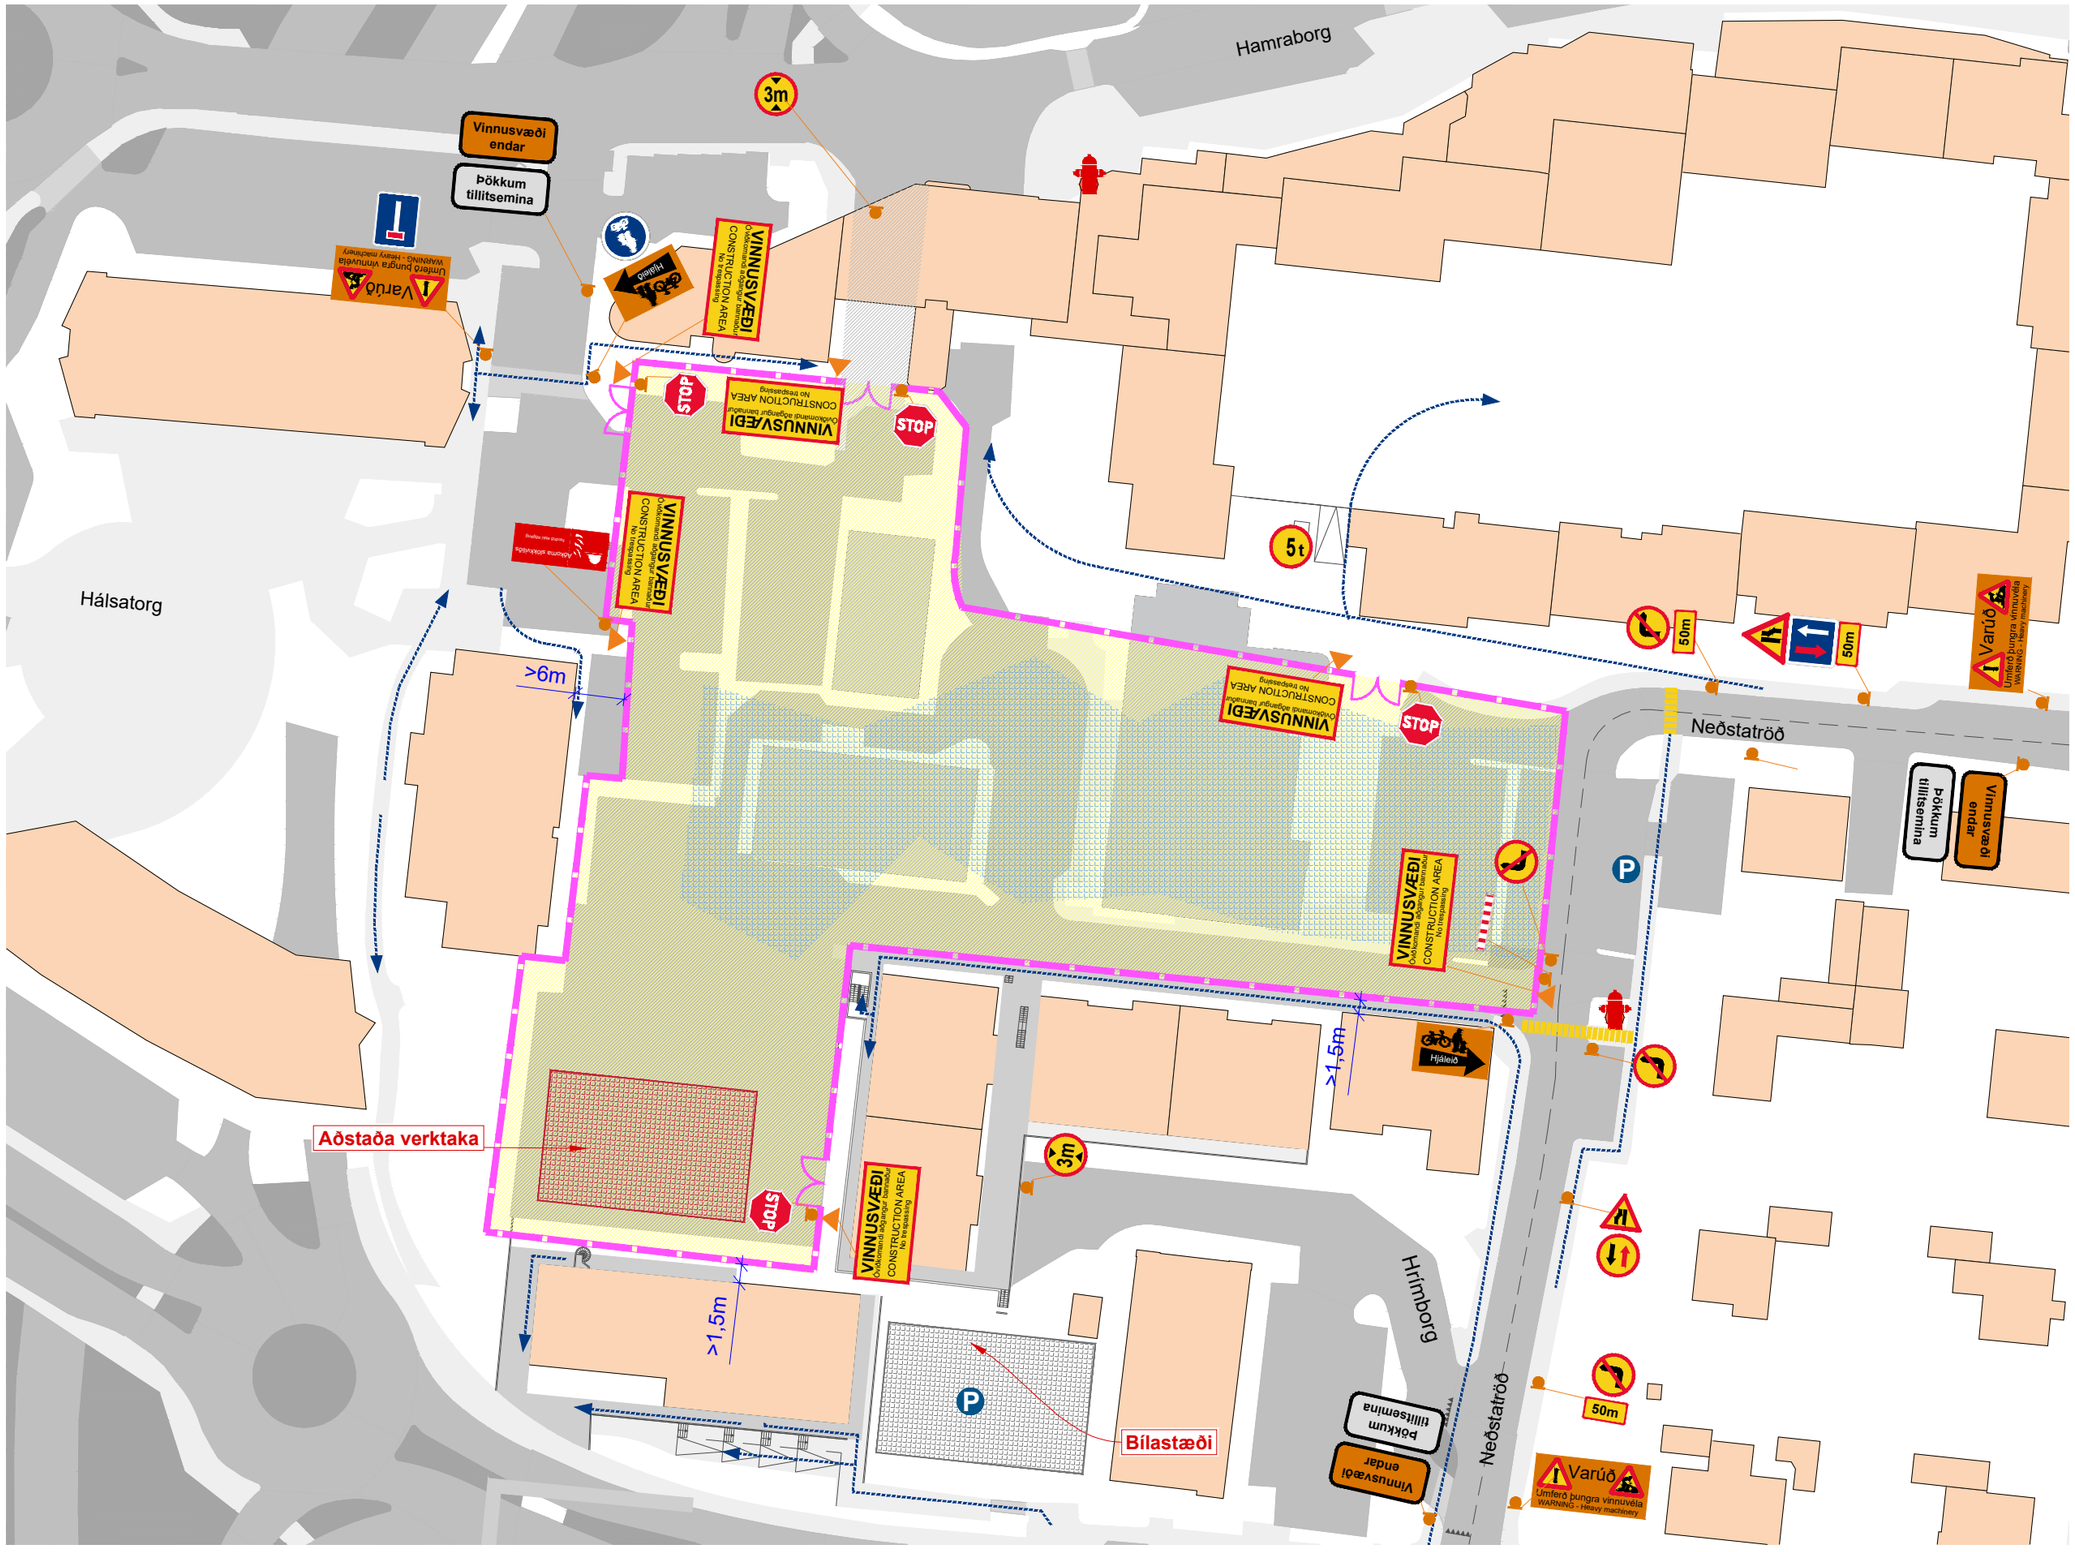

SKÝRINGAR

	Vegur mjókkar	A14.11
	Skylt að veita umferð sem kemur á móti forgang	
	Umferð á móti veitir forgang	
100 m	Fjarlægð að hættu eða stað sem bann eða leiðbeining varðar	J01.11
	Stefna sem bann eða leiðbeining á við	810.7
		J01.52
	Þversló vegna framkvæmda	K32.11
	Gátskjöldur vegna framkvæmda	K30.11
Varúð! Umferð þungra vinnuvéla	Varúð! Umferð þungra vinnuvéla	
Þökkum tillitsemina	Vinnusvæði endar	
Vinnusvæði endar	Áletrun á bakhlið merkja þar sem vinnusvæði endar	
VINNUSVÆÐI	Vinnusvæði Óviðkomandi aðgangur bannaður	
	Skilti Bein lína vísar að vegfaranda	
	Gönguleiðir	
	Girðingar/grindverk	

ÖRUGG VERKFRÆÐISTOFA

VERKEFNISHEITI:
FANNBORG

TEIKNINGANÚMER.: FASI 5 MERKINGARÁÆTLUN
ÚTGÁFA.: V02

UNNIÐ AF: ÖRUGG verkfræðistofu ehf. orugg@oruggverk.is

DAGS.: 2025-03-06

YFIRFARIÐ: EIJ

Skjal sótt af '0000000000' dags: 11.11 2026