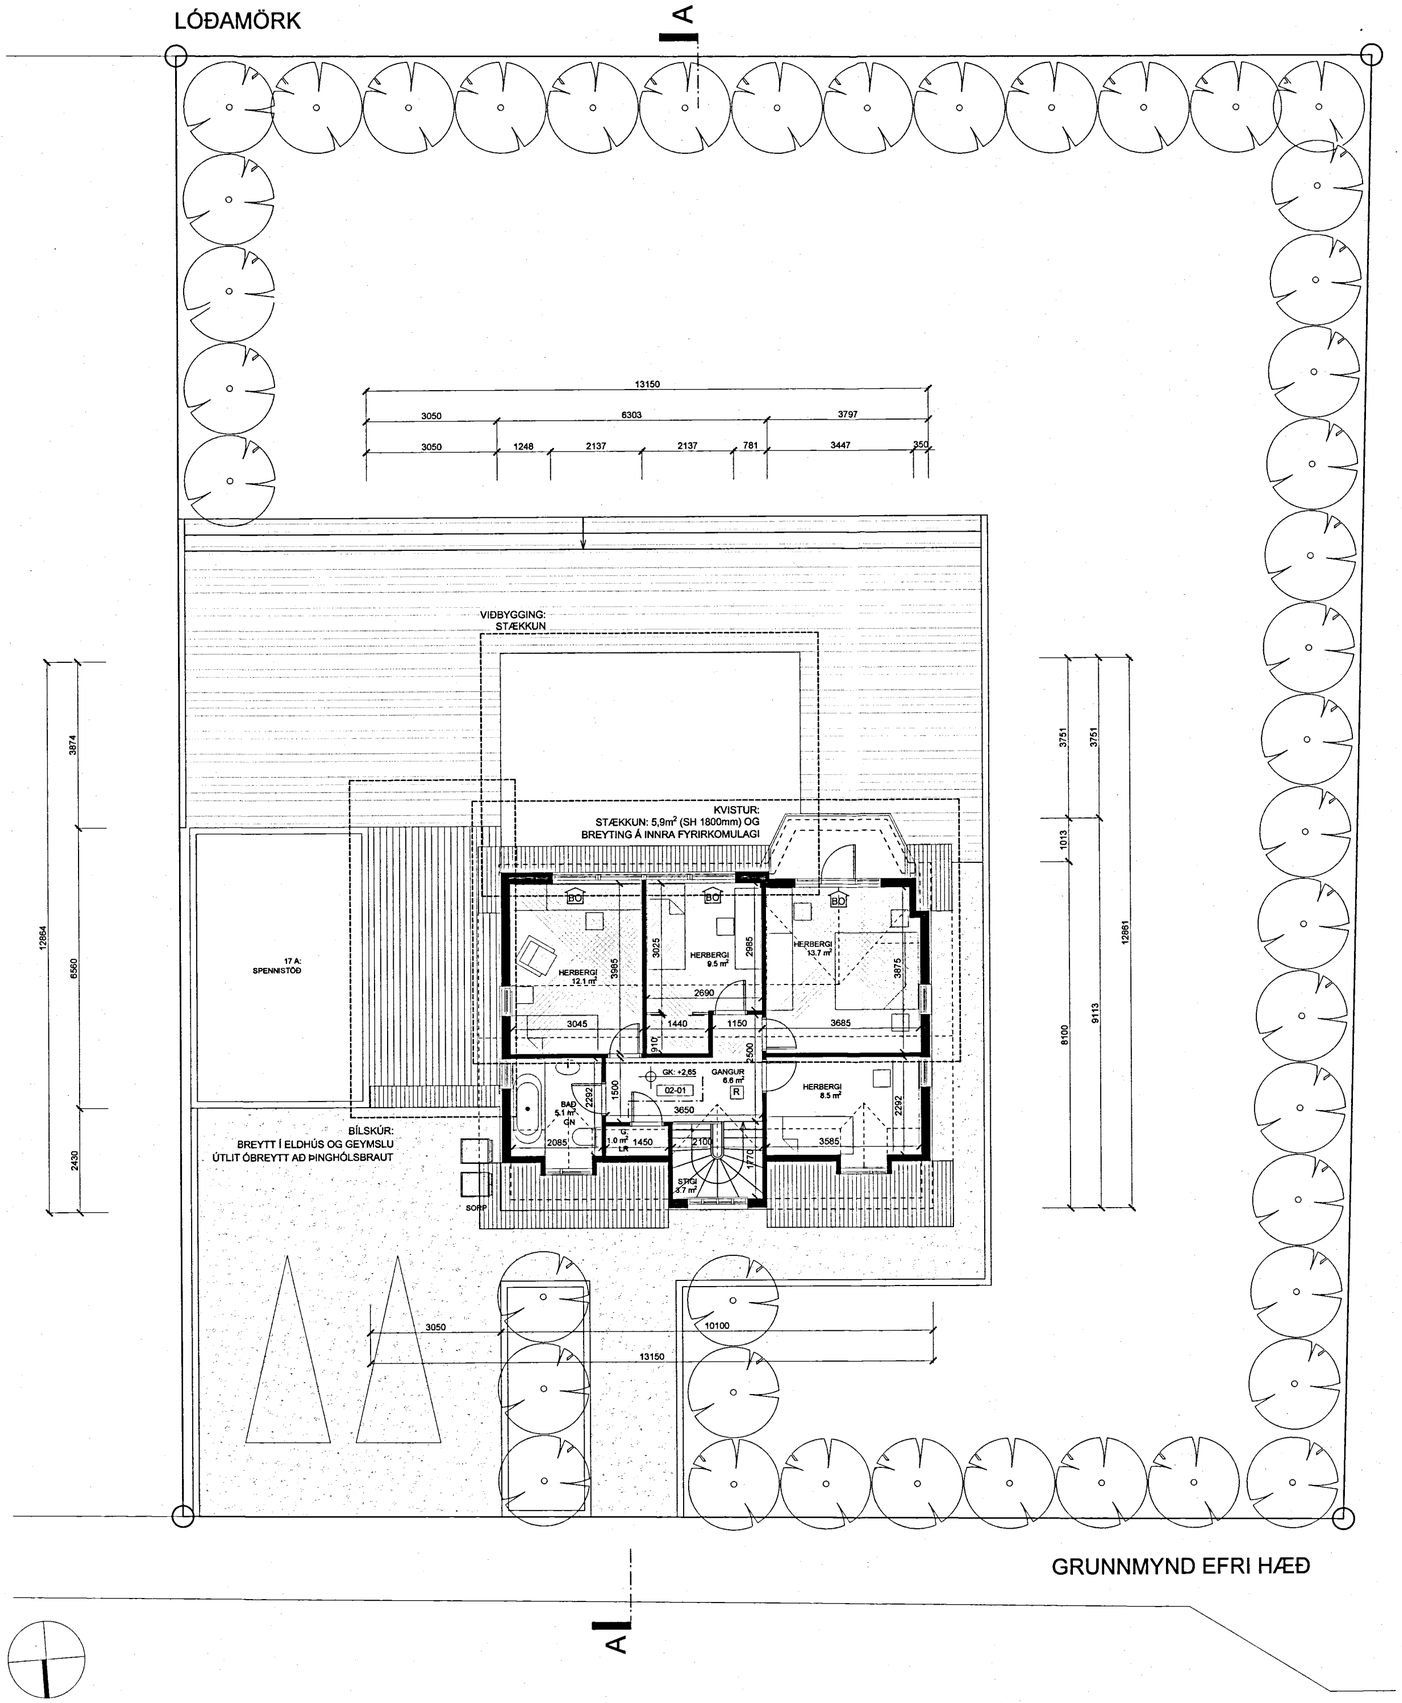


GRUNNMYND EFRI HÆÐ

ÞINGHÓLSBRAUT 17

200 KÓPAVOGUR

VIÐBYGGING, NÝR KVISTUR
OG ENDURSKIPULAGNING

HEITI TEIKNINGAR:	AÐALUPPDRÁTTUR
TEIKNING SÝNIR:	GRUNNMYND
MKV. Í A2 :	1:100
TEIKNING - NR:	A 1.03
VERK NR. :	21003
HANNAÐ OG TEIKNAÐ :	BJ
YFIRFARIÐ :	BJ

Bergljót Jónsdóttir arkitekt
Háaleitisbraut 34
108 Reykjavík
S: 8953872
Netfang: bergljotsj@gmail.com
Kt.: 040364-3239

Skjal sott af '0000000000' dags: 11.11.2026