



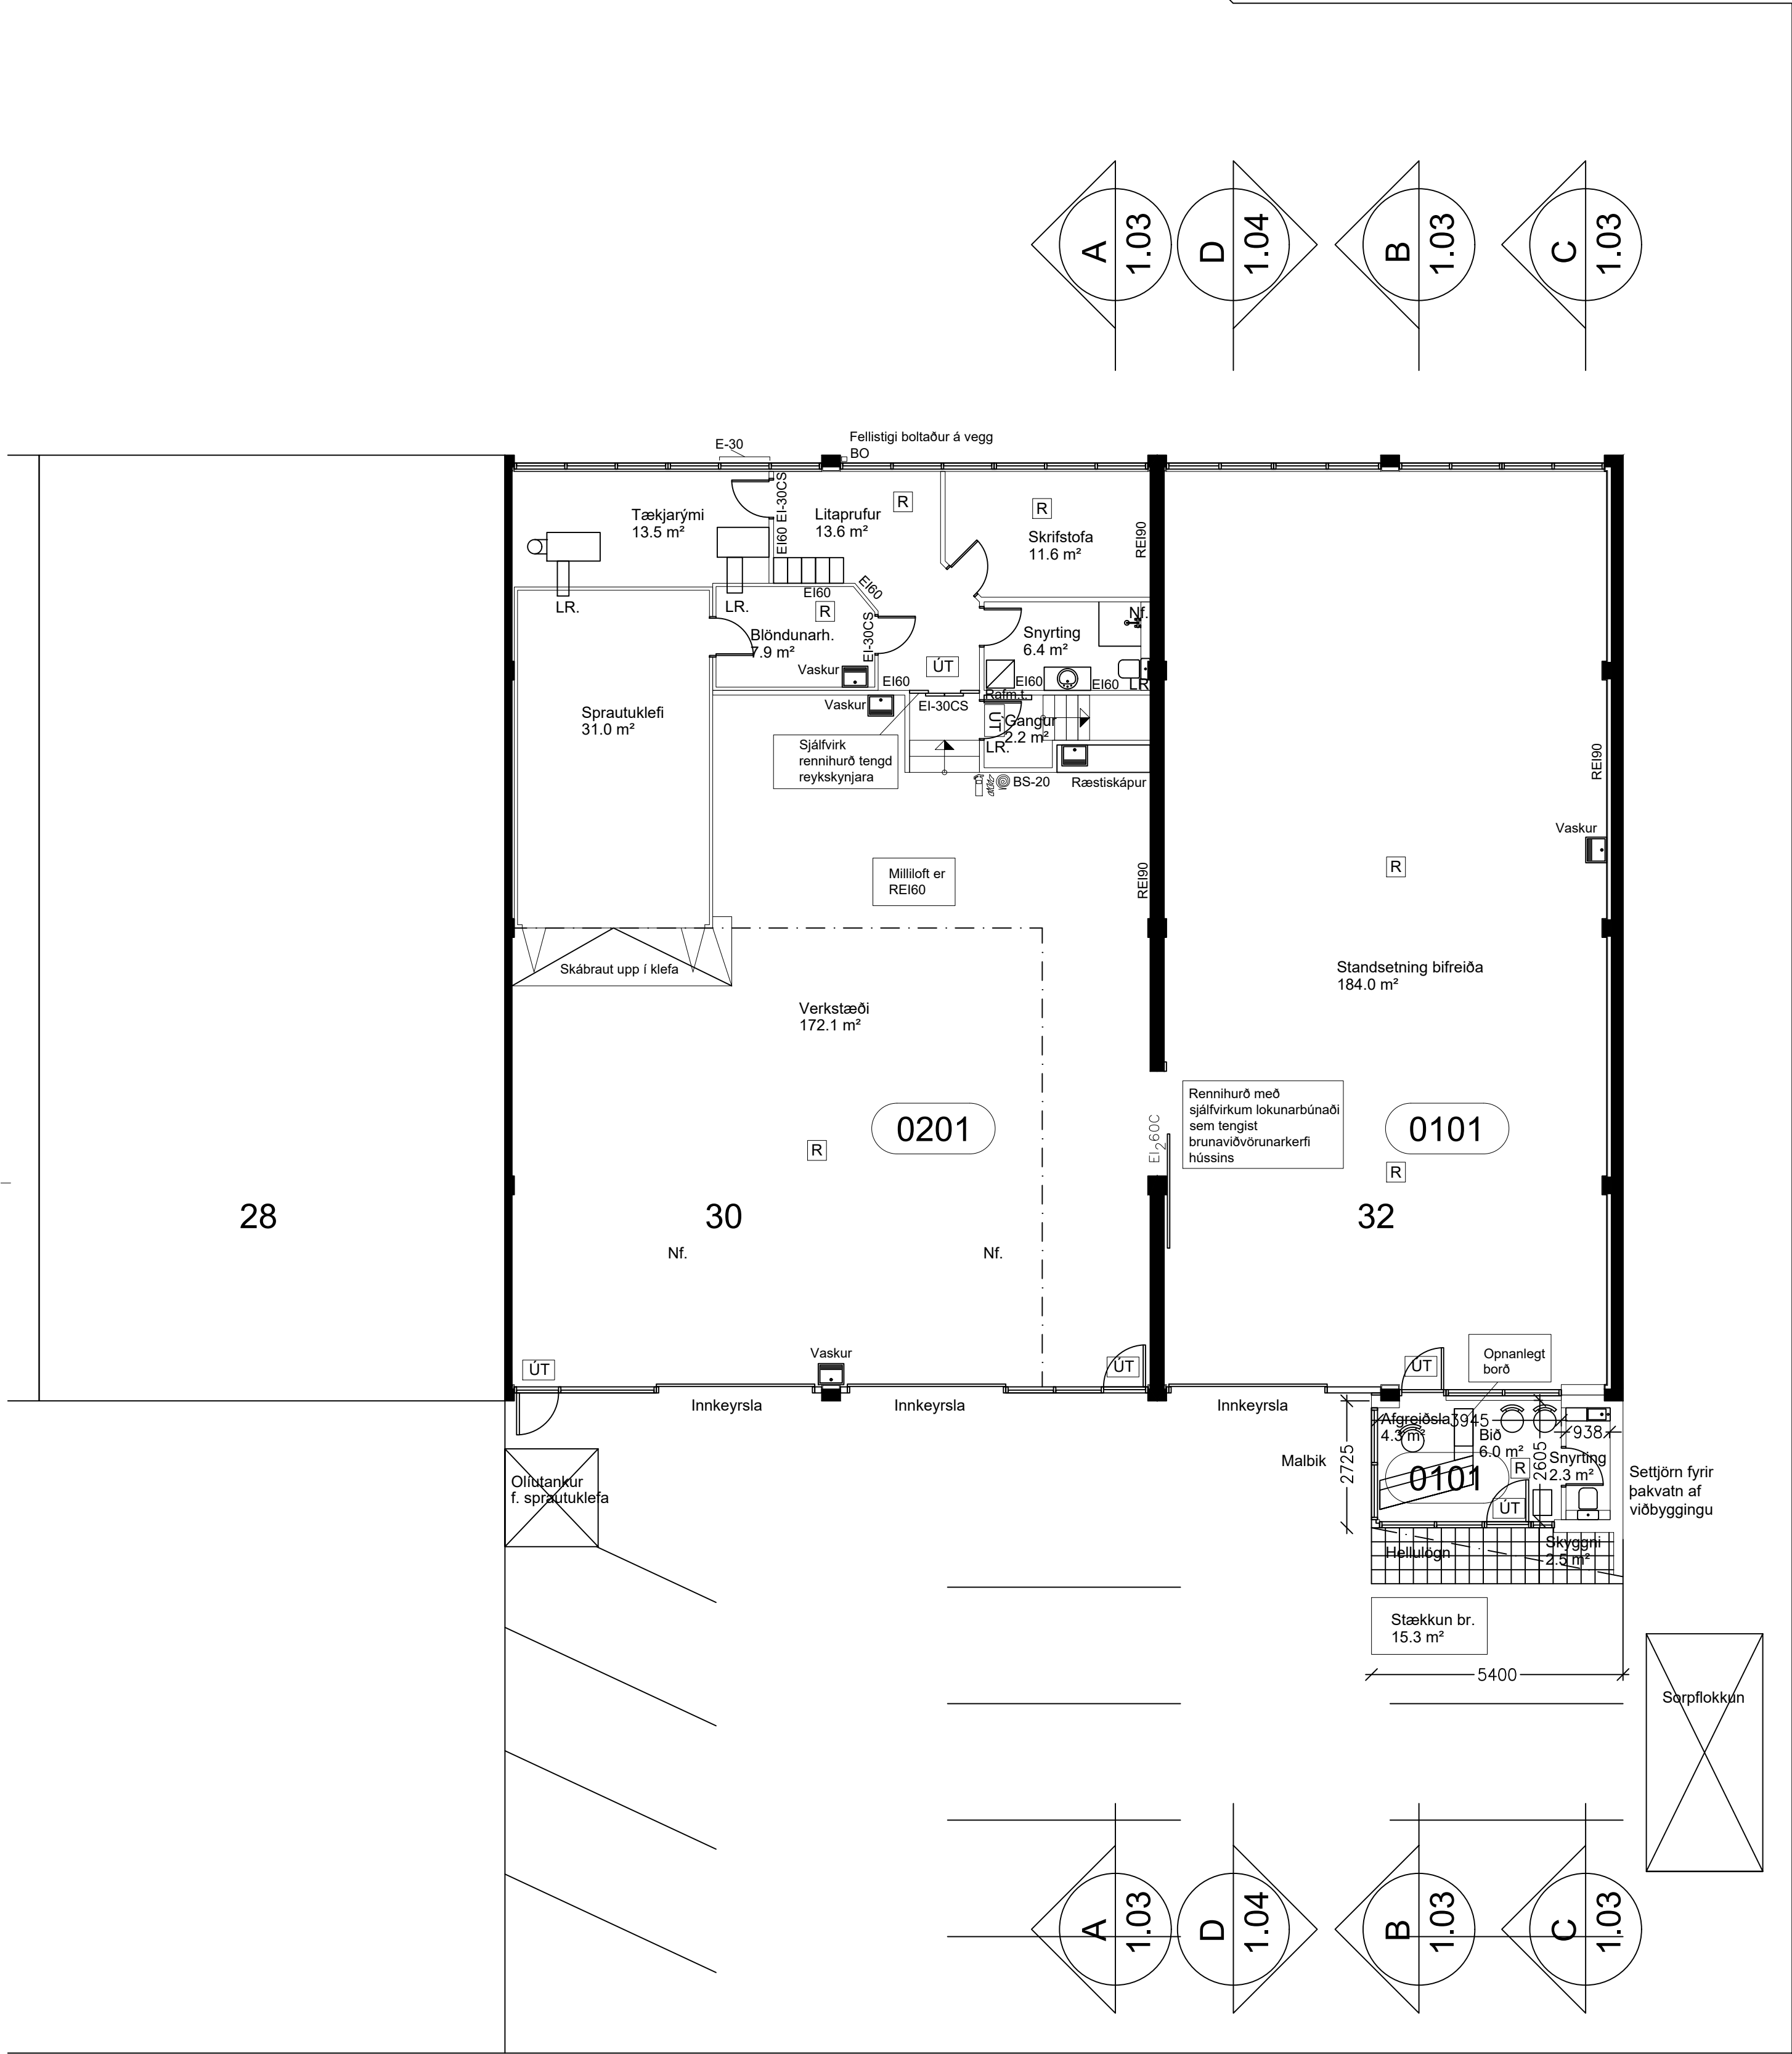

Grunnmynd Mkv. 1:100

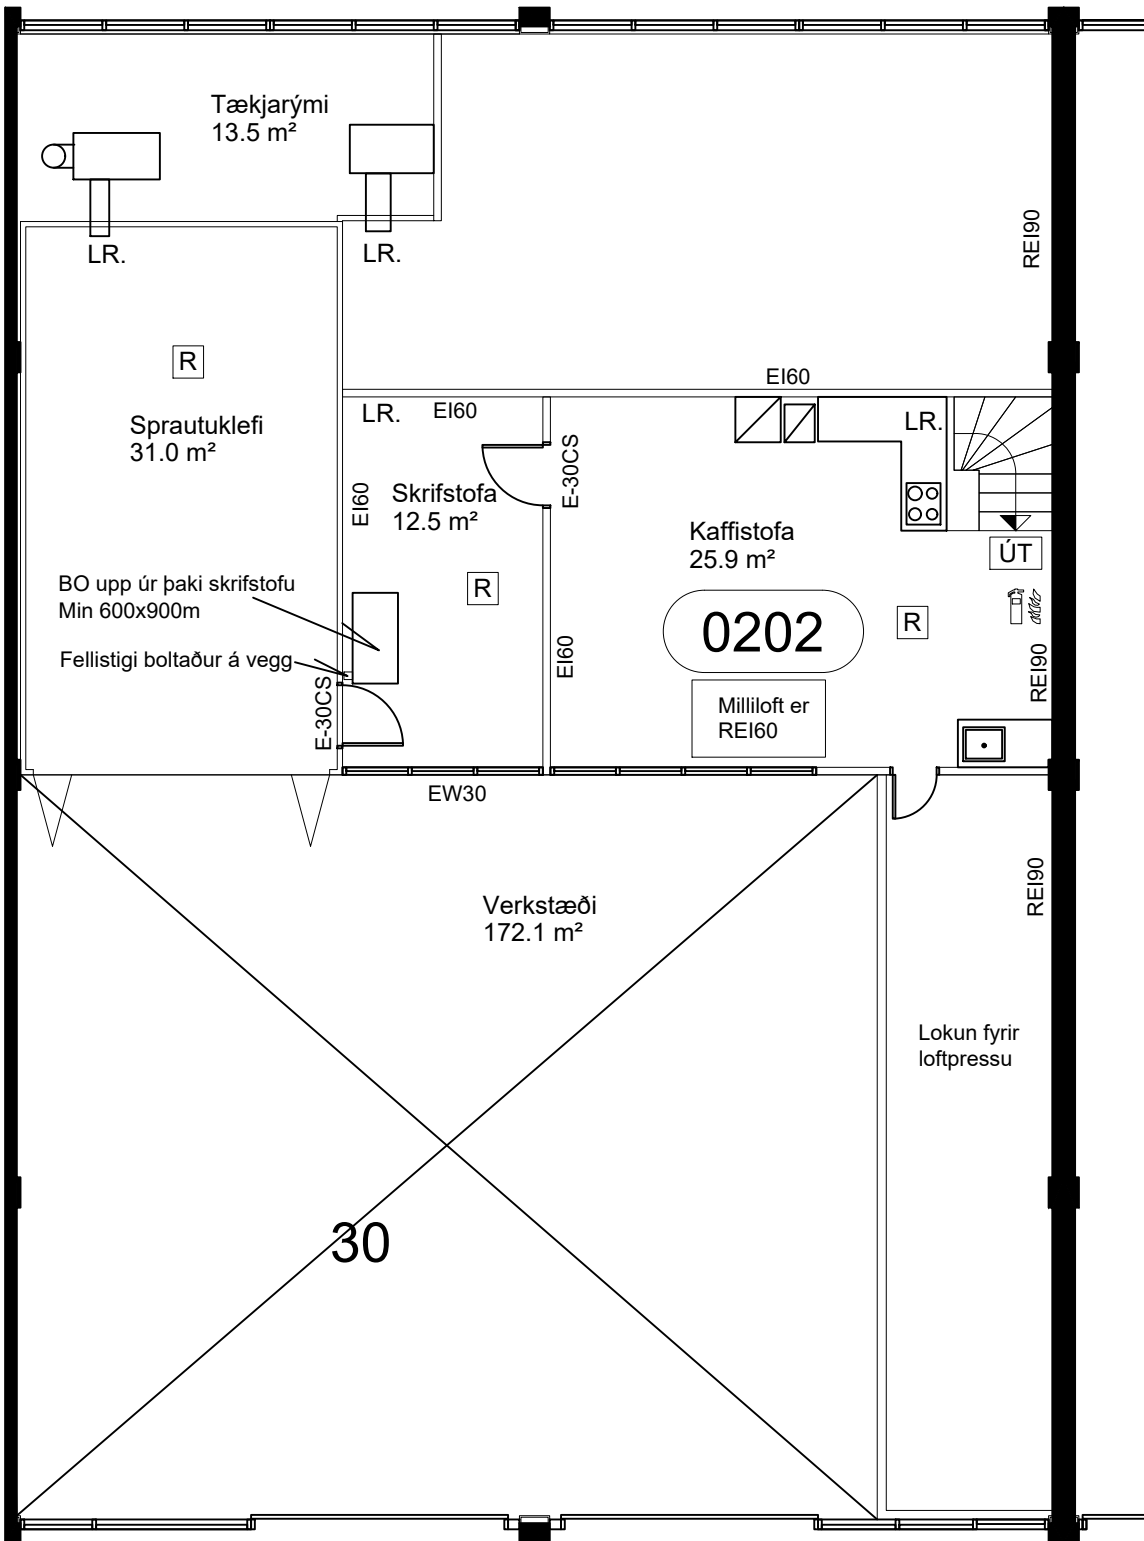

Grunnmynd millilofts Skemmuvegur 30 Mkv. 1:100

útg. dags. skýring hannað

ALLI
arkitekt
Vættaborgum 19 112 Reykjavík
kt 651122-0900 S: 822 2062
alli@cubithouse.com

Skemmuvegur 30-32


Sveitarfélag Staðgreinir
Faslanúmer: F2064909
Verknúmer: 25-003
Hönnuður aðal-/séruppdráttar: Hönnunarstjóri:

Aðalsteinn Snorrason arkitekt fai kt.161161-2769


Hannað: as Mál: 1:100
Yfirlari: as Dags. frumútg. 31.10.2025

ADALUPPDRAETTIR
GRUNNMYND EFRI HÆÐAR
teikninganúmer flokkun breyting dags. breytu
1.02


Snið A-A Mkv. 1:100

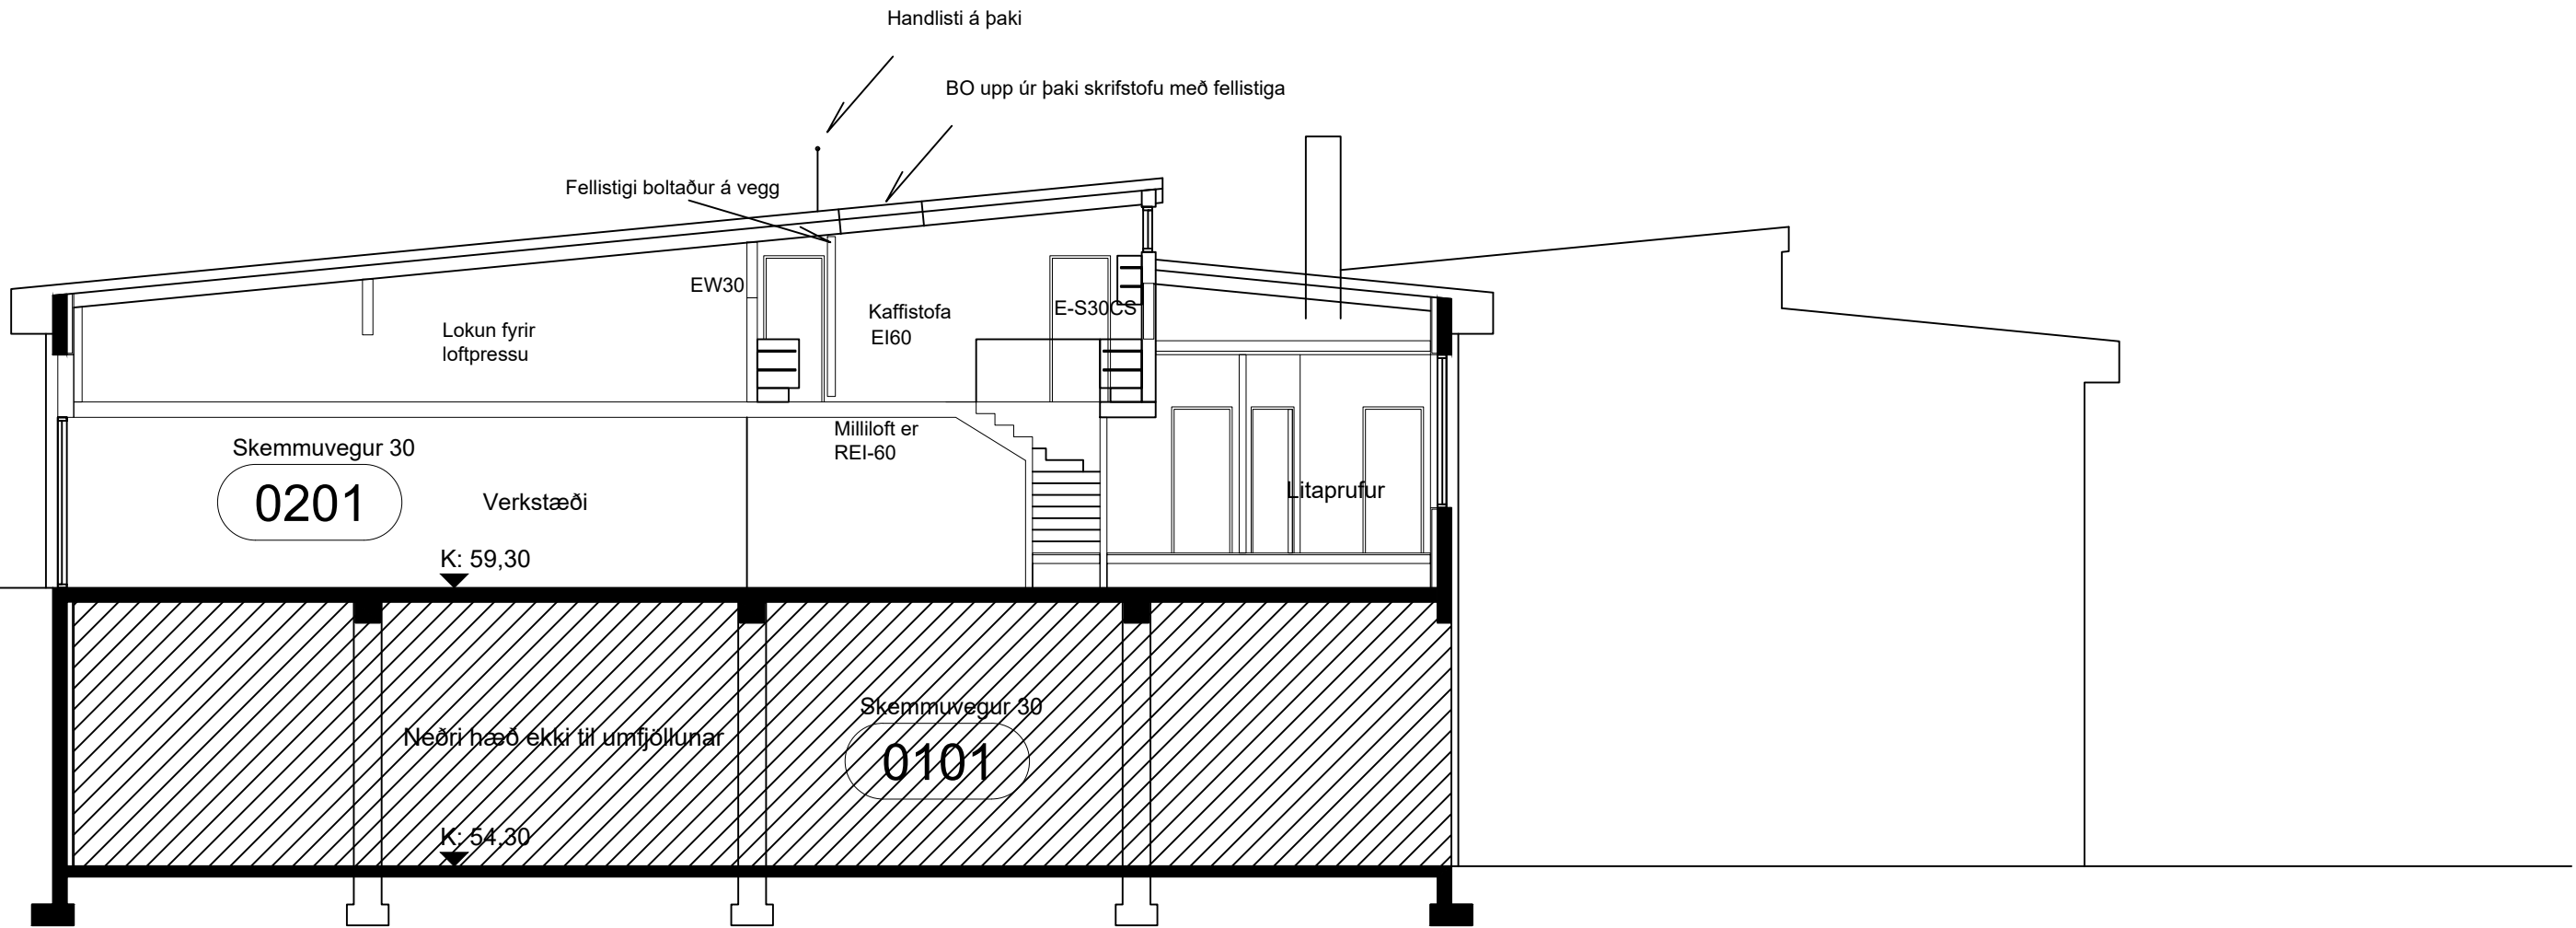

Snið B-B Mkv. 1:100

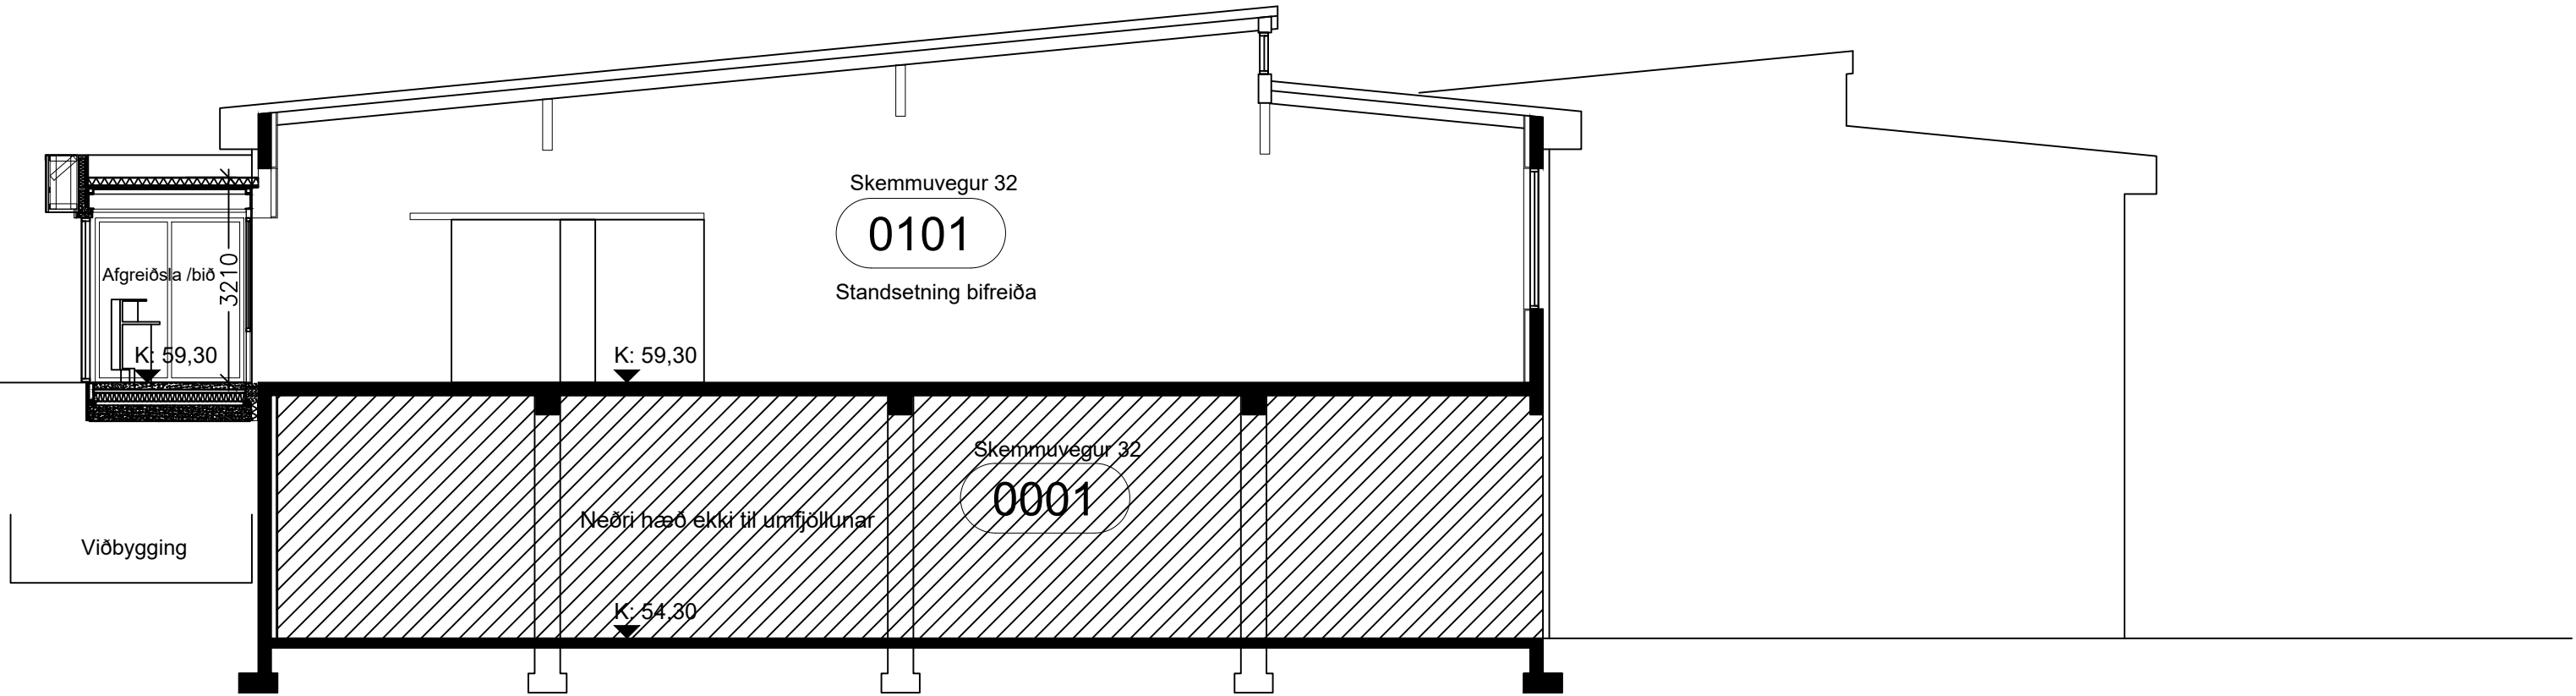

Snið C-C Mkv. 1:100

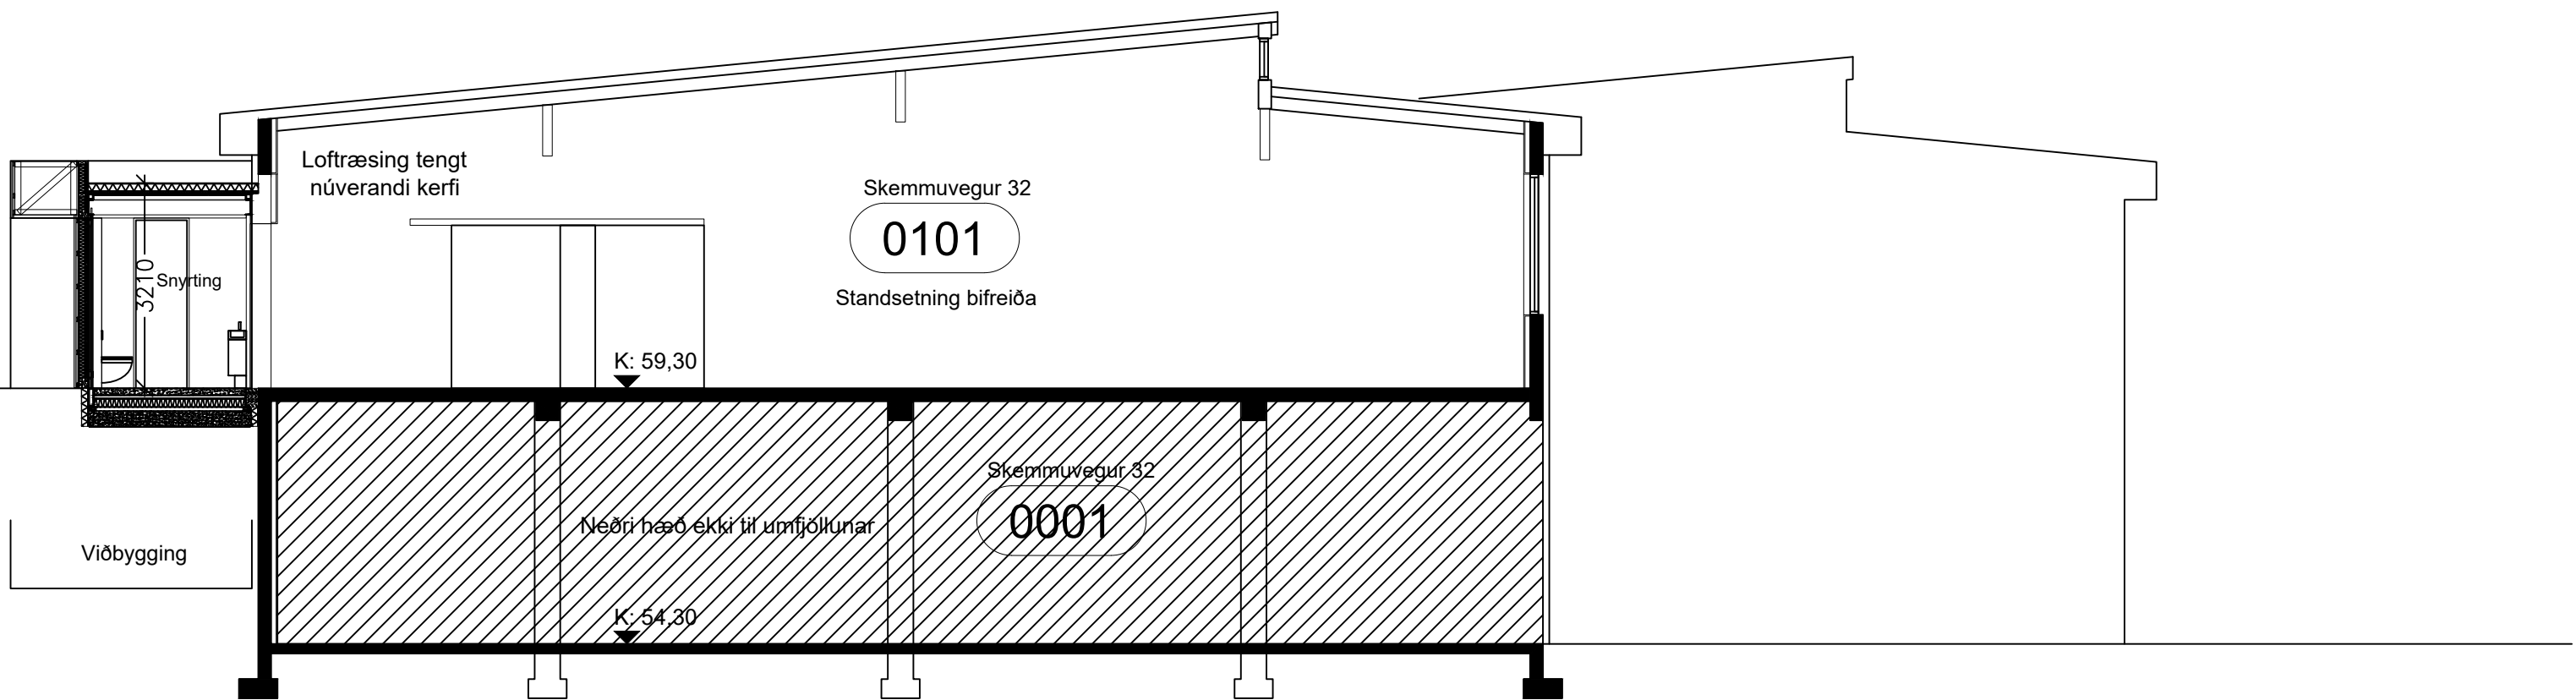

A 16.07.2025 Svæði sem ekki er til umfjöllunar merkt as
útg. dags. skýring hannað

ALLI
arkitekt

Vættaborgum 19 112 Reykjavík
kt 651122-0900 S: 822 2062
alli@cubithouse.com

Skemmuvegur 30-32
Kópavogur


Sveitarfélag Staðgreinir
Fastanúmer: F2064909
Verknúmer: 25-003

Hönnuður aðal-/séruppdráttar: Hönnunarstjóri:


Aðalsteinn Snorrason arkitekt fai kt.161161-2769

Hannað: as Mál: 1:100
Yfirfari: as Dags. frumútg. 31.10.2025

ADALUPPDRAETTIR
GRUNNMYND EFRI HÆÐAR
teikninganúmer flokkun breyting dags. breytu
1.03

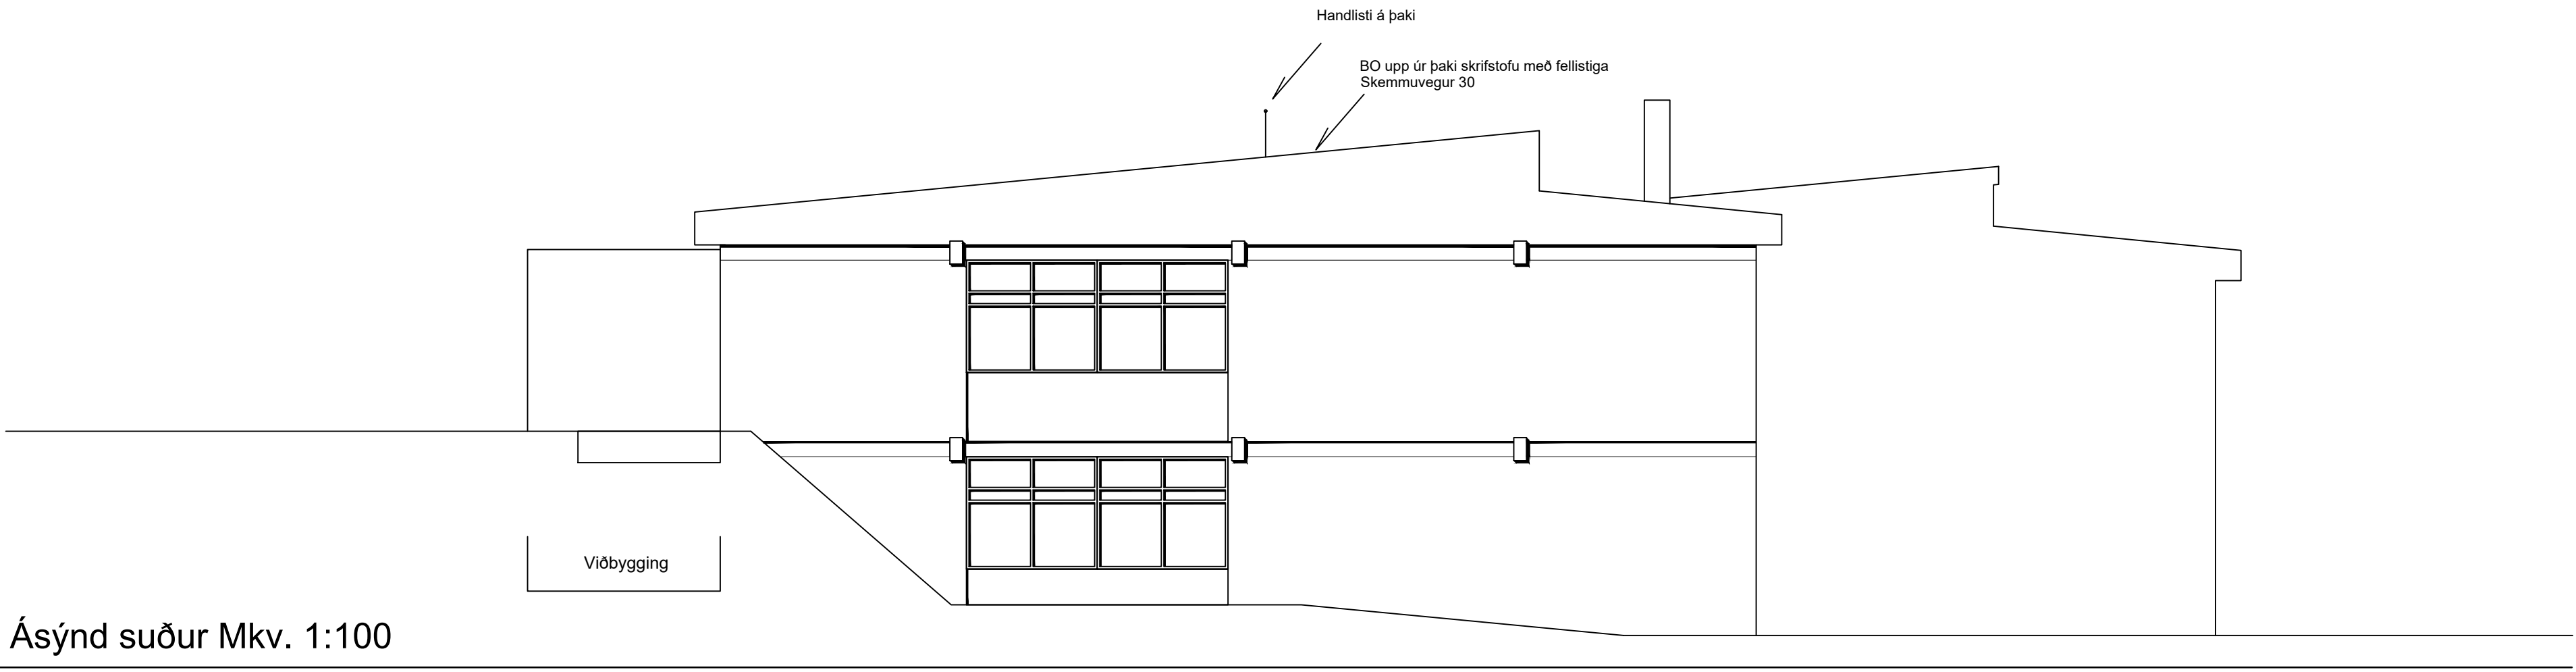


Ásýnd suður Mk. 1:100

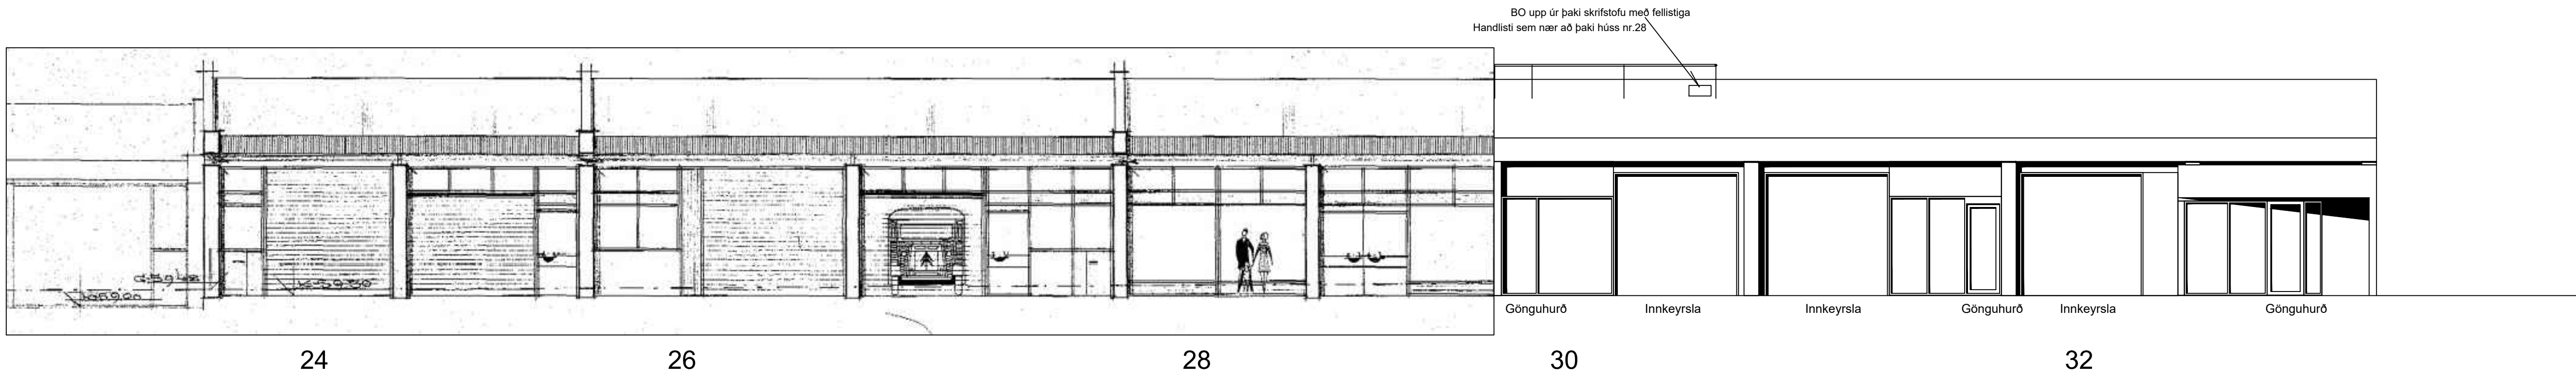

Ásýnd vestur Mk. 1:100

Ásýnd Skemmuvegar 24-26 eru af upphaflegum teikningum Sigurðar R. Halldórssonar frá 1975

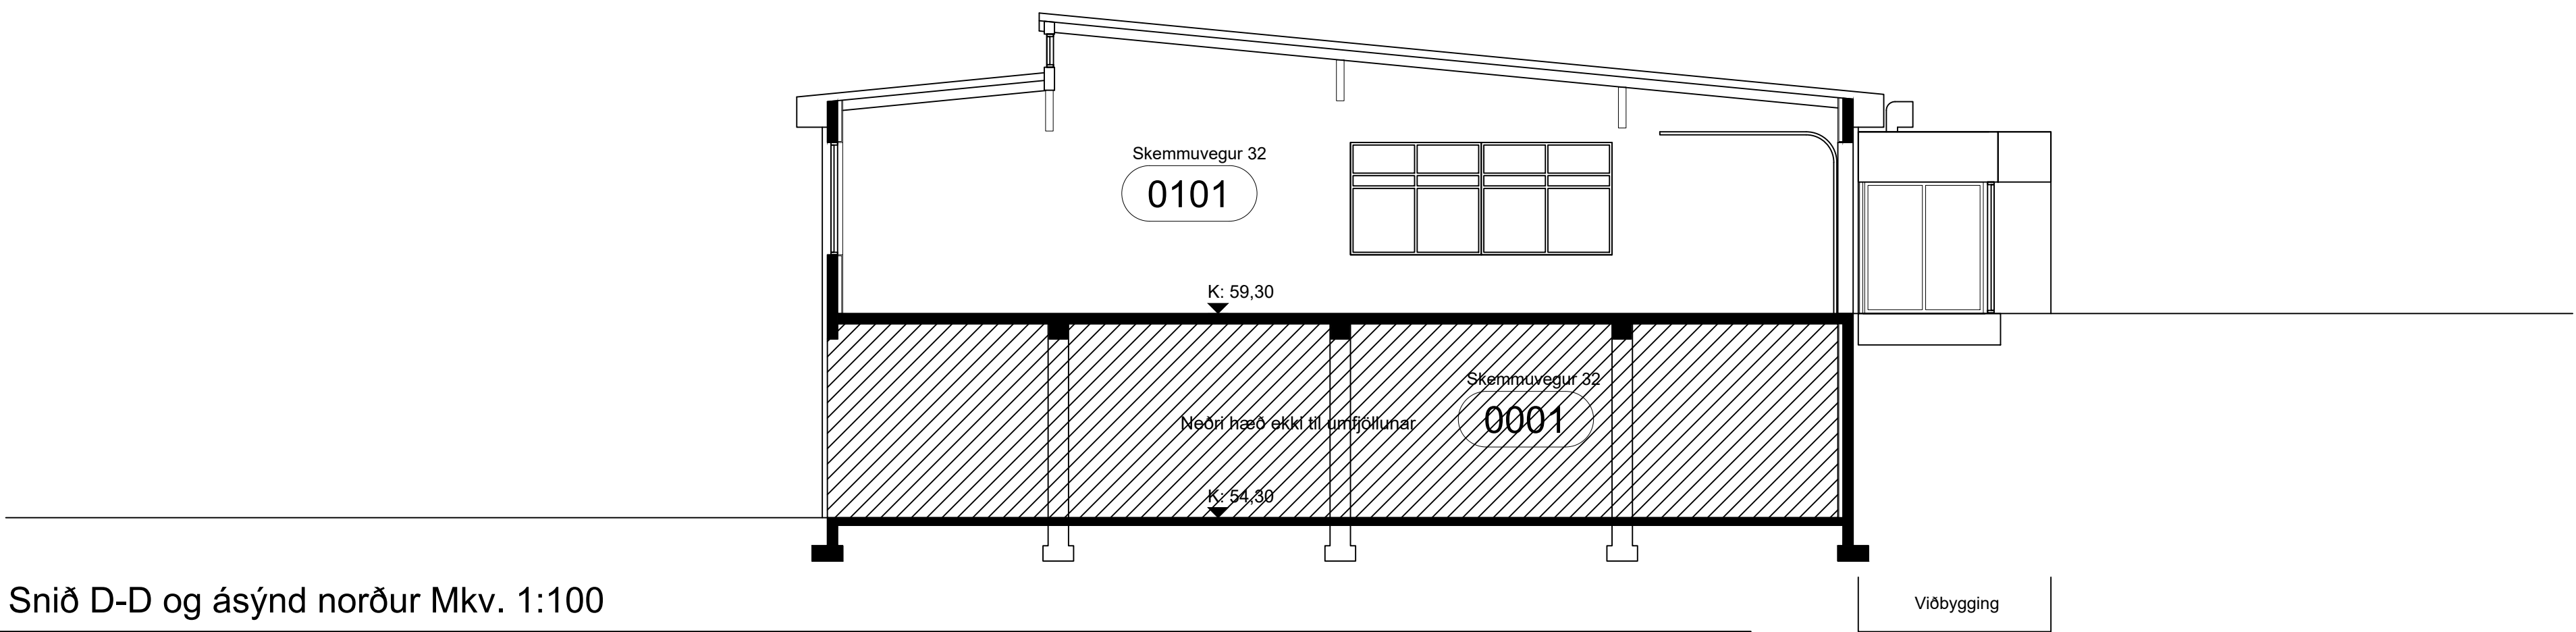

Snið D-D og ásýnd norður Mk. 1:100

A 16.07.2025 Svæði sem ekki er til umfjöllunar merkt as
útg. dags. skýring hannað

ALLI
arkitekt

Vættaborgum 19 112 Reykjavík
kt 651122-0900 S: 822 2062
alli@cubithouse.com

Skemmuvegur 30-32
Kópavogur

Sveitarfélag Staðgreinir F2064909
Fastanúmer: 25-003
Verknúmer

Hönnuður aðal-/séruppdráttar: Hönnunarstjóri:

Aðalsteinn Snorrason arkitekt fai kt.161161-2769

Hannað: as Mál: 1:100
Yfirfari as Dags. frumútg. 31.10.2025

ADALUPPDRAETTIR
GRUNNMYND EFRI HÆÐAR
teikninganúmer flokkun breyting dags. breytu
1.04