GRUNNMYND HEIMALINDAR 9

1 : 100

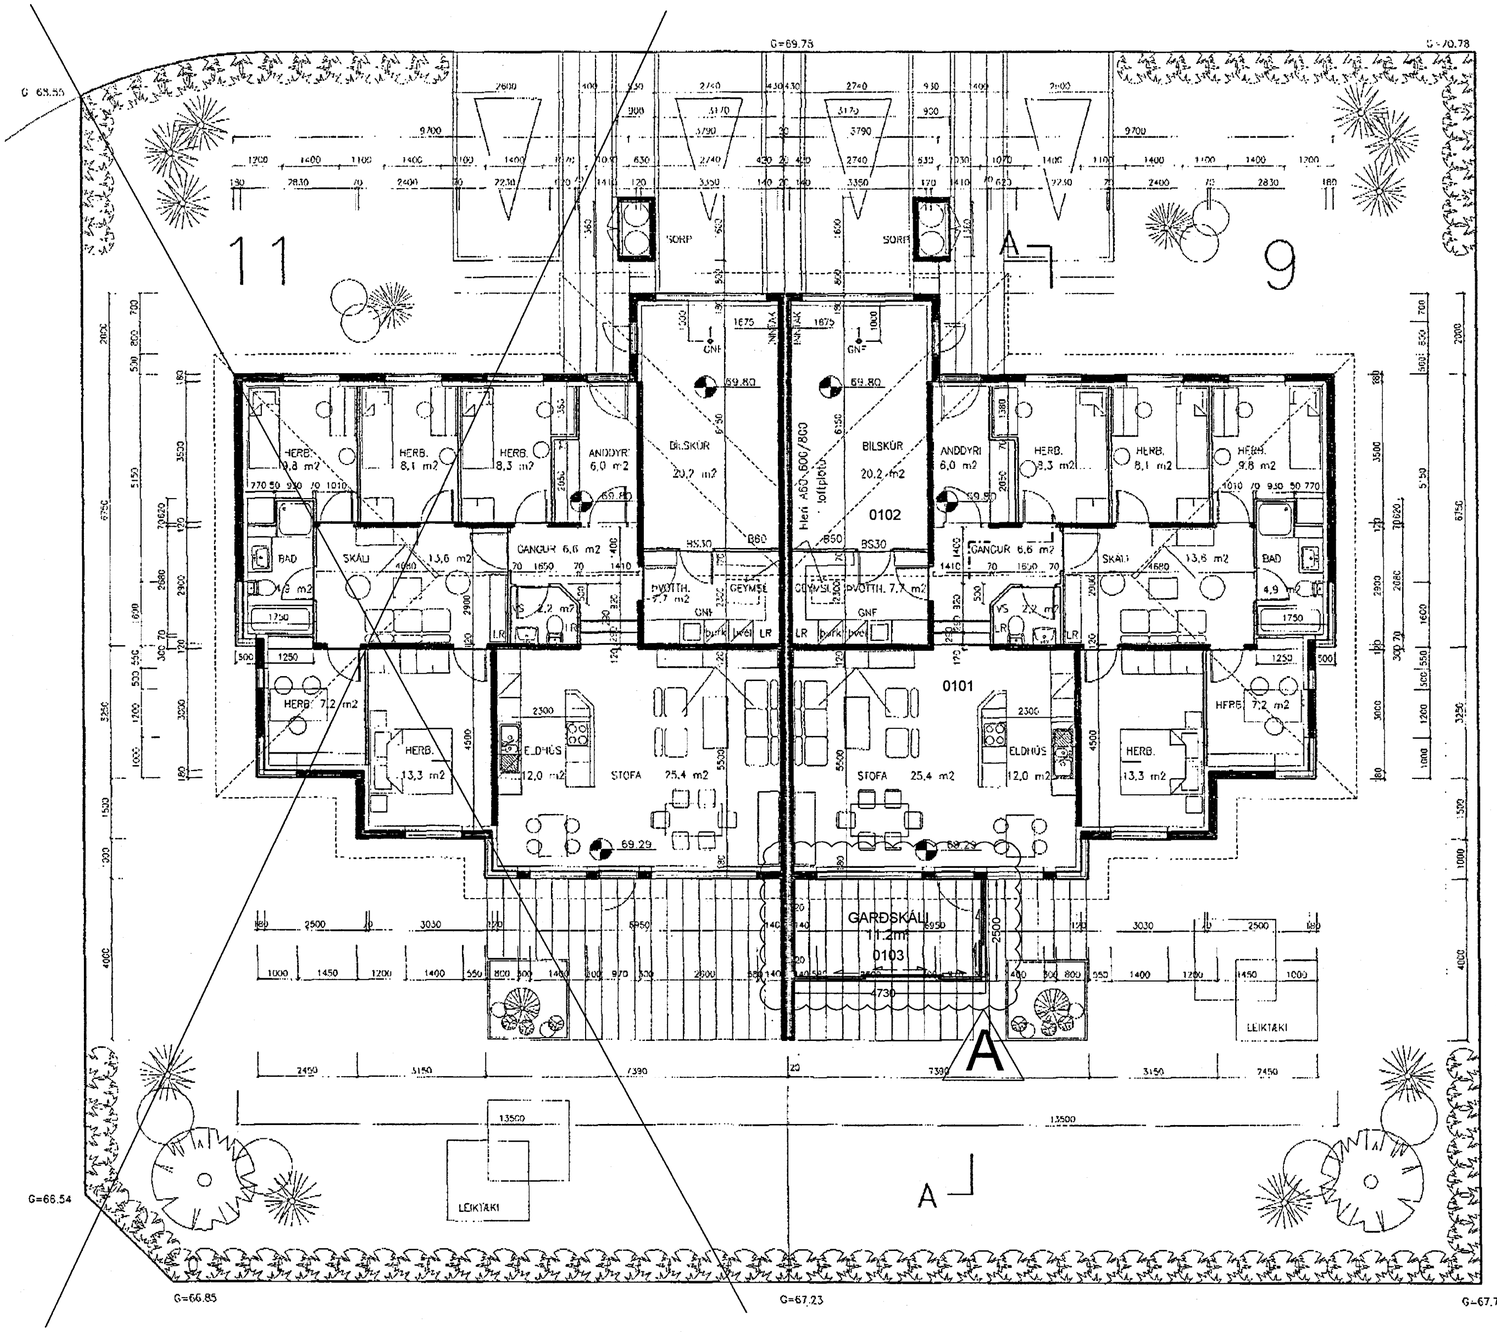

BYGGINGARLÝSING - GREINARGERÐ:

NÚ, NÓVEMBER 2021, ER VERIÐ AÐ SÆKJA UM AÐ GERA GARÐSTOFU VESTAN VIÐ HEIMALAND 9. BYGGINGAREFNI ER GLER - MÁLMAR - PLAST - TIMBUR. Í ÞAKGLUGGA SKAL VERA ÖRYGGISGLER. REIKNAÐ ER MEÐ AÐ HÆGT SÉ AÐ SETJA GÓLFHITA Í RÝMI.

HÉR ER VERIÐ AÐ INNFÆRA Á ELDRI TEINKNINGAR, GERÐAR AF GeSO, Gunnari S. Óskarssyni.

HEIMALIND 9 OG 11 ERU PARHÚS, STAÐSTEYPT MEÐ LÉTTU ÞAKI.

SAMFARA ÞESSU HEFUR SKRÁNINGARTAFLA VERIÐ GERÐ/UPPFÆRÐ.

A - BREYTING: GARÐSTOFA - NÓV. 2021 - FÓ

Friðrik Ólafsson,
Verkfræðingur, 2407532439,
Gsm: 8965548, Netfang: omdrik@gmail.com
Reykjafold 14 - 112 Reykjavík

HEIMALIND 9 - KÓPAVOGUR	
SÓLSTOFA - GRUNNMYND	
Verknúmer	FO112021010
Dagur	30.11.2021
Teiknari	FO
Samþykkt	FO
	A101
Kvarði	1:100

Skjal sótt af '0000000' dags: 15.11.2026