



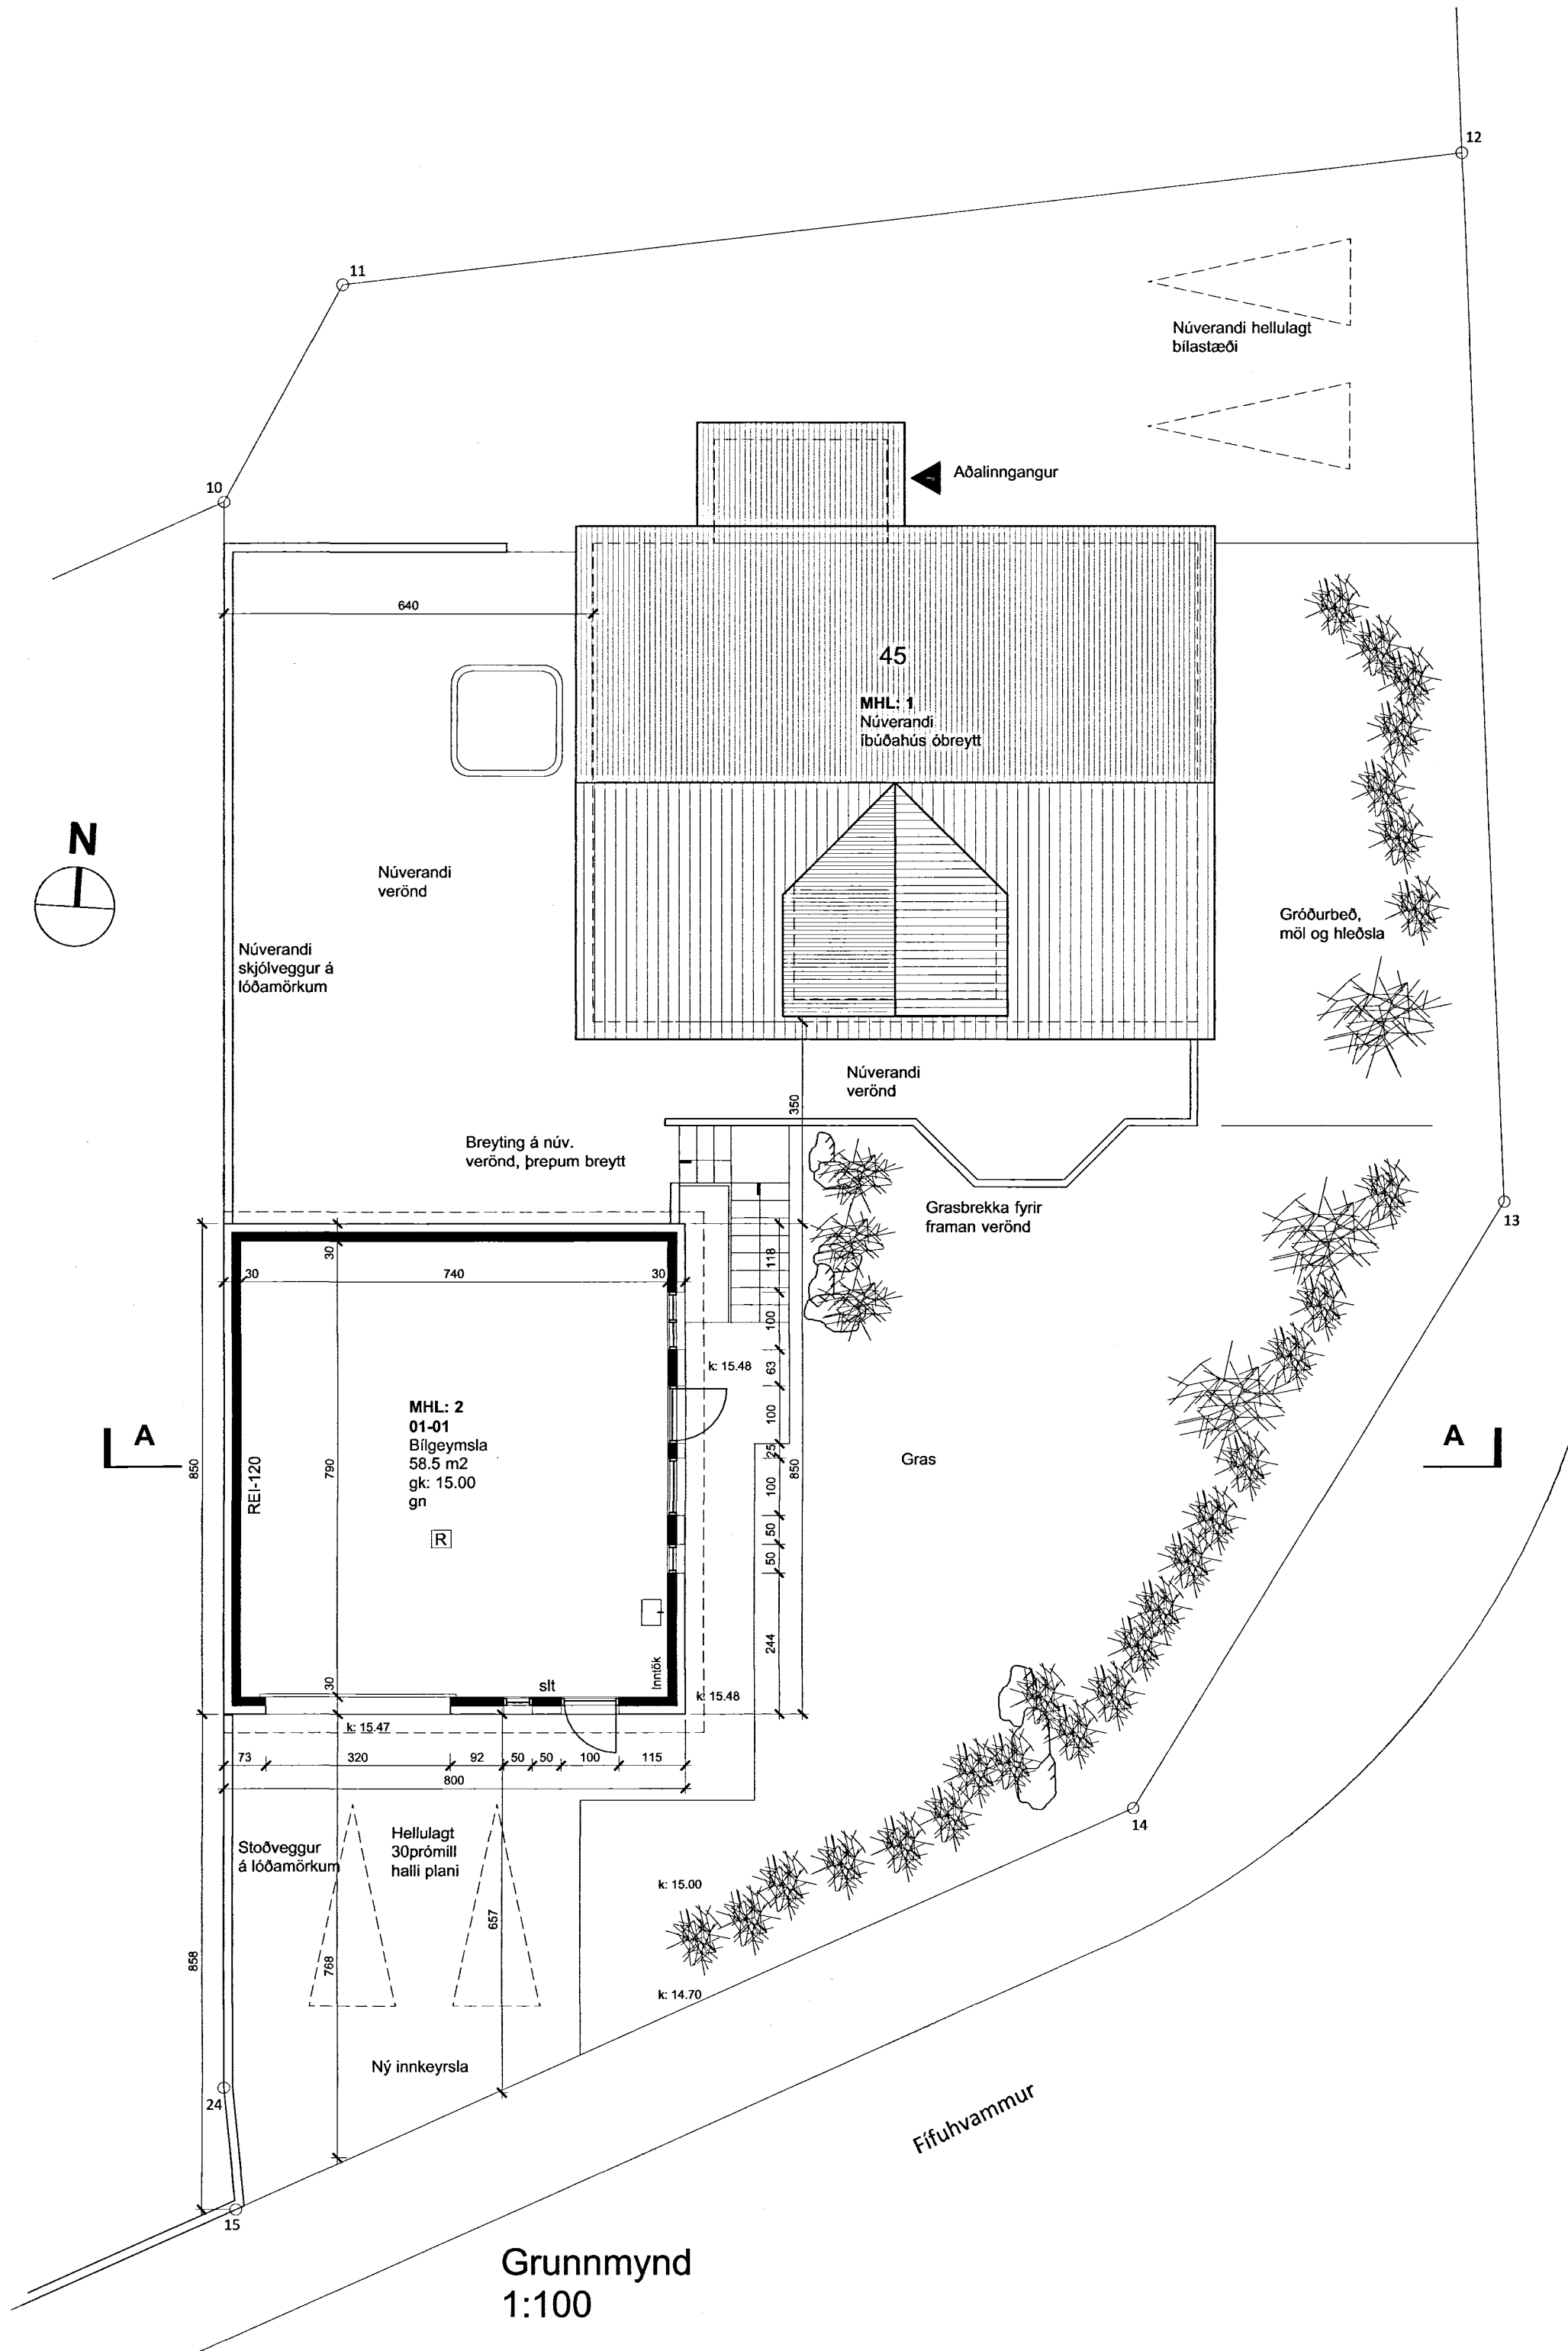

Reynihvammur

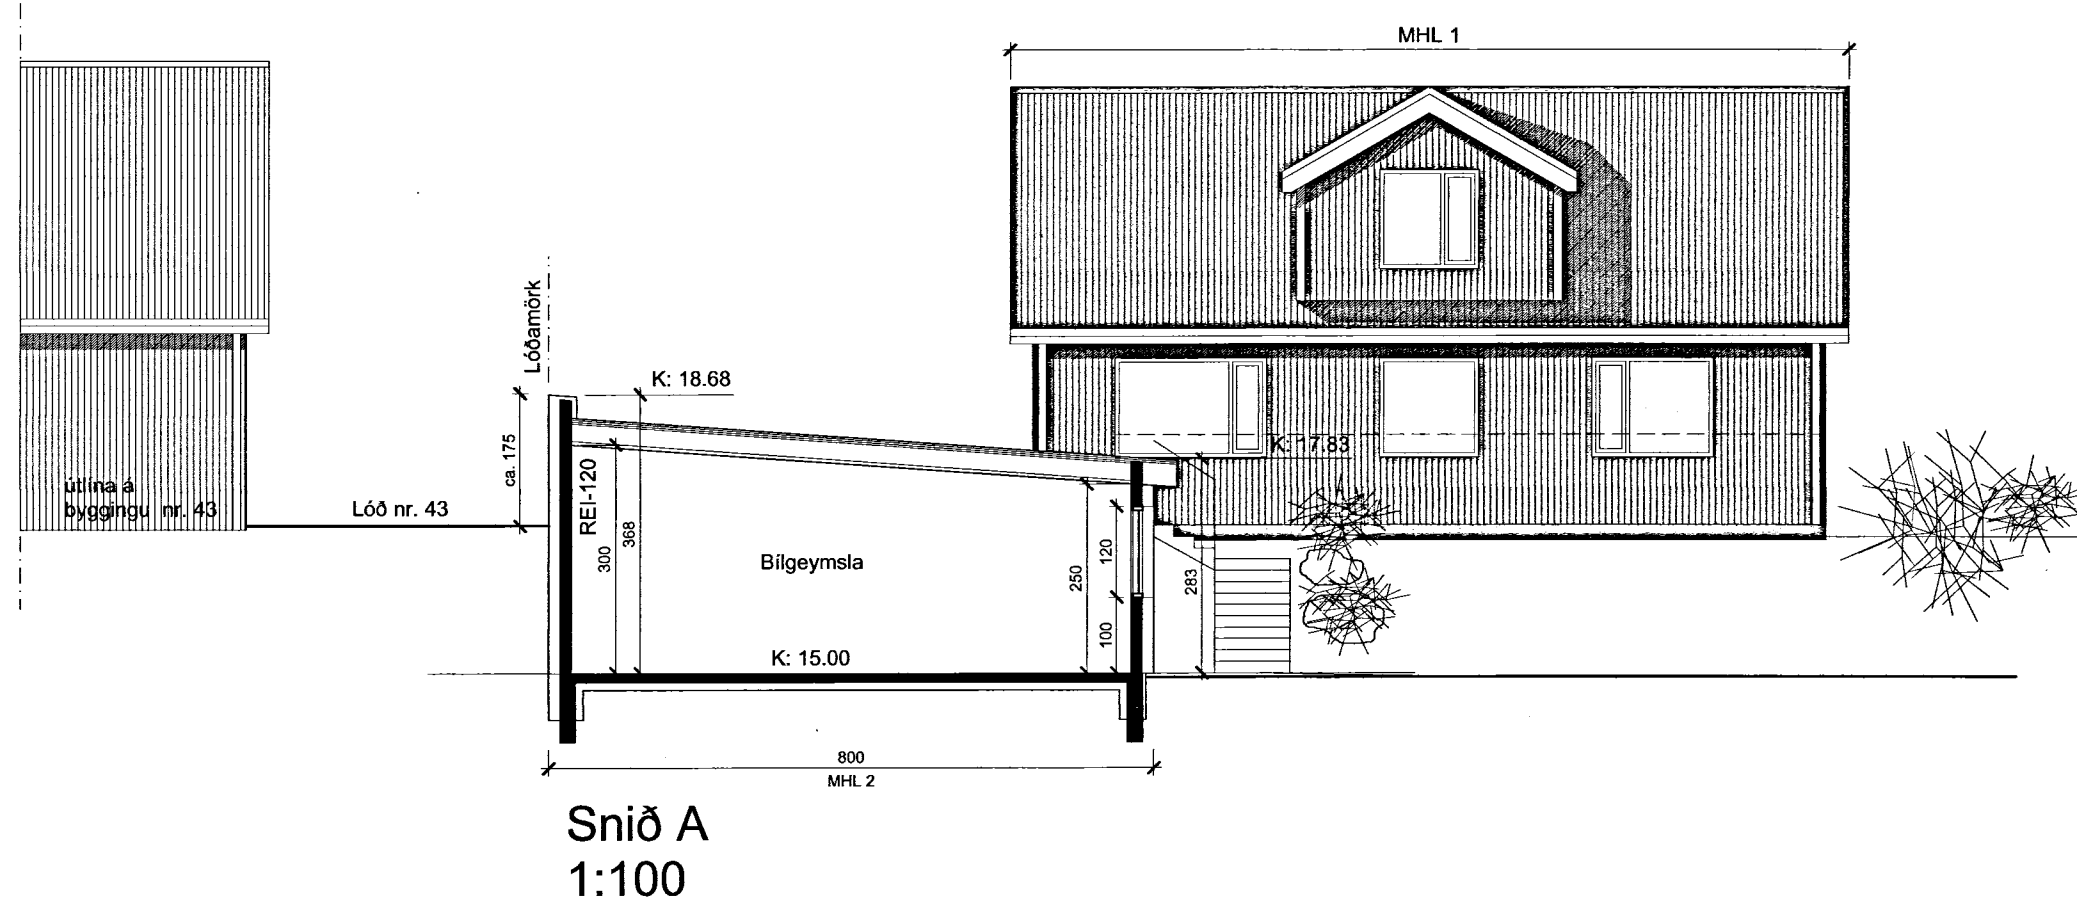

Fífuhammur 45 200 Kópavogi

Grunnmynd og snið A-2

Verkfr. 12.22 Blaðstærð: A2 Mkr: 1:100

Verkfr. 12.22 Blaðstærð: A2 Mkr: 1:100
TAG teiknistofa ehf
Langaríma 21-23, 112 Reykjavík, s: 699 4297
kt: 500215-1000, atli@tagteiknistofa
Atli Jóhann Guðbjörnsson, Byggingafræðingur, Kt: 260978-5789