skala: arkitektar


VESTURVÖR 22 OG 24 Á KÁRSNESI

TILLAGA AÐ UPPFÆRSLU Á DEILISKIPULAGI



5. MAÍ 2022

skala: arkitektar

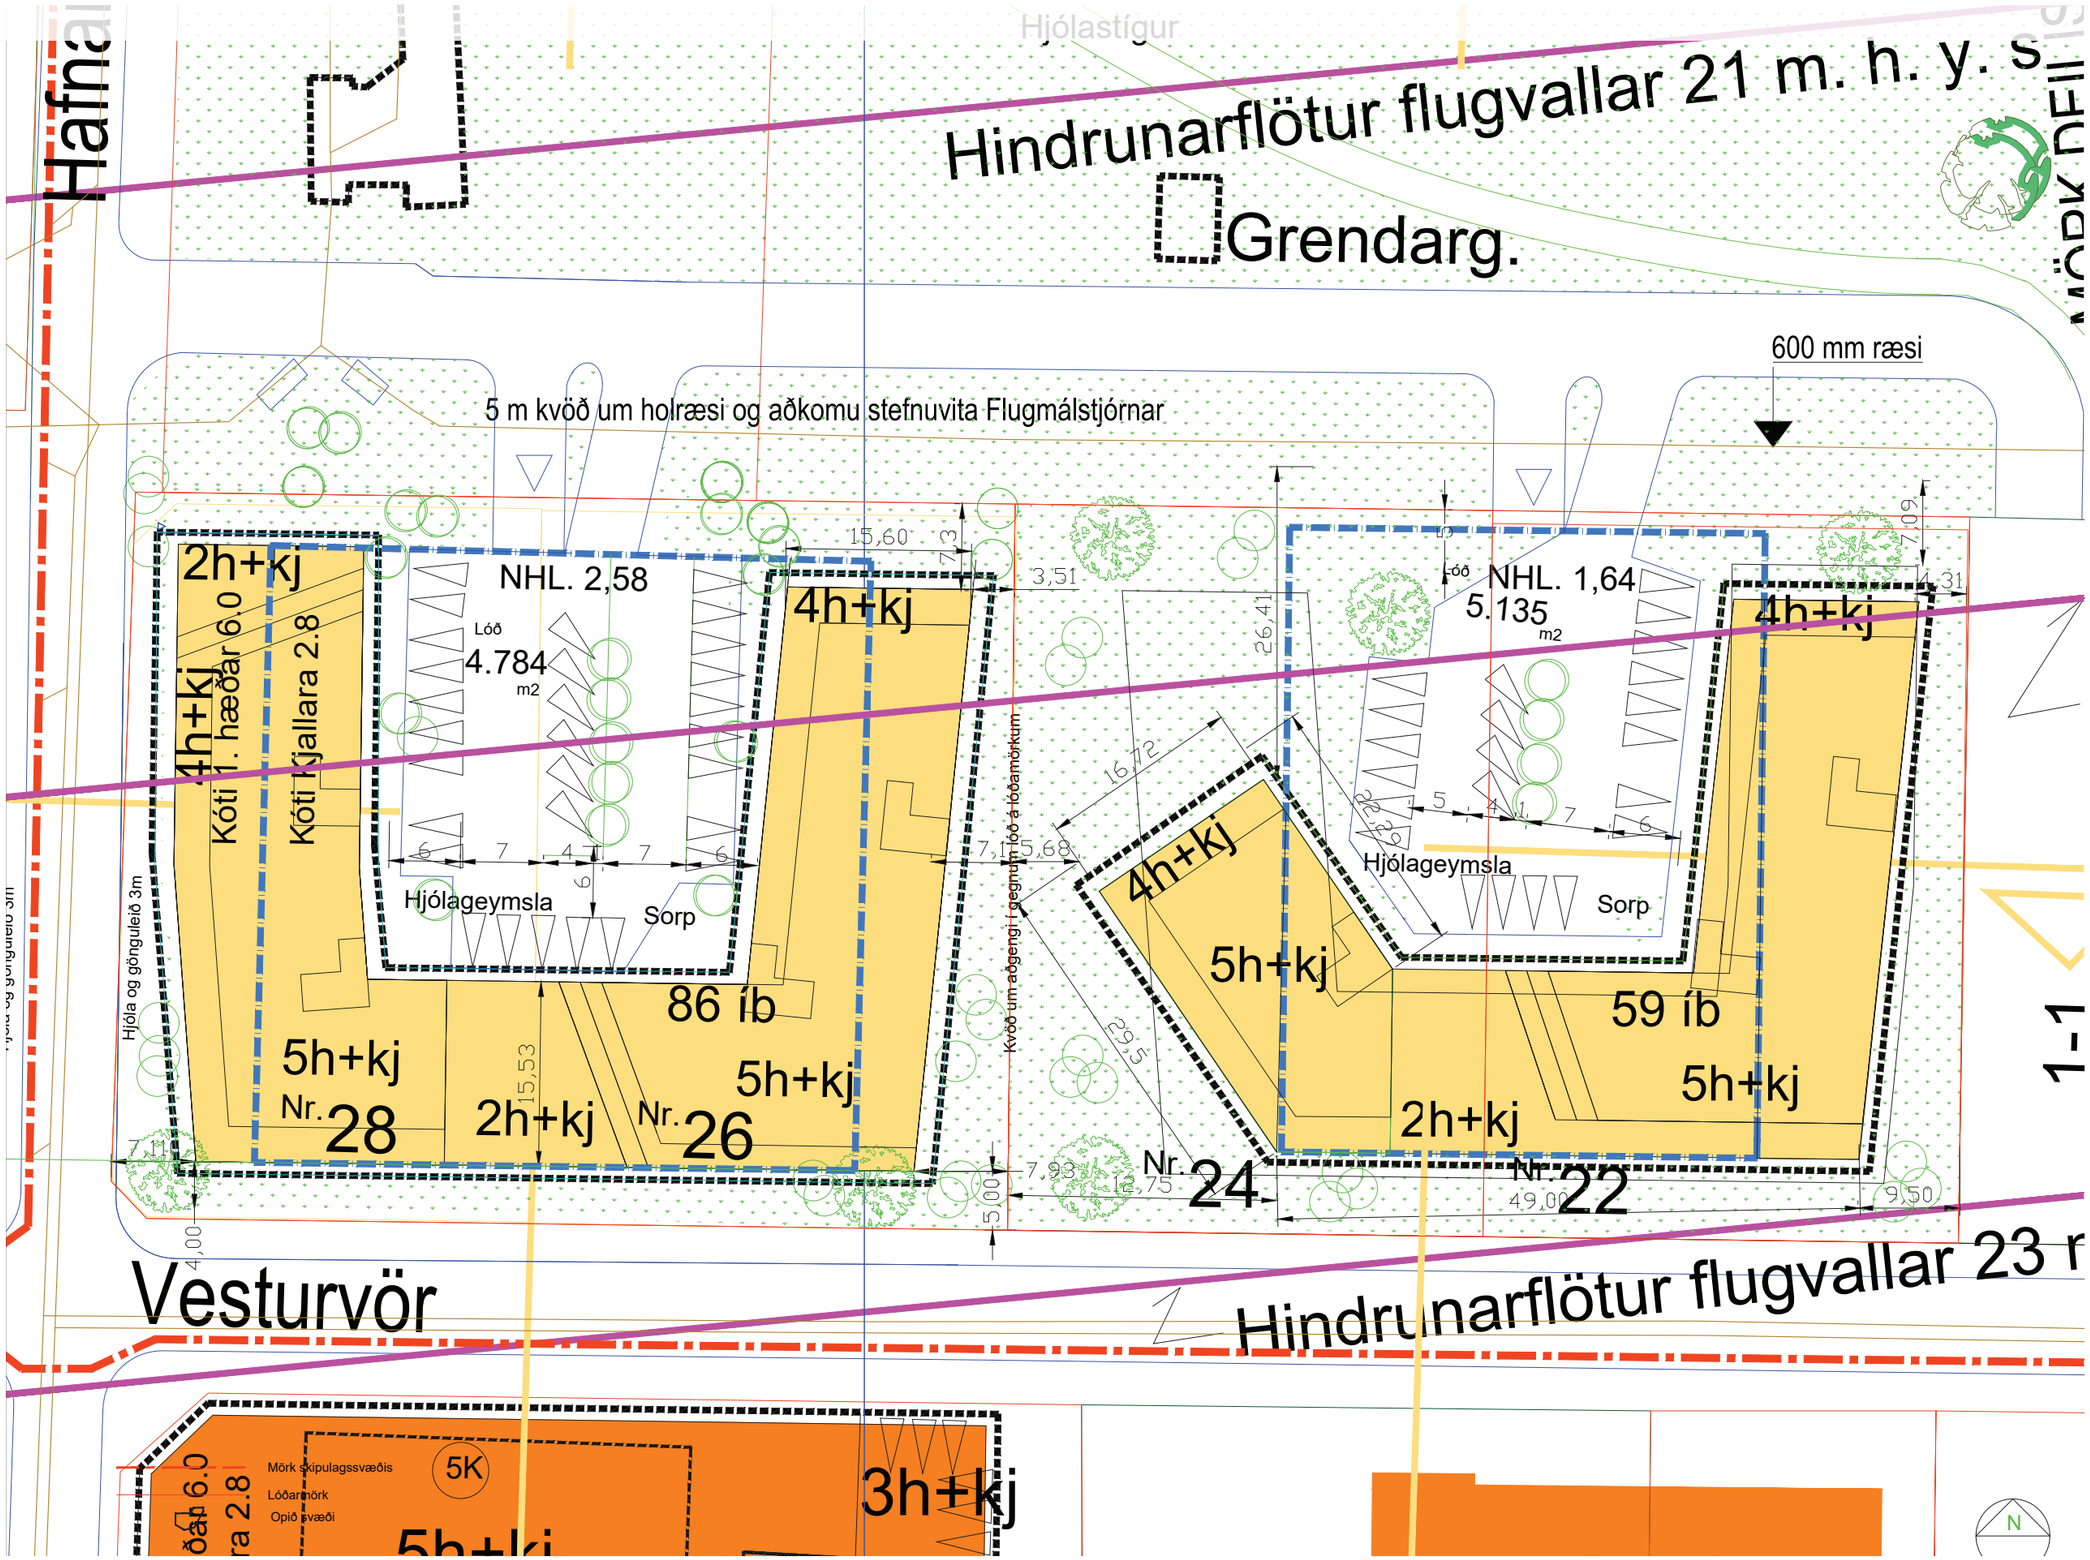

VESTURVÖR 22-24


Lóðarstærð: 5.135 m2
Byggingarmagn
ofan jarðar: 6.000 m2

Kjallari: 2.400 m2
Samtals: 8.400 m2

Nhl.: 1,64
Fjöldi íbúða: 59
Meðal stærð: 111,9 m2
Bílastæði: 79

Skjal sótt af '0000000' dags: 25.10 2026

skala: arkitektar

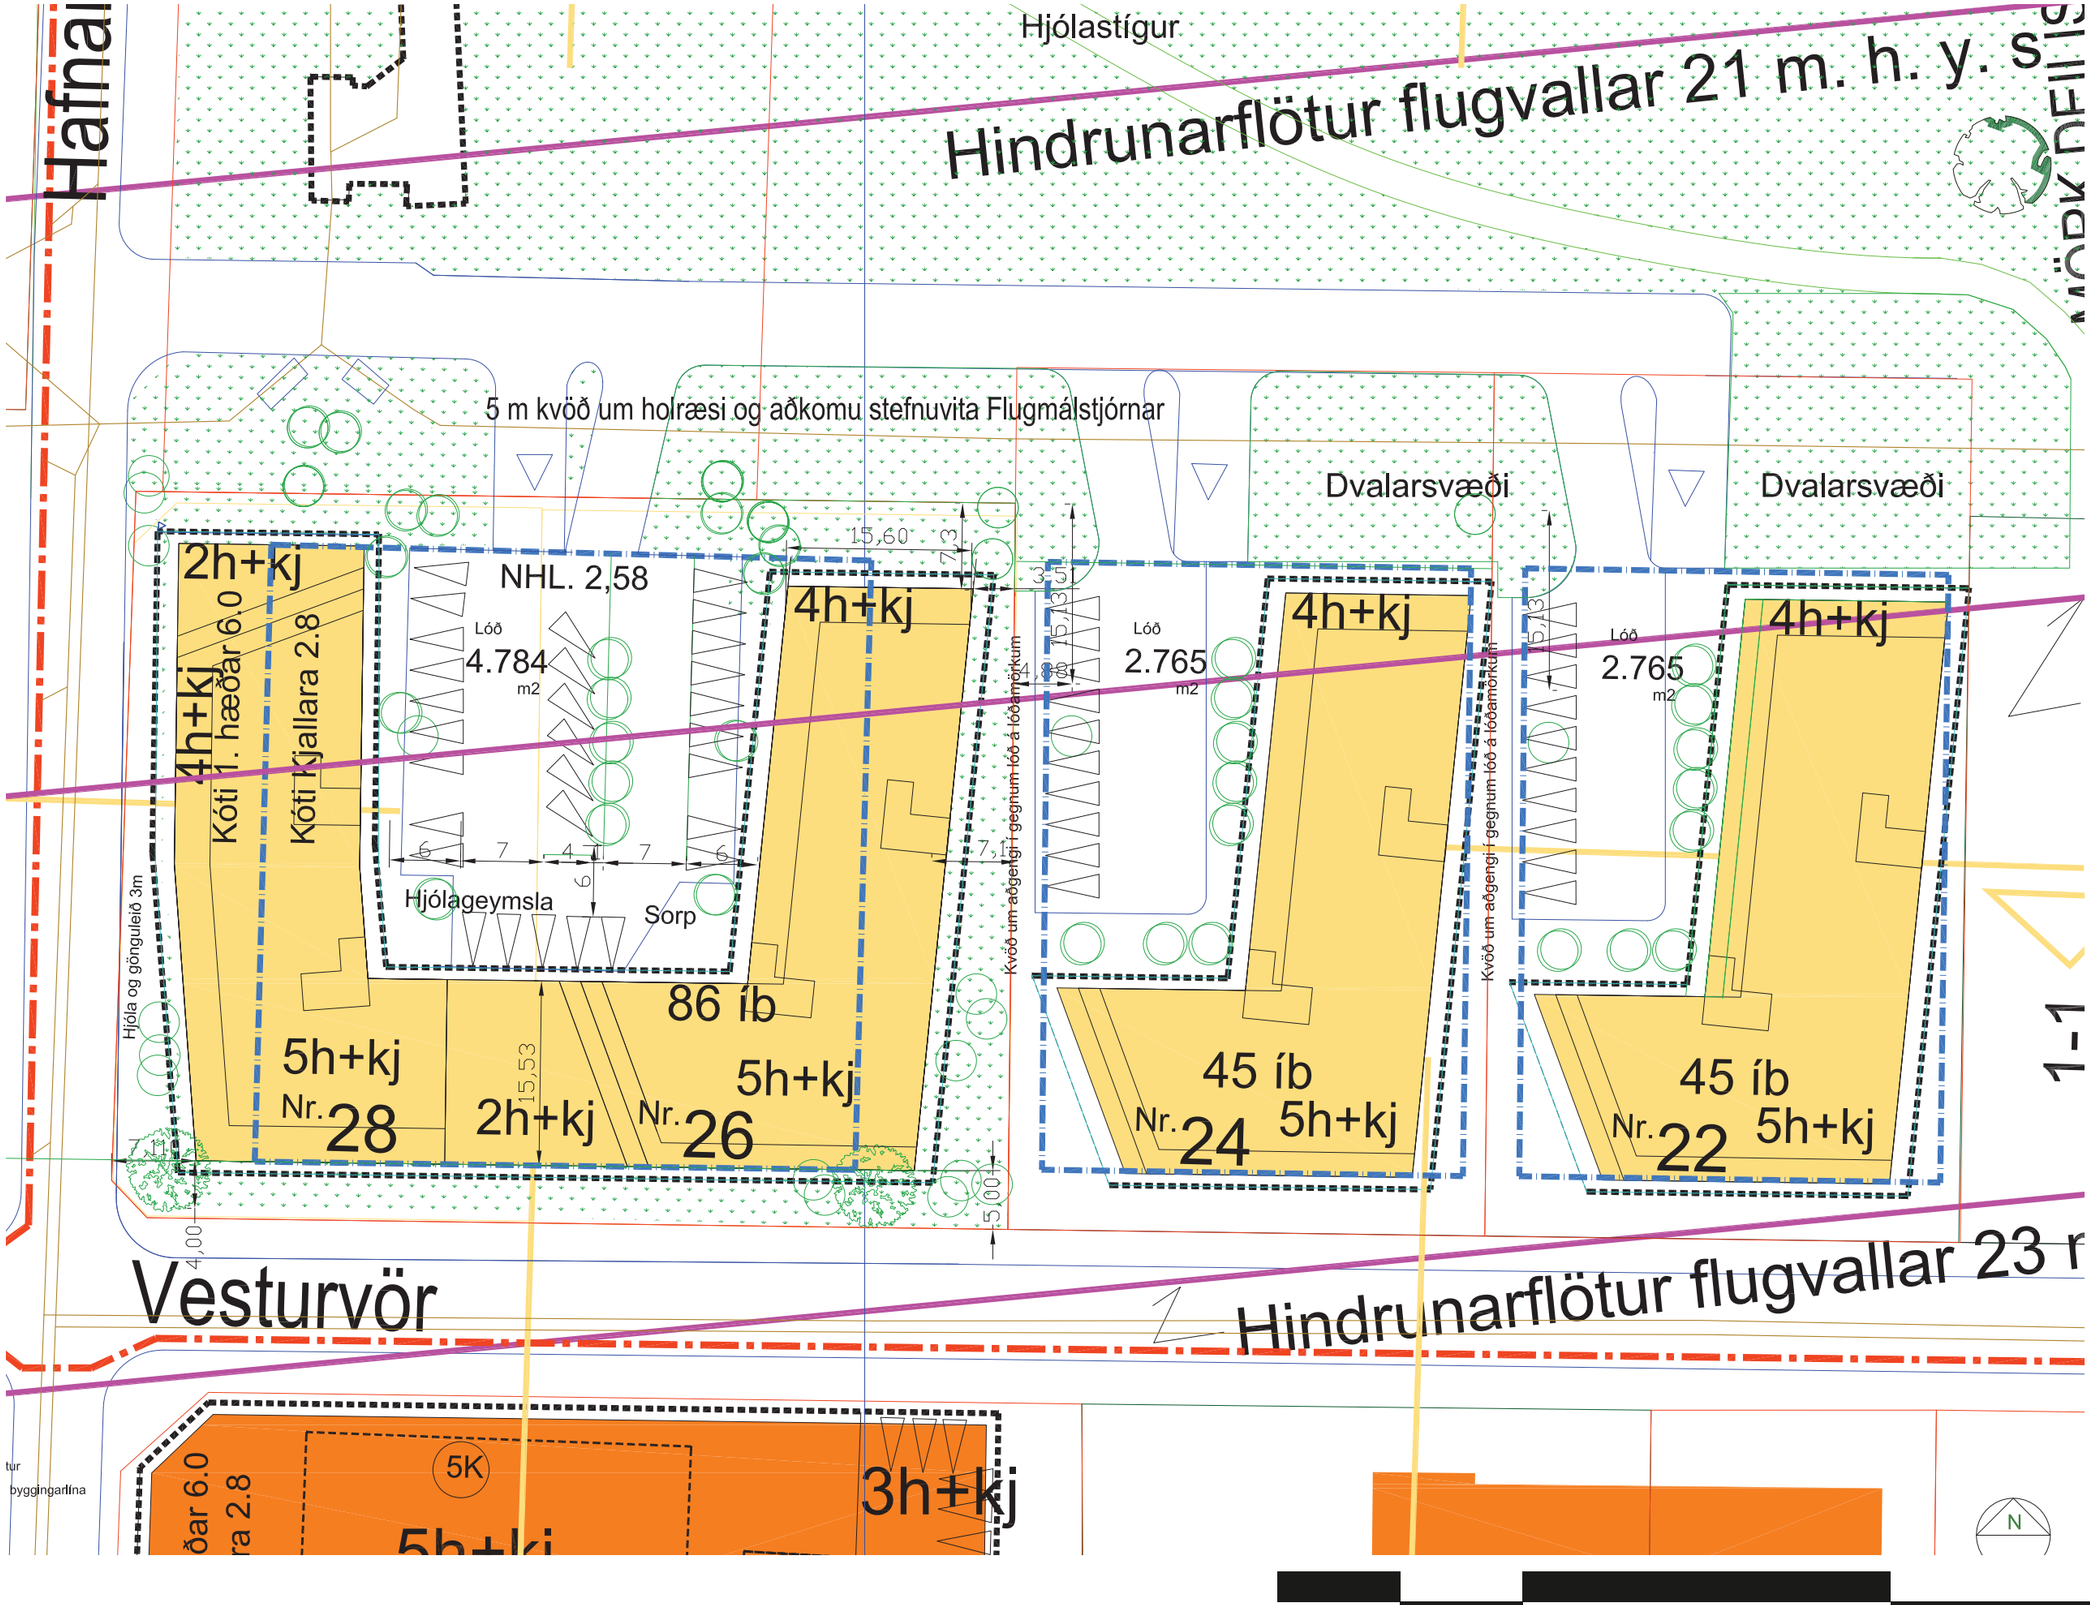

VESTURVÖR 22
Tillaga að uppfærslum:

Lóðarstærð:	2.765 m²
1. hæð:	1.070 m²
2. hæð:	1.070 m²
3. hæð:	1.070 m²
4. hæð:	1.040 m²
5. hæð:	830 m²
Samtals:	5.080 m²
Kjallari:	1.815 m²
Samtals:	6.925 m²

Nhl.: 1,84
Fjöldi íbúða: 45
Meðal stærð: 113 m²
Bílastæði: 55 (40+15)
Bílastæði pr. íbúð: 1,2

VESTURVÖR 24

Lóðarstærð:	2.765 m²
1. hæð:	1.020 m²
2. hæð:	1.020 m²
3. hæð:	1.020 m²
4. hæð:	990 m²
5. hæð:	780 m²
Samtals:	4.830 m²
Kjallari:	1.815 m²
Samtals:	6.925 m²

Nhl.: 1,75
Fjöldi íbúða: 45
Meðal stærð: 107 m²
Bílastæði: 55 (40+15)
Bílastæði pr. íbúð: 1,2

Skjal sótt af '0000000000' dags: 25.10 2026

skala: arkitektar

Vesturvör 22

Vesturvör 24

Vesturvör 26-28
(nú Hafnarbraut 14)



dags. 25.10.2026

skala: arkitektar



skala: arkitektar



Skjal sótt af '000000000' dags: 25.10 2026

skala: arkitektar



Skjal sótt af 'O' 25.10.2016

skala: arkitektar




Skjal sótt af 0000000000 13.2.2026


skala: arkitektar




Skjal sótt af '000000000' dags: 25.10 2026

skala: arkitektar

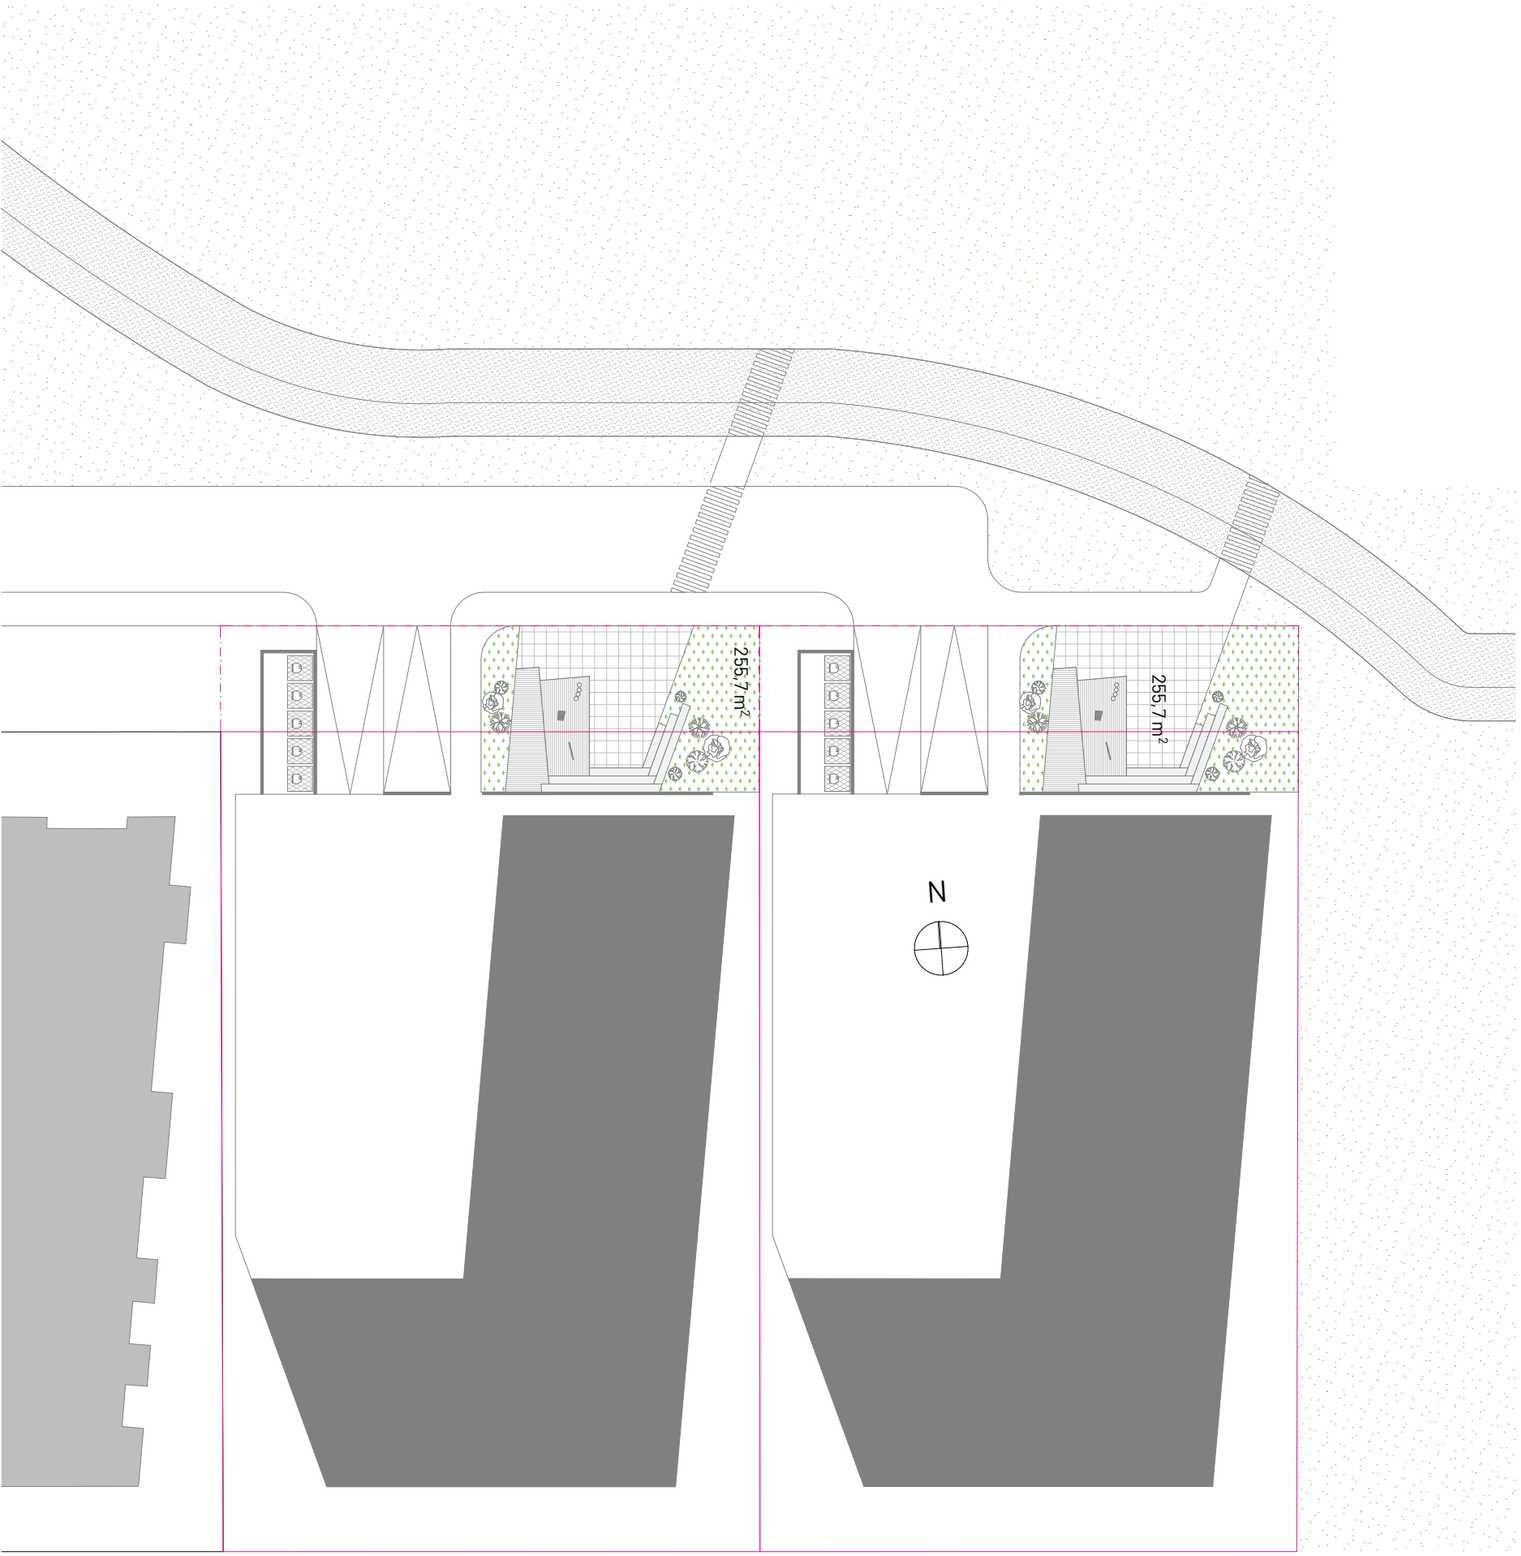

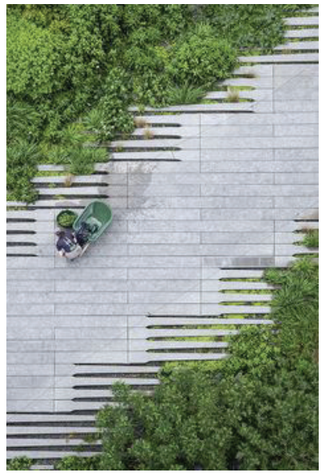


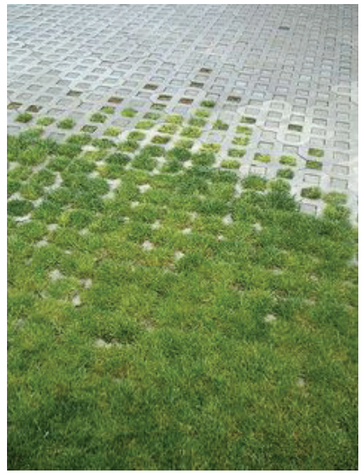







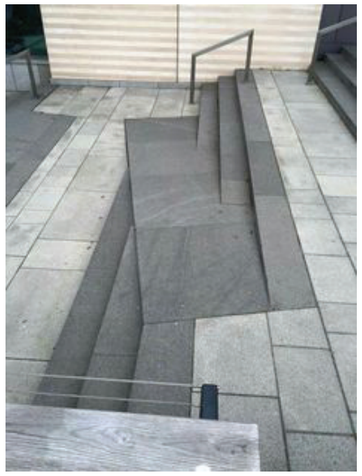











Skjal sótt af upplysingar.is

skala: arkitektar

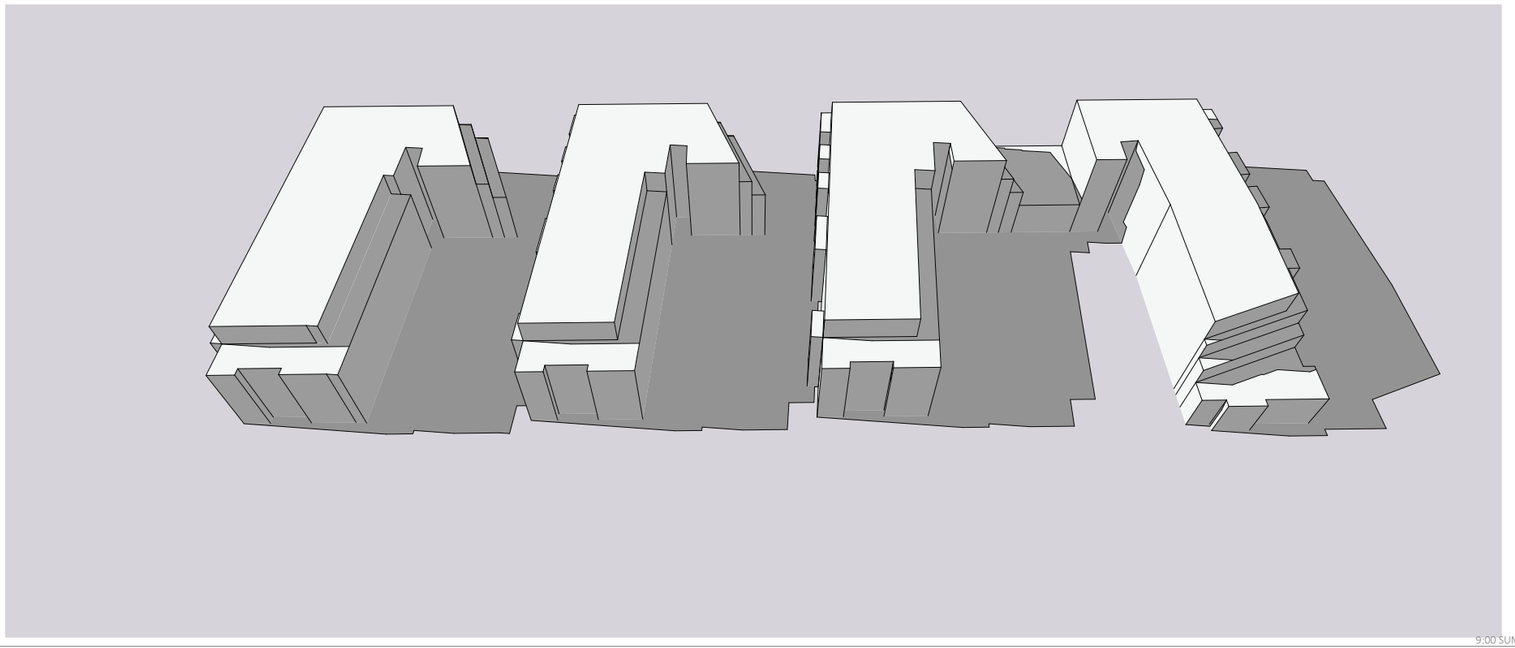

1

9:00 SUMAR NORÐUR
1:100

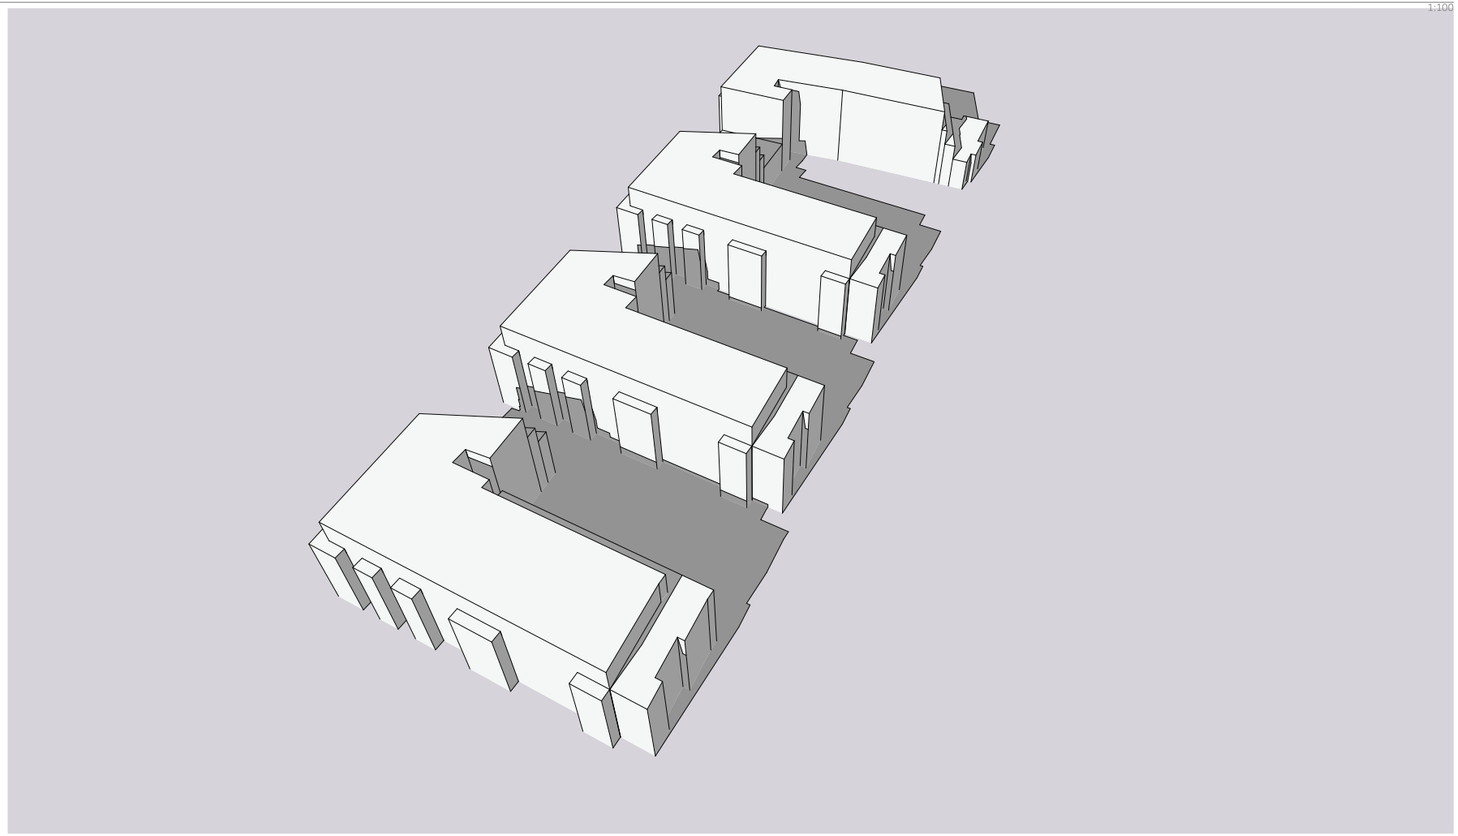


2

09:00 SUMAR AUSTUR
1:100


Skjal sótt af '0000000' dags: 25.10 2026

skala: arkitektar

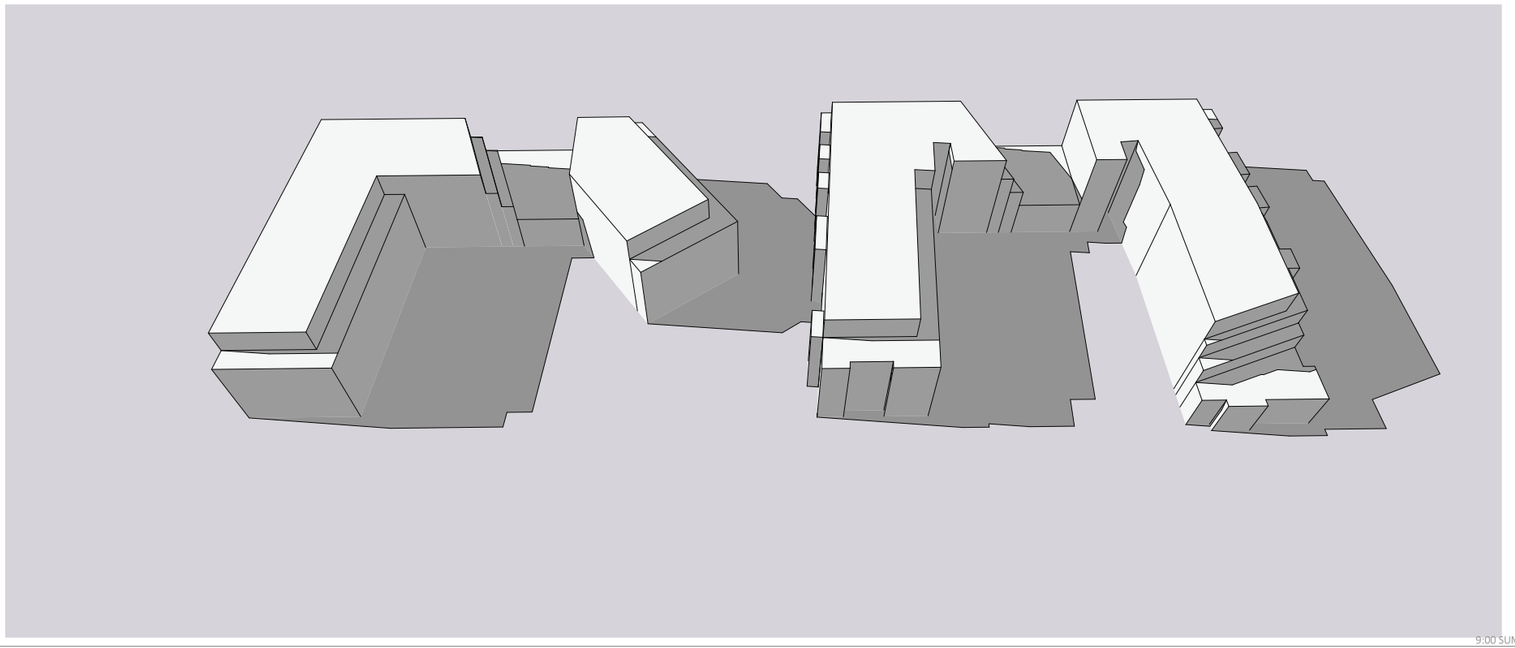

1

9:00 SUMAR NORÐUR
1:100

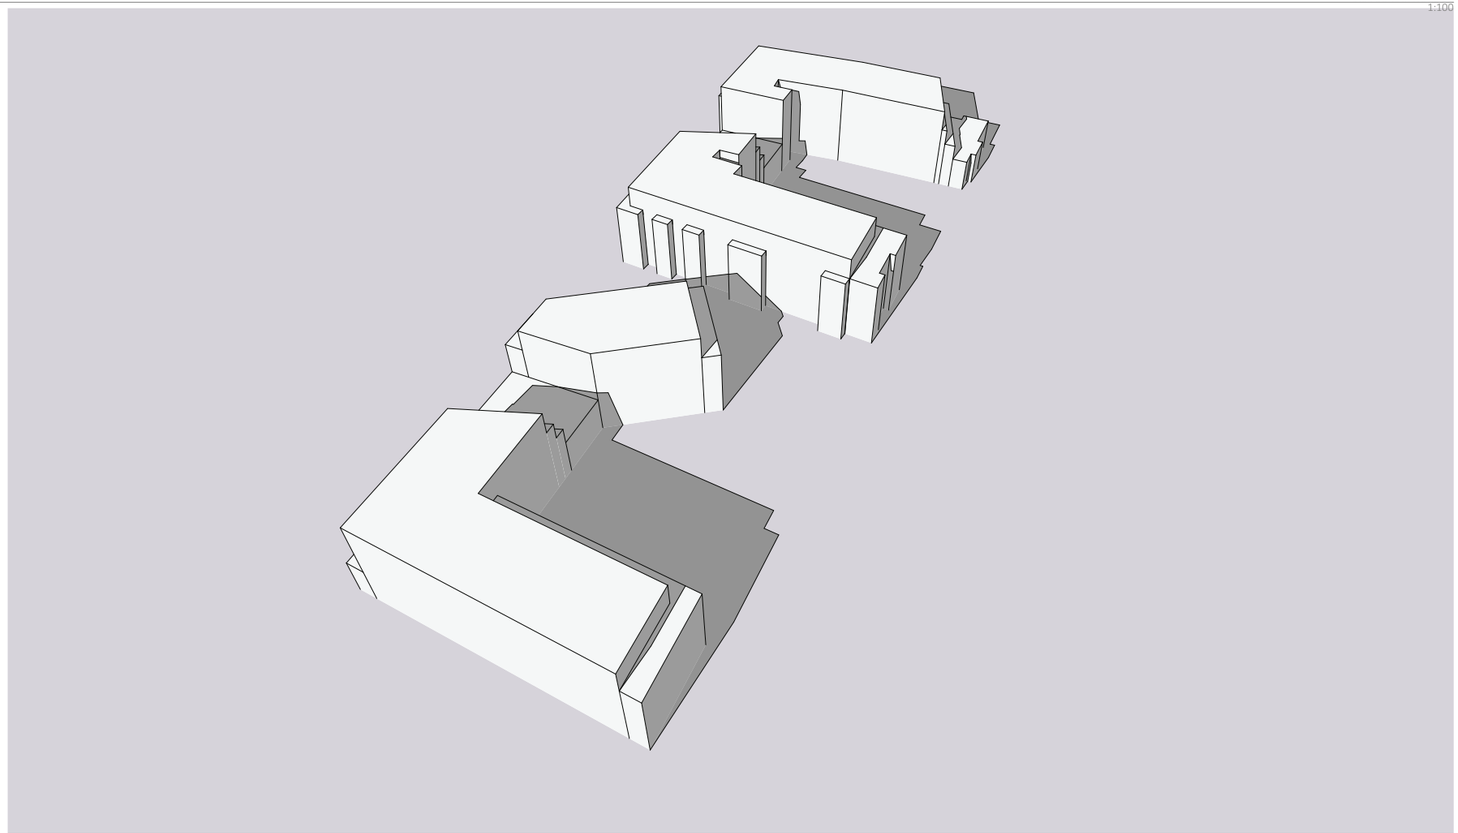


2

09:00 SUMAR AUSTUR
1:100


Skjal sótt af '0000000' dags: 25.10 2026

skala: arkitektar

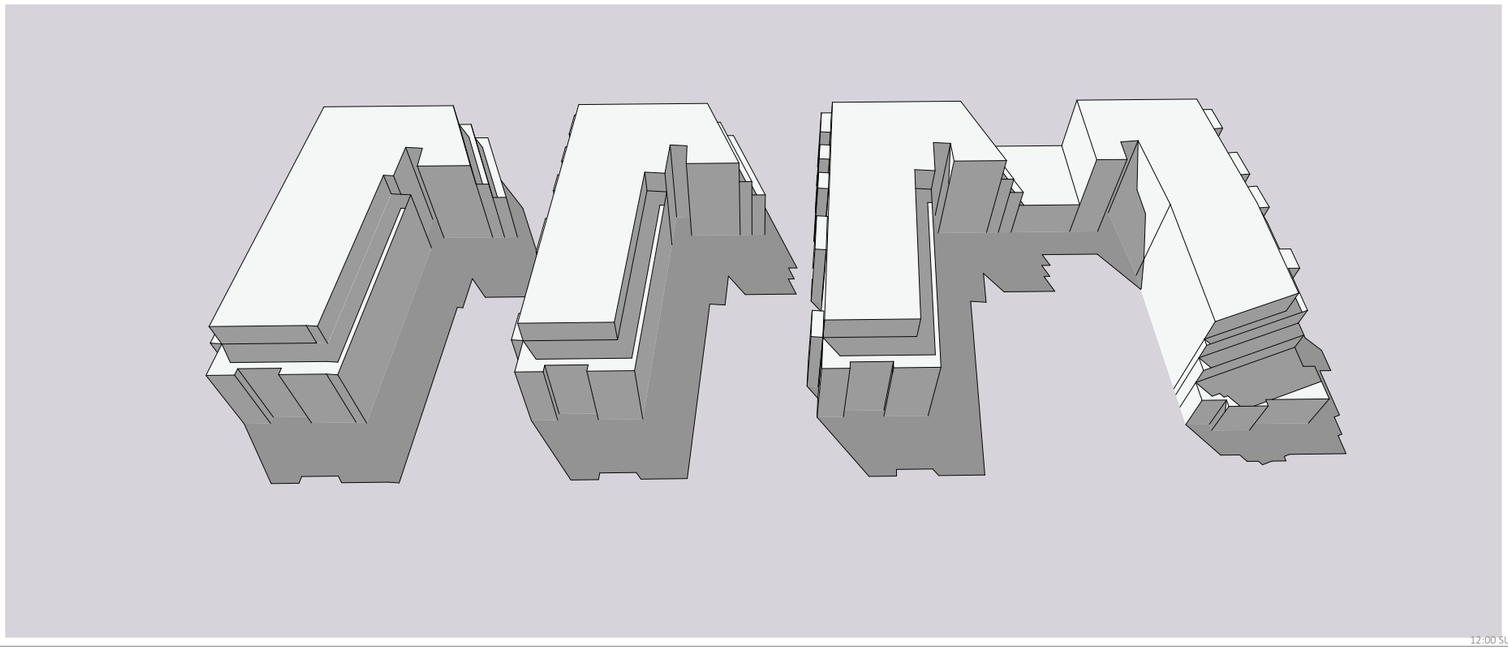

1

12:00 SUMAR NORÐUR
1:100

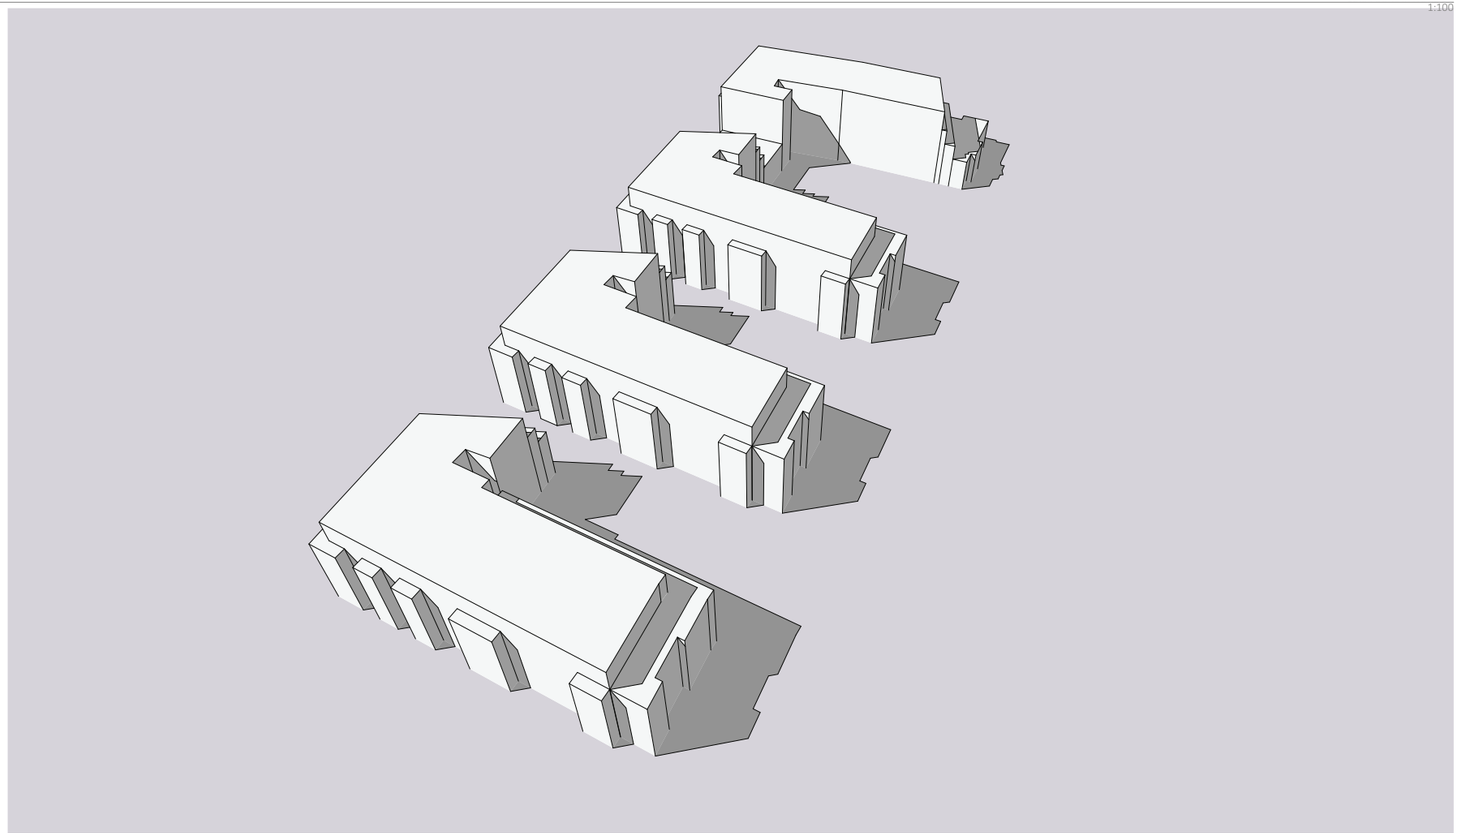


2

12:00 SUMAR AUSTUR
1:100


Skjal sótt af '0000000' dags: 25.10 2026

skala: arkitektar

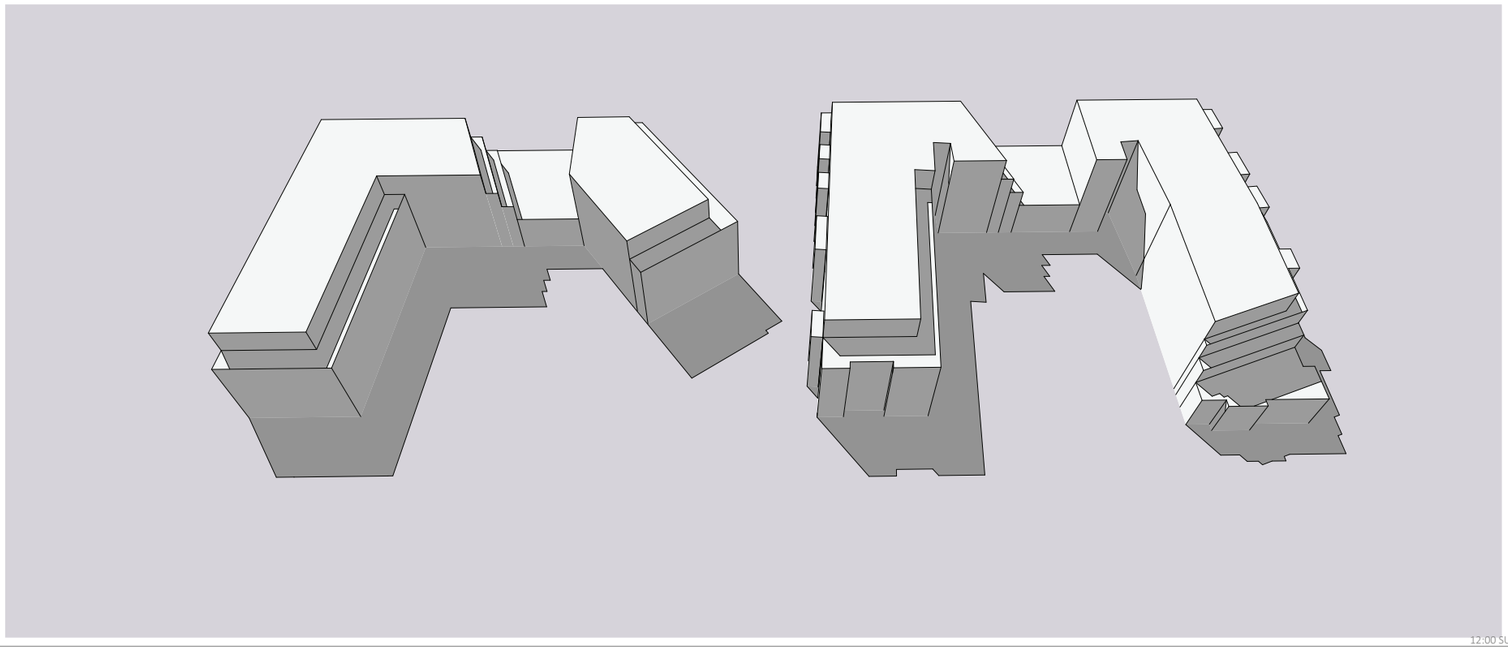

1

12:00 SUMAR NORÐUR
1:100

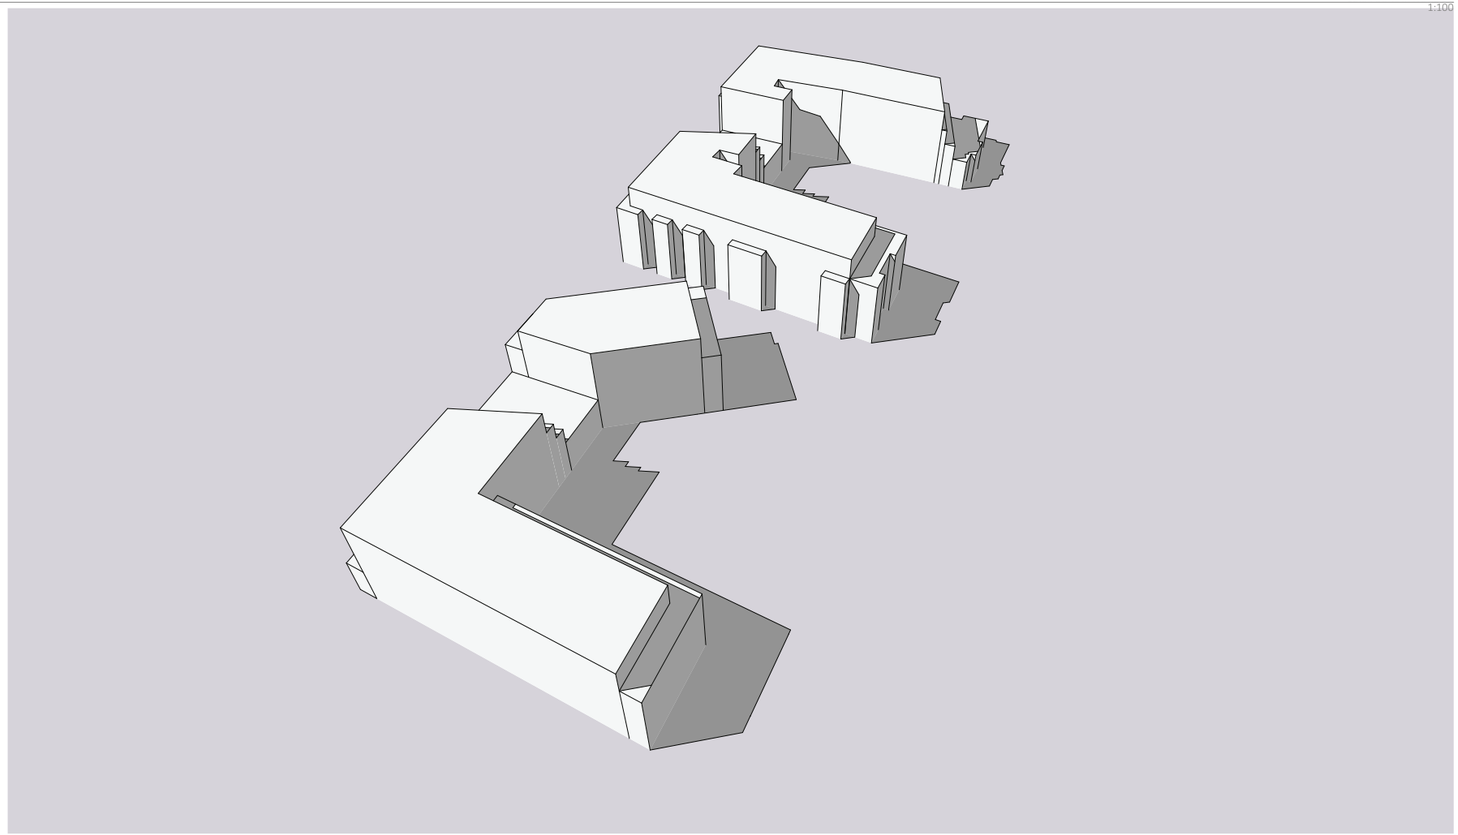


2

12:00 SUMAR AUSTUR
1:100


Skjal sótt af '0000000' dags: 25.10 2026

skala: arkitektar

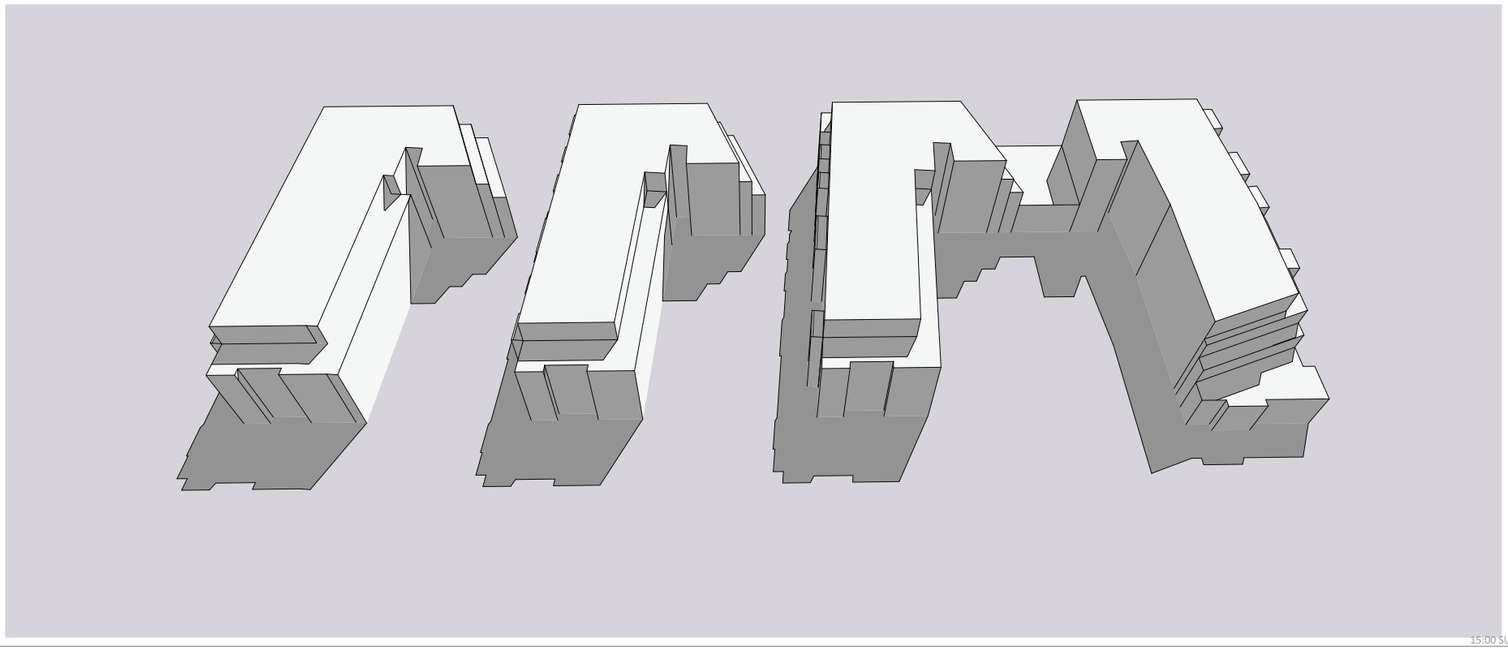

1

15:00 SUMAR NORÐUR
1:100

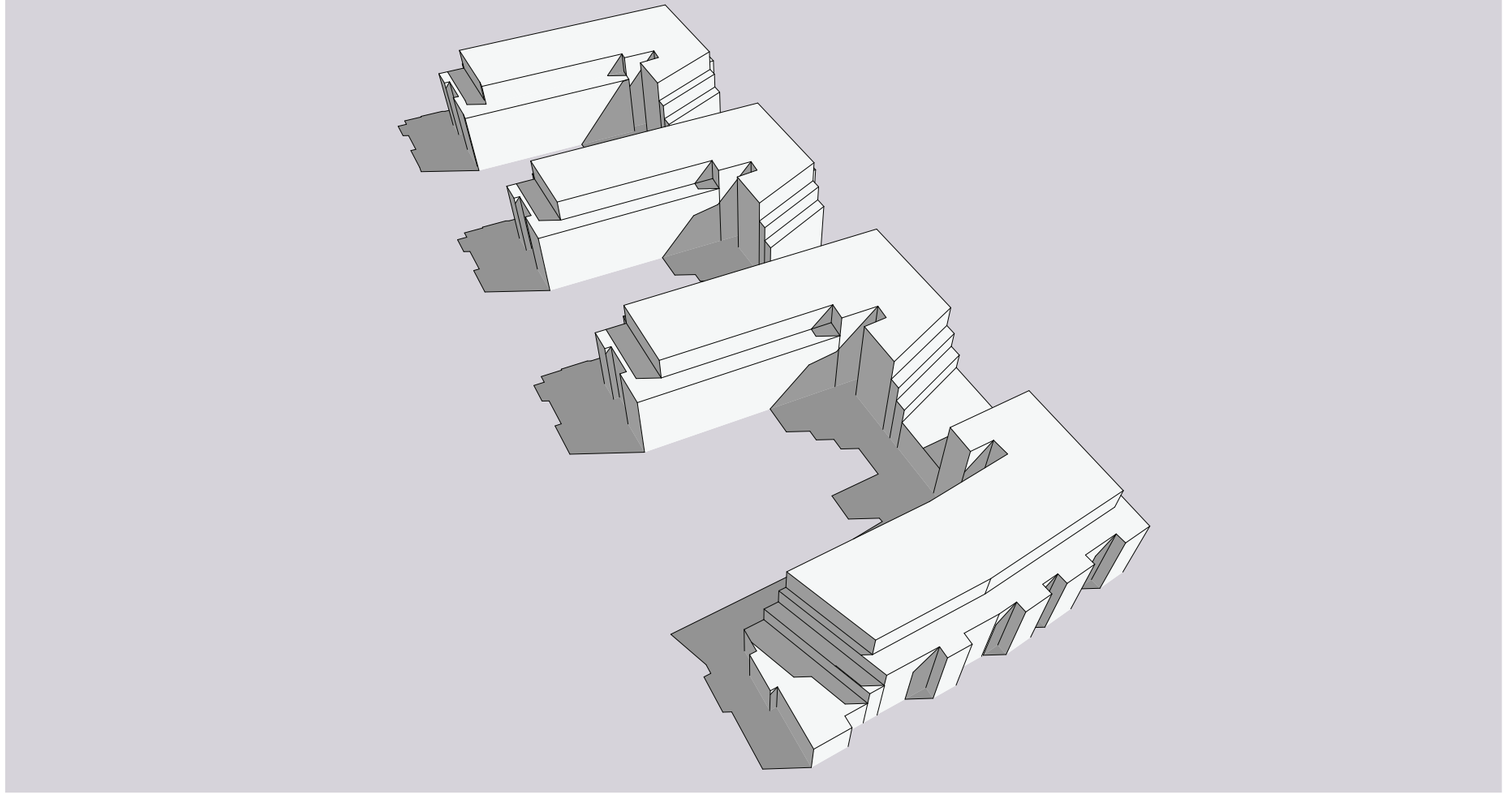


2

15:00 SUMAR VESTUR
1:100


Skjal sótt af '0000000' dags: 25.10 2026

skala: arkitektar

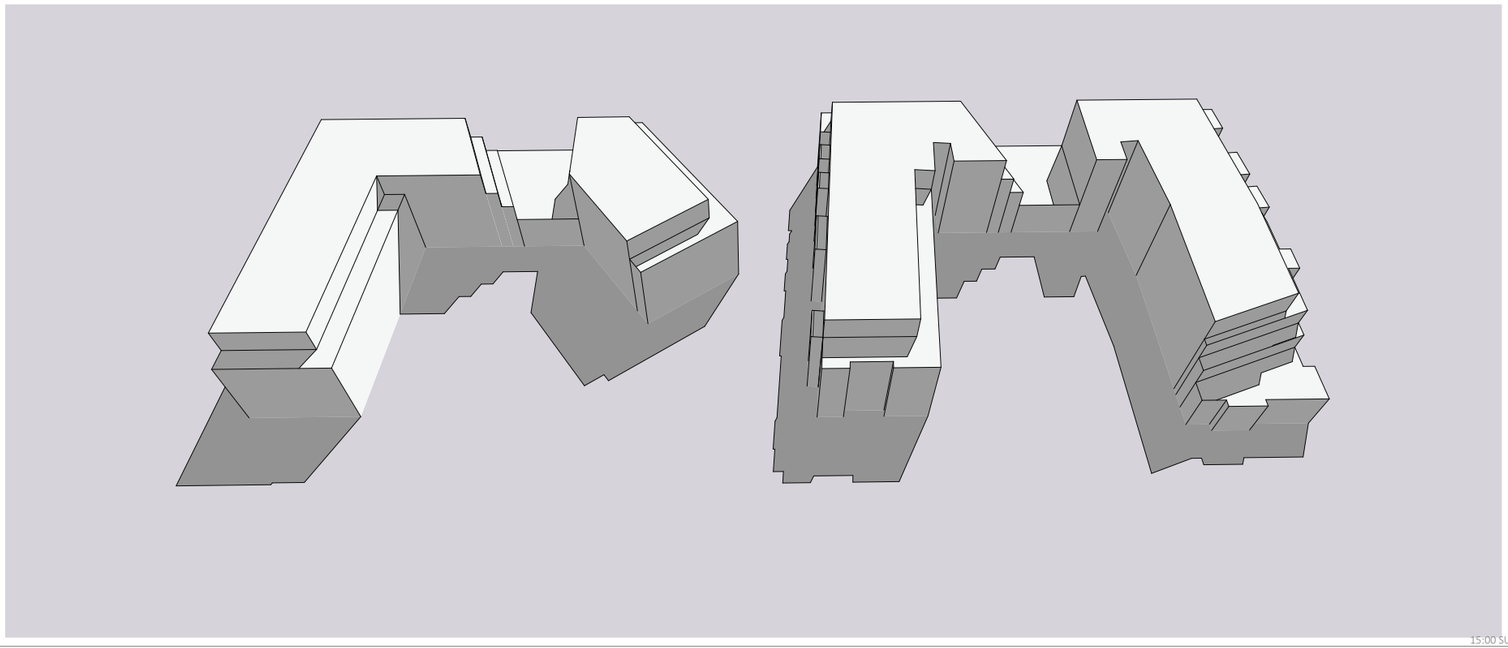

1

15:00 SUMAR NORÐUR
1:100

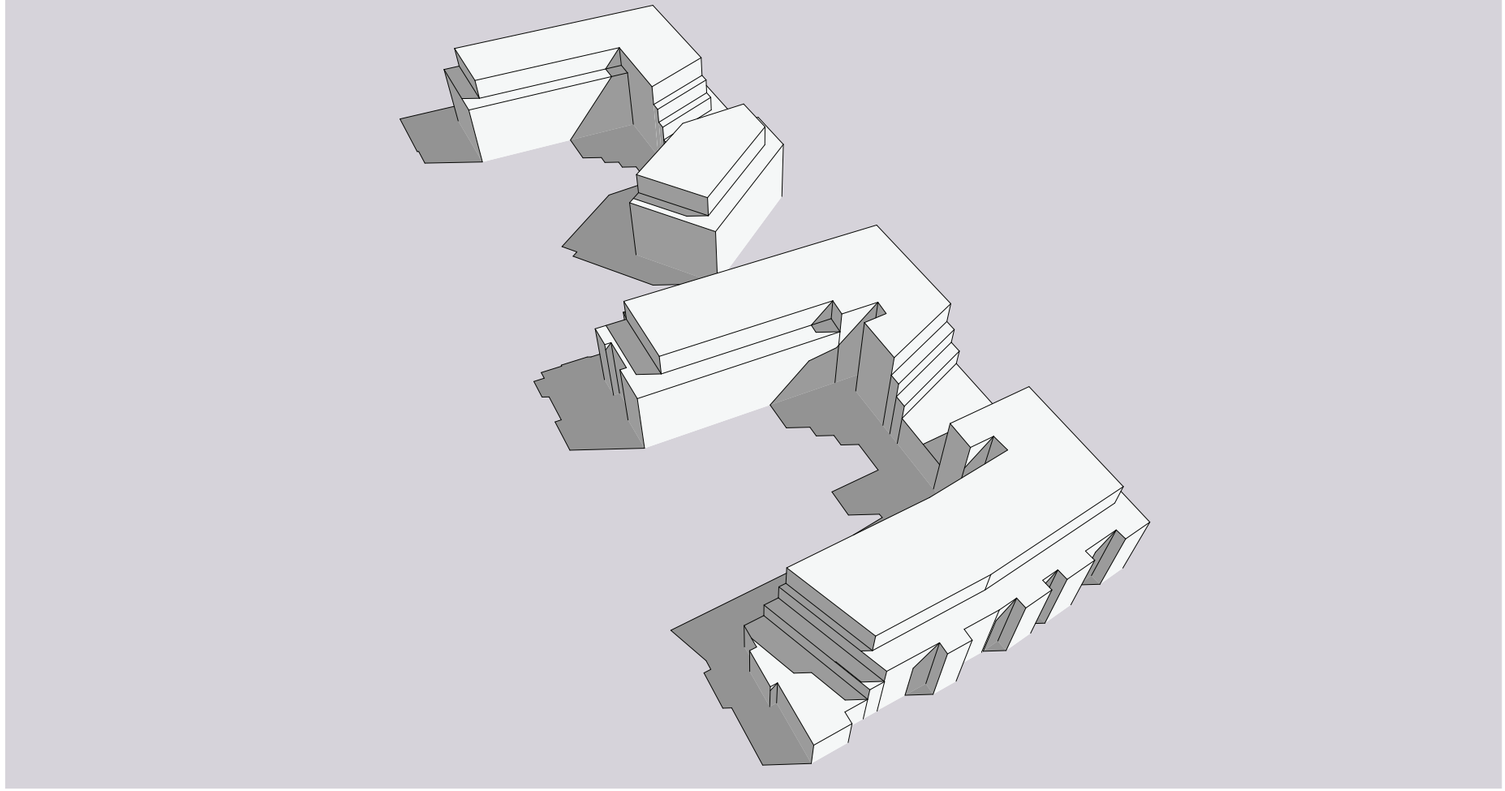


2

15:00 SUMAR VESTUR
1:100


Skjal sótt af '0000000' dags: 25.10 2026

skala: arkitektar

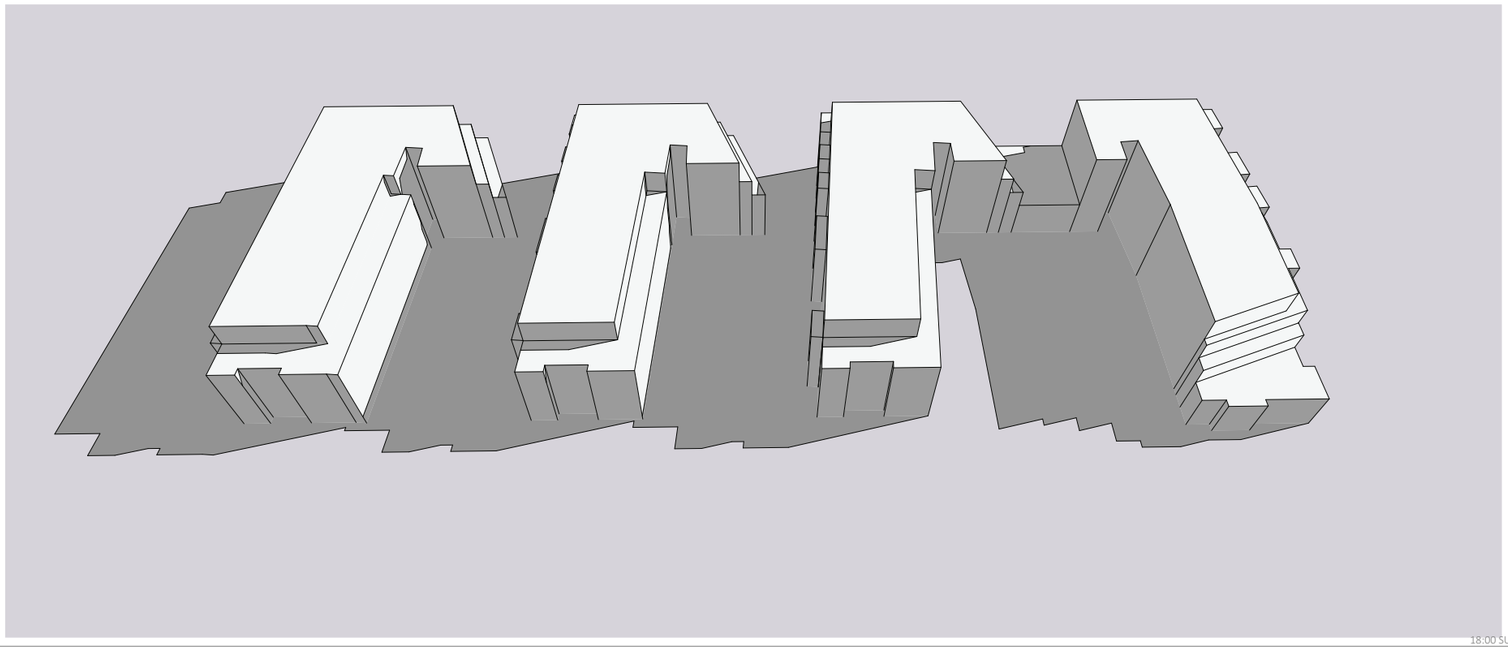

1

18:00 SUMAR NORÐUR
1:100

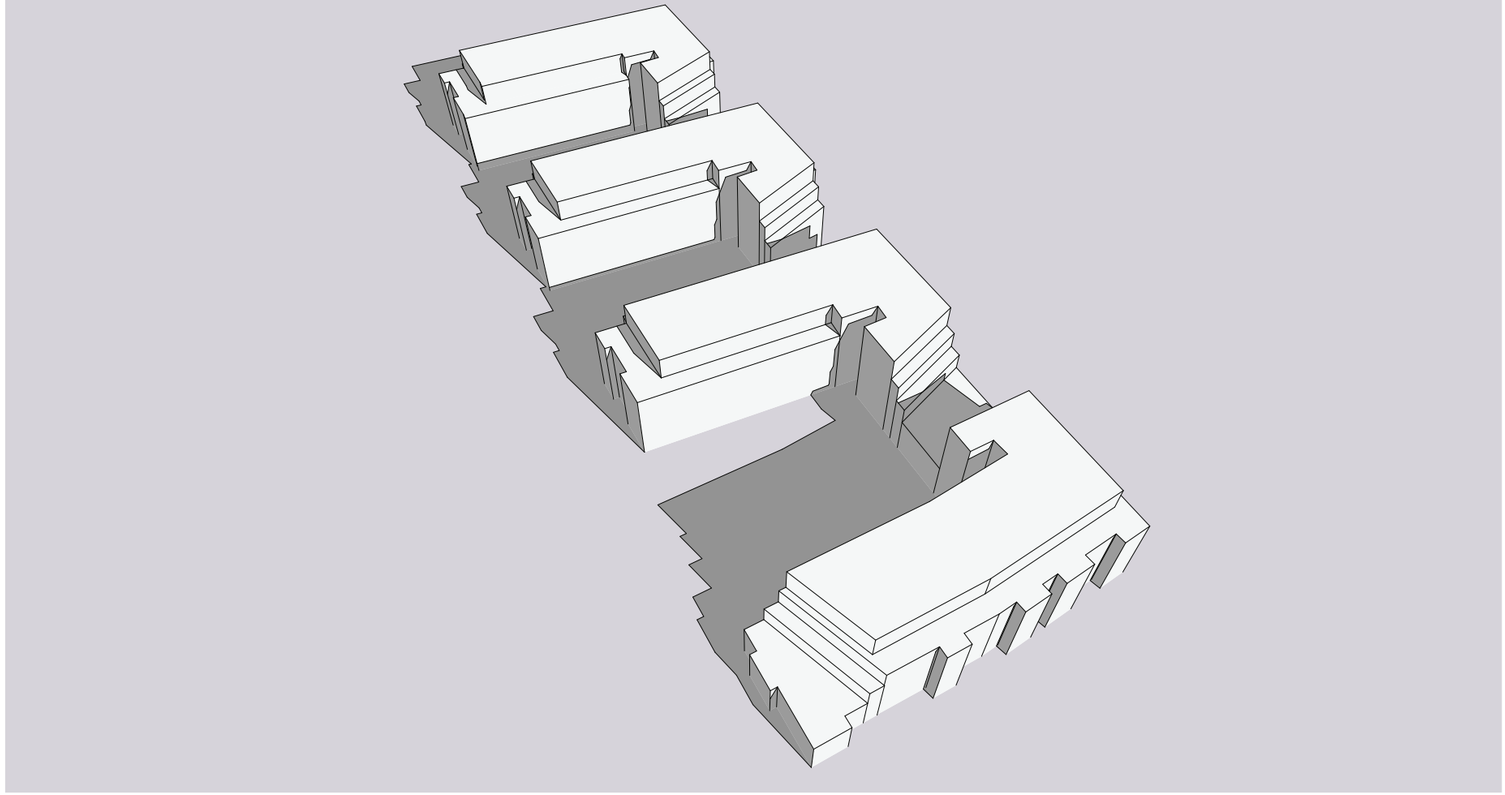


2

18:00 SUMAR VESTUR
1:100


Skjal sótt af '0000000' dags: 25.10 2026

skala: arkitektar

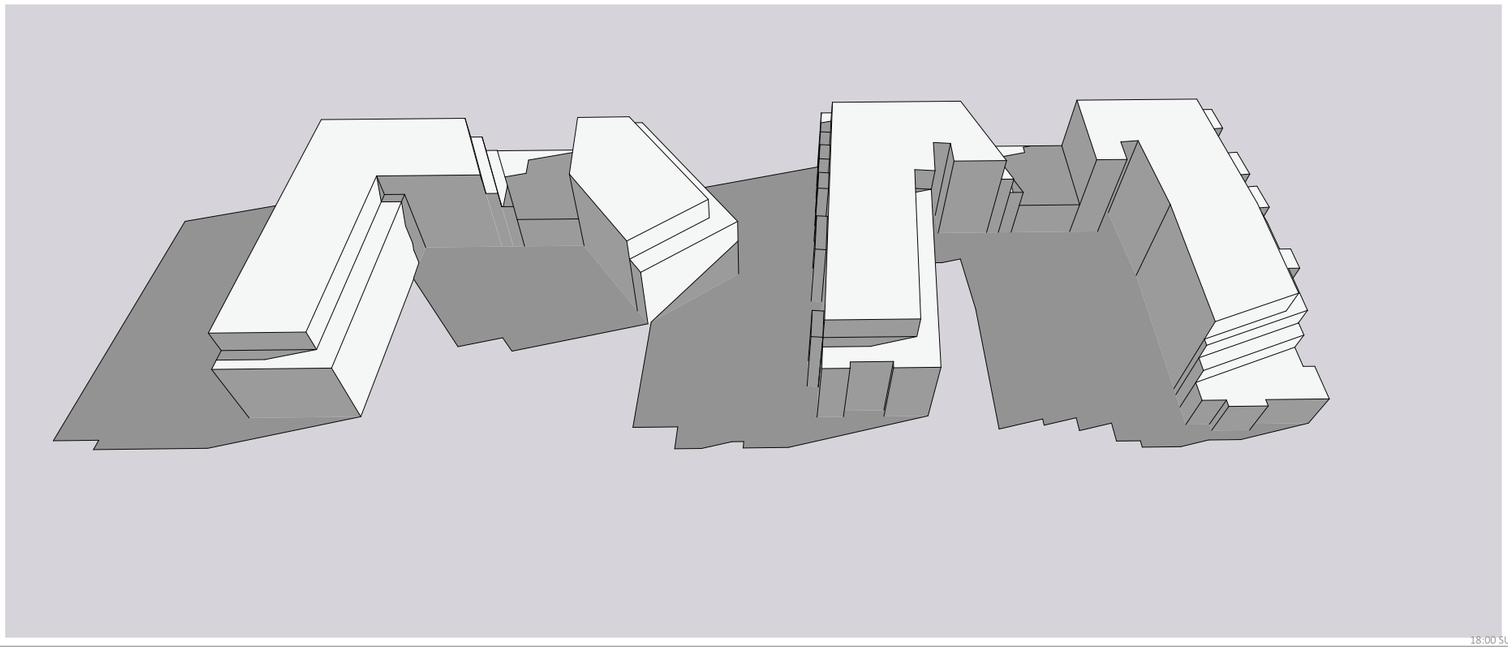

1

18:00 SUMAR NORÐUR
1:100

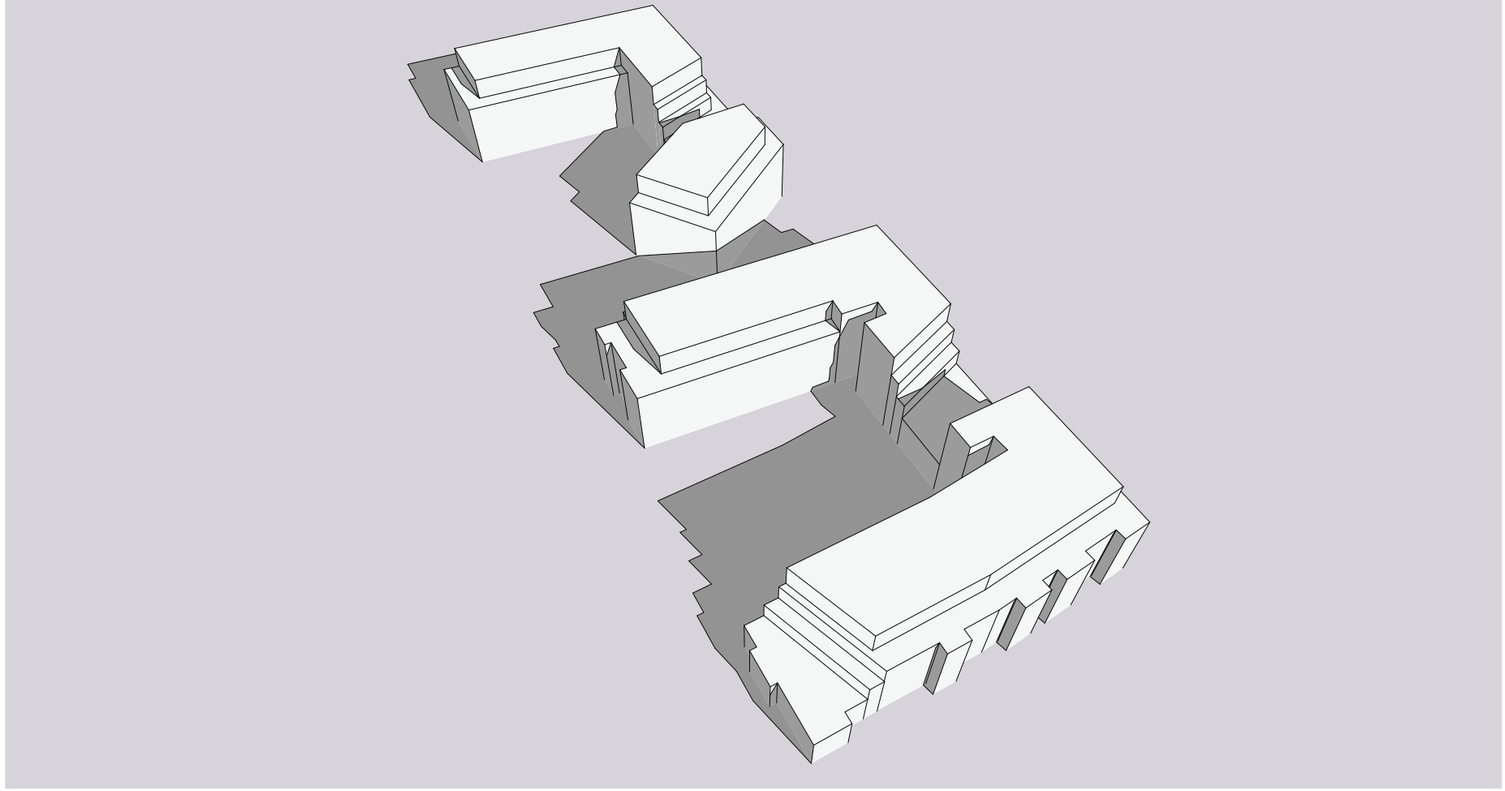


2


18:00 SUMAR VESTUR
1:100

Skjal sótt af '0000000' dags: 25.10 2026

skala: arkitektar

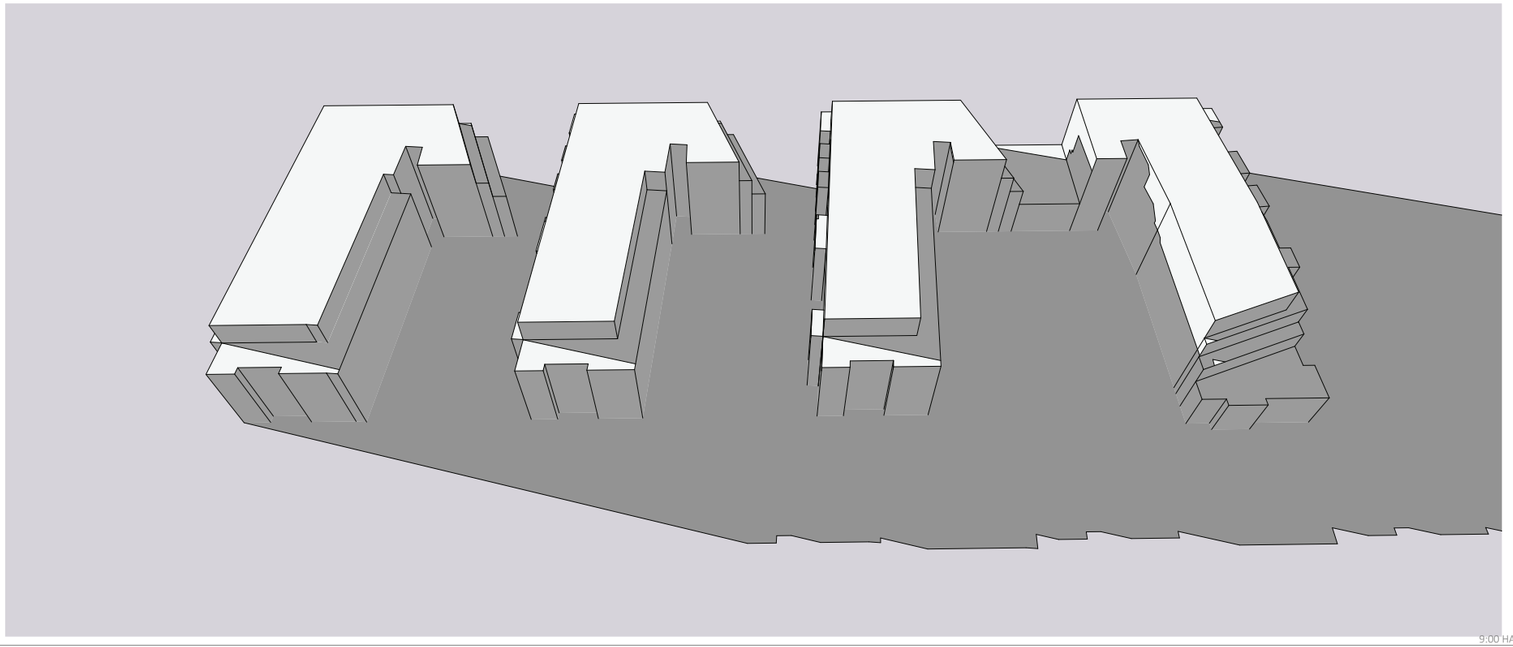


1 9:00 HAUST NORÐUR
1:100

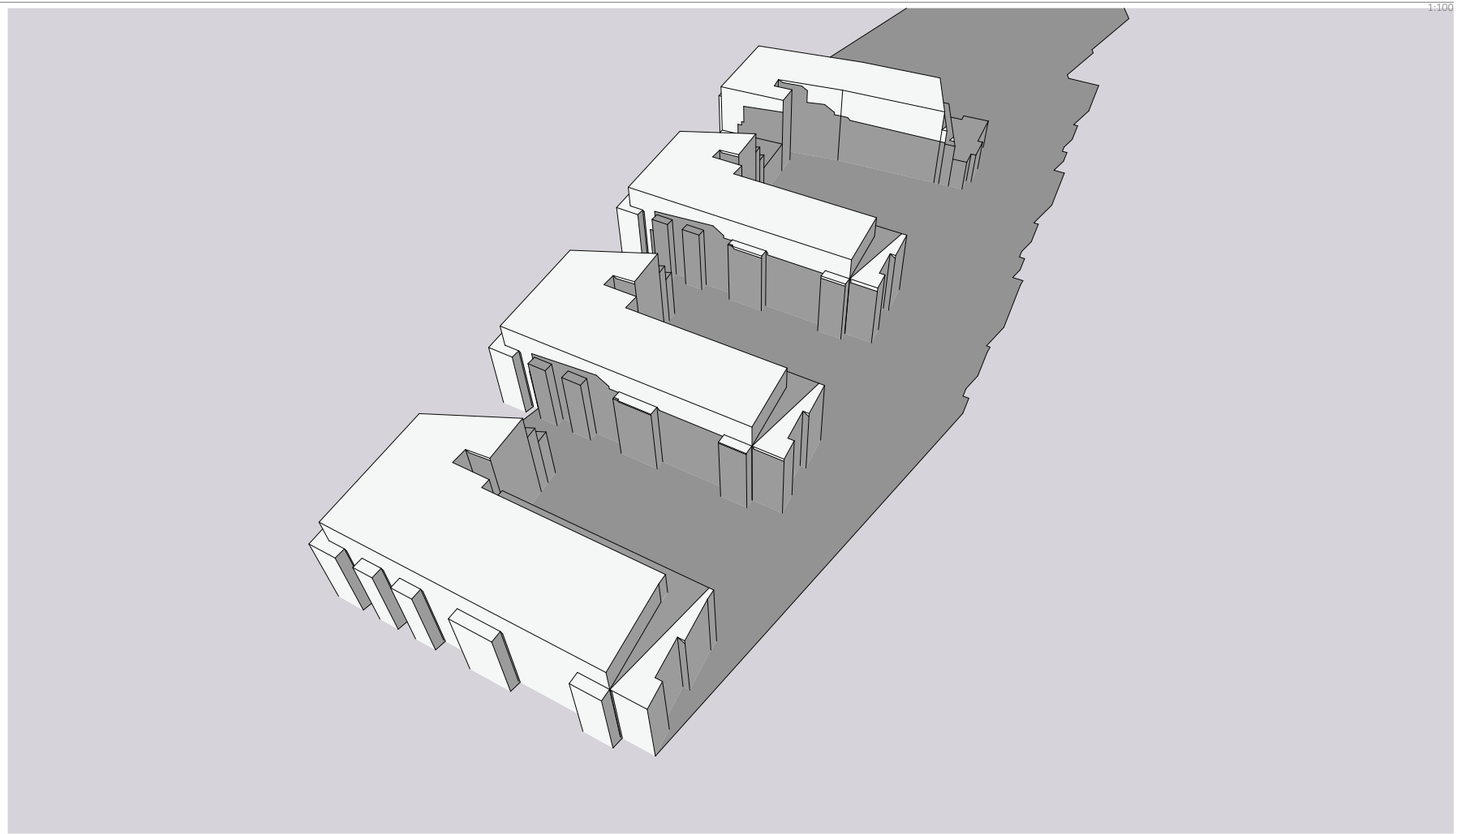


2 09:00 HAUST AUSTUR
1:100

Skjal sótt af '00000000' dags: 25.10 2026

skala: arkitektar

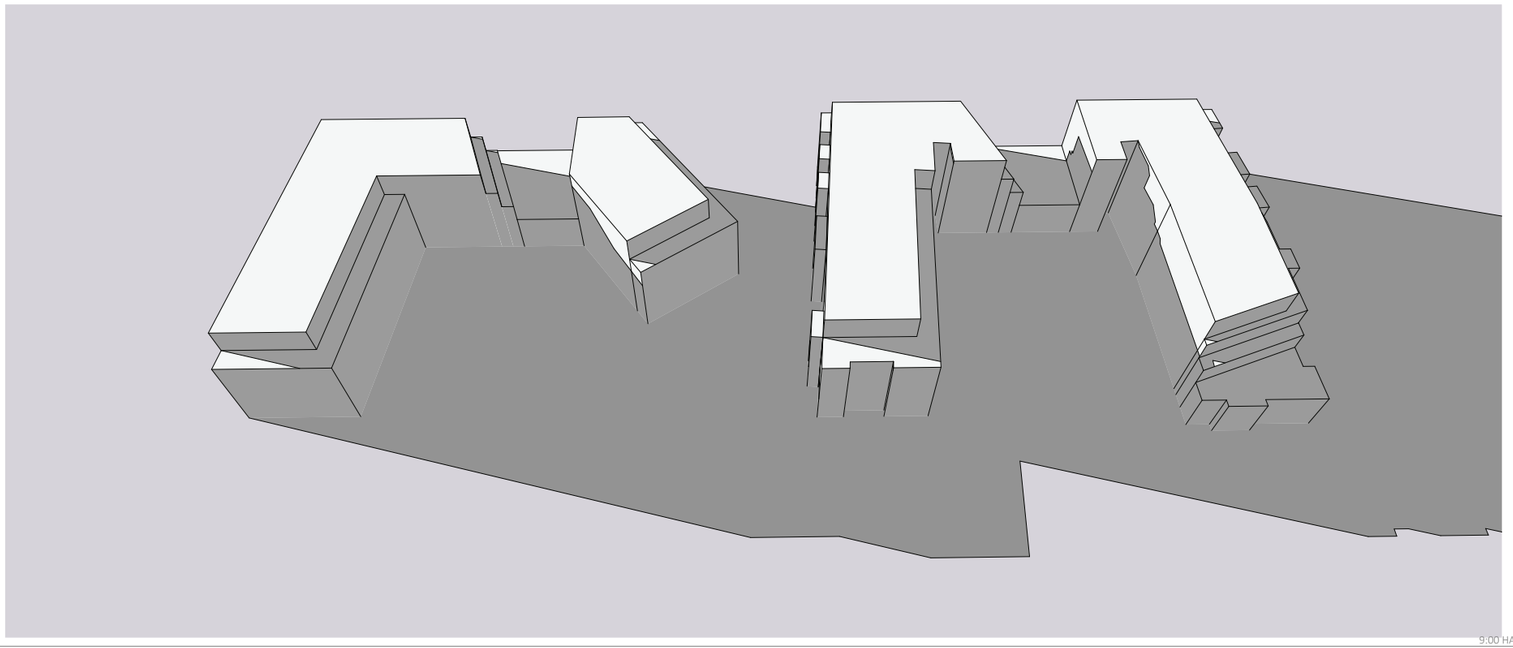


1 9:00 HAUST NORÐUR
1:100

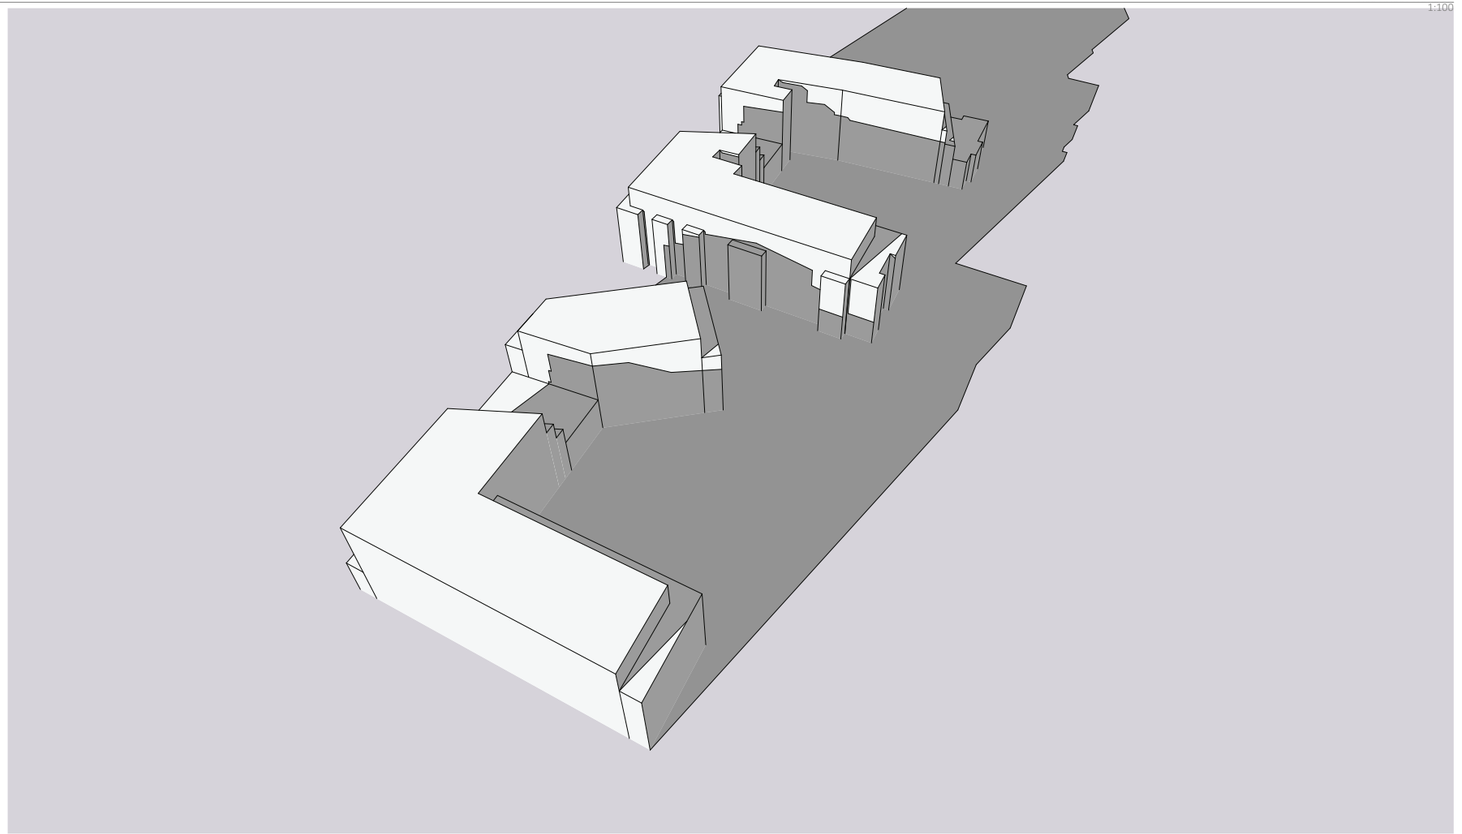

2 09:00 HAUST AUSTUR
1:100


Skjal sótt af '00000000' dags: 25.10 2026

skala: arkitektar

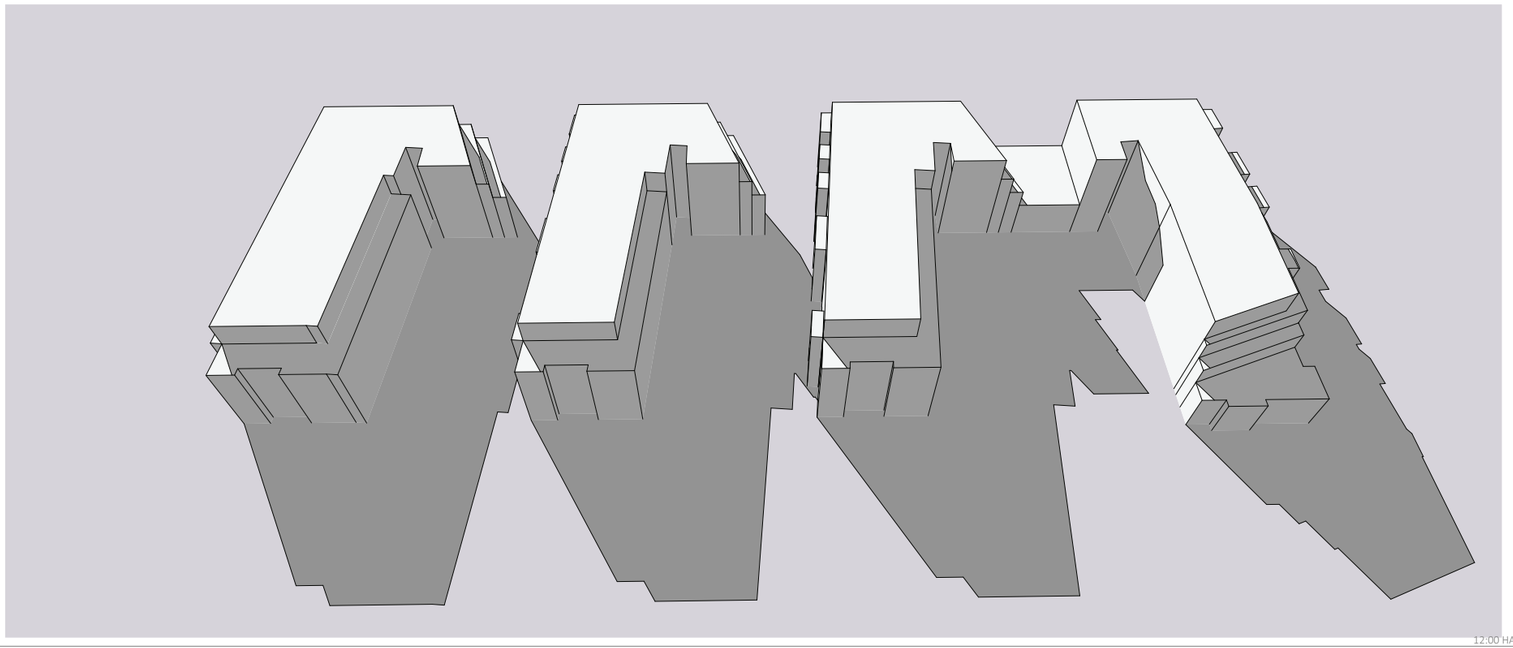

1

12:00 HAUST NORÐUR
1:100

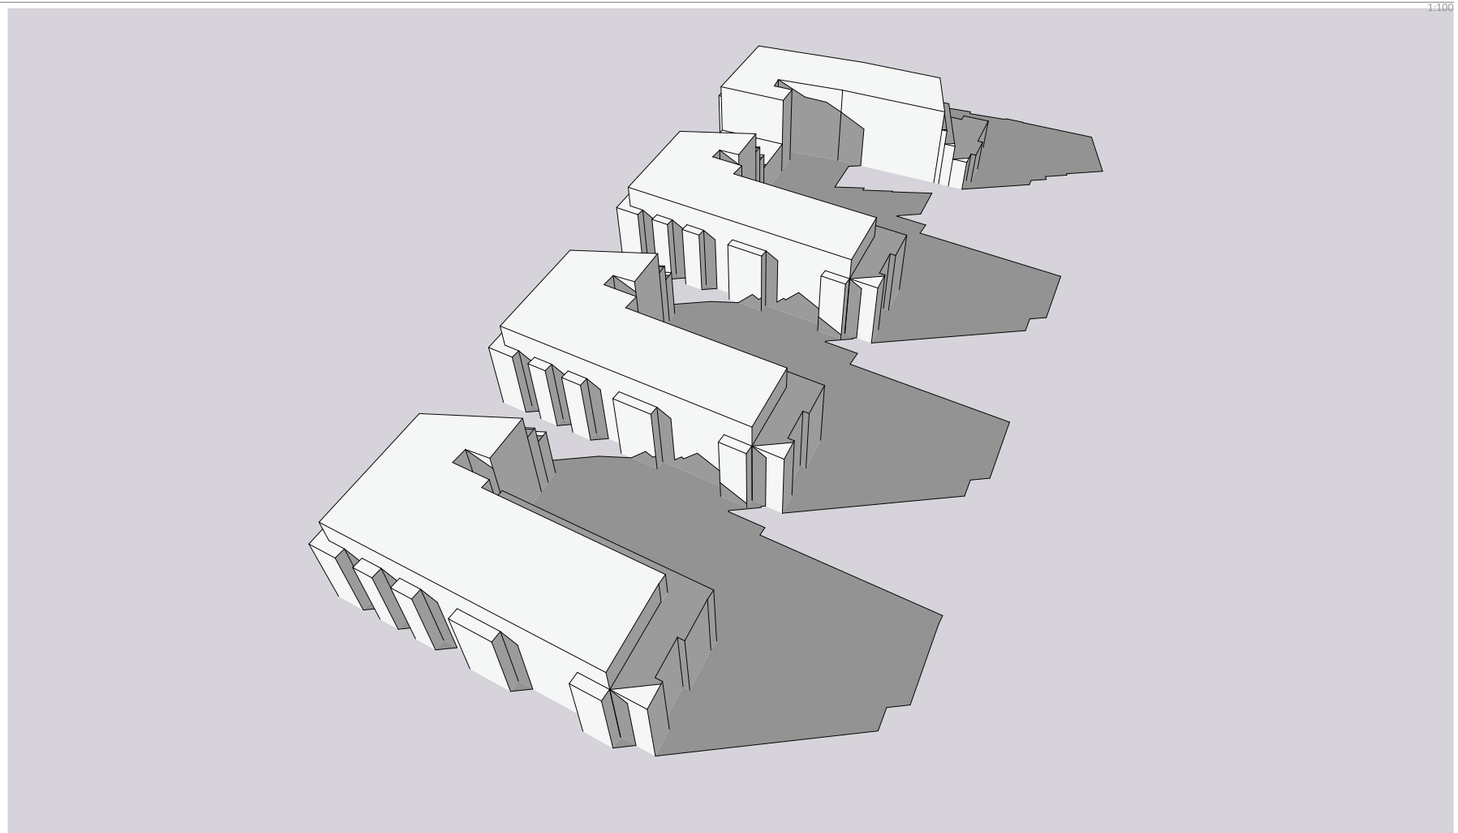


2

12:00 HAUST AUSTUR
1:100


Skjal sótt af '0000000' dags: 25.10 2026

skala: arkitektar

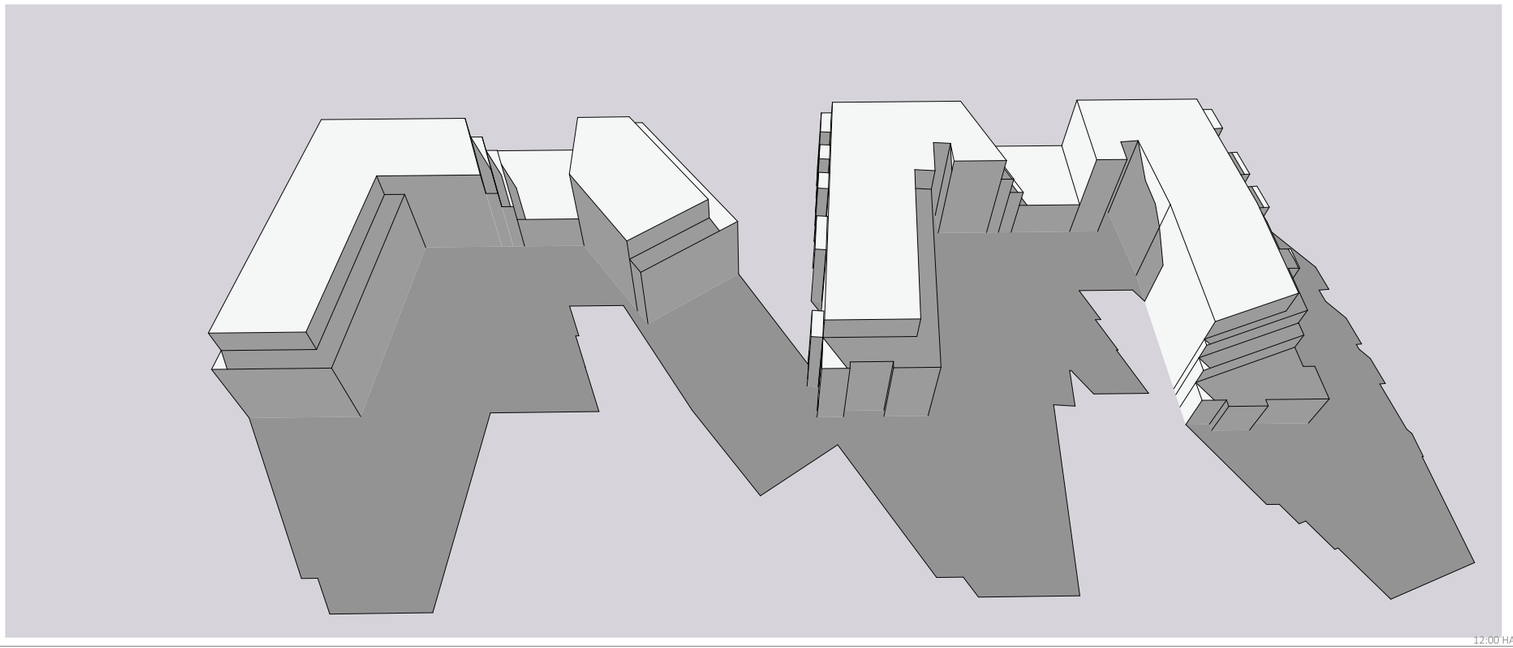

1

12:00 HAUST NORÐUR
1:100

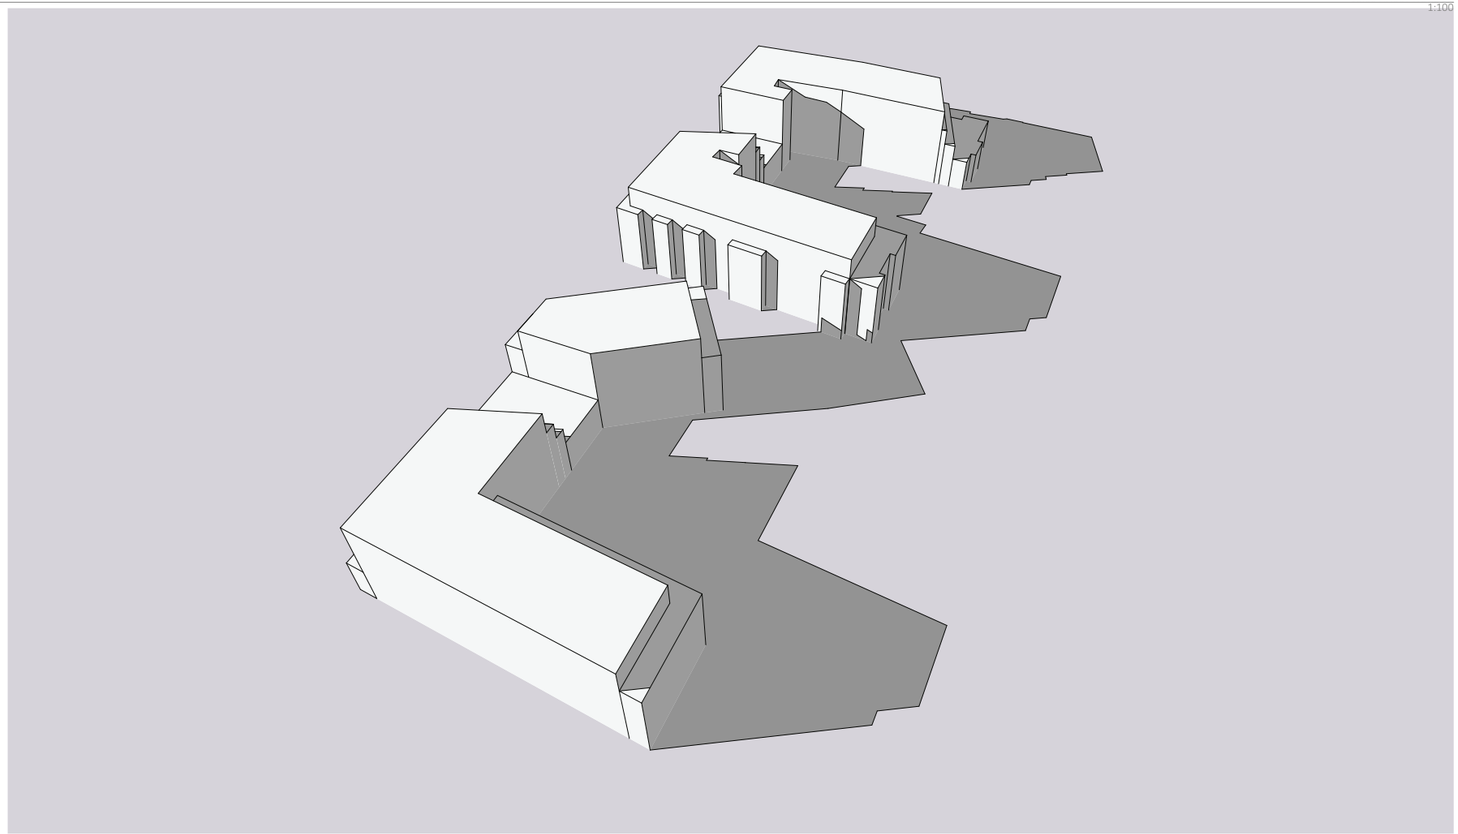


2

12:00 HAUST AUSTUR
1:100


Skjal sótt af '0000000' dags: 25.10 2026

skala: arkitektar

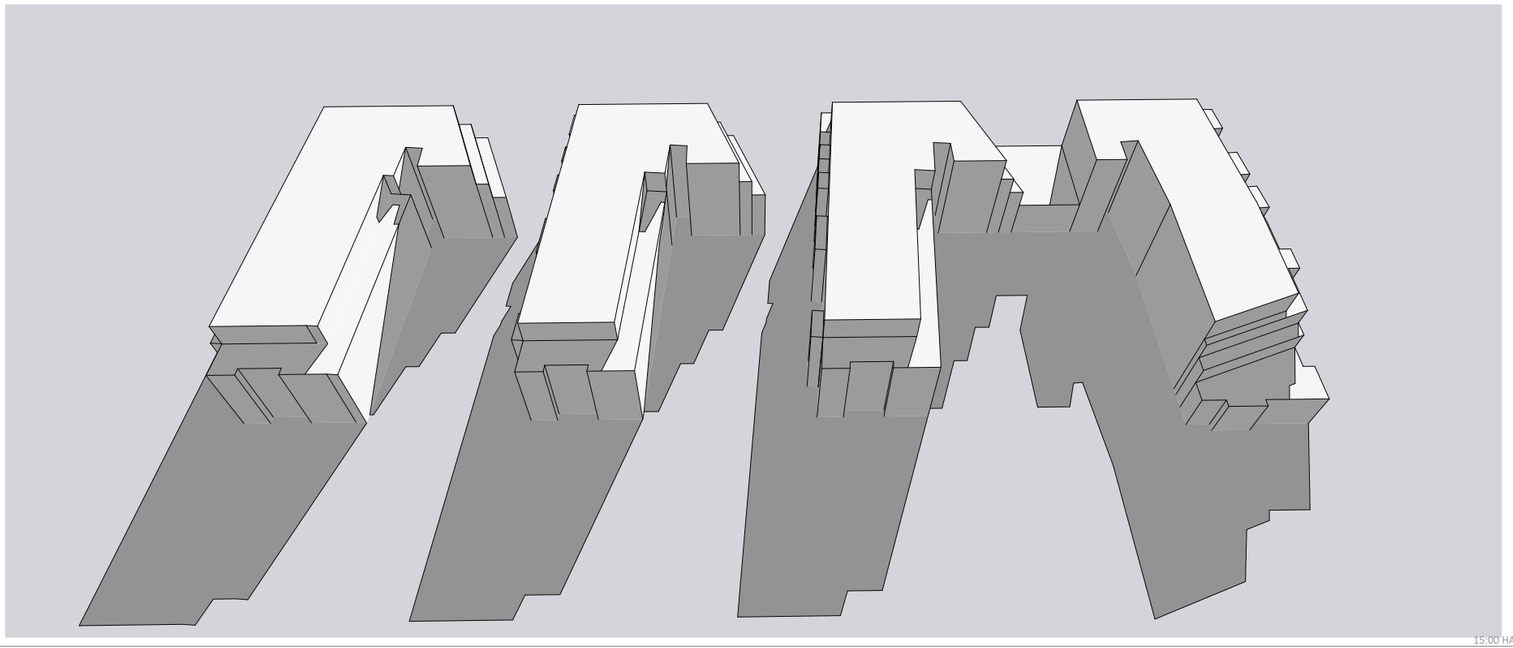

1

15:00 HAUST NORÐUR
1:100

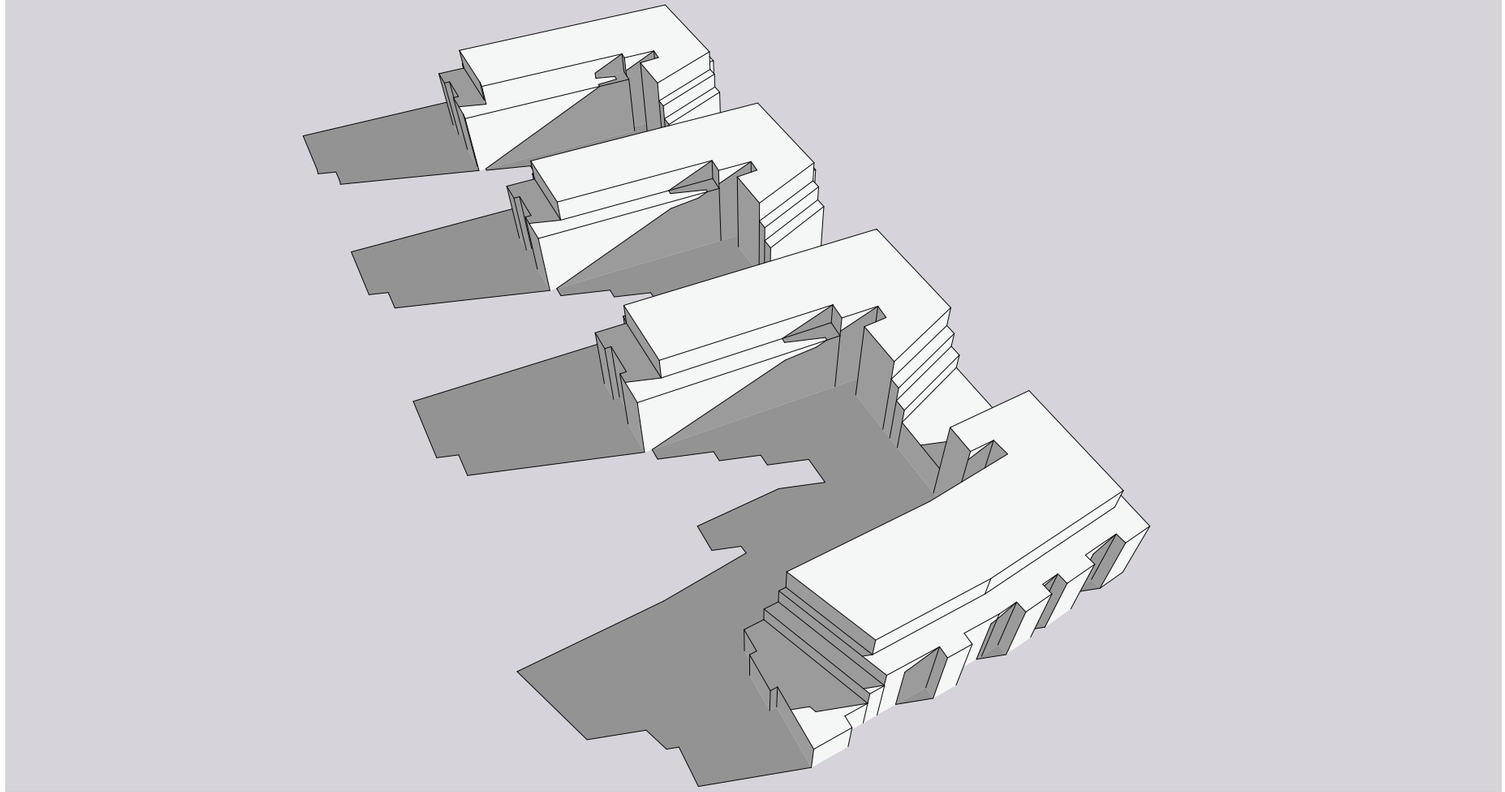


2

15:00 HAUST VESTUR
1:100


Skjal sótt af '0000000' dags: 25.10 2026

skala: arkitektar

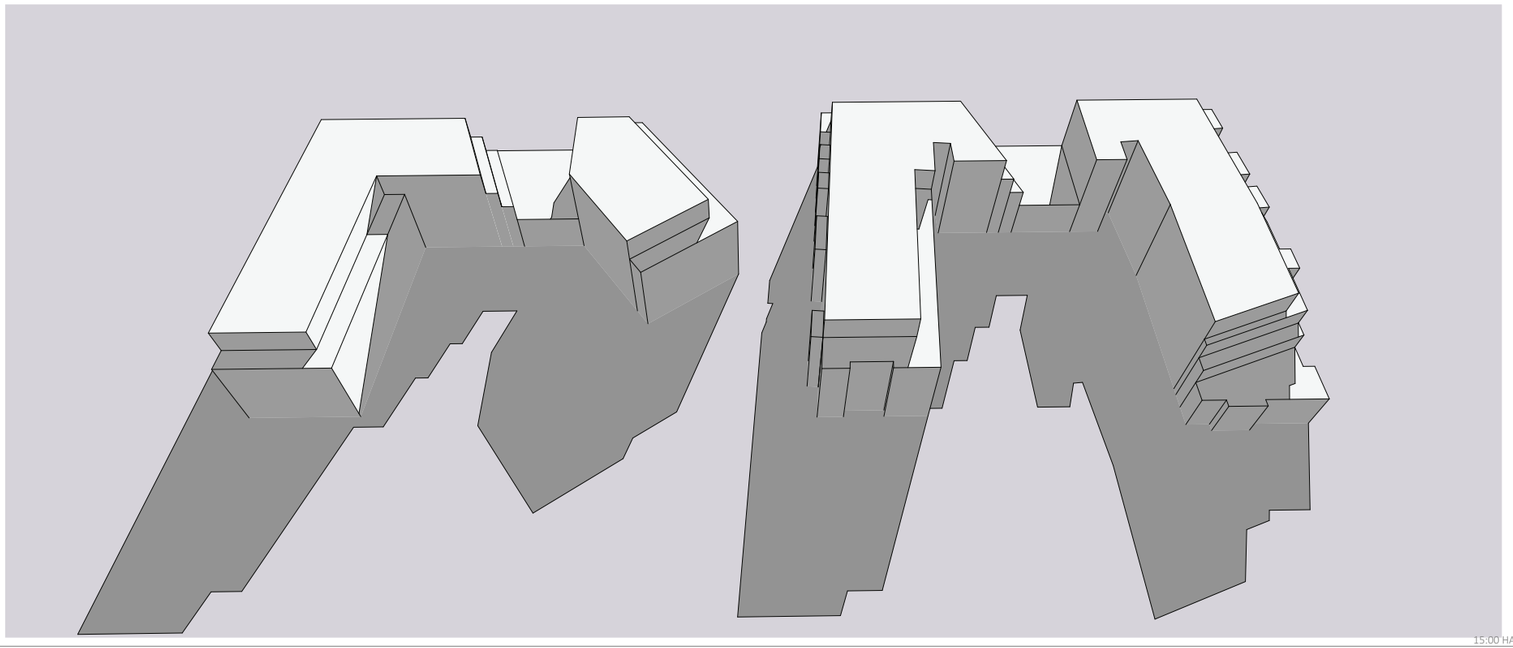

1

15:00 HAUST NORÐUR
1:100

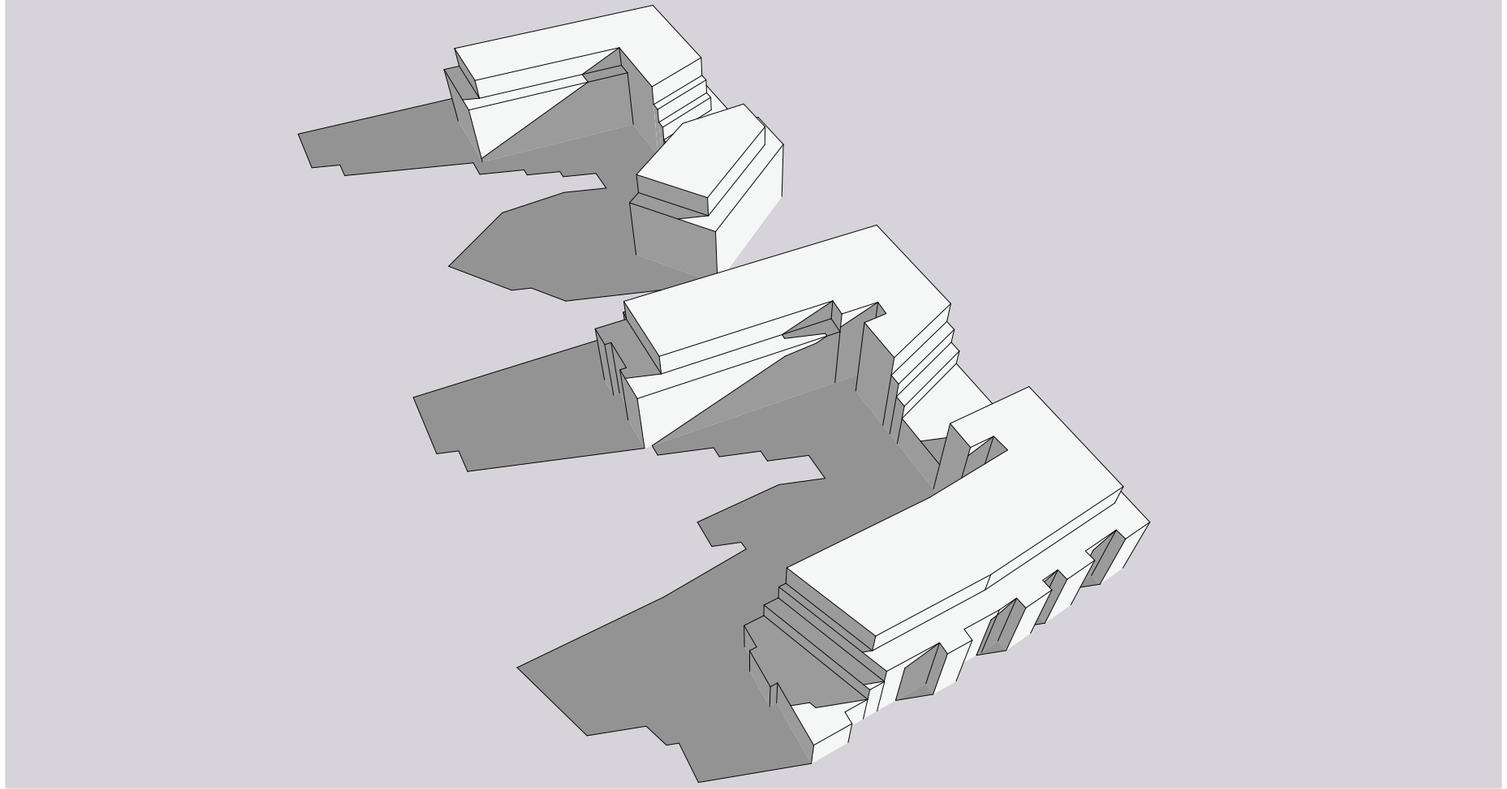


2


15:00 HAUST VESTUR
1:100

Skjal sótt af '0000000' dags: 25.10 2026

skala: arkitektar

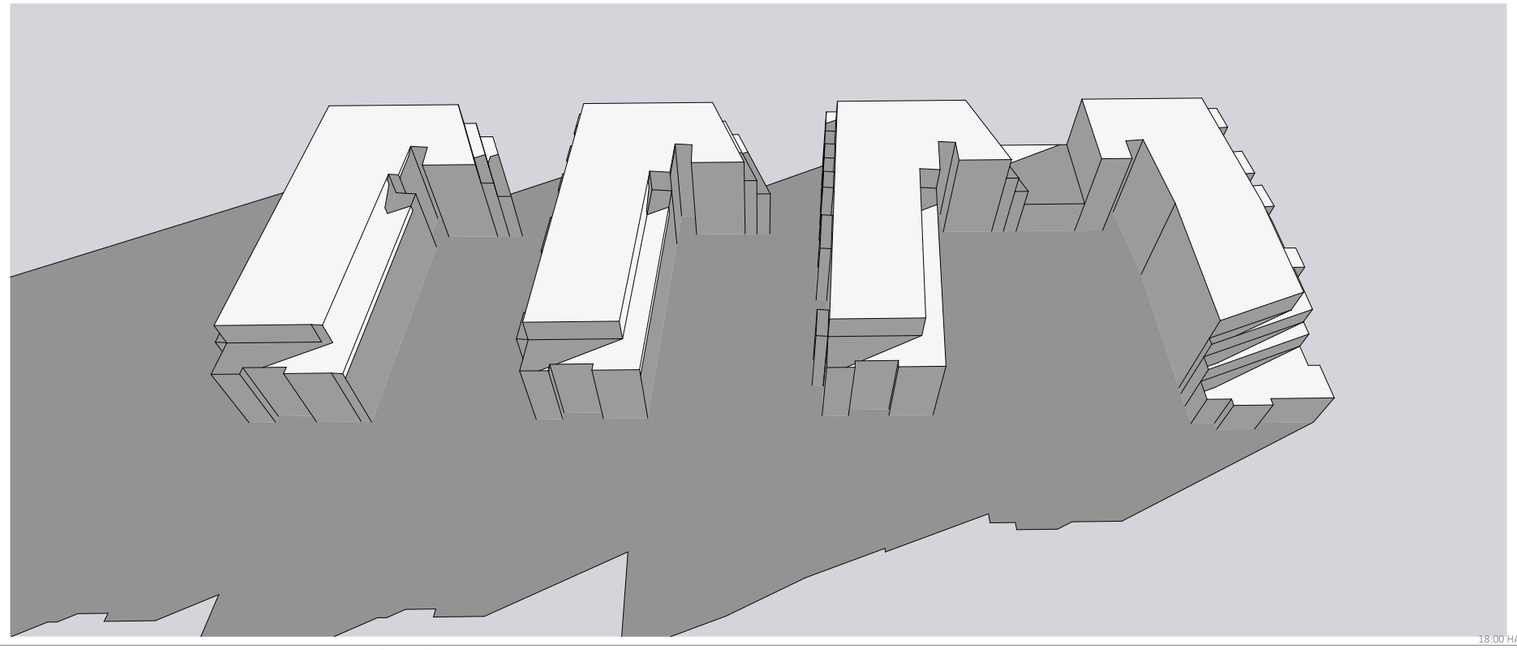


1 18:00 HAUST NORÐUR
1:100

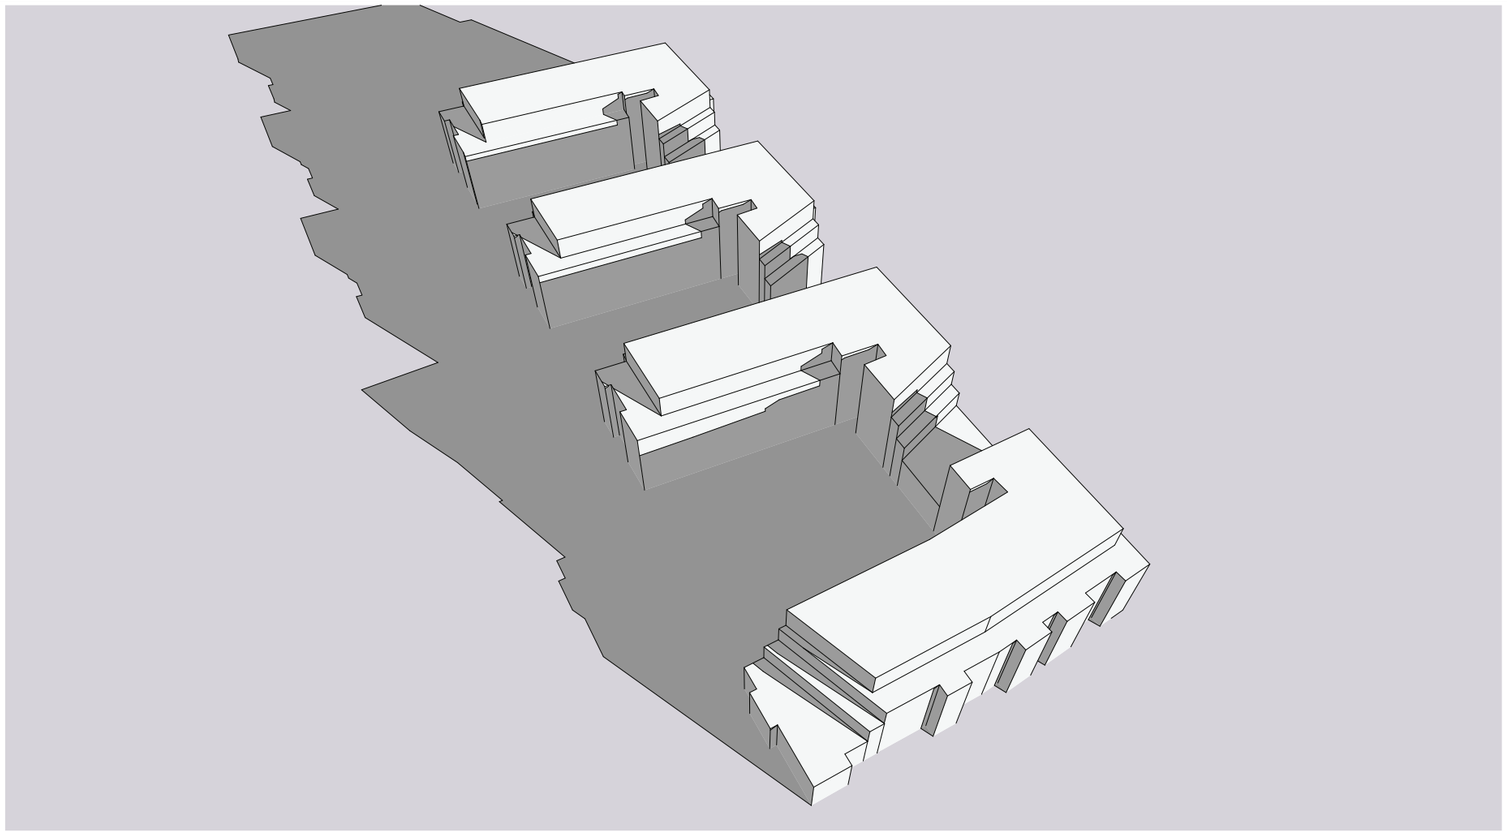


2 18:00 HAUST VESTUR
1:100

Skjal sótt af '00000000' dags: 25.10 2026

skala: arkitektar

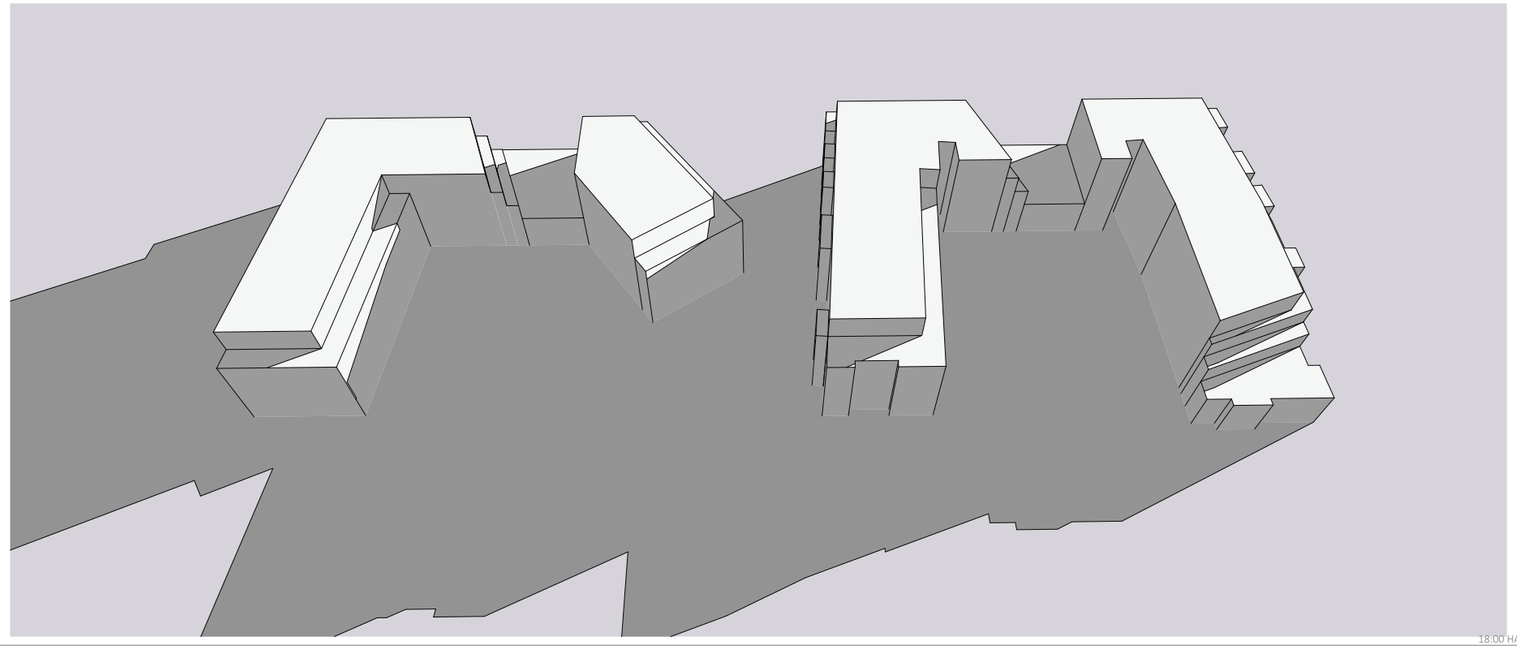

1 18:00 HAUST NORÐUR
1:100

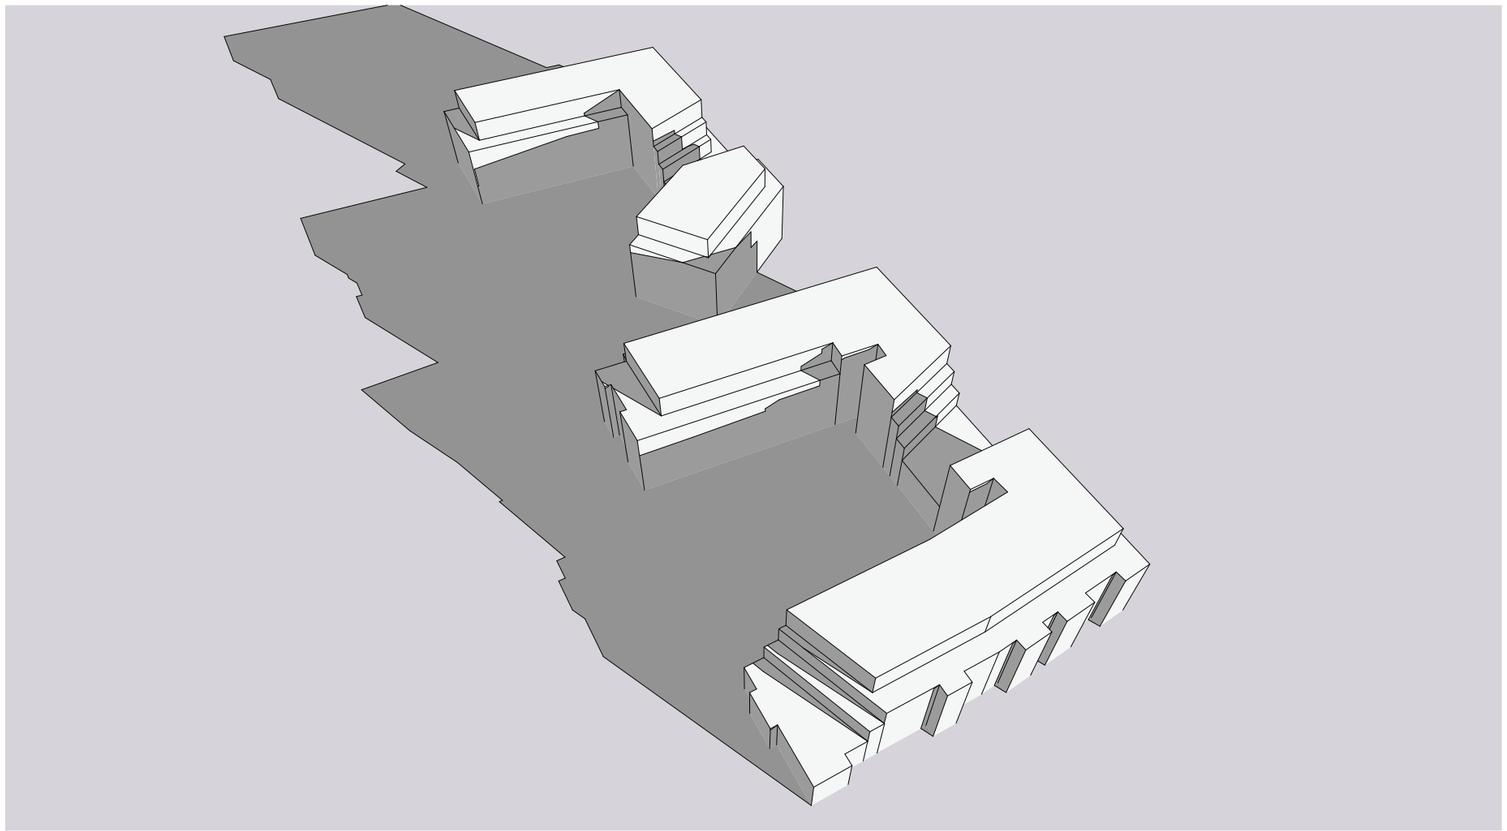

2 18:00 HAUST VESTUR
1:100

Skjal sótt af '0000000' dags: 25.10 2026