

MAÍ/JÚLÍ KL. 19:30



MAÍ/JÚLÍ KL. 20:00



MAÍ/JÚLÍ KL. 20:30



JÚNÍ KL. 19:30



JÚNÍ KL. 20:00



JÚNÍ KL. 20:30



APRÍL/ÁGÚST KL. 19:30



APRÍL/ÁGÚST KL. 20:00




APRÍL/ÁGÚST KL. 20:30



Skuggavarp á Hlaðbrekku 15-19 síðla dags frá apríl til ágúst
Brúnn skuggi er skuggavarp frá háum fjölbýlishúsum við
Þverbekku.

Ef götumynd í kringum Hlaðbrekku er skoðuð sést að yfirbragð nýrrar
viðbyggingar er mjög sambærilegt yfirbragði til dæmis Hlaðbrekku 13 og hæða
hennar í hlutfalli við önnur hús.

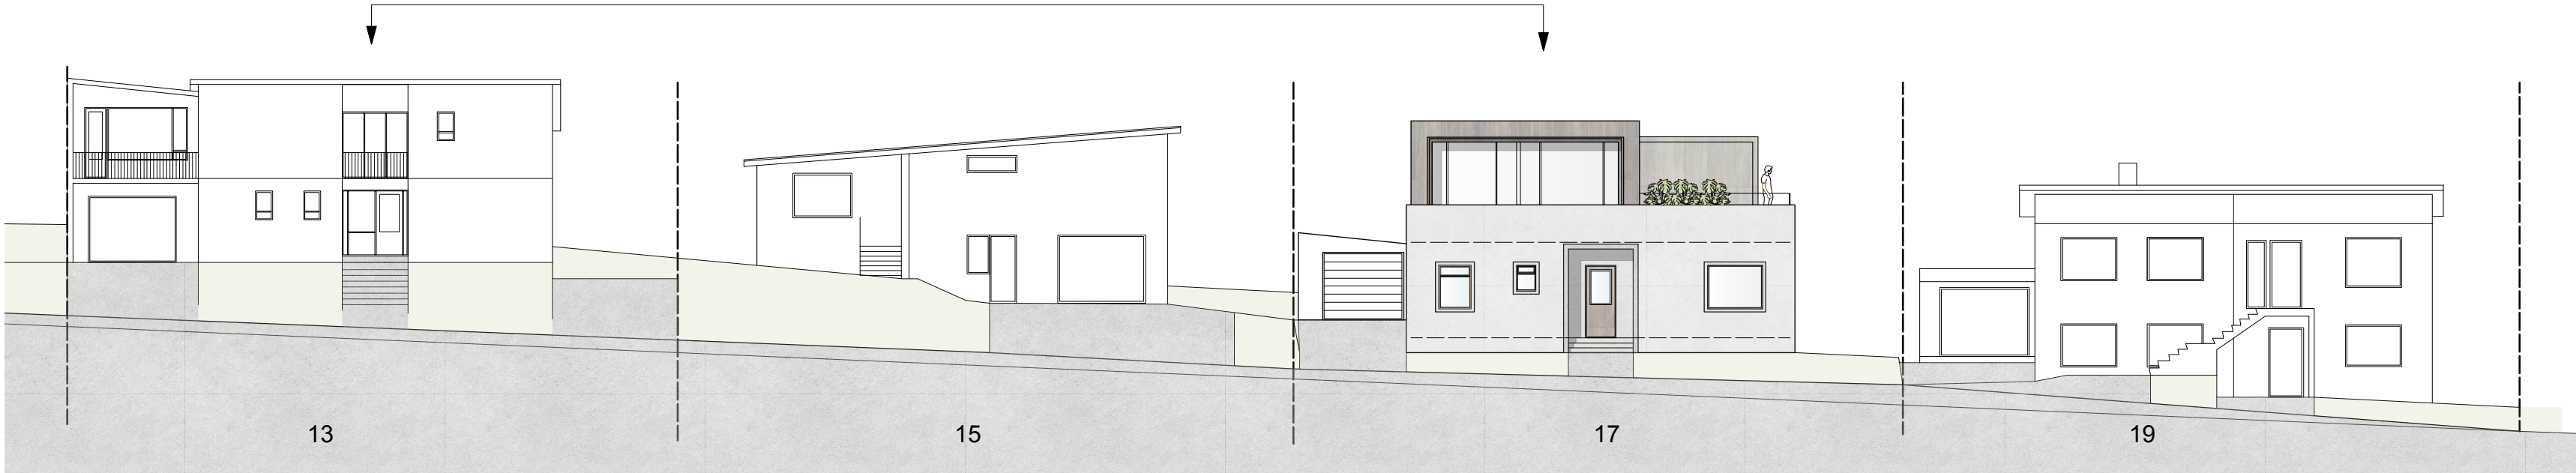

Skýringarmynd - götumynd Hlaðbrekka 13 til 19 mkv. 1:200



Hlaðbrekka 17 útlit norður frá götu

Verkheiti:
Hlaðbrekka 17
200 Kópavogi
Skuggavarp og götumynd

Dagsetning: 15.03.2021
Mælikvarði: 1:100/500
Teiknað af: AP
Yfirfarið af: MS

Aðalhönnuður:

Arnhildur Pálmadóttir
kt. 220772 5949

s. ap arkitektar

www. studio@
studioarnhildurpalmadottir.is
+354 846 90 81

Verknúmer:
0072

Nr:
A AU HLA 03

Útgáfa:

Skjal sótt af '0000000000' dags: 23.10 2026