
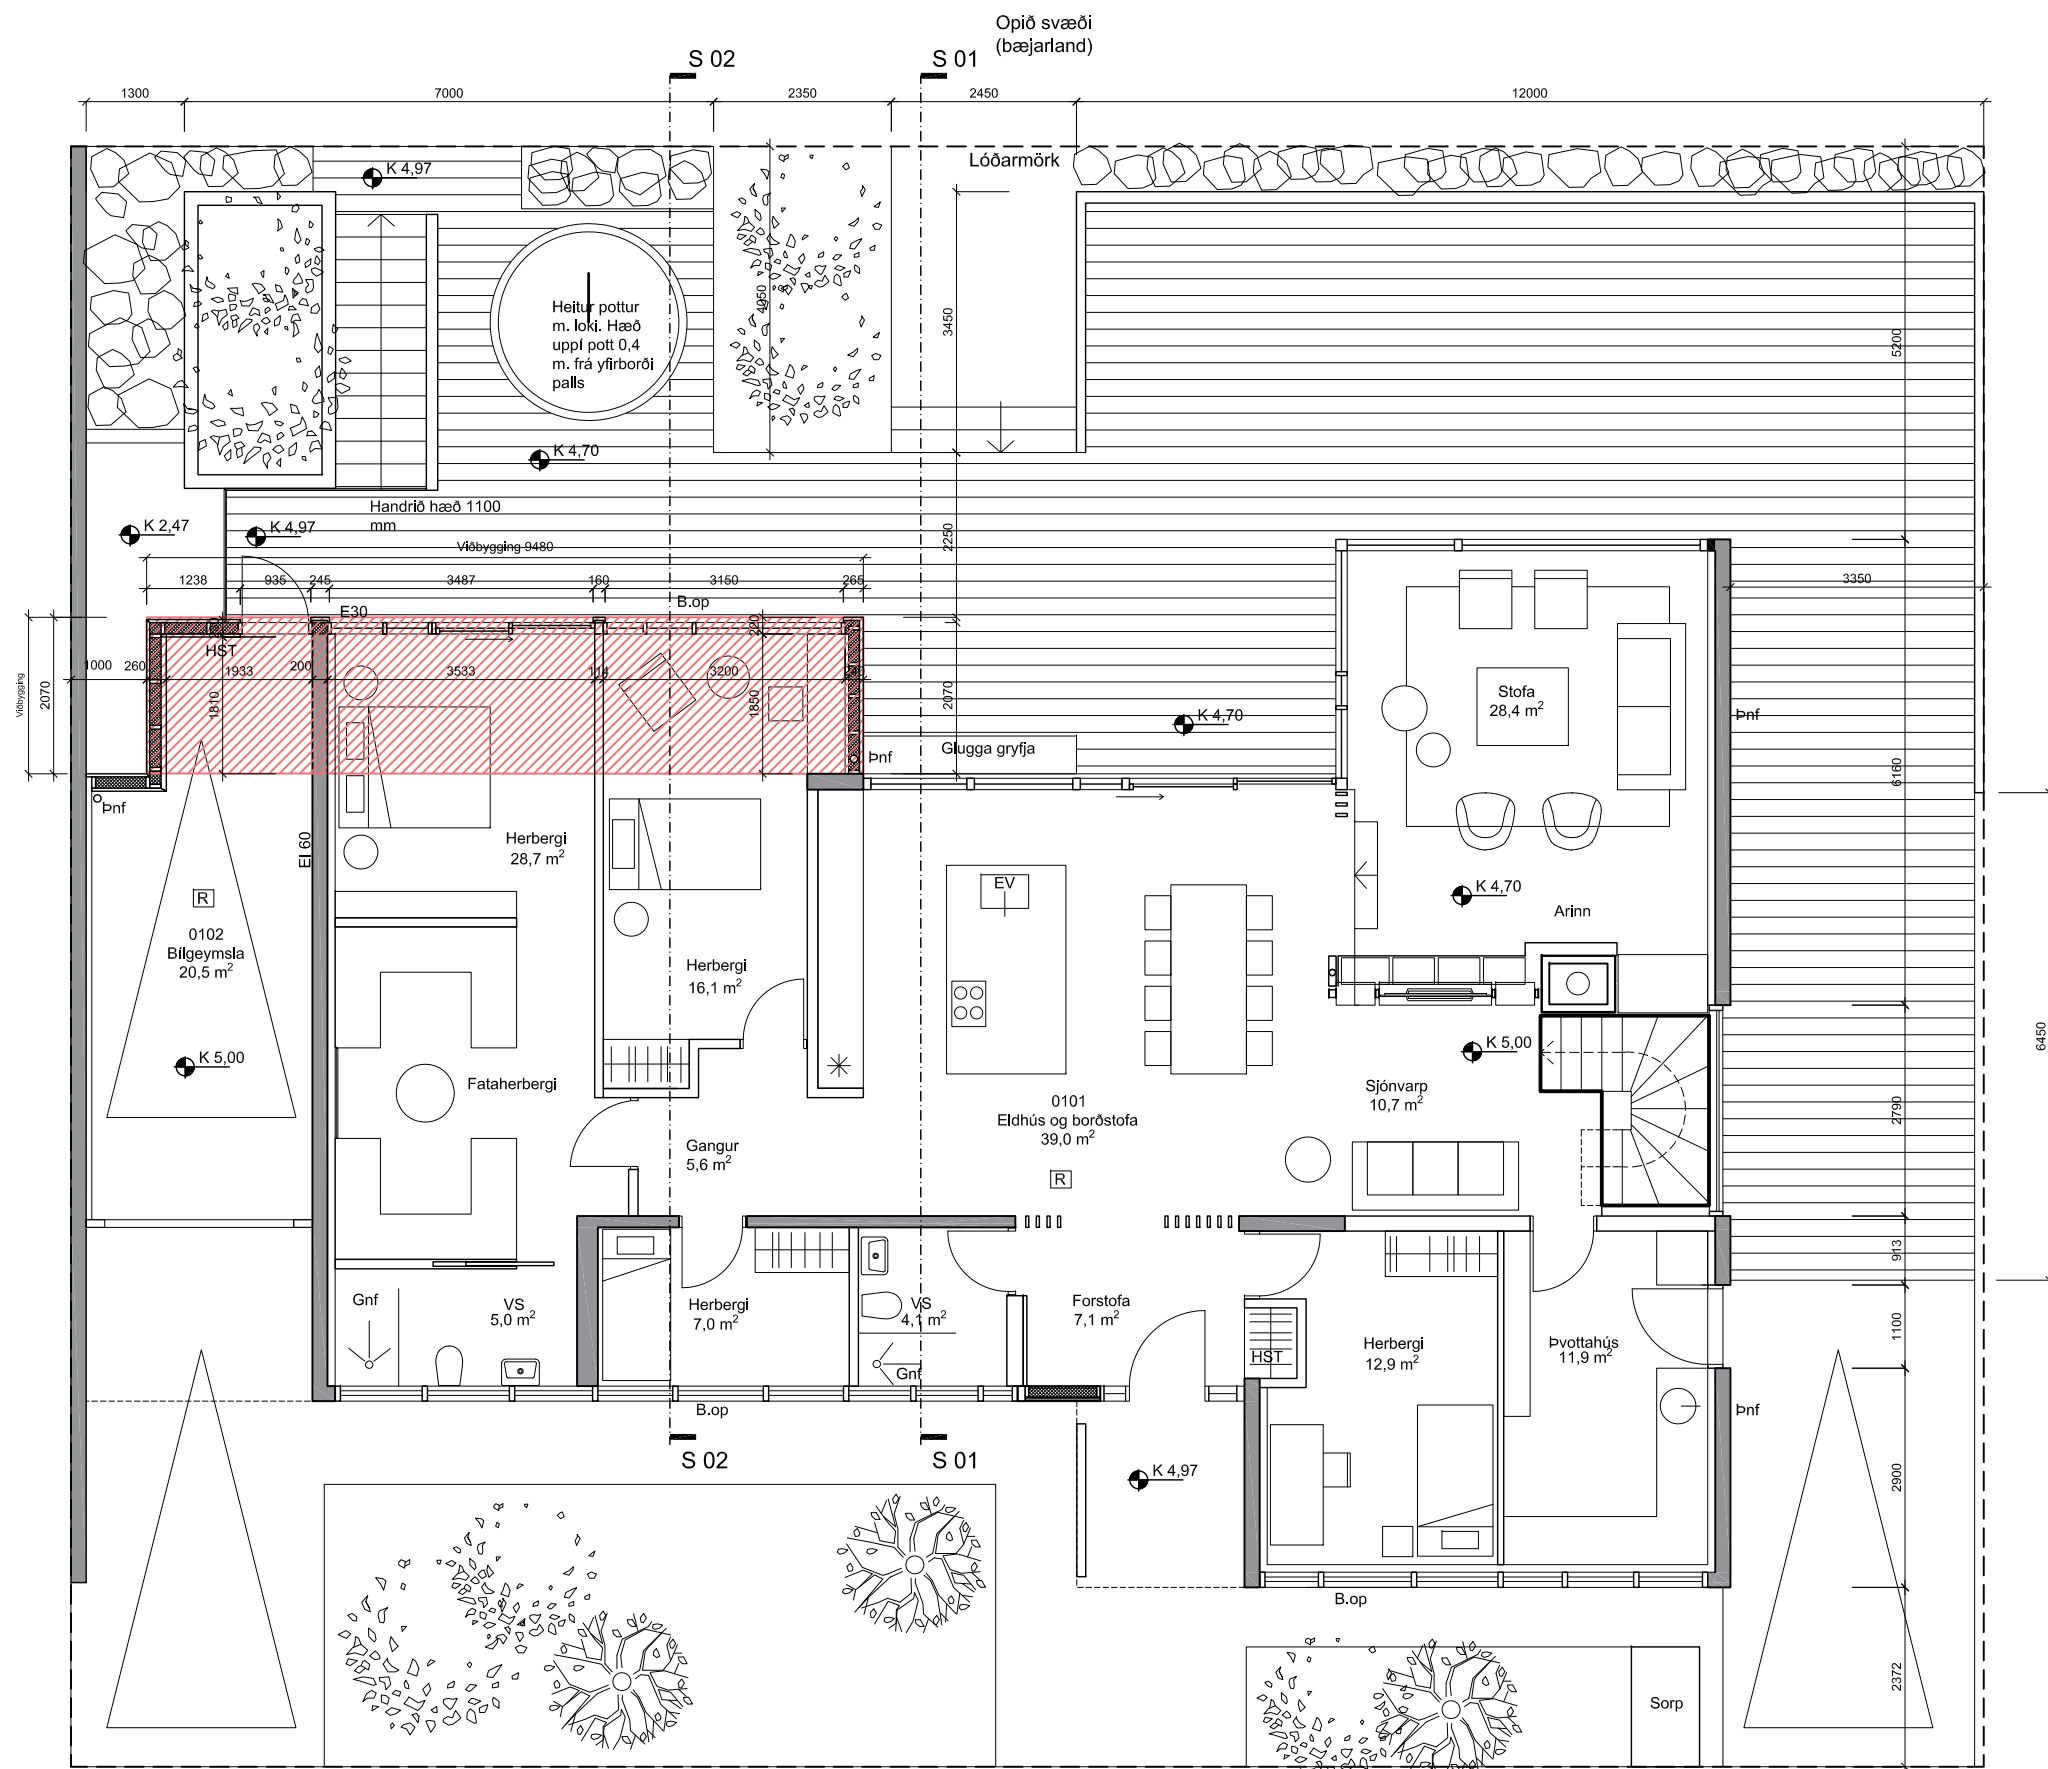


Grunnmynd 1. hæð

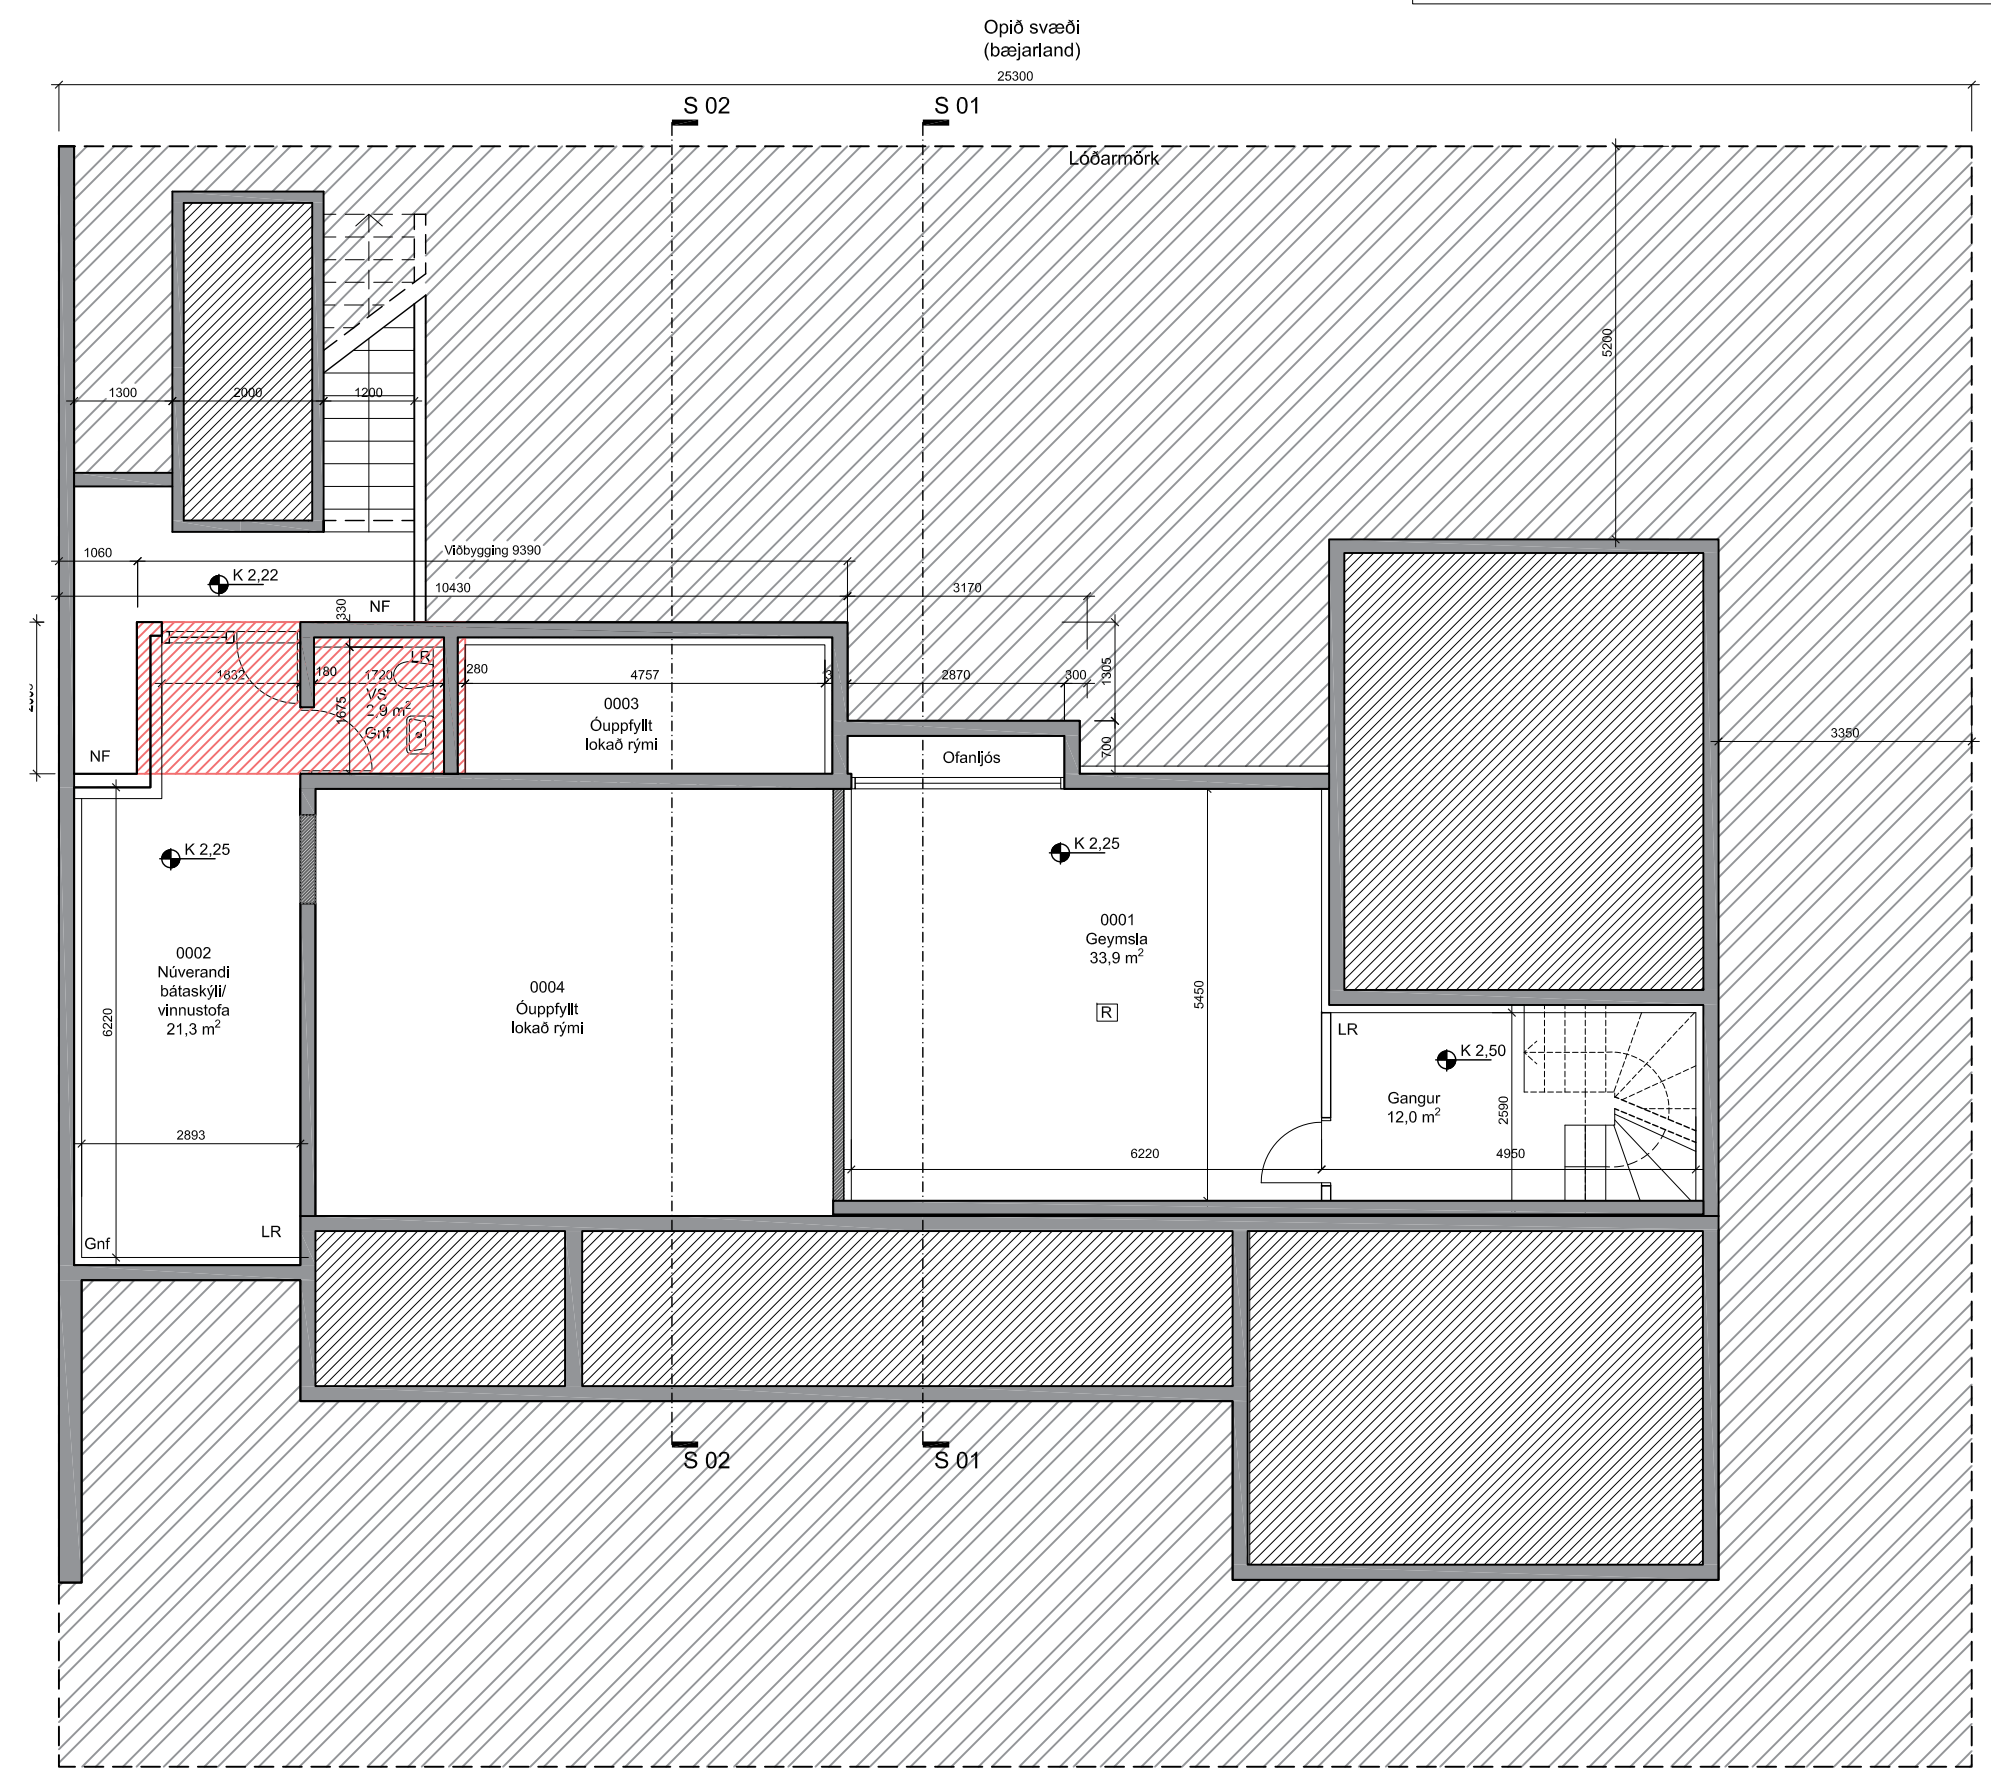

apparat

BJÖRGVIN SNÆBJÖRNSSON ARKITEKT FAÍ
270664-5989

ÁRMÚLI 24 PÓSTHÓLF 8127 108 REYKJAVÍK
SÍMI: 561 2660 / 898 9407 FAX: 561 2661 APPARAT@APPARAT.IS

VERK: Sunnubraut 43, Kópavogi

TEIKN: Grunnmynd 1hæð - kjallari

VERK NO: 2117

KVARÐI: 1:100

HANNAD: BS TEIKNAD: BS

DAGS: 27.04.2022 TEIKN NO: 1.02.01

Eftirprentun og afnot af teikningu þessari er óheimil nema með skriflegu samþykki höfundar í samræmi við ákvæði höfundarlaga

Breytt :

A: _____

B: _____

C: _____