

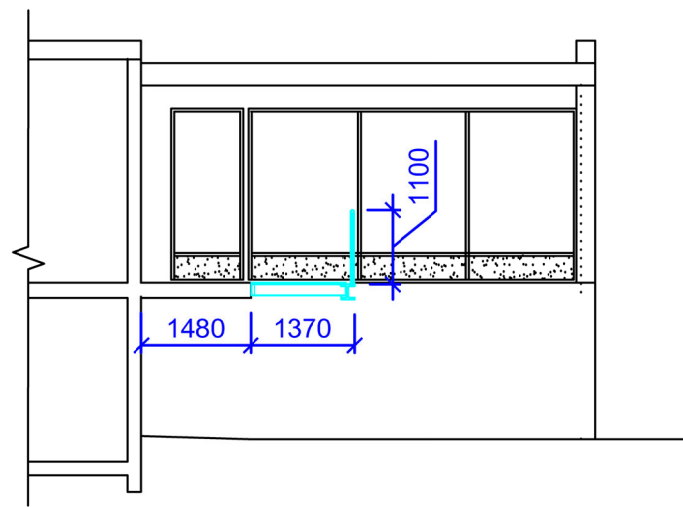
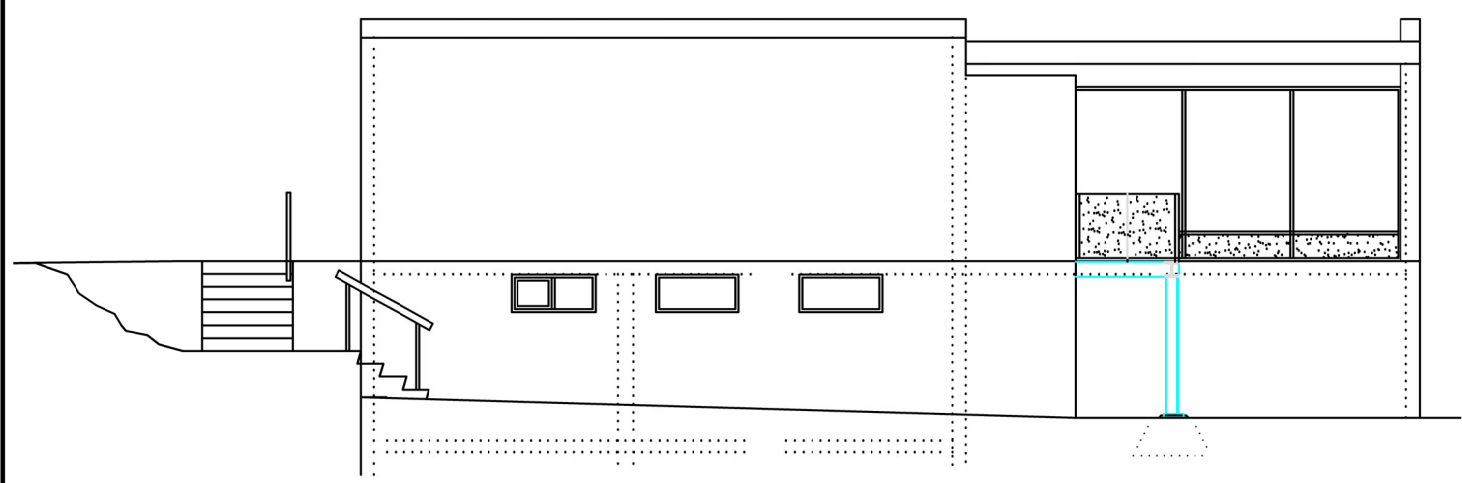
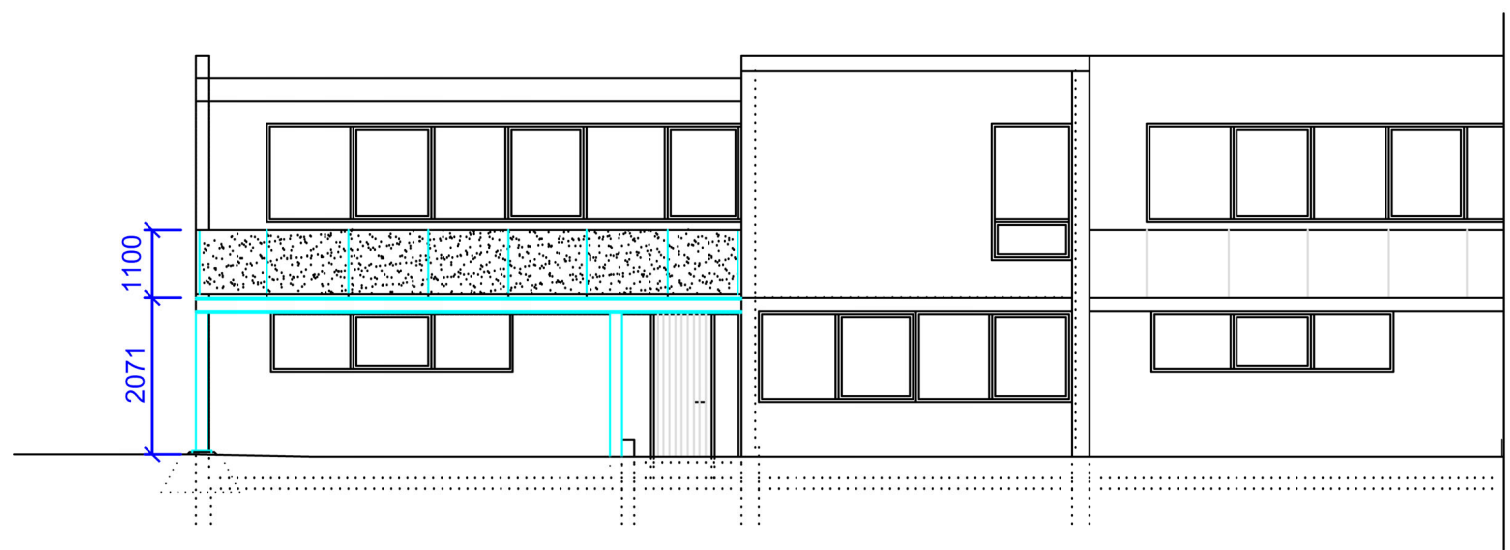


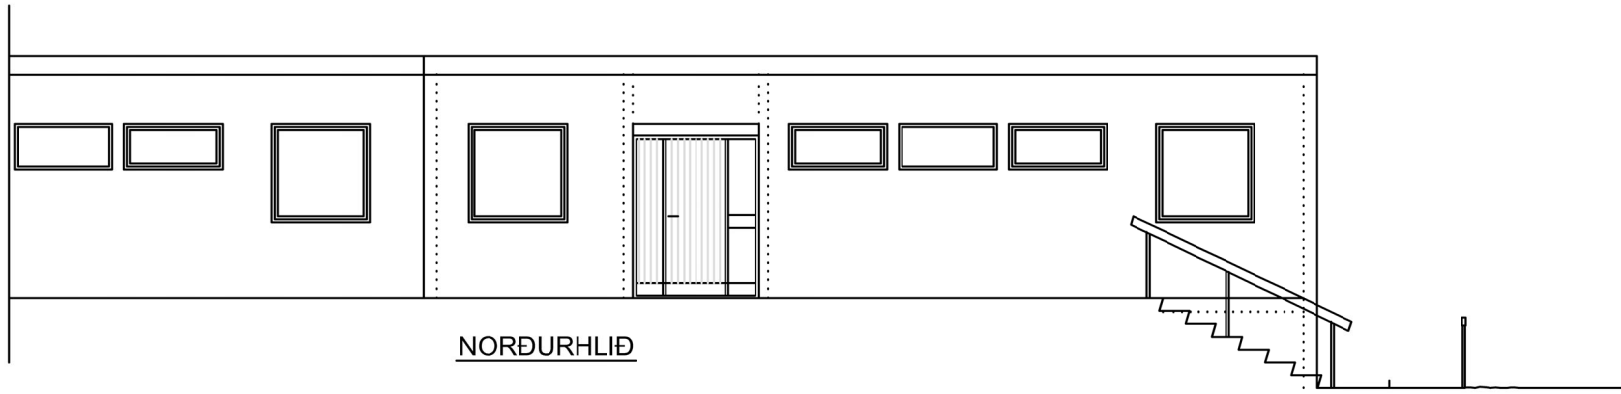


Breyting 12.05.2026.
Sótt er um leyfi fyrir stækkun svala um 9,9 m².
Burðarvirki er stál og klæðning timbur.
Svalahandrið er stál og gler
Húsið var upphaflega teiknað af Skúla H. Norðdahl


Vigfús Björnsson, verkfræðingur, kt. 130879-6089 Hrafnagilsstræti 34, 600 Akureyri, s. 6965767			
HEITI VERKS.			
Vogatunga 22 Stækkun á svölum			
HEITI TEIKNINGAR			
Útlit og snið			
MKV. 1/100	DAGS. 12/05/26	VERK NR.	
TEIKNAD ÁÁ	YFIRFARIÐ VB	SAMÞYKKT VB	NR. TEIKNINGAR
DAGS. UNDIRSKR.	NAFN HÖNNUÐAR VIGFÚS BJÖRNSSON		U02
UNDIRSKRIFT HÖNNUÐAR			ÚTGÁFA

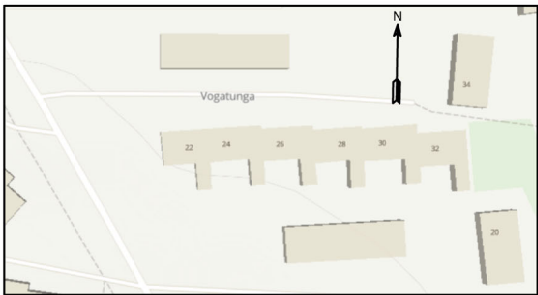

AFSTÖÐUMYND

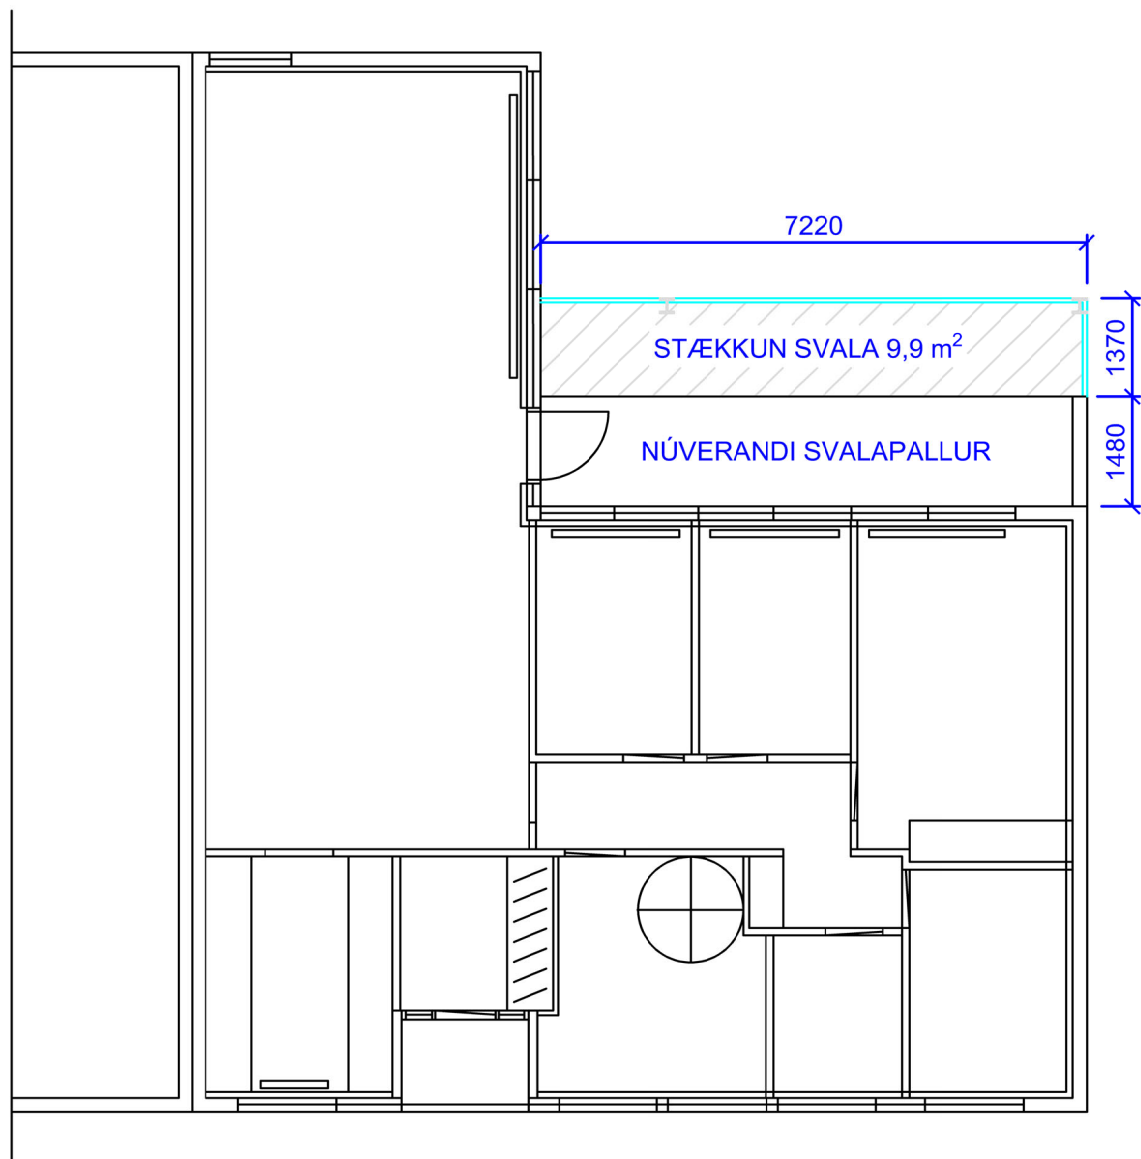

1. HÆÐ

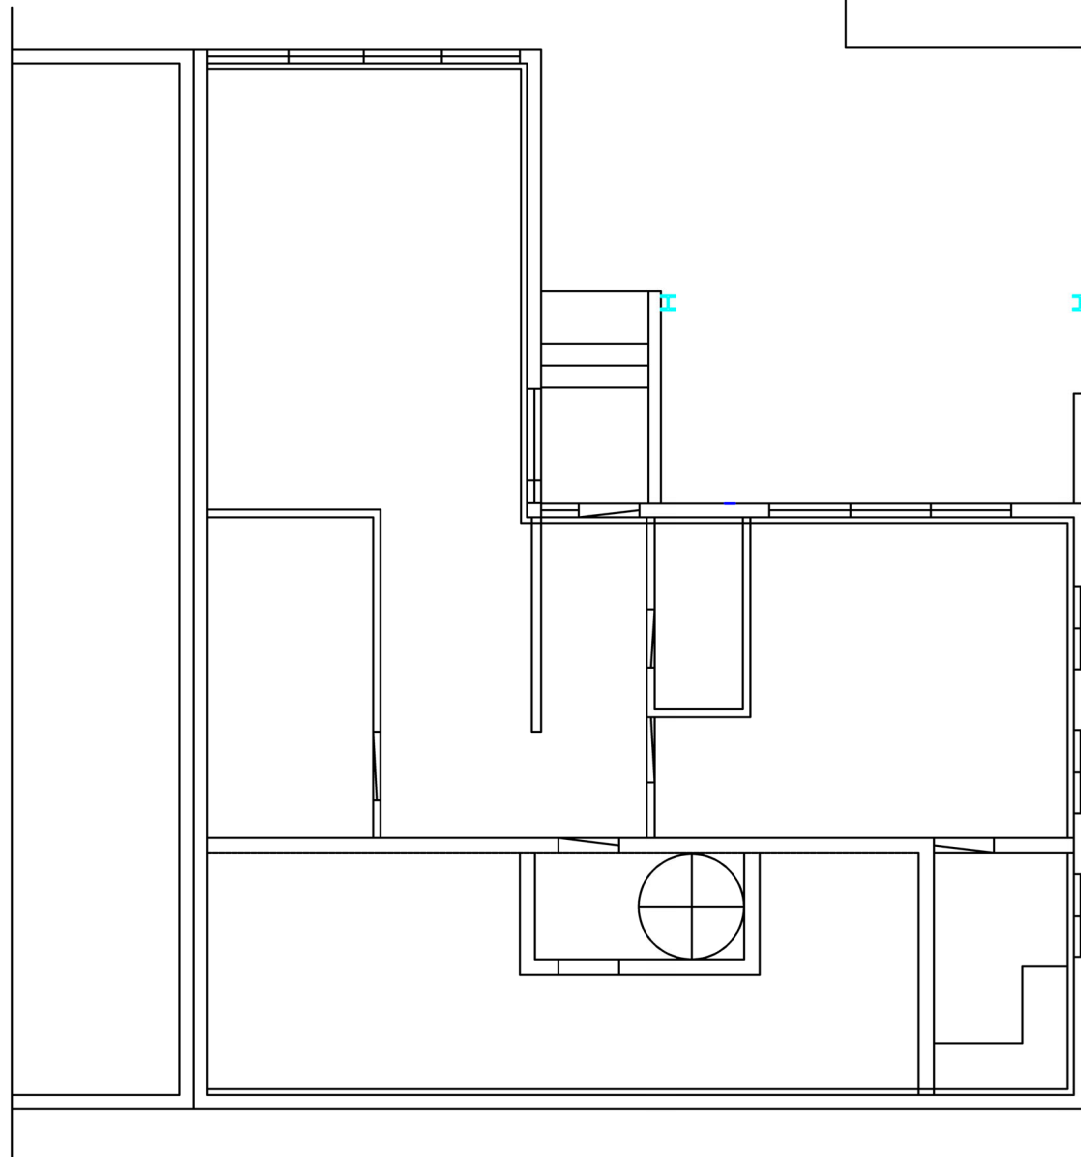

JARDHÆÐ

Breyting 12.05.2026.
Sótt er um leyfi fyrir stækkun svala um 9,9 m².
Burðarvirki er stál og klæðning timbur.
Svalahandrið er stál og gler
Húsið var upphaflega teiknað af Skúla H. Norðdahl

Vigfús Björnsson, verkfræðingur, kt. 130879-6089
Hrafnagilsstræti 34, 600 Akureyri, s. 6965767

HEITI VERKS.

Vogatunga 22
Stækkun á svölum

HEITI TEIKNINGAR.

Grunnmynd og afstaða

MKV. 1/100	DAGS. 12/05/26	VERK NR.	
TEIKNAD. ÁA	YFIRFARID VB	SAMPYKKT VB	NR. TEIKNINGAR
DAGS. UNDIRSKR.	NAFN HÖNNUÐAR	VIGFÚS BJÖRNSSON	
UNDIRSKRIFT HÖNNUÐAR			ÚTGÁFA

U01