

Bæjarskipulag Kópavogs
Digranesvegi 1
200 Kópavogur


Reykjavík 1. september 2022


Vatnsendablettur 5 leigulóð úr landi Vatnsenda fastanúmer 2066484

Magnús Pétur Hjaltested ábúandi og umráðamaður jarðarinnar Vatnsenda samþykkir fyrir sitt leyti að leigulóðinni Vatnsendablettur nr. 5 verði skipt eins og sýnt er á viðfestum uppdrætti.

Ekkert er hvað Magnús Pétur varðar því til fyrirstöðu að gildandi deiliskipulagi verði breytt á þann veg sem uppdrátturinn sýnir.

Virðingarfyllst
fh. Magnúsar Péturs Hjaltested
Sigurbjörn Þorbergsson hrl.

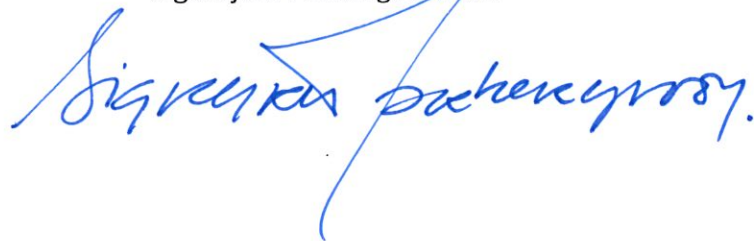

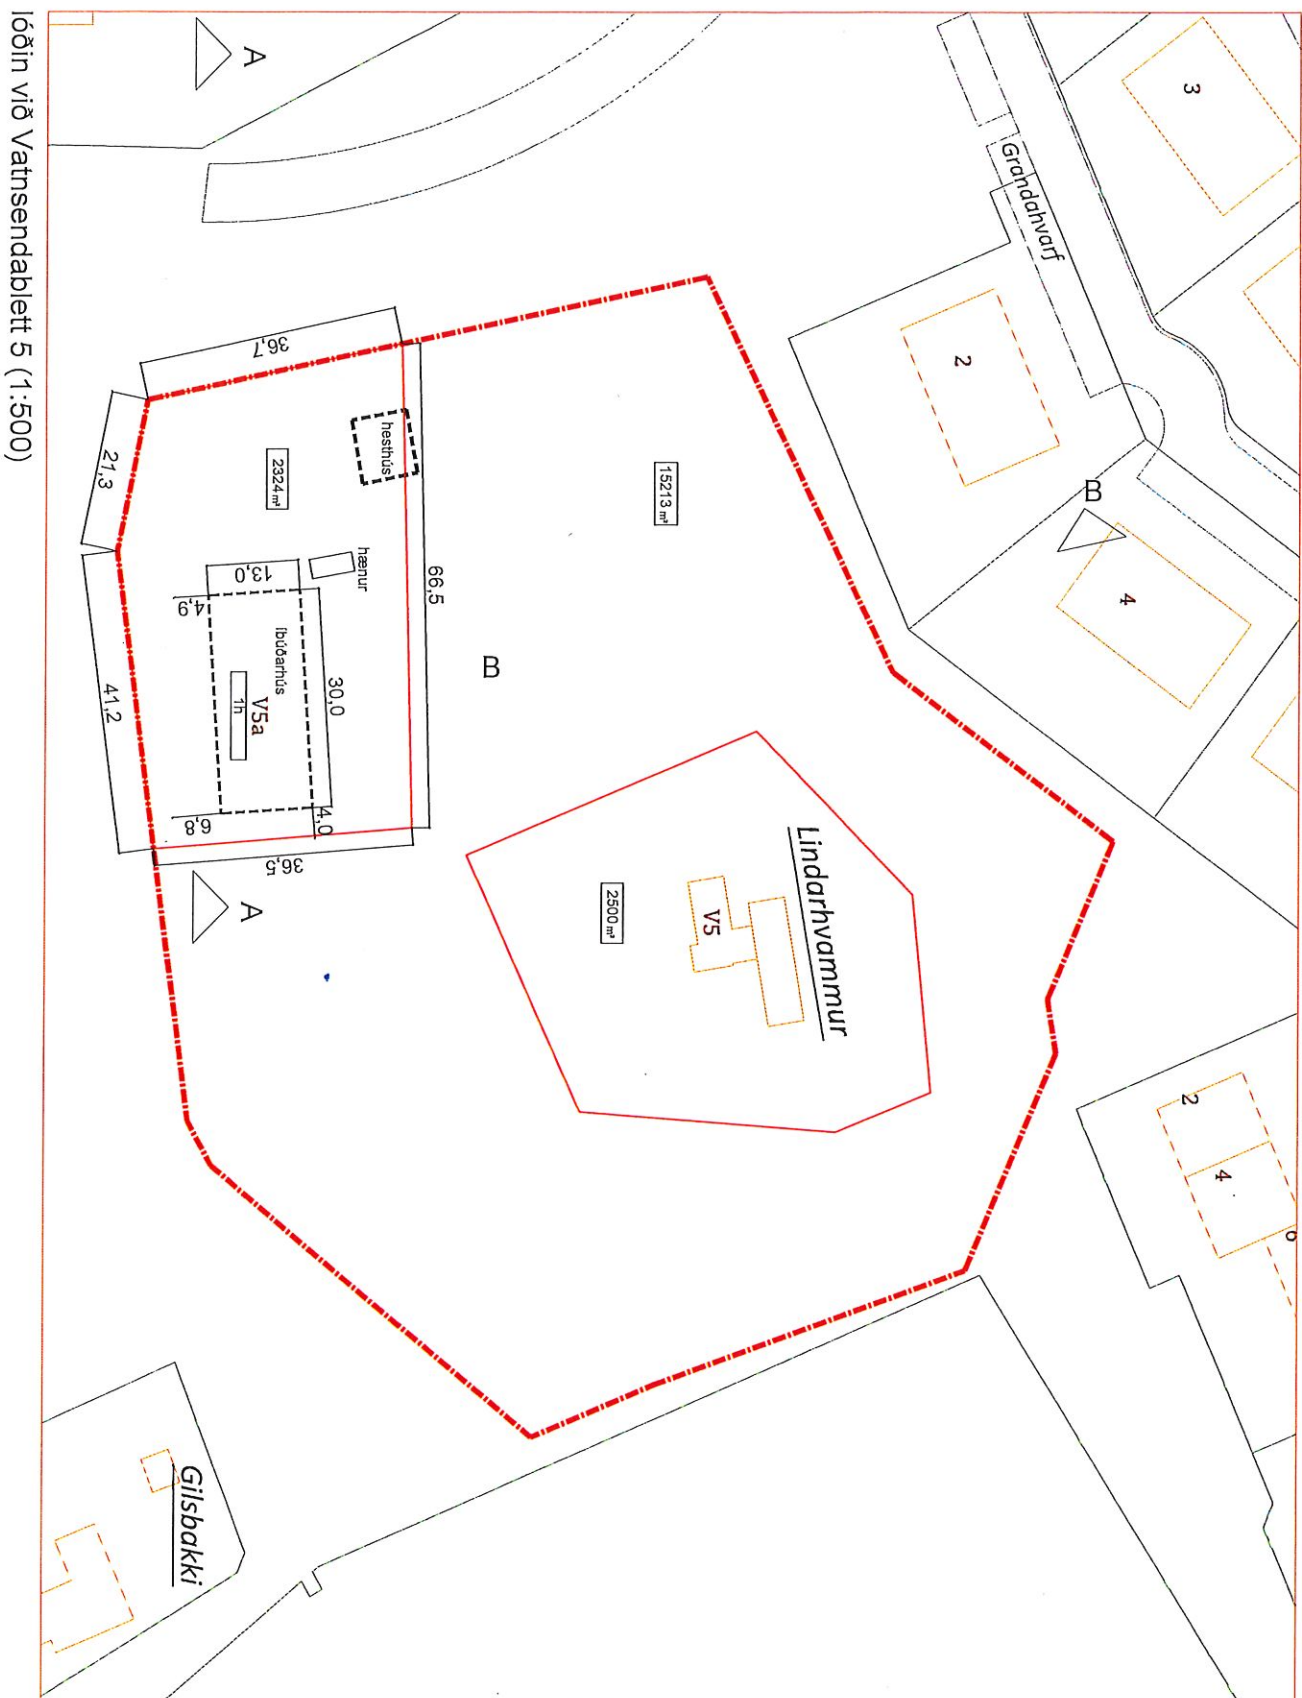

Sirkur