

Skjal sótt af '0000000000' dags: 10.11 2026

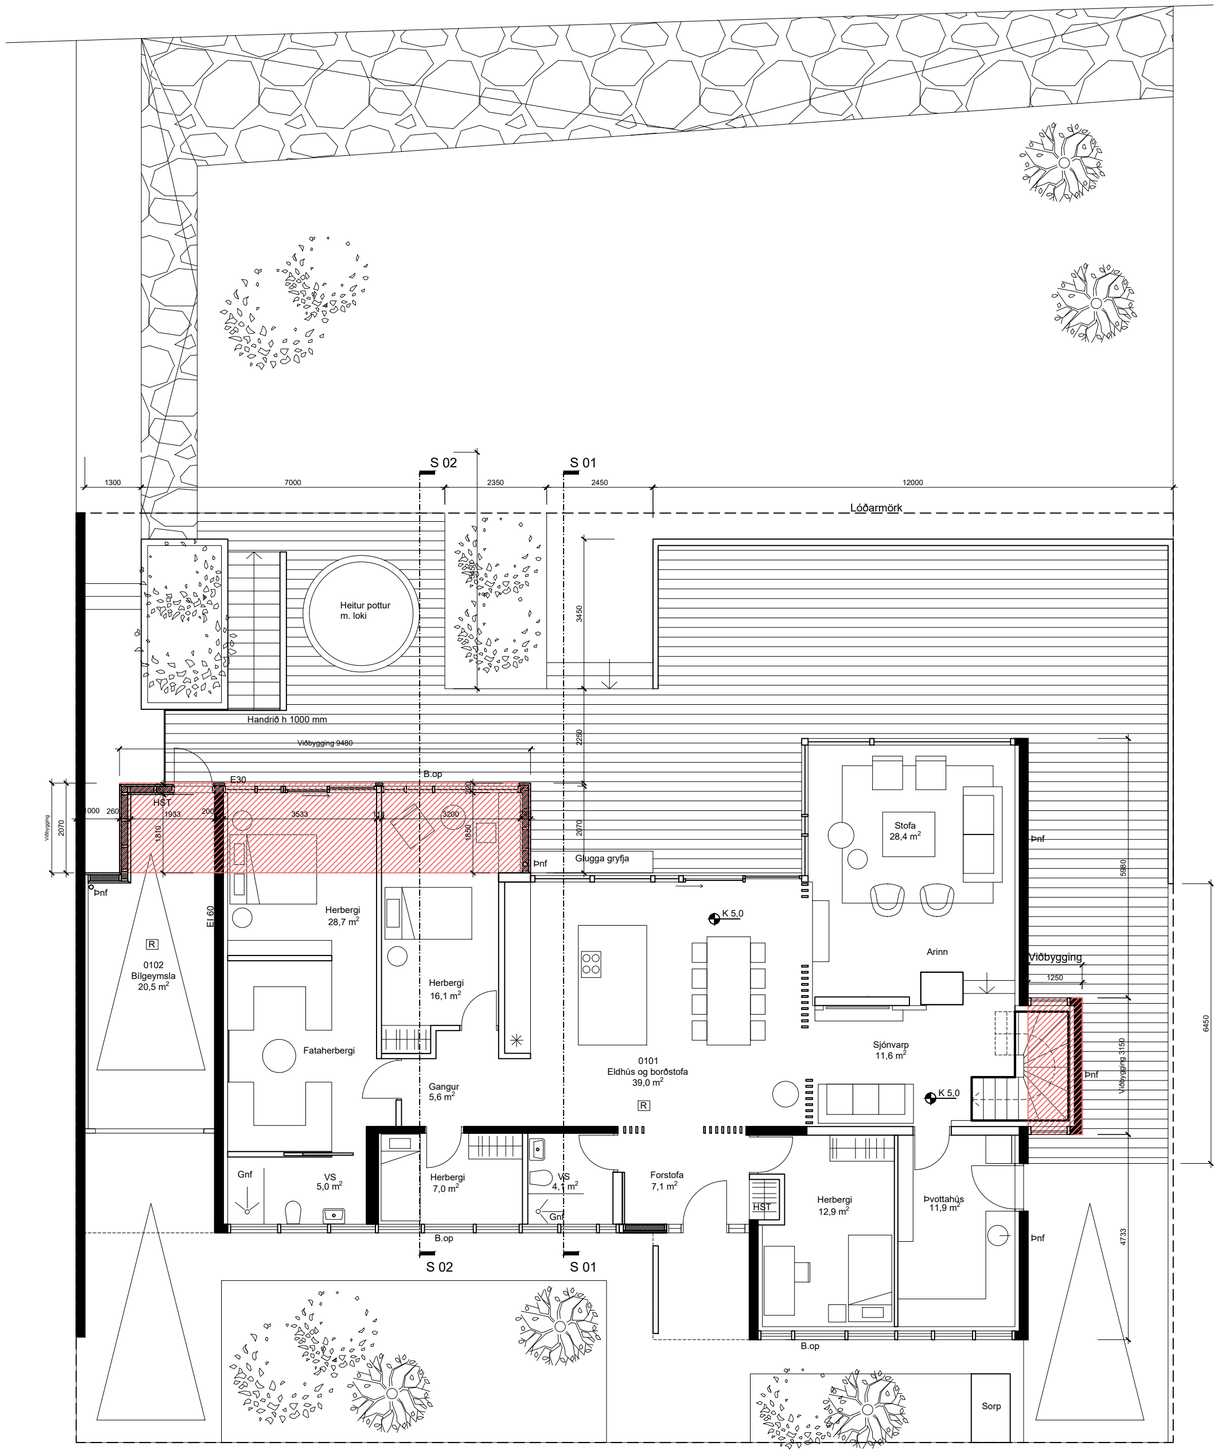


Grunnmynd 1. hæð

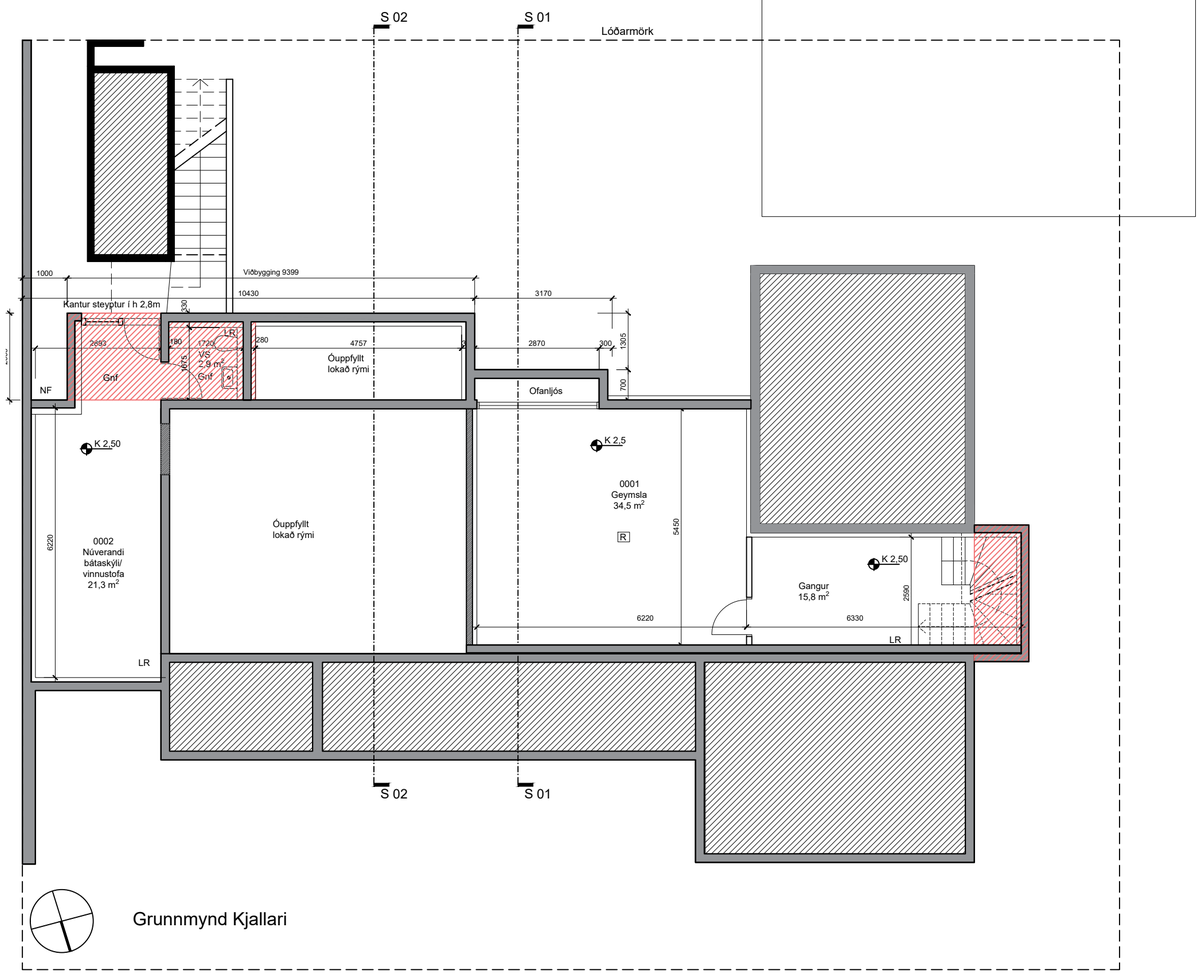


Grunnmynd Kjallari

Breytt :

A:

apparat
BJÖRGVIN SNÆBJÖRNSSON ARKITEKT FAÍ
270664-5989
ÁRMÚLI 24 PÓSTHÓLF 8127 108 REYKJAVÍK
SÍMI: 561 2660 / 898 9407 FAX: 561 2661 APPARAT@APPARAT.IS

VERK: Sunnubraut 43, Kópavogi

TEIKN: Grunnmynd 1hæð - kjallari

VERK NO: 2117

KVARÐI: 1:100

HANNAÐ: BS TEIKNAÐ: BS

DAGS: 26.01.2022 TEIKN NO: 1.02.01

Eftirprentun og afnot af teikningu þessari er óheimil nema með skriflegu samþykki höfundar í samræmi við ákvæði höfundarlaga