



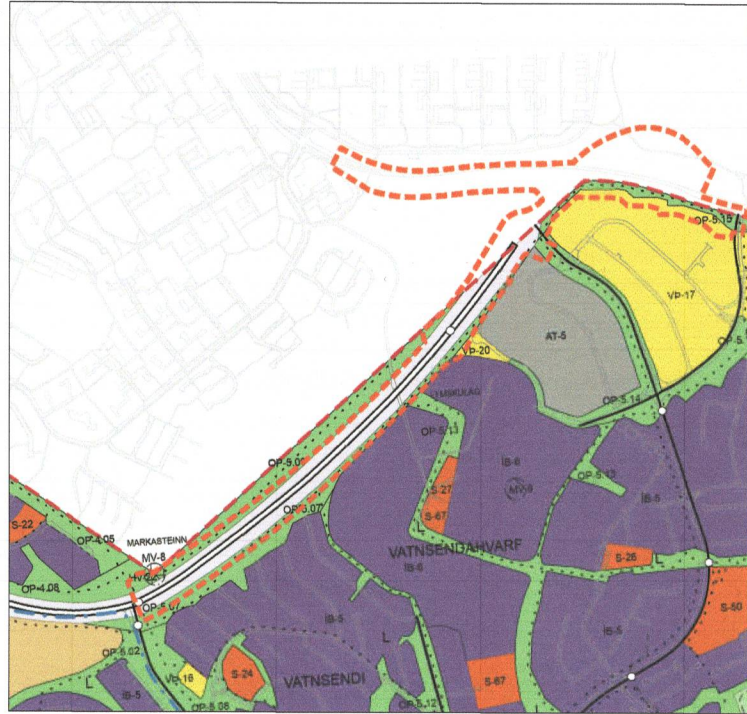

Hluti Aðalskipulags Kópavogs 2019 til 2040 Ekki í kvarða.

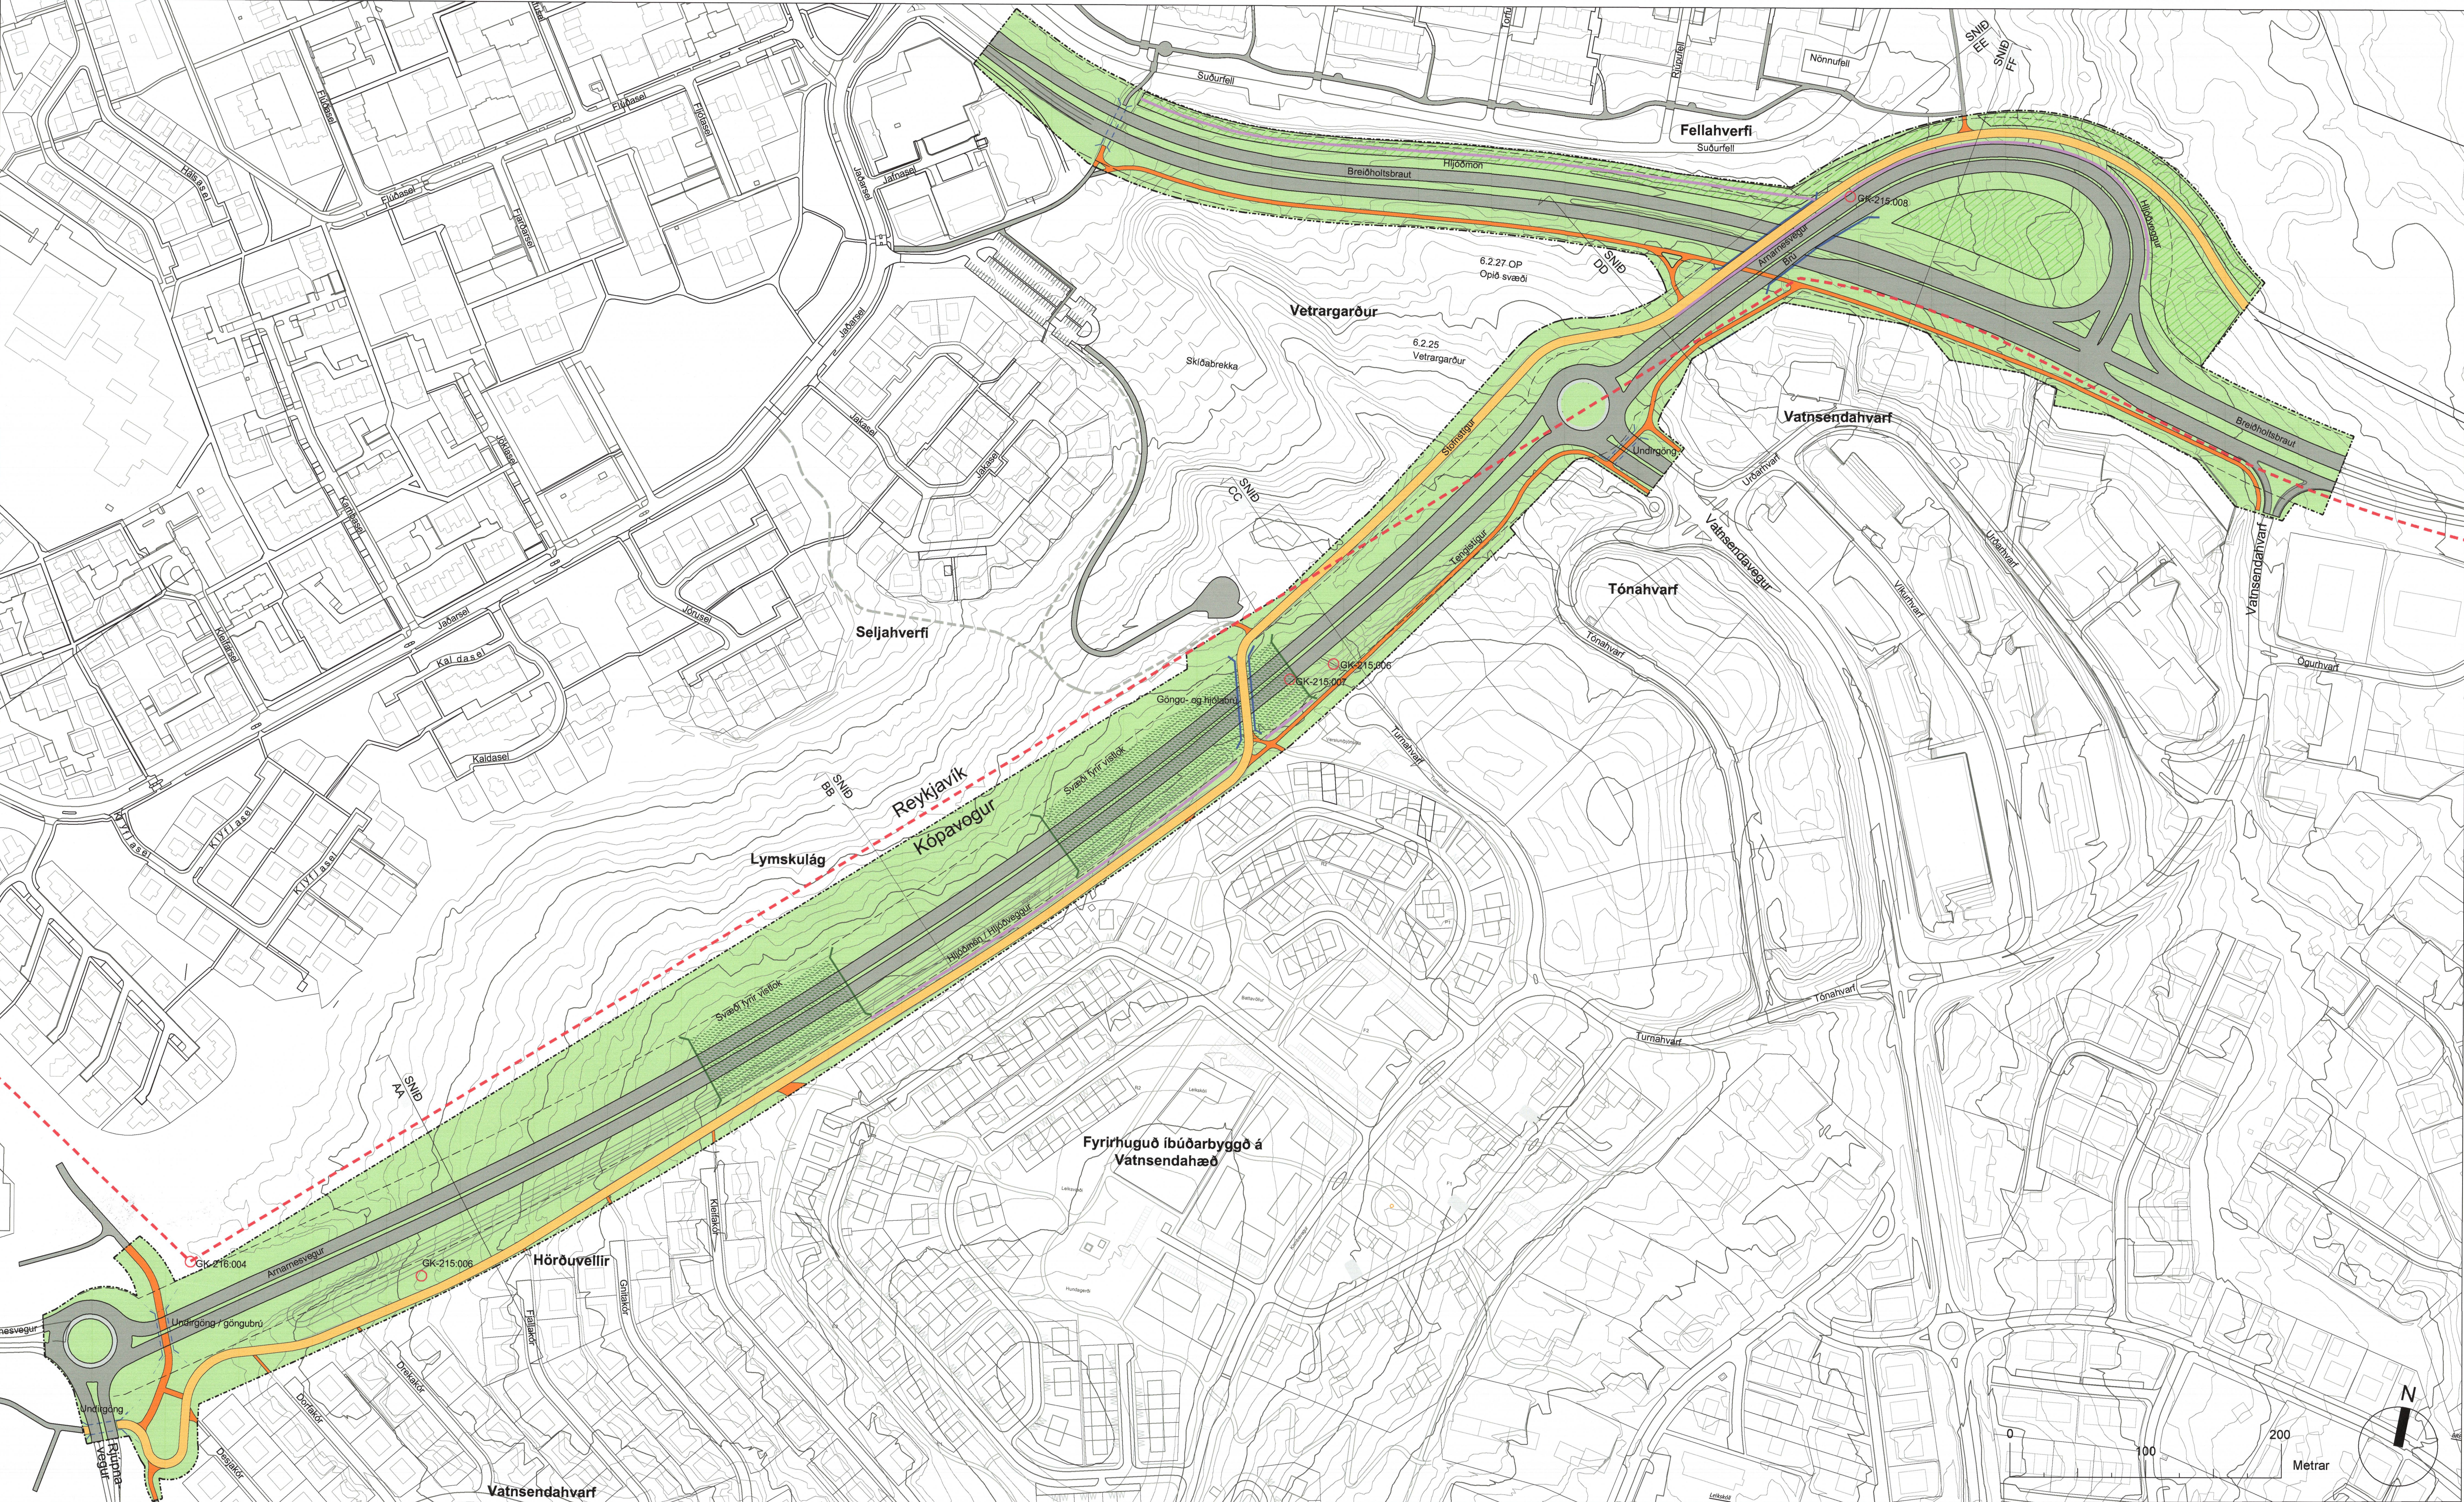

Hluti Aðalskipulags Reykjavíkur 2040 Ekki í kvarða

SKÝRINGAR

- Mörk sveitarfélaga
- Mörk skipulagssvæðis
- Vegir / stofn- og tengibrautir
- Stofnstígur (6m)
- Tengistígur (3m)
- Kvð um skjólmyndandi trjágróður
- Undirgöng
- Brýr
- Vistlok (frátekið svæði)
- Hljóðmön / hljóðvegur
- Veghelgunarsvæði
- Minjastaður
- Sjónlinur

ALMENNT UM SKIPULAGIÐ

Deiliskipulagið er unnið af EFLU verkfræðistofu í samráði við Skipulags- og byggingardeild Reykjavíkur og Skipulagsdeild Kópavogs.

Hnitakerfi: ISN93

Lega göngustiga og staðsetning undirganga og göngubríða getur tekið minni háttar breytingum í verkhönnun út frá staðbundnum aðstæðum.

Deiliskipulagið samanstendur af skipulagsupprætti og greinargerð með umhverfisskýrslu dags. 13. desember 2021. Bæði uppráttur og greinargerð voru uppfærð eftir að auglýsingarferli lauk, dags. 13. maí 2022, og fylgir greinargerð með deiliskipulagsupprættinum.

FERILL MÁLS OG SAMÞYKKTIR

Deiliskipulag þetta hefur fengið meðferð í samræmi við ákvæði 41. gr. skipulagslaga nr. 123/2010 og 15. gr laga um umhverfismat framkvæmda og áætlana nr. 111/2021.

Tillagan var auglýst frá 21. janúar til 11.mars 2022.

Deiliskipulagstillagan var samþykkt hjá Reykjavíkurborg og Skipulags- og samgönguráði þann 29. júní 2022 og í Borgarráði þann 7.júlí 2022.

Deiliskipulagstillagan var samþykkt hjá Skipulagsráði Kópavogs þann 13. maí og staðfest í Bæjarstjórn Kópavogs þann 14. júní 2022.

Deiliskipulag þetta öðlast gildi með auglýsingu í B-deild Stjórnartíðinda.

Reykjavík 26. júlí 2022
Björn Vilhjálmsson

Fyrir hönd Reykjavíkurborgar

Kópavogsbær 26. júlí 2022
Máttur Þórhildur

Fyrir hönd Kópavogsbæjar

KÓPAVOGSBÆR
Skipulags- og byggingardeild
DEILISKIPULAG
Stjórnartíðindi B-deild nr. 1183/2022
Útgáfudagur: 26. október 2022

Deiliskipulagsuppráttur 1:2000 [A0]



Ásýnd I: Akstursbrú með hljóðvegg séð frá norðri




Ásýnd III: Tenging Arnarnesvegur við Breiðholtsbraut séð frá norðri




Ásýnd II: Göngu- og hjólabrú yfir Arnarnesveg og stígakerfi séð frá vestri




Dæmi um vistlok, frá vegstæði og ofan vegar, með stígakerfi og gróðri

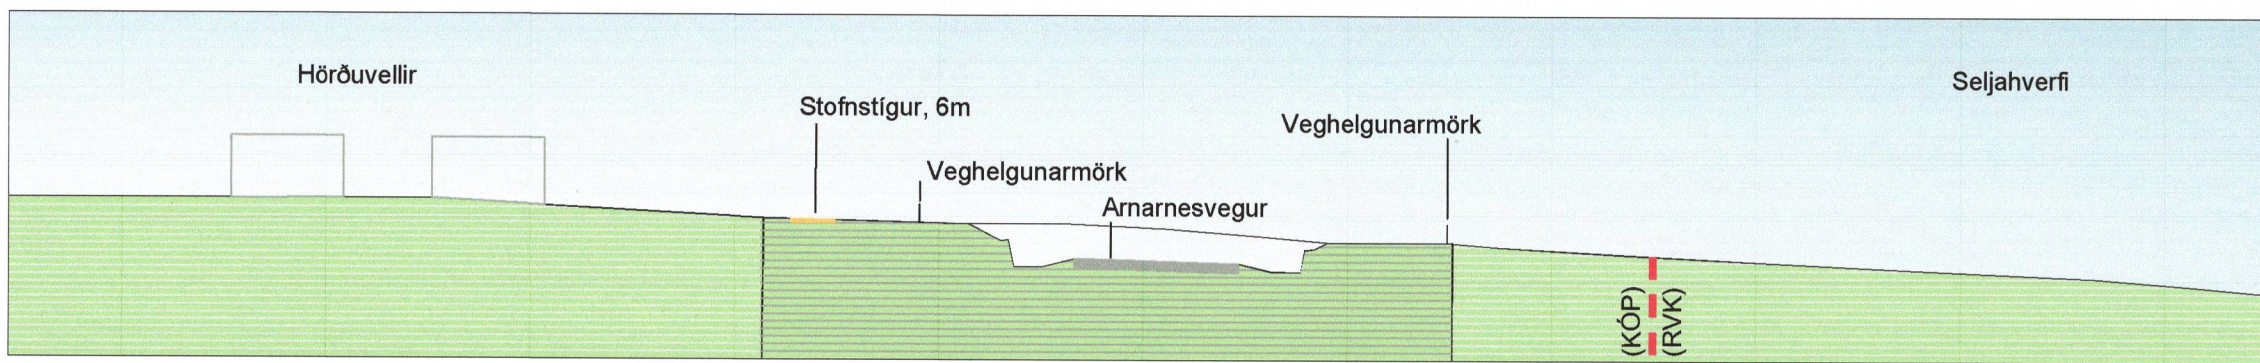


SNID AA (1:1000)

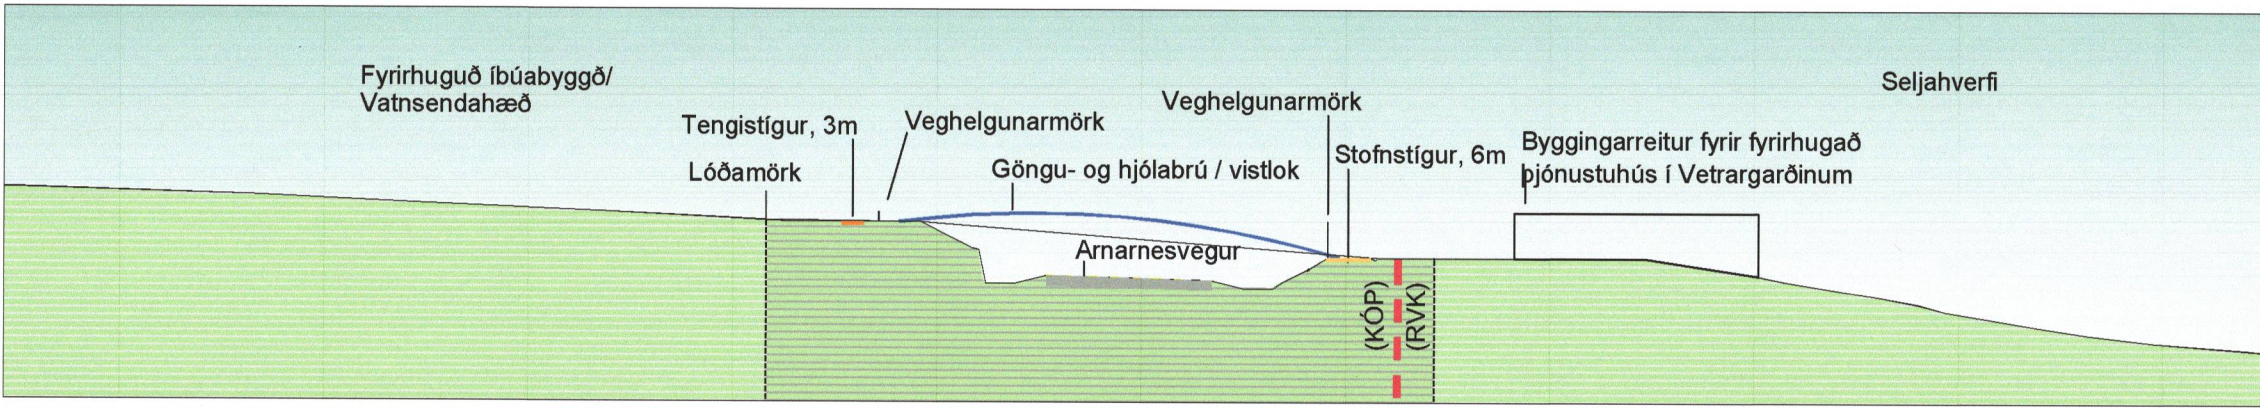


SNID CC (1:1000)

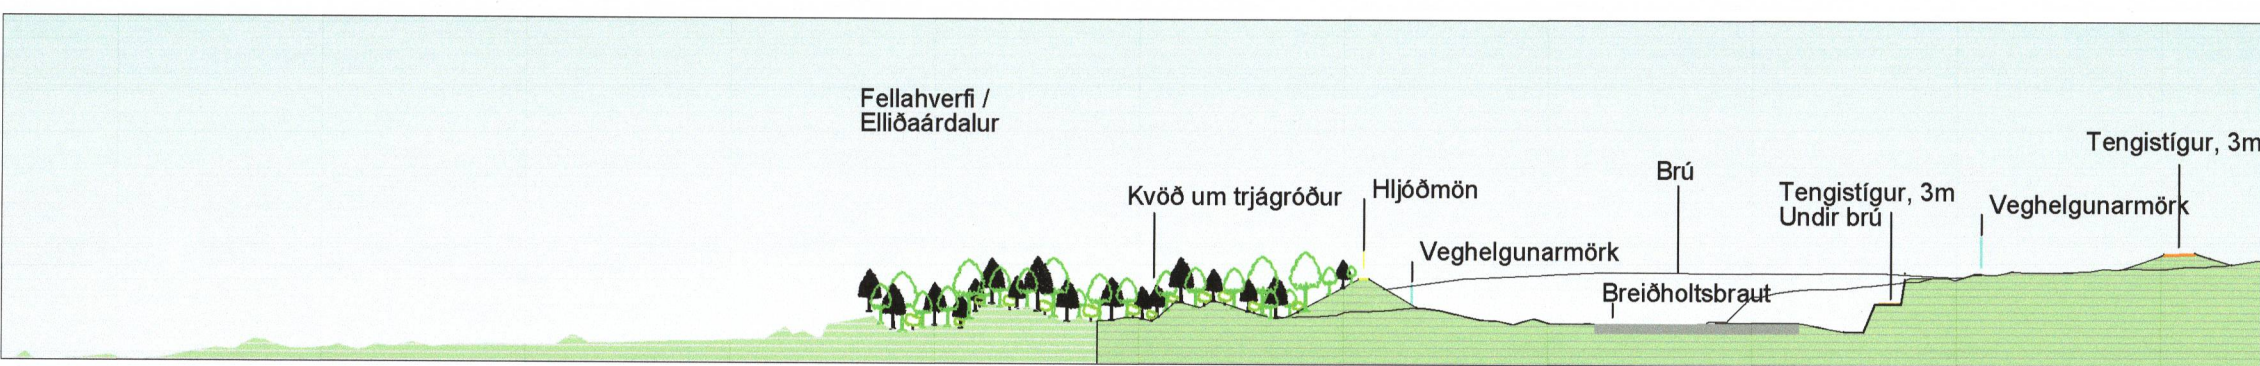


SNID EE (1:1000)

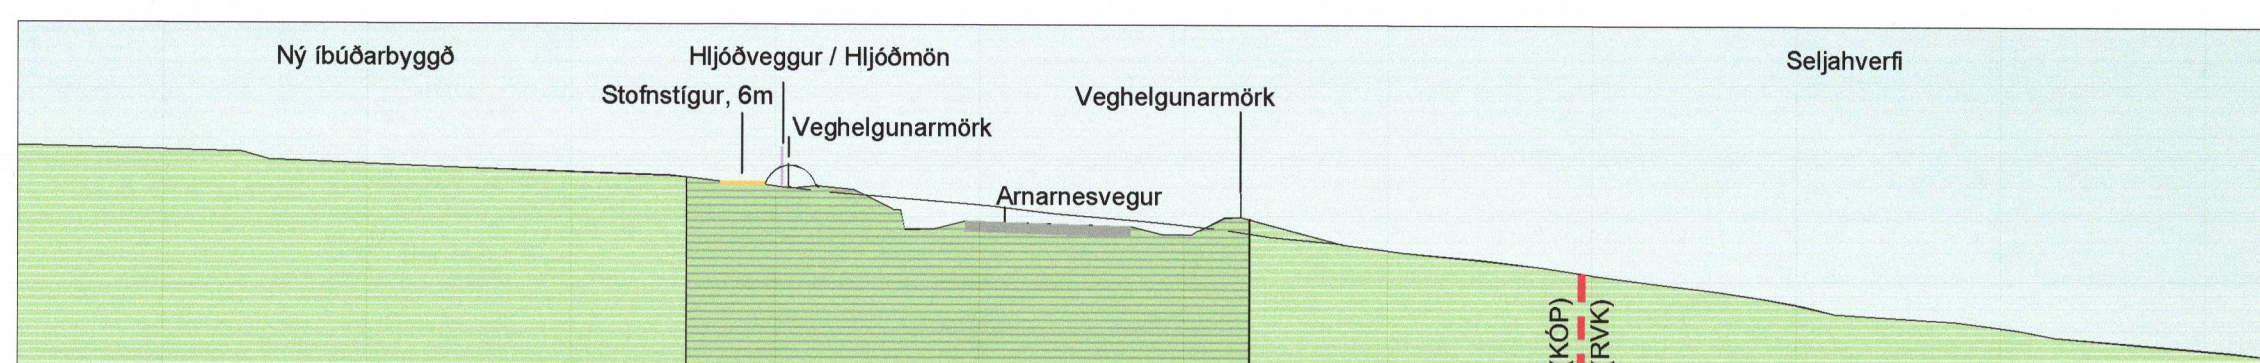

SNID BB (1:1000)

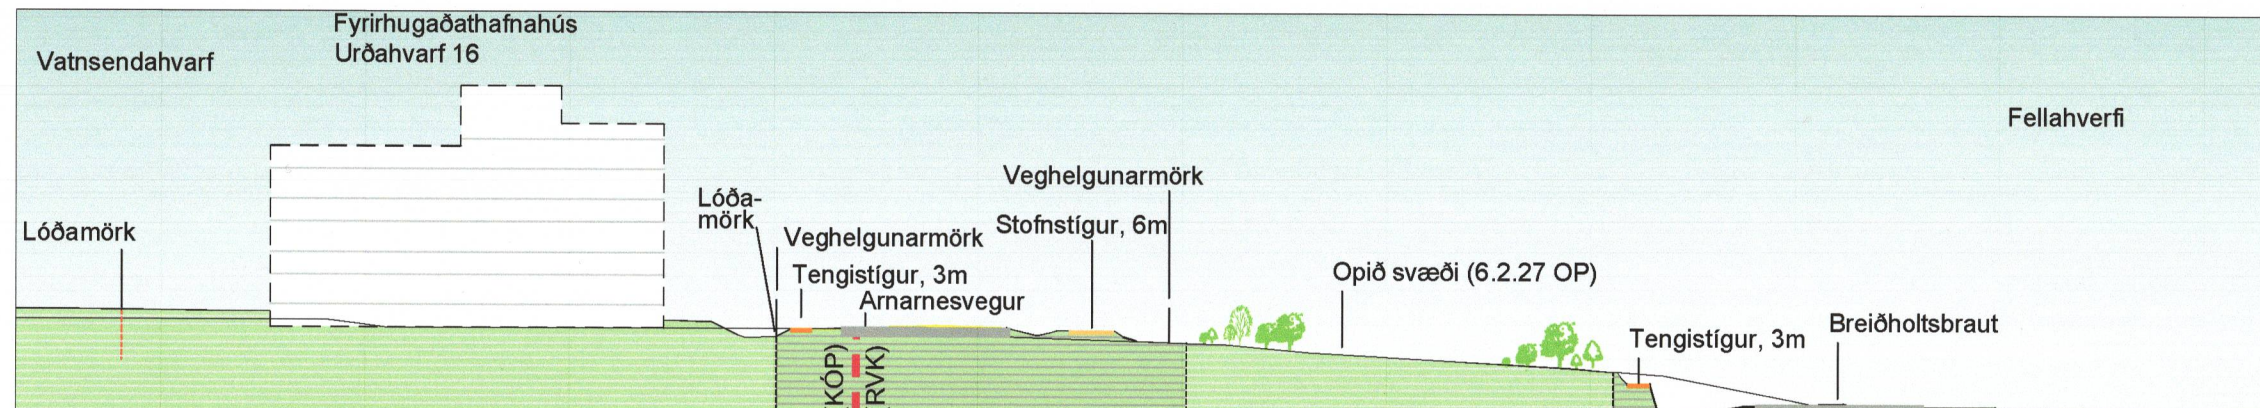

SNID DD (1:1000)

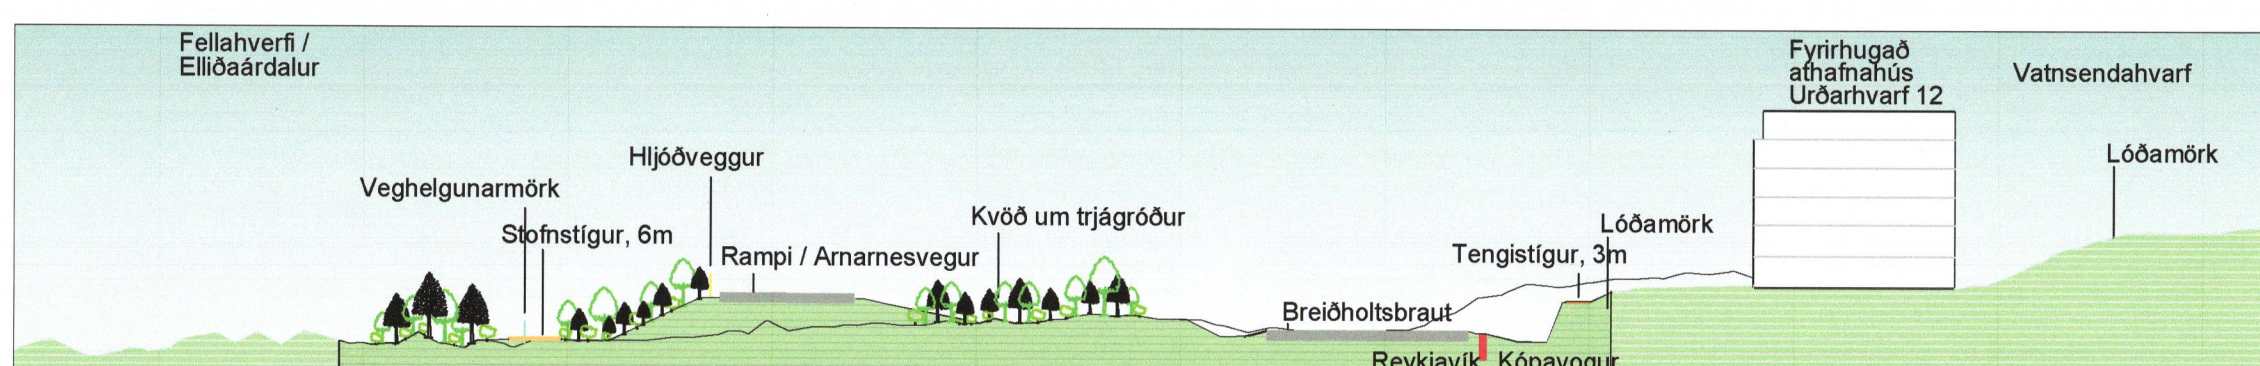

SNID FF (1:1000)

ÚTÍ: 0408	ÚTÍ: 0408
A: 13.09.22	Útgefnaður: Breyting eftir auglýsingu. Skipulagsmáttur séður að rjúrnir frelskipulag
	I Breiðholts og hljóðveg að deiliskipulag Vatnsendahvart.

Reykjavíkurborg	Kópavogsbær

VERKJÓMUR 3094-188	HAHAHA TÖNNING YFIRFARAN MÁTTUR SÁM	DEILISKIPULAG DEILISKIPULAGSUPPRÁTTUR	TEKINGA NÚMÉR 01
DATE 13.12.2021	MEIÐVANDI 1:2000, 1:1000	BLAÐTÆND AD	ÚTGAFA A

ARNARNESVEGUR 3. áfangi Frá Rjúpnavegi að Breiðholtsbraut.
