



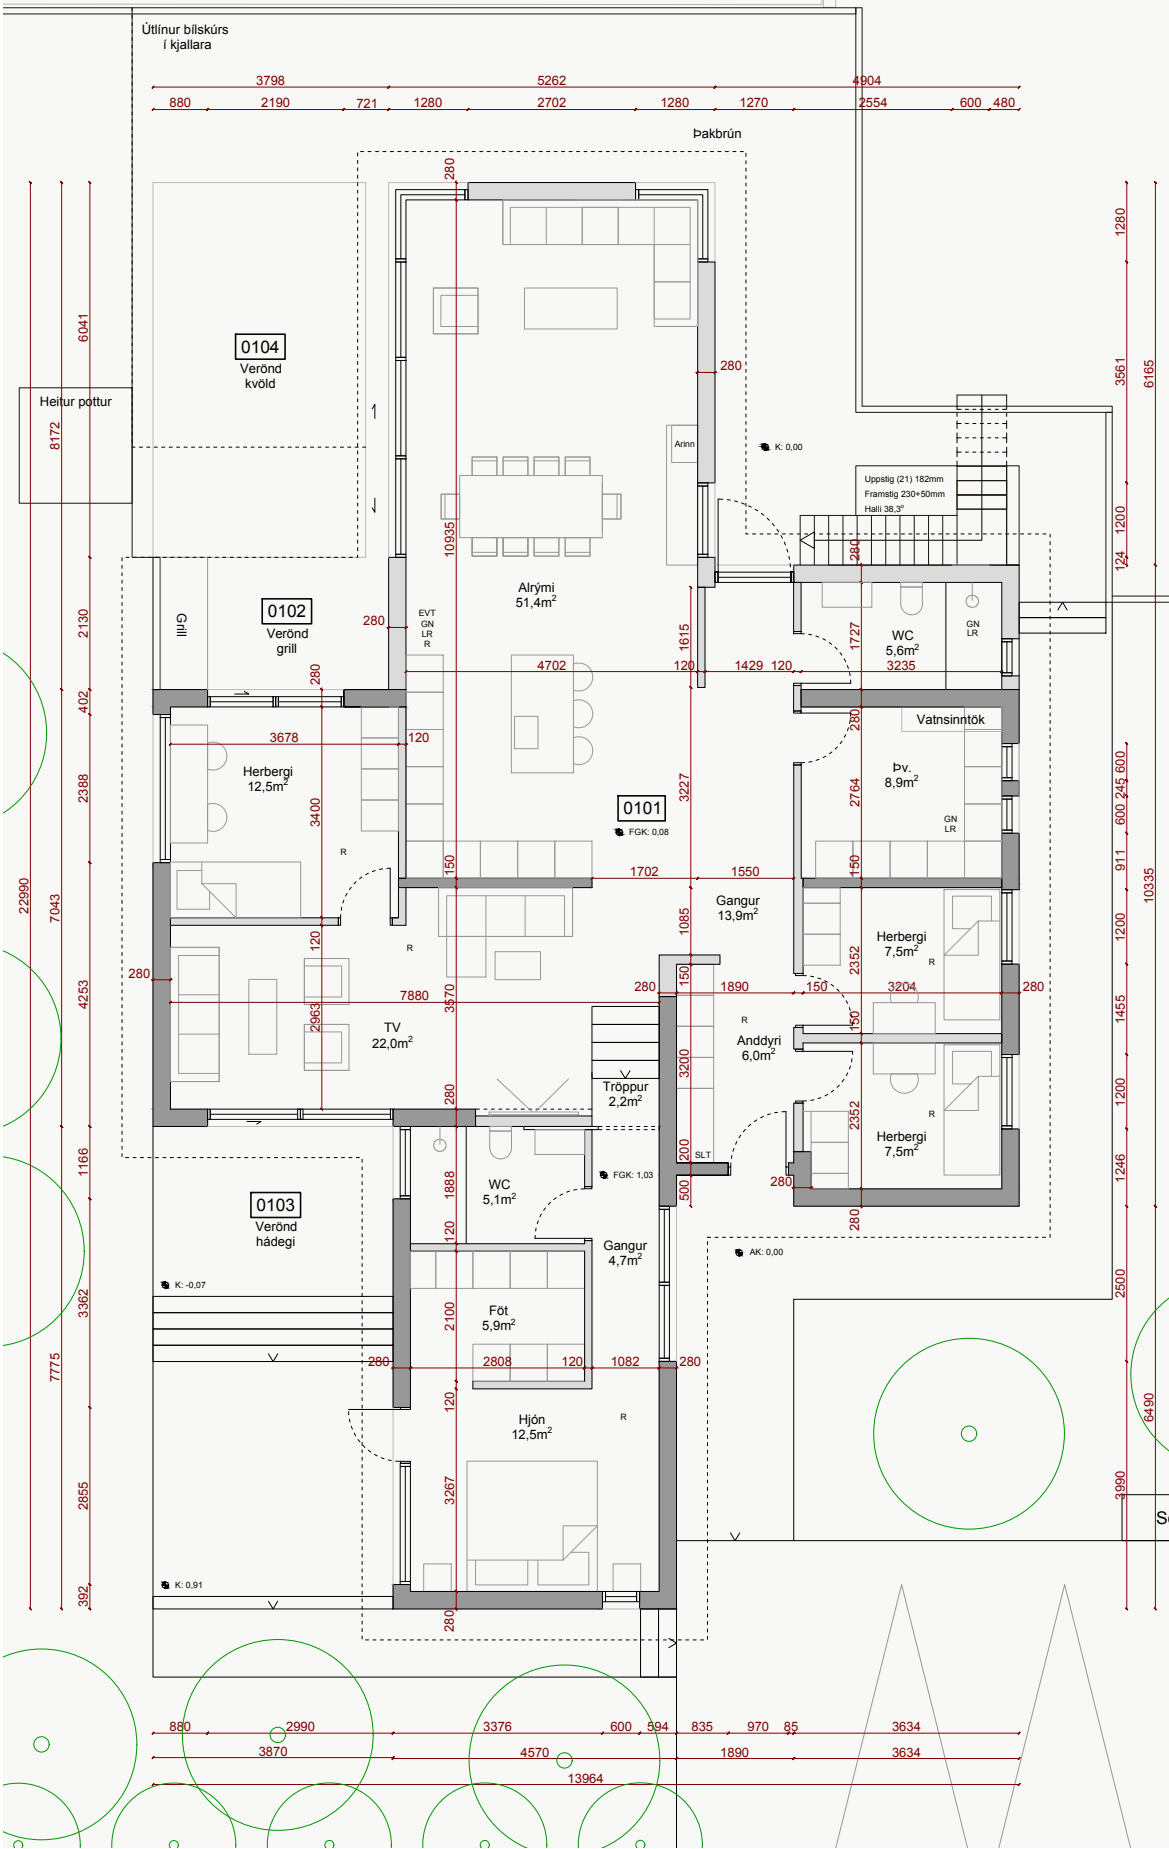

Grunnmynd fyrir breytingu

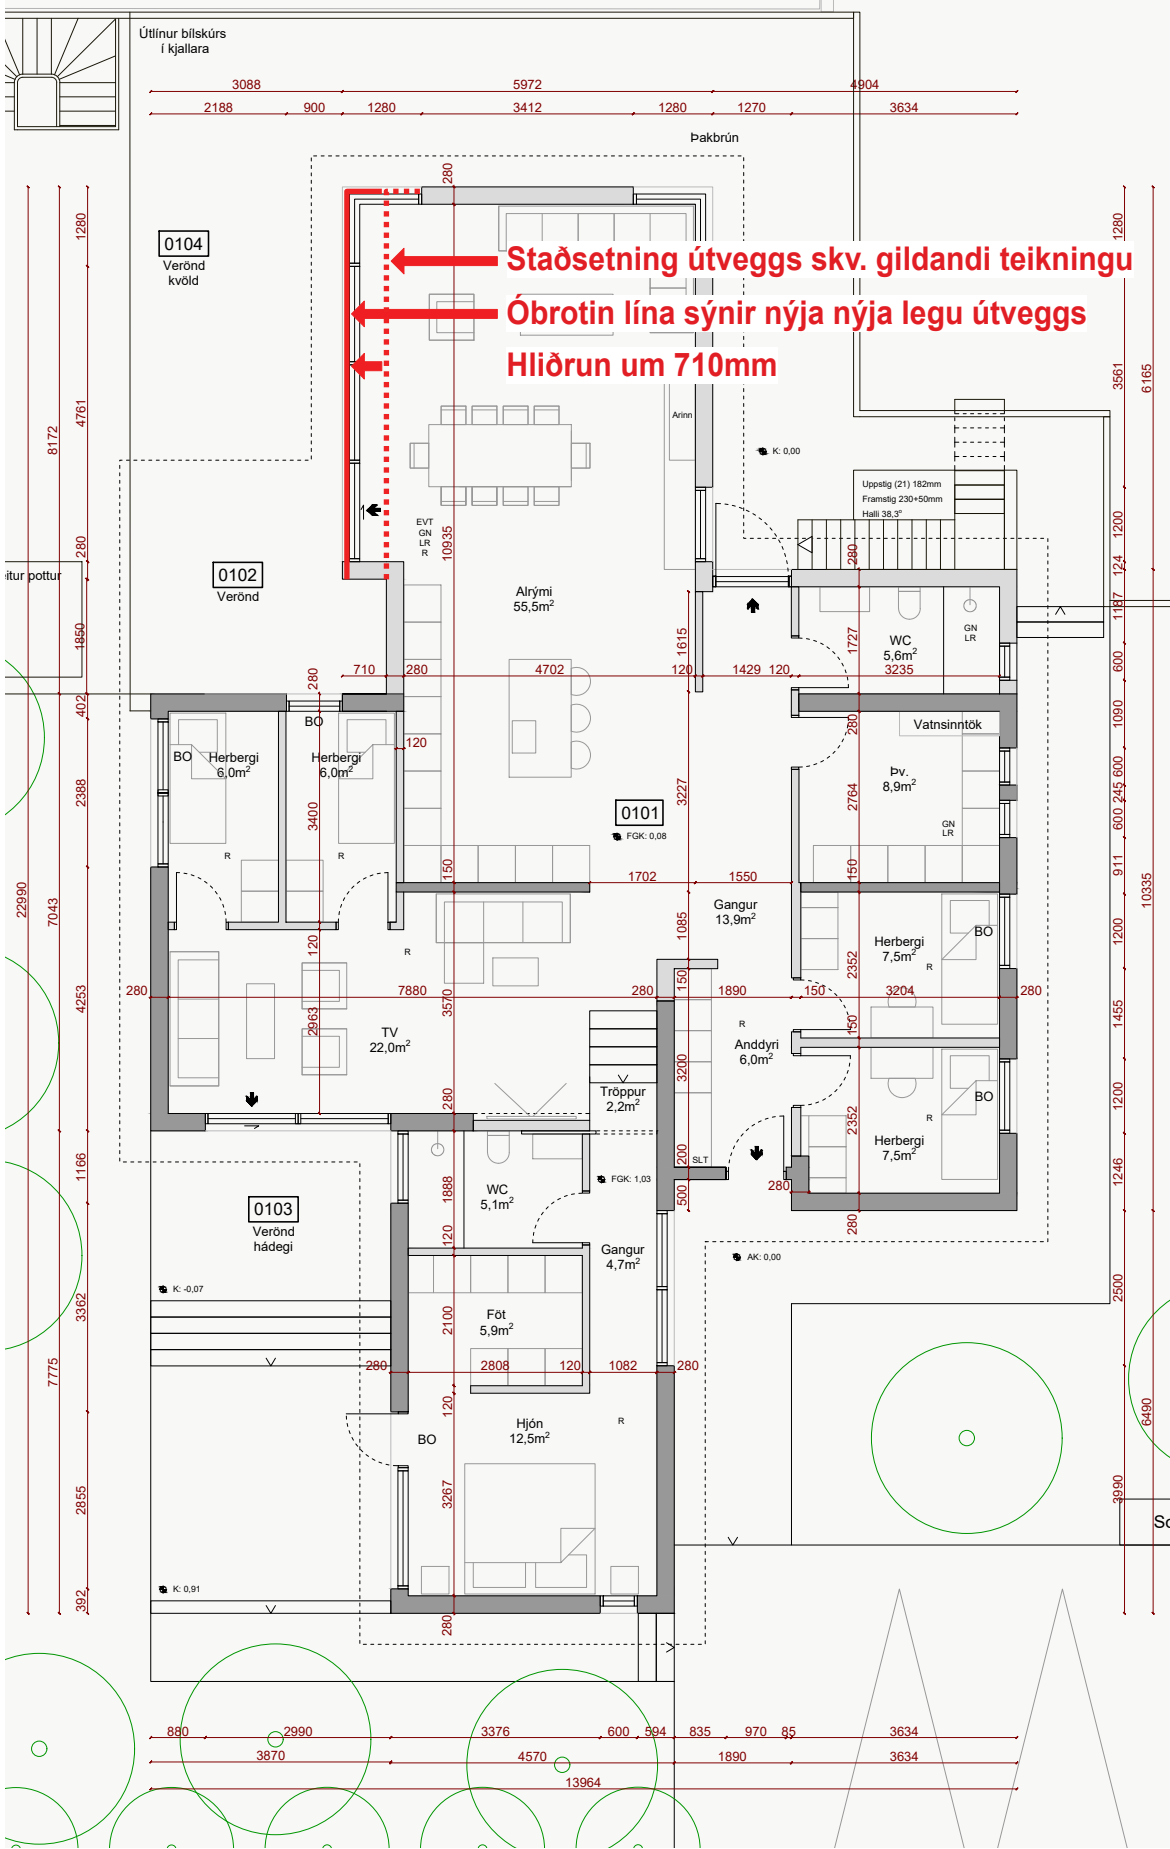


Grunnmynd eftir breytingu


Sótt er um að stækka áður samþykktu viðbyggingu um 710mm til vesturs og stækka með því alrími hússins um u.þ.b. 4m². Hefur umrædd stækkun hvorki áhrif á aðkomuna að húsinu né bílastæðin umhverfis það.

Athuga skal að um skýringarupprætti er að ræða sem ber að lesa með viðkomandi aðaluppdráttarsettum


Breytingin nær ekki til austur- og suðurásýndar.

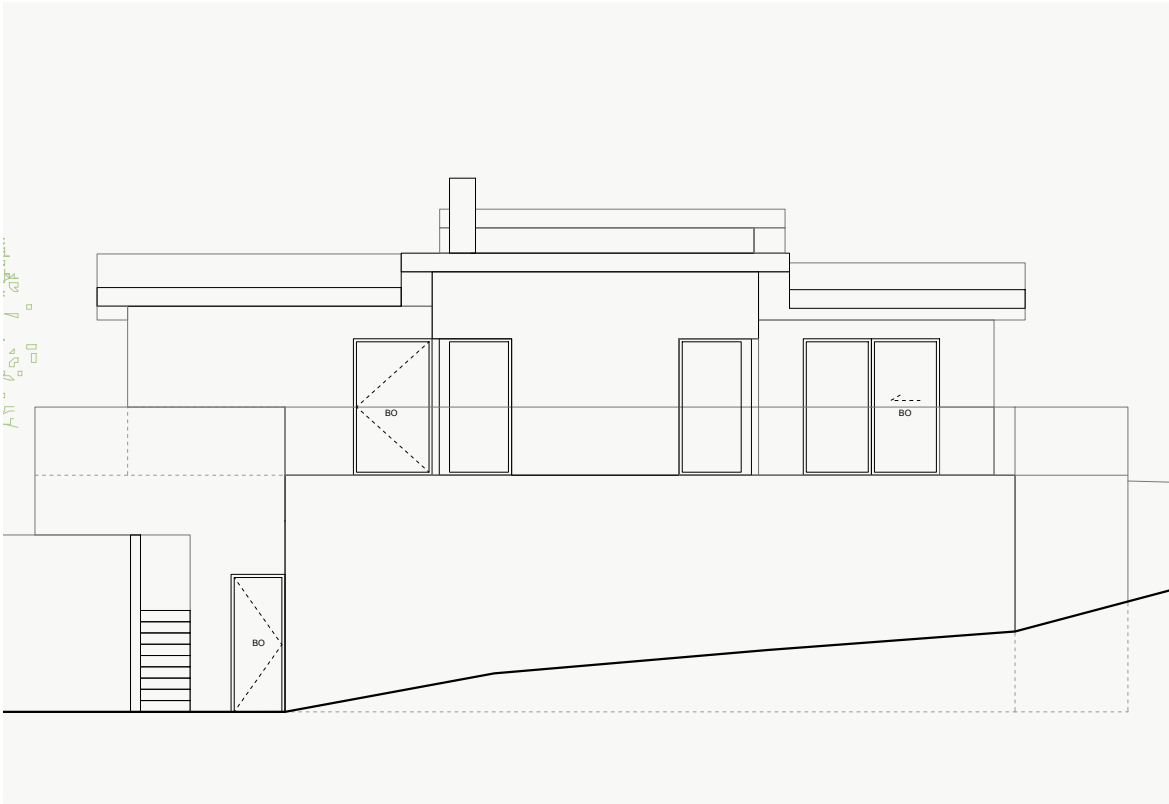


Norðurásýnd **fyrir** breytingu

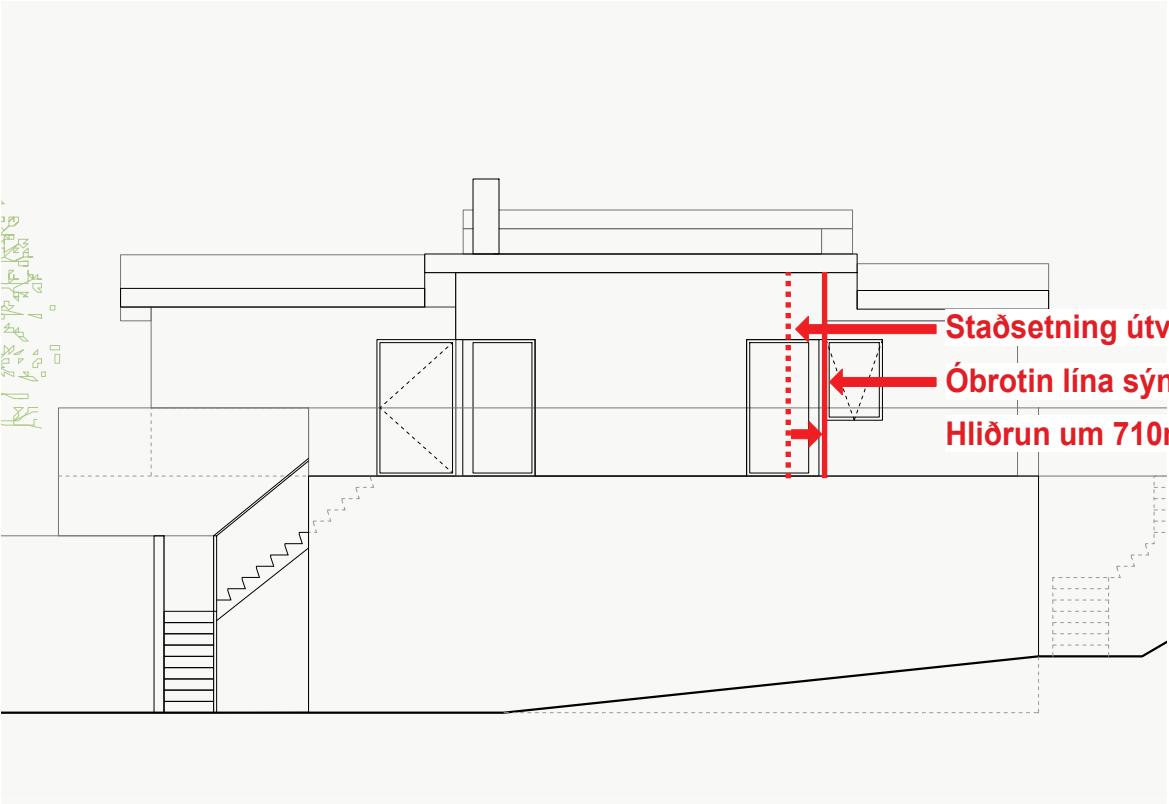

Norðurásýnd **eftir** breytingu

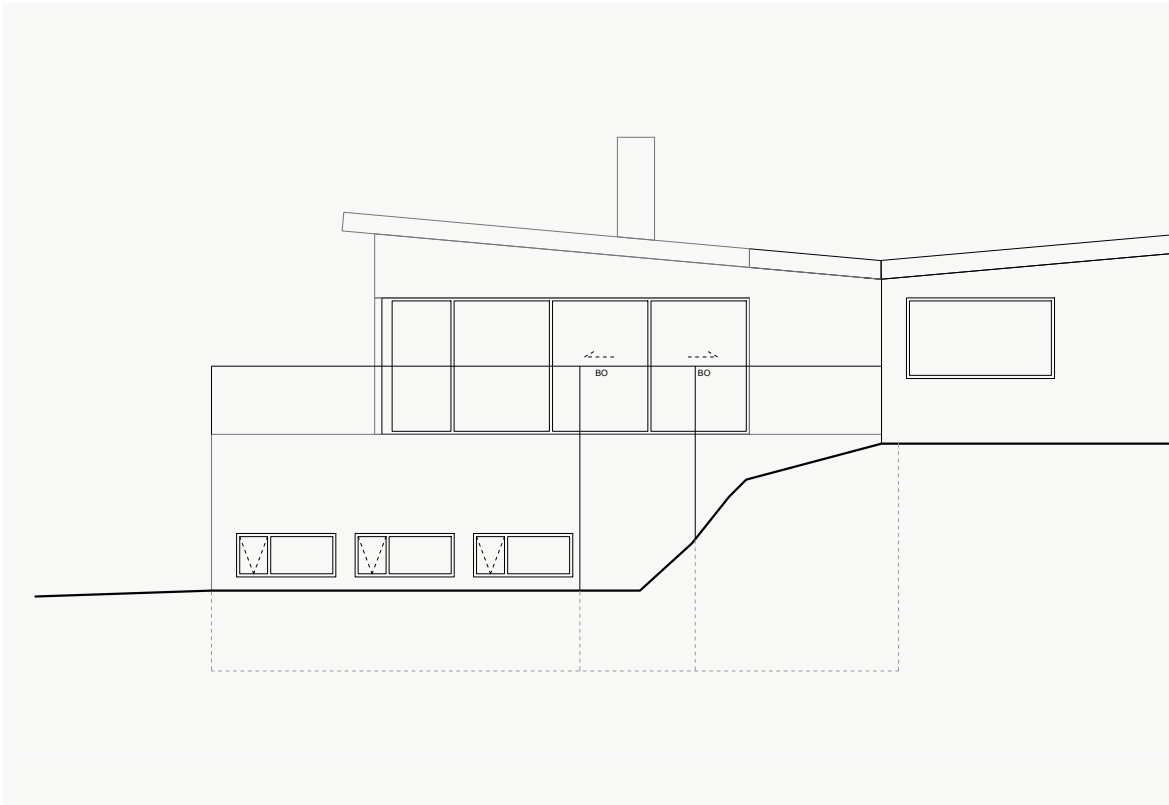

Vesturásýnd **fyrir** breytingu

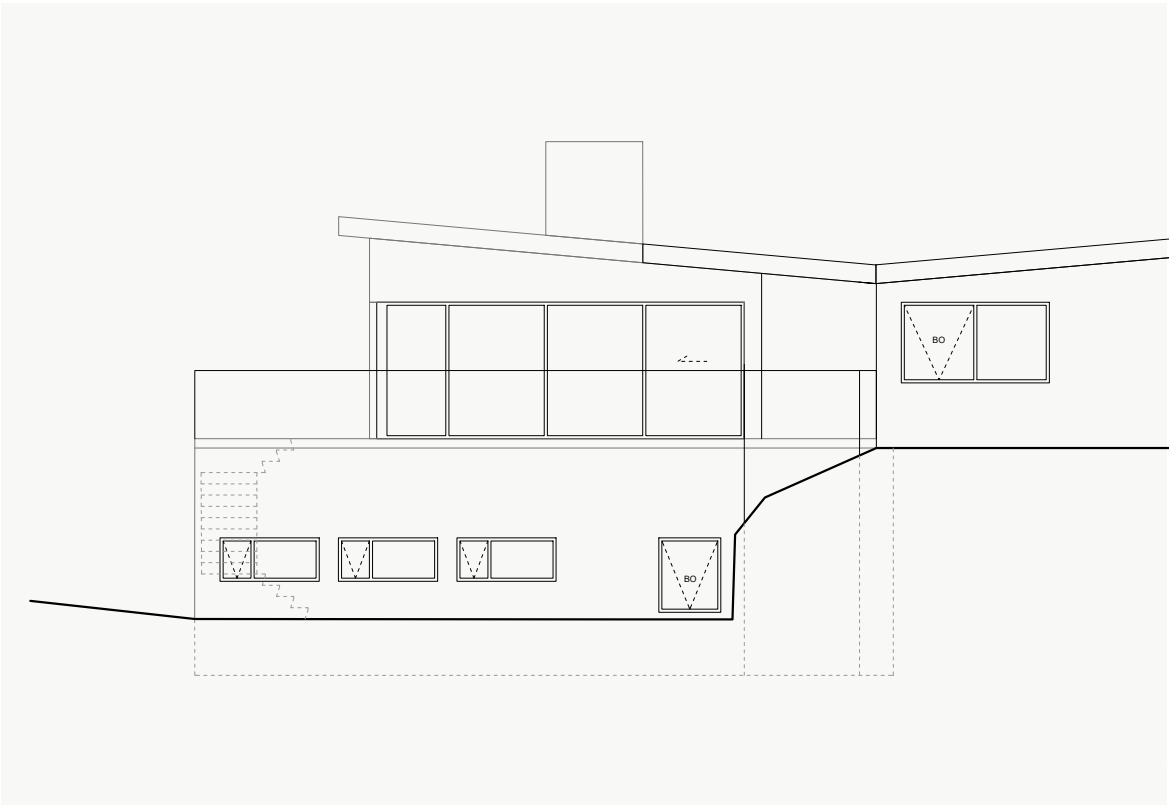

Vesturásýnd **eftir** breytingu

Sótt er um að stækka áður samþykktu viðbyggingu um 710mm til vesturs og stækka með því alrými hússins um u.þ.b. 4m². Hefur umrædd stækkun hvorki áhrif á aðkomuna að húsinu né bílastæðin umhverfis það.

Athuga skal að um skýringaruppdrætti er að ræða sem ber að lesa með viðkomandi aðaluppdráttarsettum

Breytingin nær ekki til austur- og suðurásýndar.