



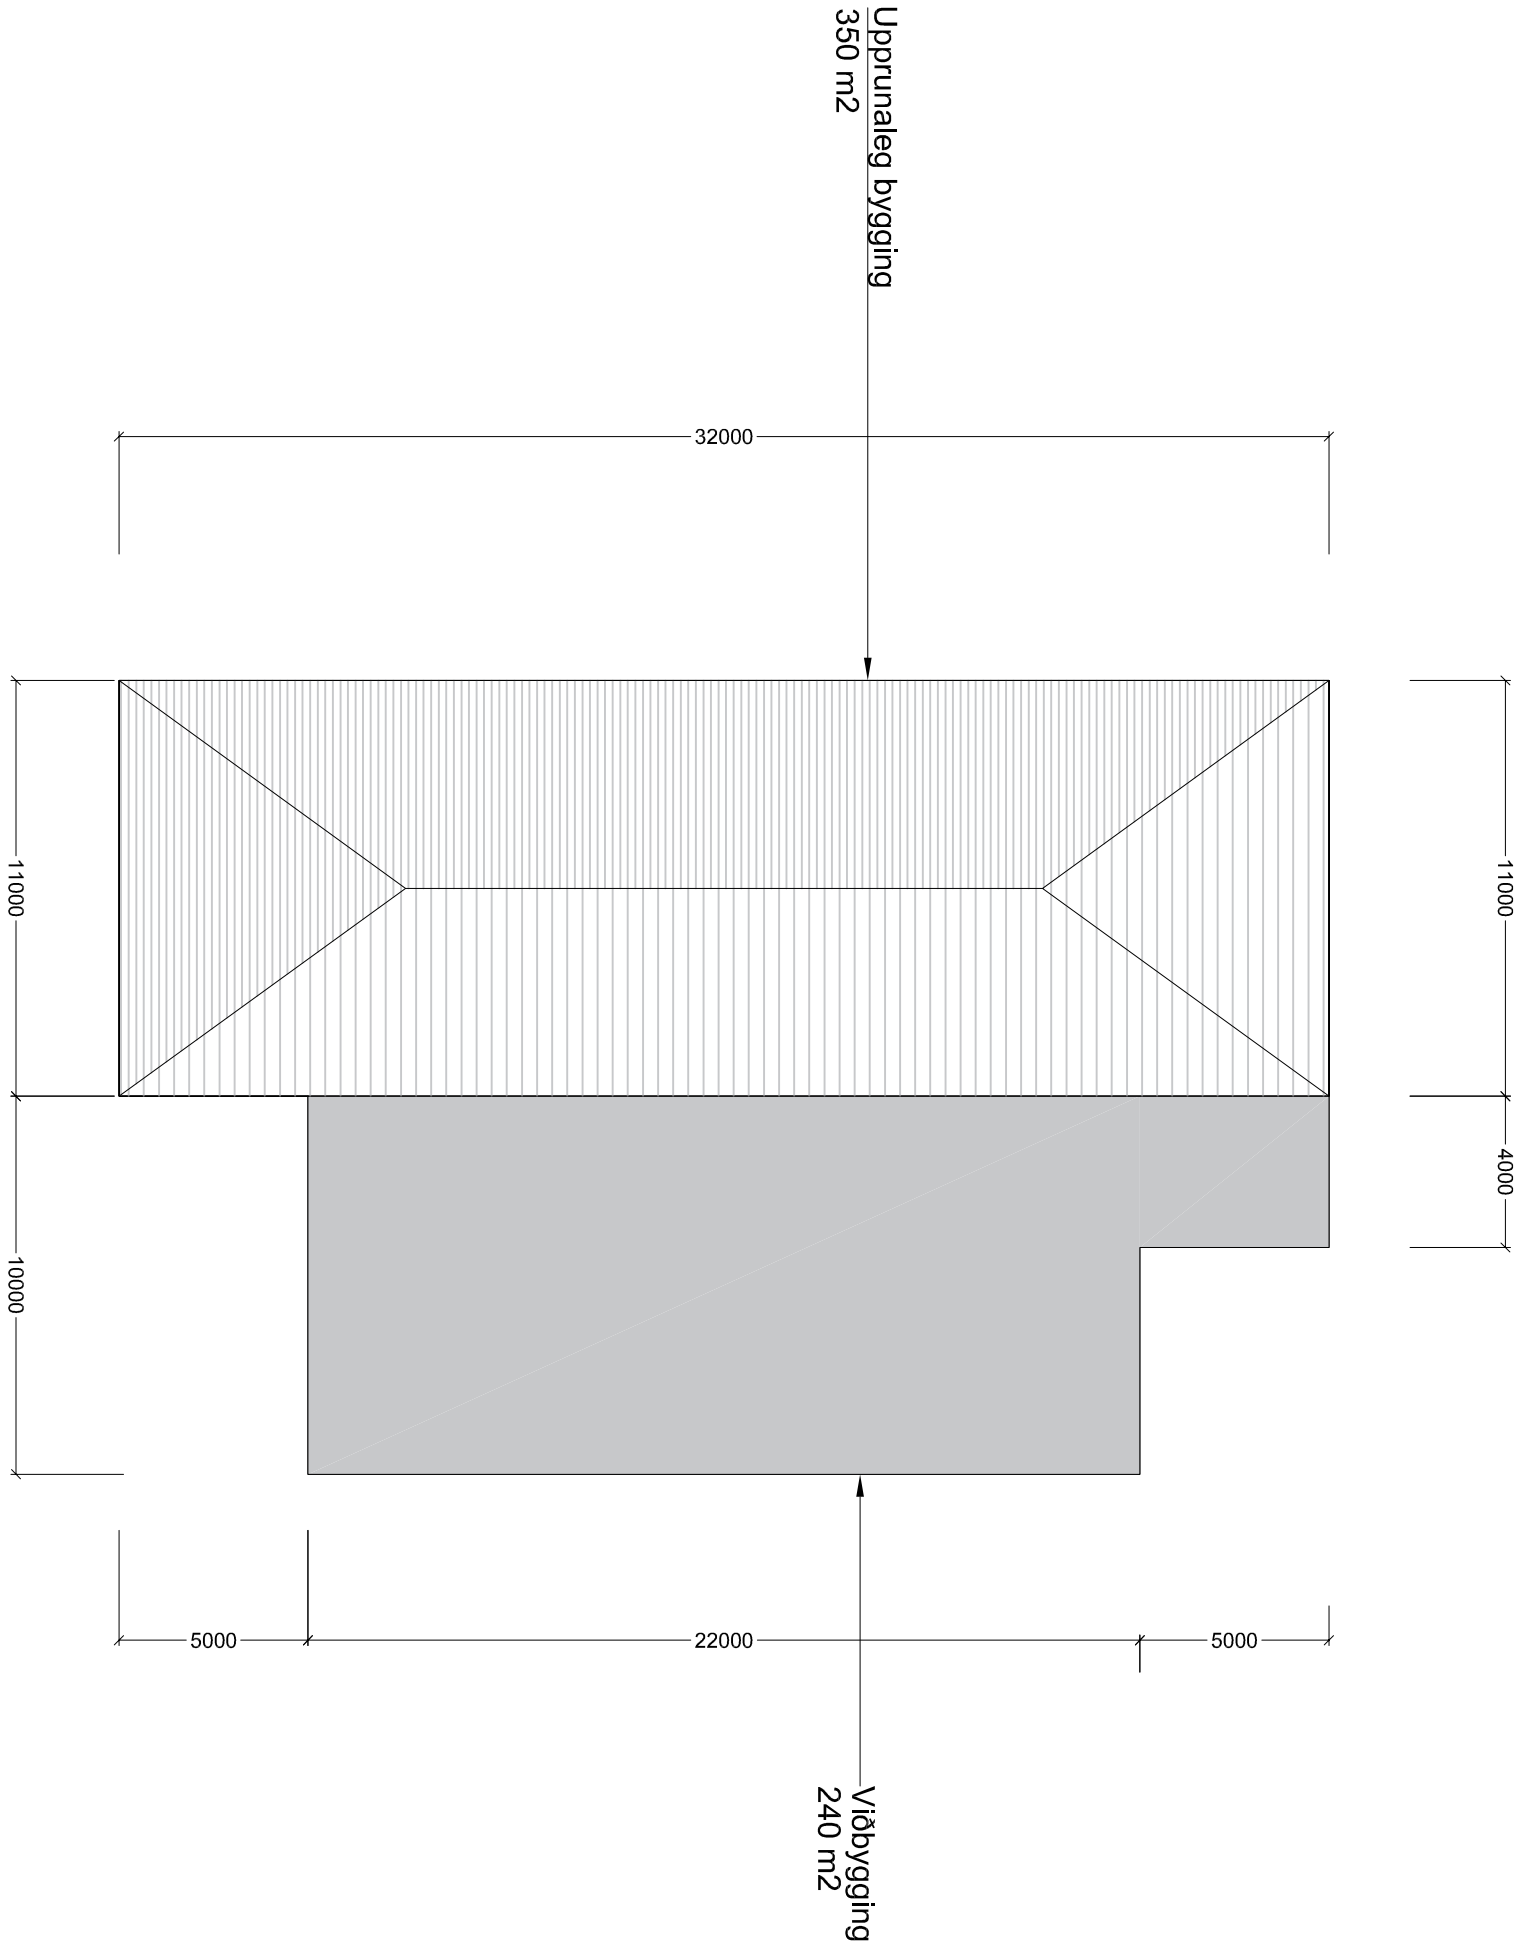

Verkefni:			
VatnSENDavegur 10, Reykjavík			
Skrifstofuhús			
Verkluti:		Afsiðumynd	
Teiknínúmer:		001	
Mælikvarði:		1:200	
Teiknað:			
Yfirfarið:			
Samþykkt:			
Verknúmer:		21053	
Útgáfudagur:		Í vinnslu	
Teiknistöð:			
Útprintað:			
Júl 01, 2021 - 14:03			

ARKÞING |

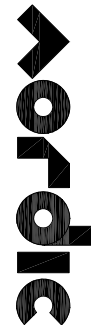

BOLHOLT 8 - 105 REYKJAVÍK Sími: 570 5700 arkthngis - www.arkthngis

SIGURÐUR HALLGRÍMSSON,

BIRKIR ARNASON,

HALLUR KRISTMUNDSSON,

HELGI MAR HALLGRÍMSSON,

170753-3139

200787-3159

220573-3899

210279-3429

ARKITEKT

BYGGJFR.

BYGGJFR.

ARKITEKT