



Snið 1
1:200

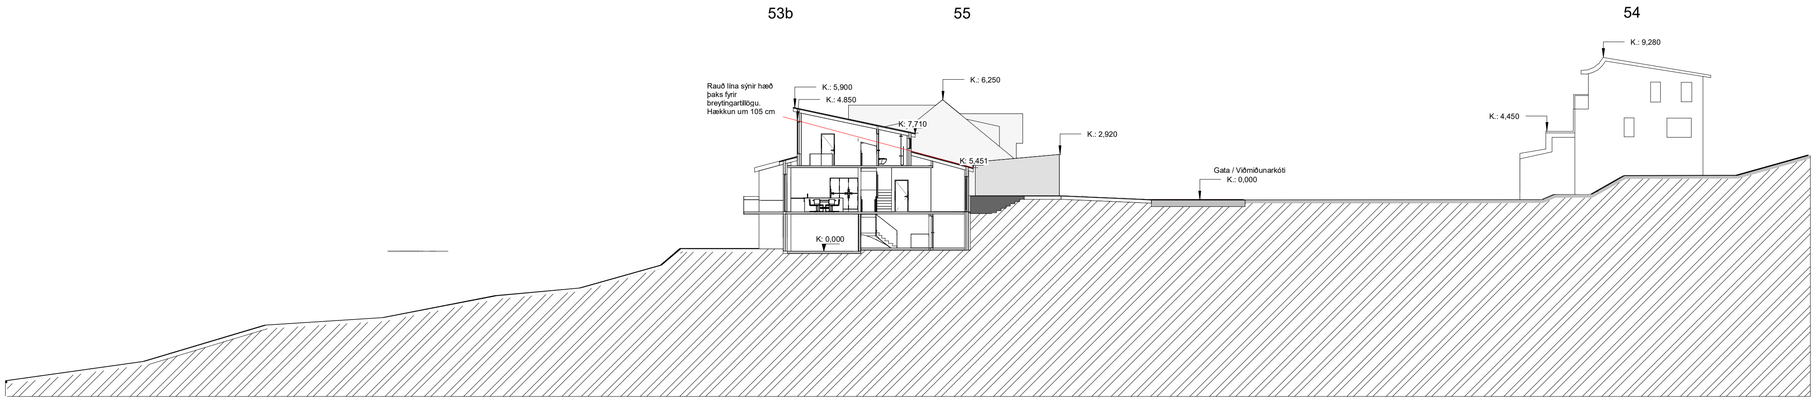

Snið 2
1:200

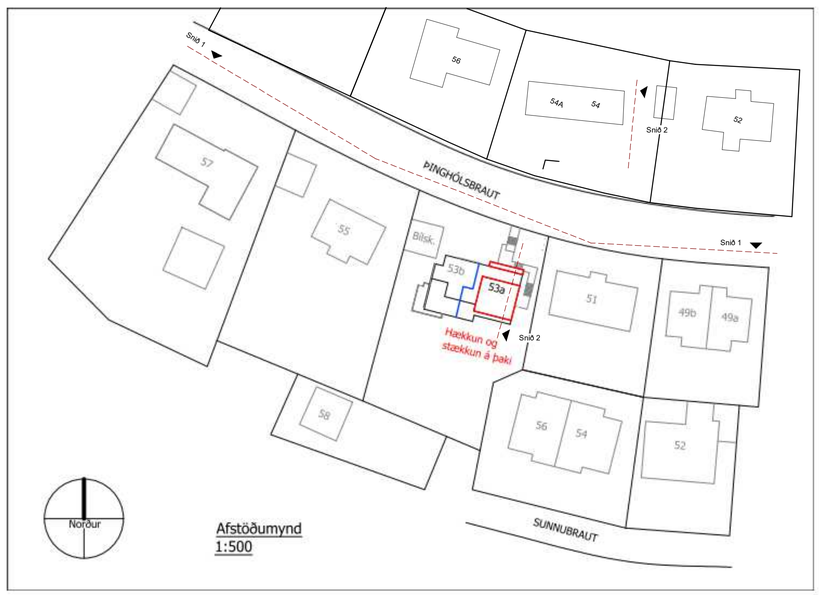

Afstöðumynd
1:500

Útg.	Skýring / Breyting.	Dags.	Teiknað	Yfirfarið

Parhús stækkun
TEGUND VERKS

Þinghólsbraut 53 a
GATA/STAÐSETNING

Forhönnun - Grunnmyndir og snið

VERKKAUPI:	
KENNITALA VERKKAUPA:	0
LANDNÚMER:	xxx
STAÐGR.:	0000-X-XXXXXXXX
MHL:	01
MKV.:	1 : 200
BLAÐSTÆRÐ:	A2
ÚTGÁFA DAGS:	16/02/2024
TEIKNAÐ:	ÁBÁ, VL
YFIRFARIÐ:	ADS

VERKNR.	TEIKNINGANR.	ÚTGÁFA
2025	1.03.01	–

ARKIBYGG arkitektar
ÁSTRÍÐUR BIRNA ÁRNADÓTTIR FAÍ kt: 220684-2459
STEFANÍA HELGA PÁLMARSDÓTTIR BFÍ kt: 210382-4539
Tjarnargata 10, 101 Reykjavík - S: 781-3442 / 663-1823 - arkibygg@arkibygg.is - www.arkibygg.is

© ARKIBYGG ARKITEKTAR
HÖNNUÐUR ÁSKILUR SÉR ALLAN RÉTT Á TEIKNINGUM - FJÖLFÖLDUN ER HÁÐ SKRIFLEGU SAMÞYKKI

Öll mál eru í mm. Mælið ekki af teikningum. Öll mál athugist á staðnum. Ósamræmi í teikningum og vafaatriði skal tilkynna arkitektum strax.

Skjal sótt af '0000000000' dags: 12.11.2026