


Skjal sótt af '0000000000' dags: 11.11 2026

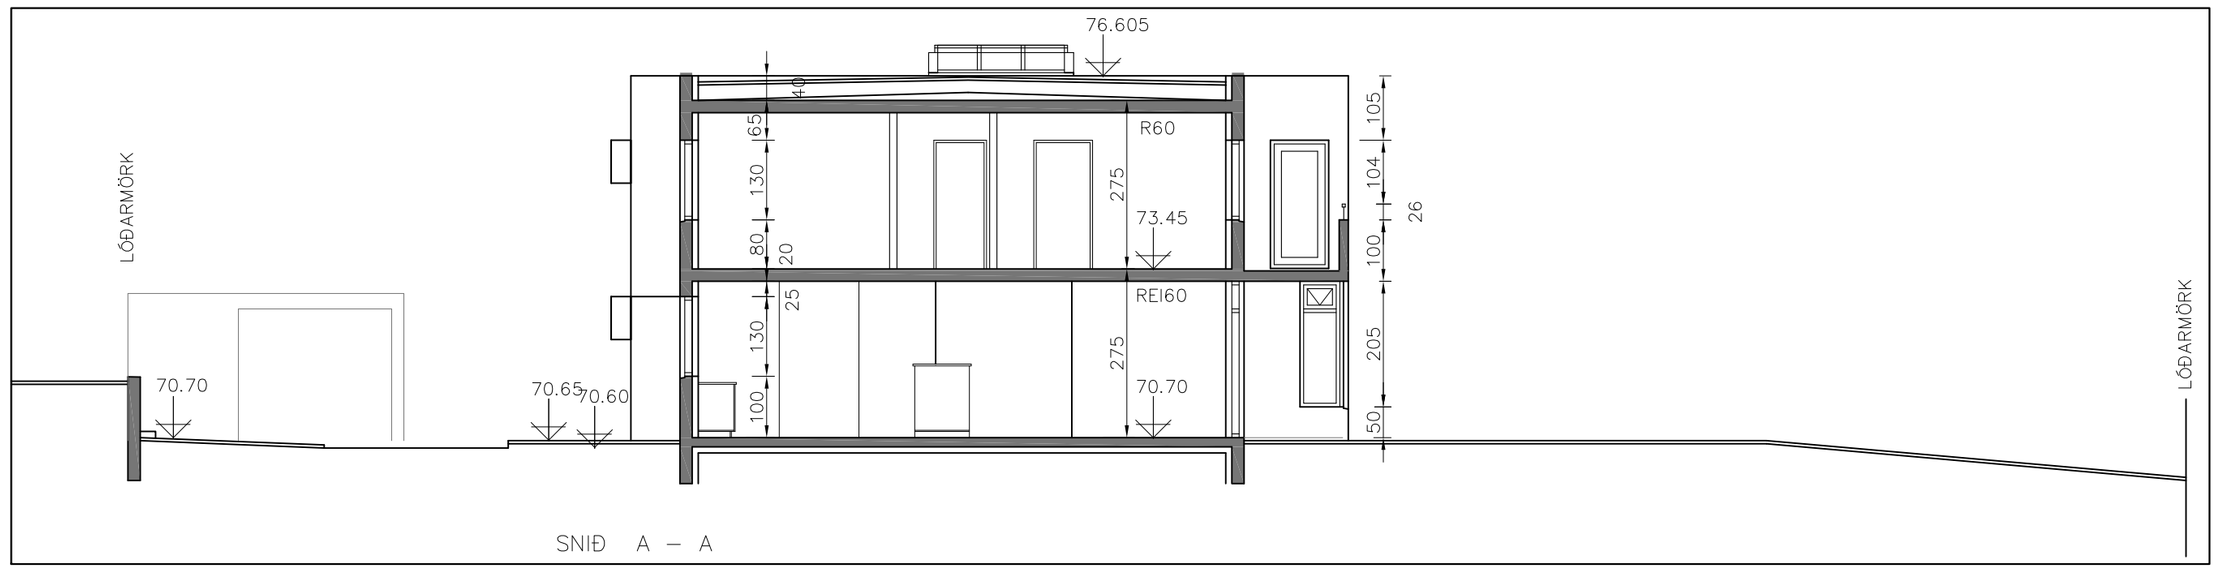

SNIÐ A – A

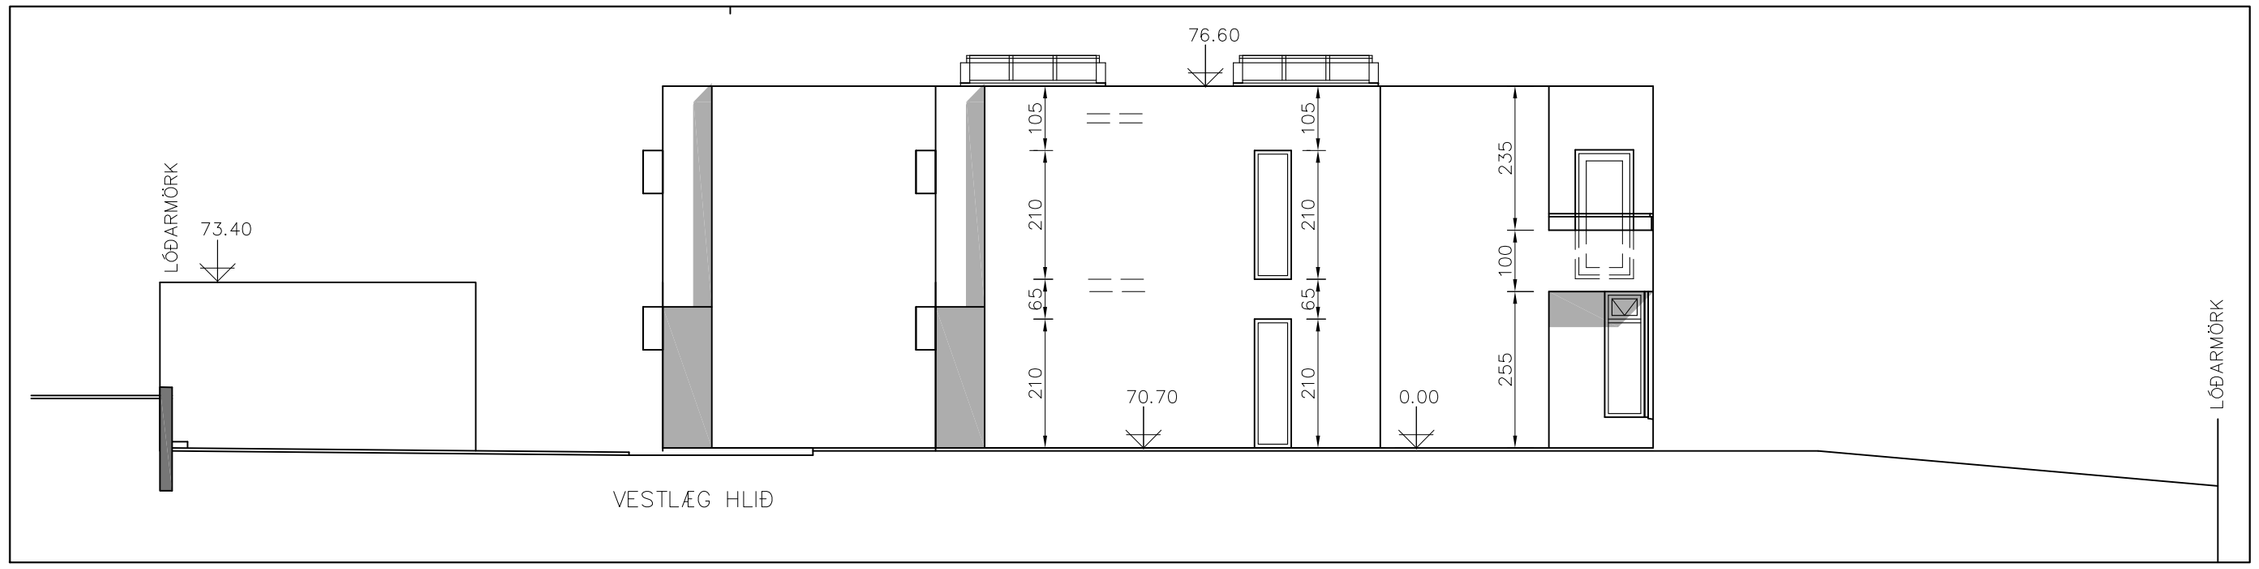

VESTLÆG HLIÐ

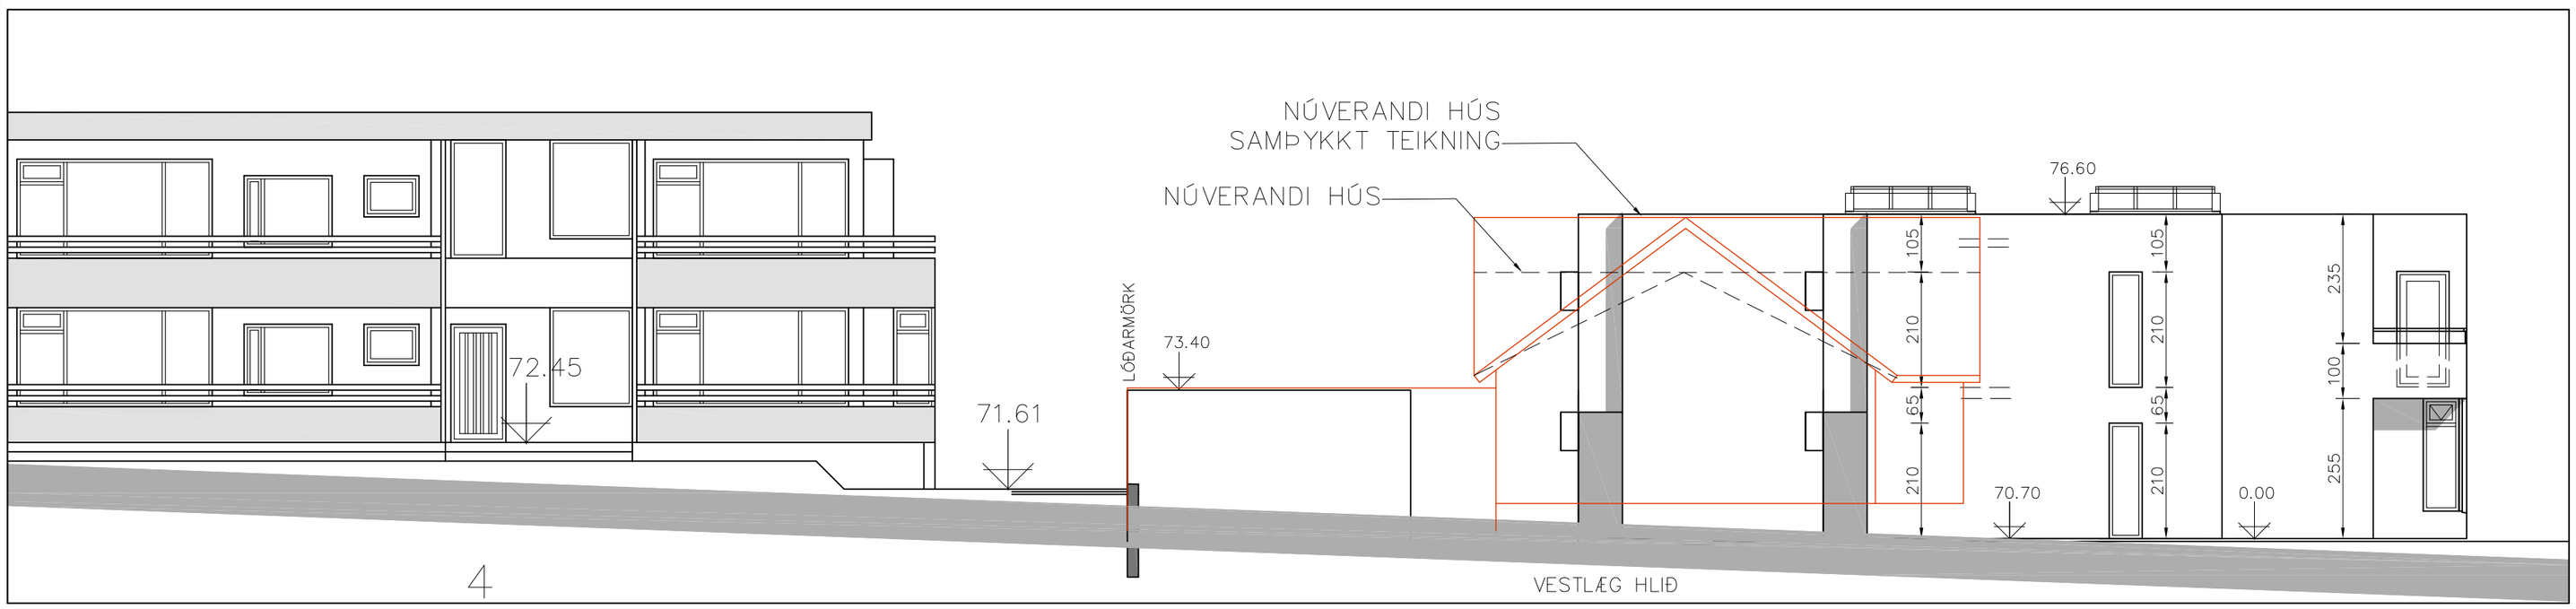

4

VESTLÆG HLIÐ

Br. nr.	Dags.	Af.	Breyting
A			
B			
C			
D			
E			

TEIKNISTOFAN ÓÐINSTORGI STOFNUÐ 1965

ARKITEKTAR BYGGINGAFRÆÐINGAR INNANHÚSSHÖNNUÐIR

HELGI HJÁLMARSSON ARKITEKT FAÍ
BJÖRN HELGASON BYGGINGAFR. BFÍ
LENA HELGADÓTTIR ARKITEKT FAÍ

ÓÐINSGATA 7
101 REYKJAVÍK
TEL +354 510 2200
FAX +354 510 2201
HÖ.STJR. : MAIL to@to.is

VERKEFNI : DIGRANESHEIÐI 45, KÓPAVOGI
HEITI : SNEIÐING OG ÚTLIT, TILLAGA –B (4)
L. 114182

M: 1:100
T. BH
DAGS. 10. 1. 2023

NR. 1290–1-3X