


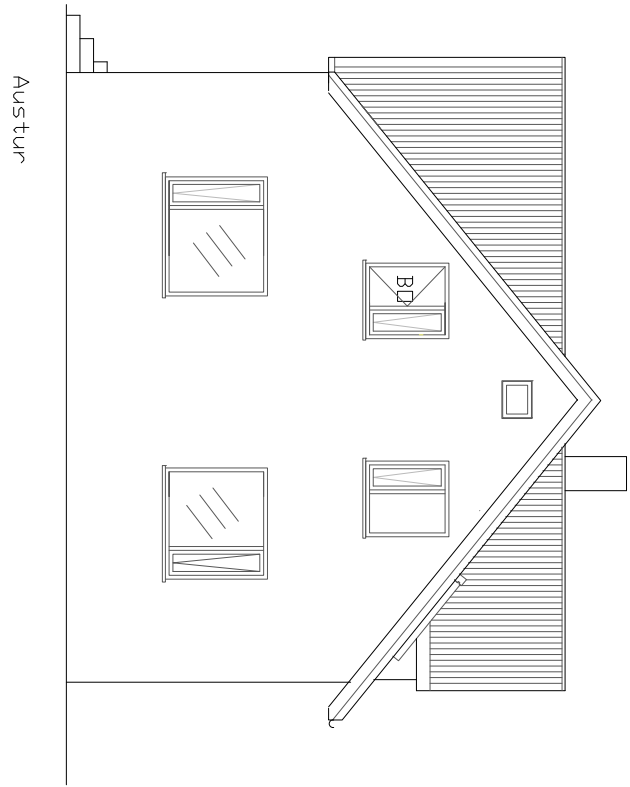


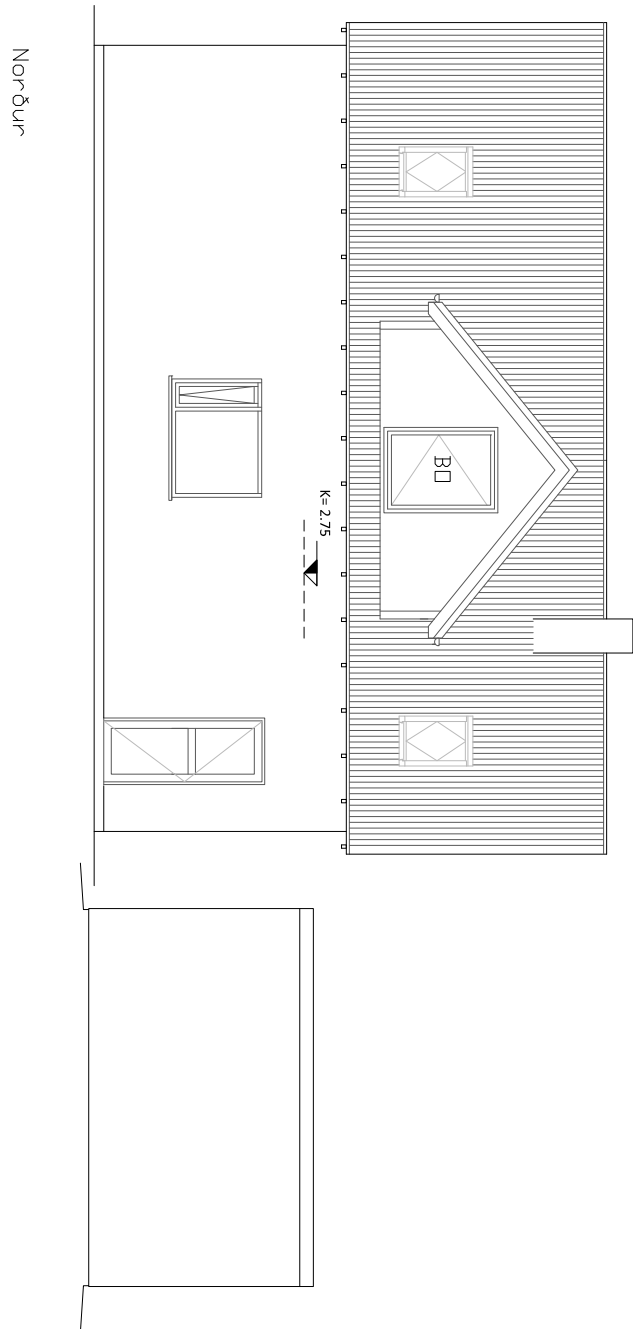


Austur

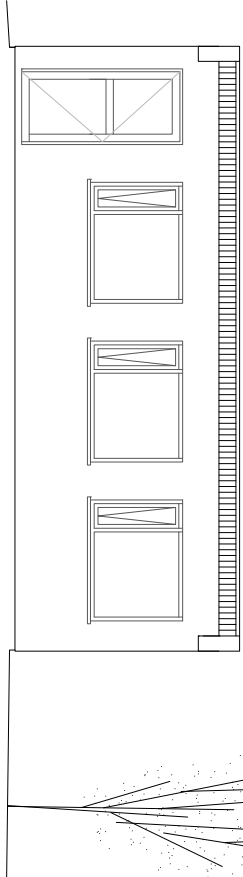

Norður

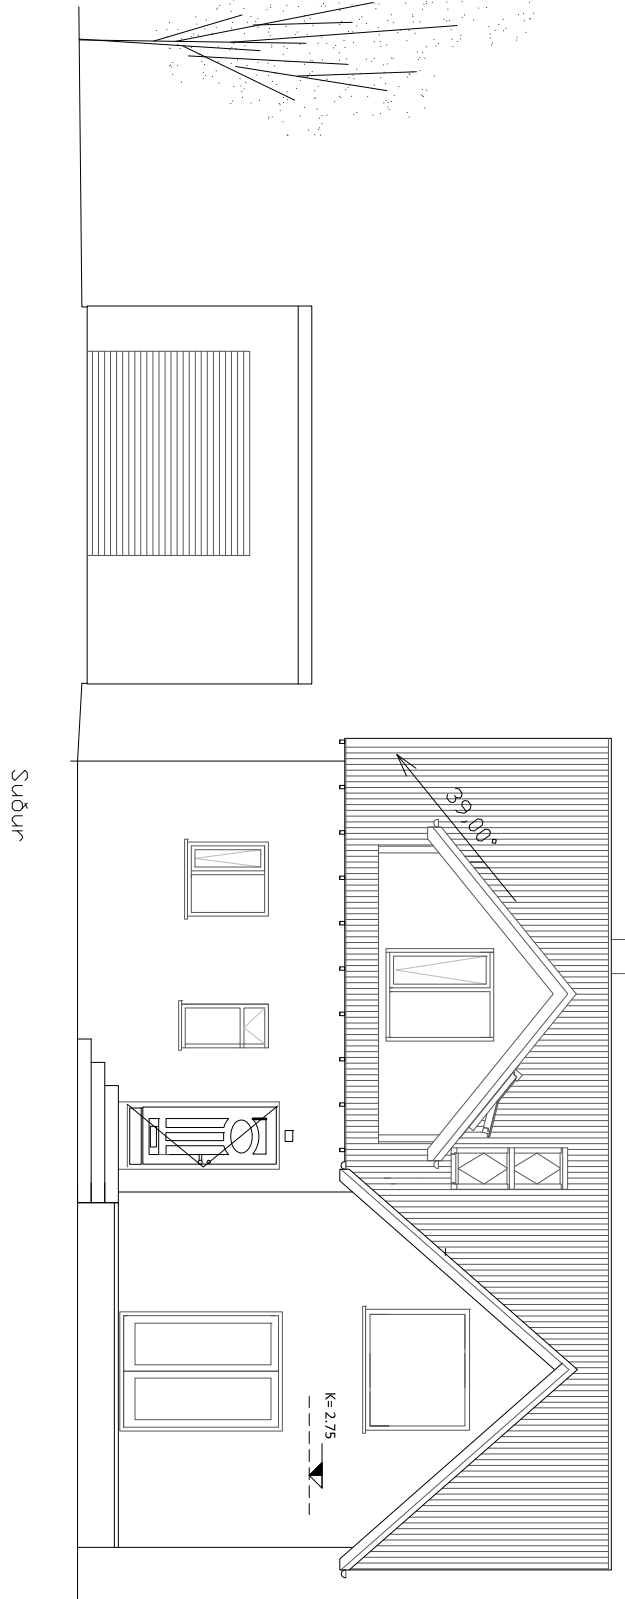

Suður

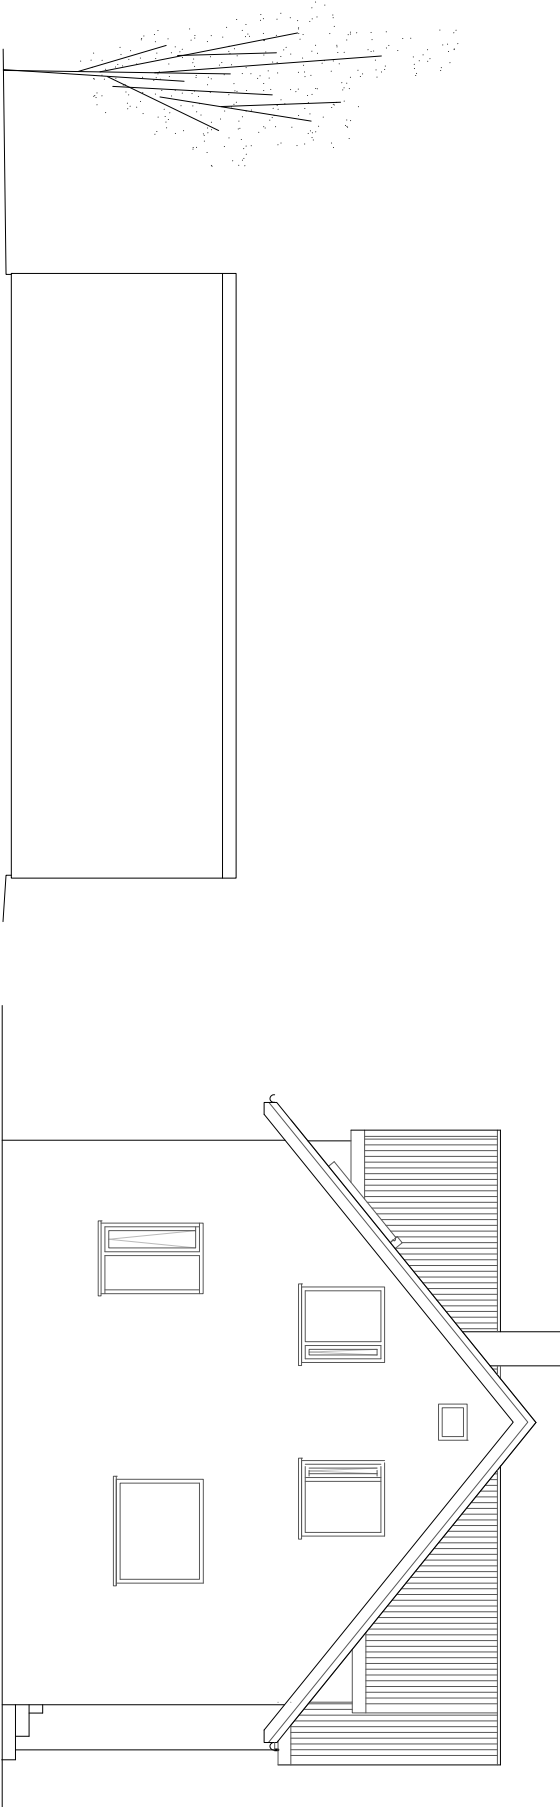

Vestur

- Tákn:
- SL - slökkvirkæki - (5kg duft eða léttvann)
 - RS - reyskrynjari
 - gn - gölmúðurfall
 - lr - Vélren loftrás,
 - BO - björgunarp
 - RT - rafhagnastafla
 - HV - innak heitt vatn
 - KV - innak kalt vatn
 - RL - rýmingarleið
 - FS - fellistígi við BO
 - R - rafhleðsla fyrir bíl

Útg. Skýring / Breyting. Dags. Tíðni / Tíðni

Einbýlishús

TEIÐUND VERKS

Borgarhóltsbraut 34, 200 Kópavogi

GAUFARJÓÐSETNING

Aðaluppdrættir

Útlit

VERKKAUPI: Mærgét E. Kaaber og Annar Sigurðsson
KENNITALA VERKKAUPIA: 080575-5649
LANDNUMER: 113929
STAÐGR.: 1000-1-11900340
MHL: 01
MKV.: 1:100
BLAÐSTÆRD: A2
ÚTGÁFA DAGS: 15.08.2022
TEIKNAD: PH
YFIRFARID: ABA-SHP

2113 1.03.02 -

VERNR. TEIKNINGARN. ÚTGÁFA

Pálmar Halldórsson BFI
Kt: 140860-2639

Neustöðryggja 4, 110 Reykjavík - Sí 691 1301 - p_halld@bfi.is

© Rysja ehf. Kt. 081289 2759

HÖNNUNARÁSKILUNIR ERU ALMENN TIL TEIKNINGA - FÖLÐUÐU ER HÁÐ SPJÓÐUÐU SAMRÝKI

Öll mál eru í mm. Mælið ekki af teikningun. Öll mál áttugst á staðnum. Ösamræmi í teikningun og véraðrið skal tilkynna arkitektun strax.