




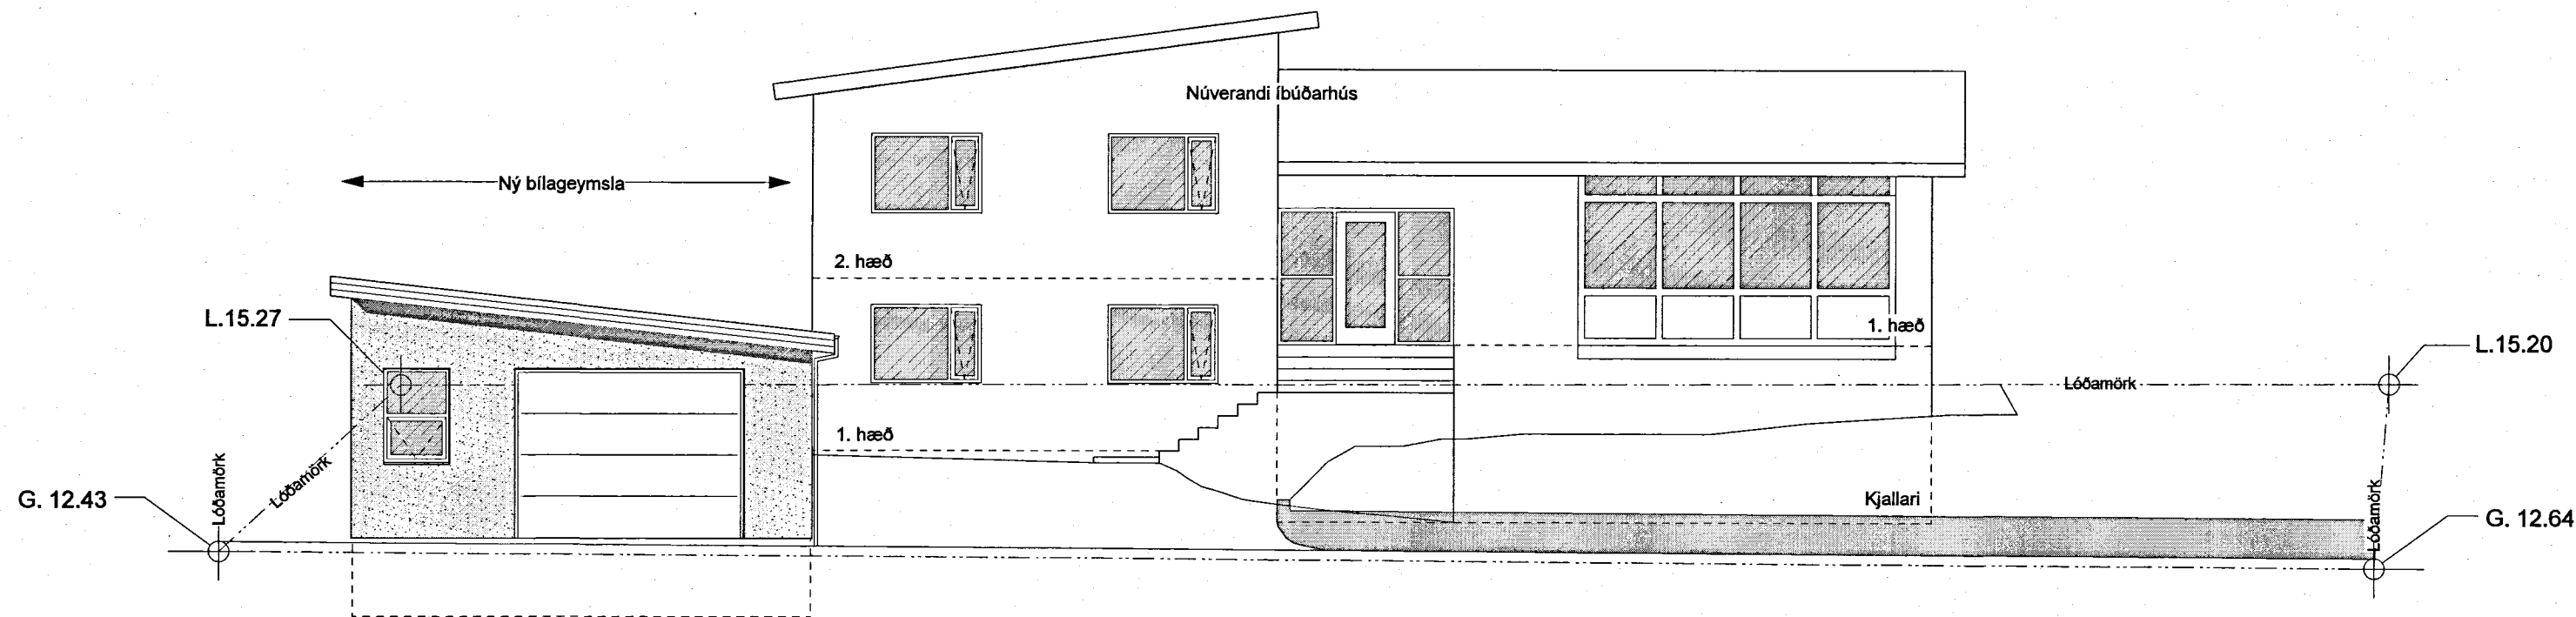

Útlit - suðurhlið.
Mkv. 1:100

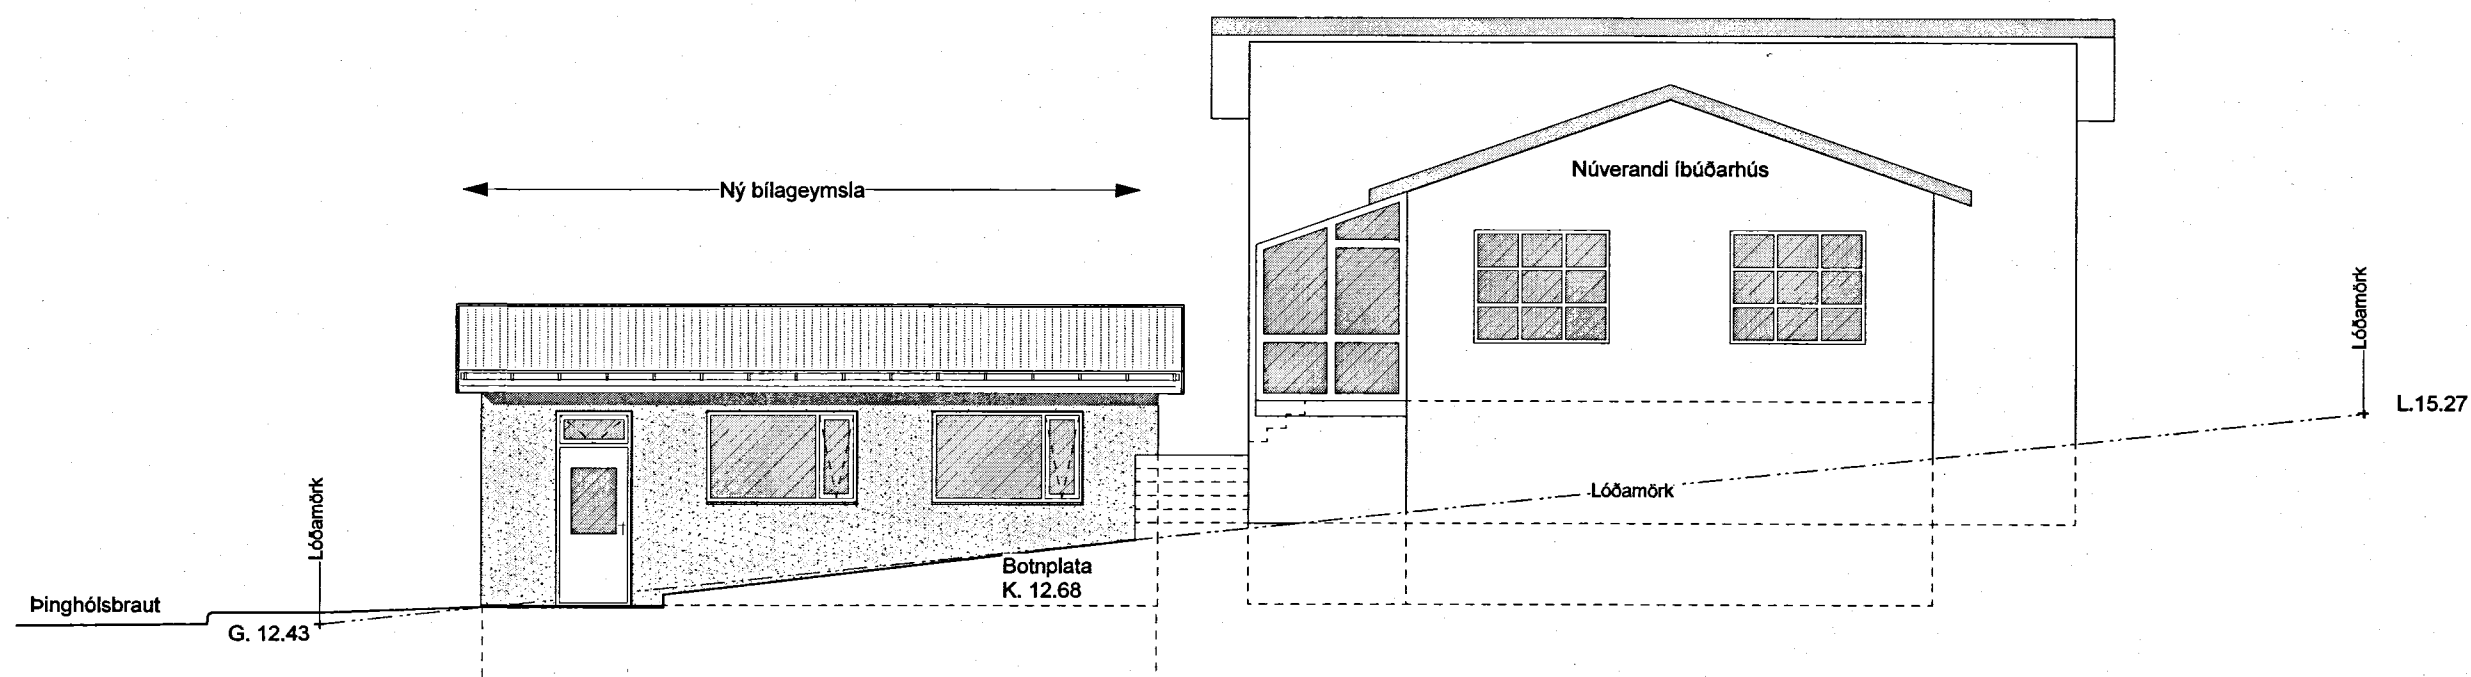

Útlit - austurhlið.
Mkv. 1:100

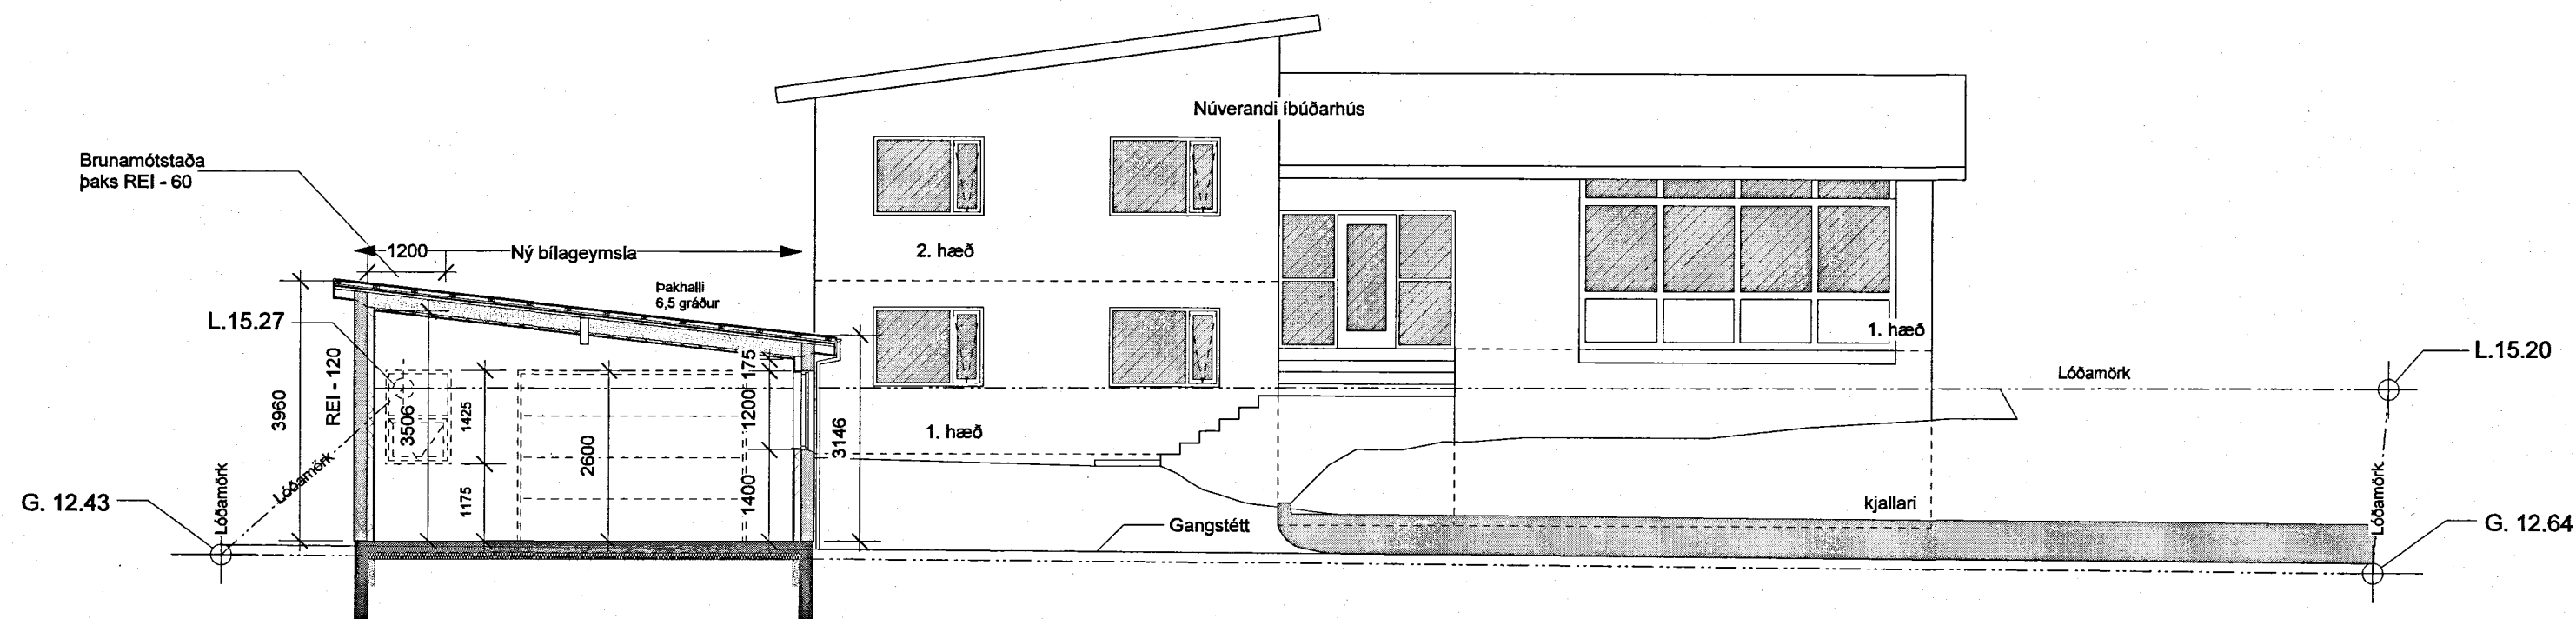

Snið A-A. - lóðrétt snið í bilageymslu
Mkv. 1:100

Áform um byggingu bílskúrs á lóðinni Þinghólsbraut 56, 200 Kópavogi:

Við undirritaðir þinglýstir eigendur neðangreindra eigna samþykkjum þau áform sem framkoma á þessari teikningu - um að byggja frístandandi bílskúr á umræddri lóð.

Þinghólsbraut 54, 200 Kópavogi

Þinghólsbraut 58, 200 Kópavogi

Þinghólsbraut 53, 200 Kópavogi

Þinghólsbraut 55, 200 Kópavogi

Þinghólsbraut 57, 200 Kópavogi

ÖLL MÁL Á TEIKNINGUM ERU MILLIMETRAR
VARÐANDI SKÝRINGAR SJÁ TEIKNINGU A101

Þinghólsbraut 56, 200 Kópavogi

Aðaluppdráttur. Útlit og snið

Mkv.	1:100	Teikn. nr.	A 103
Dags.	2. nóv. 2021	Breytt dags.	
Teiknað.	GJ.	Stærð teikn.	A2.

Guðmundur Jónsson
byggingafræðingur BÍ
kt. 041260-4839
Heiðvangi 28, 220 Hf.
s. 565 5508-866 1299
gud.jons@simnet.is.

Þinghólsbraut 56, 200 Kópavogi