


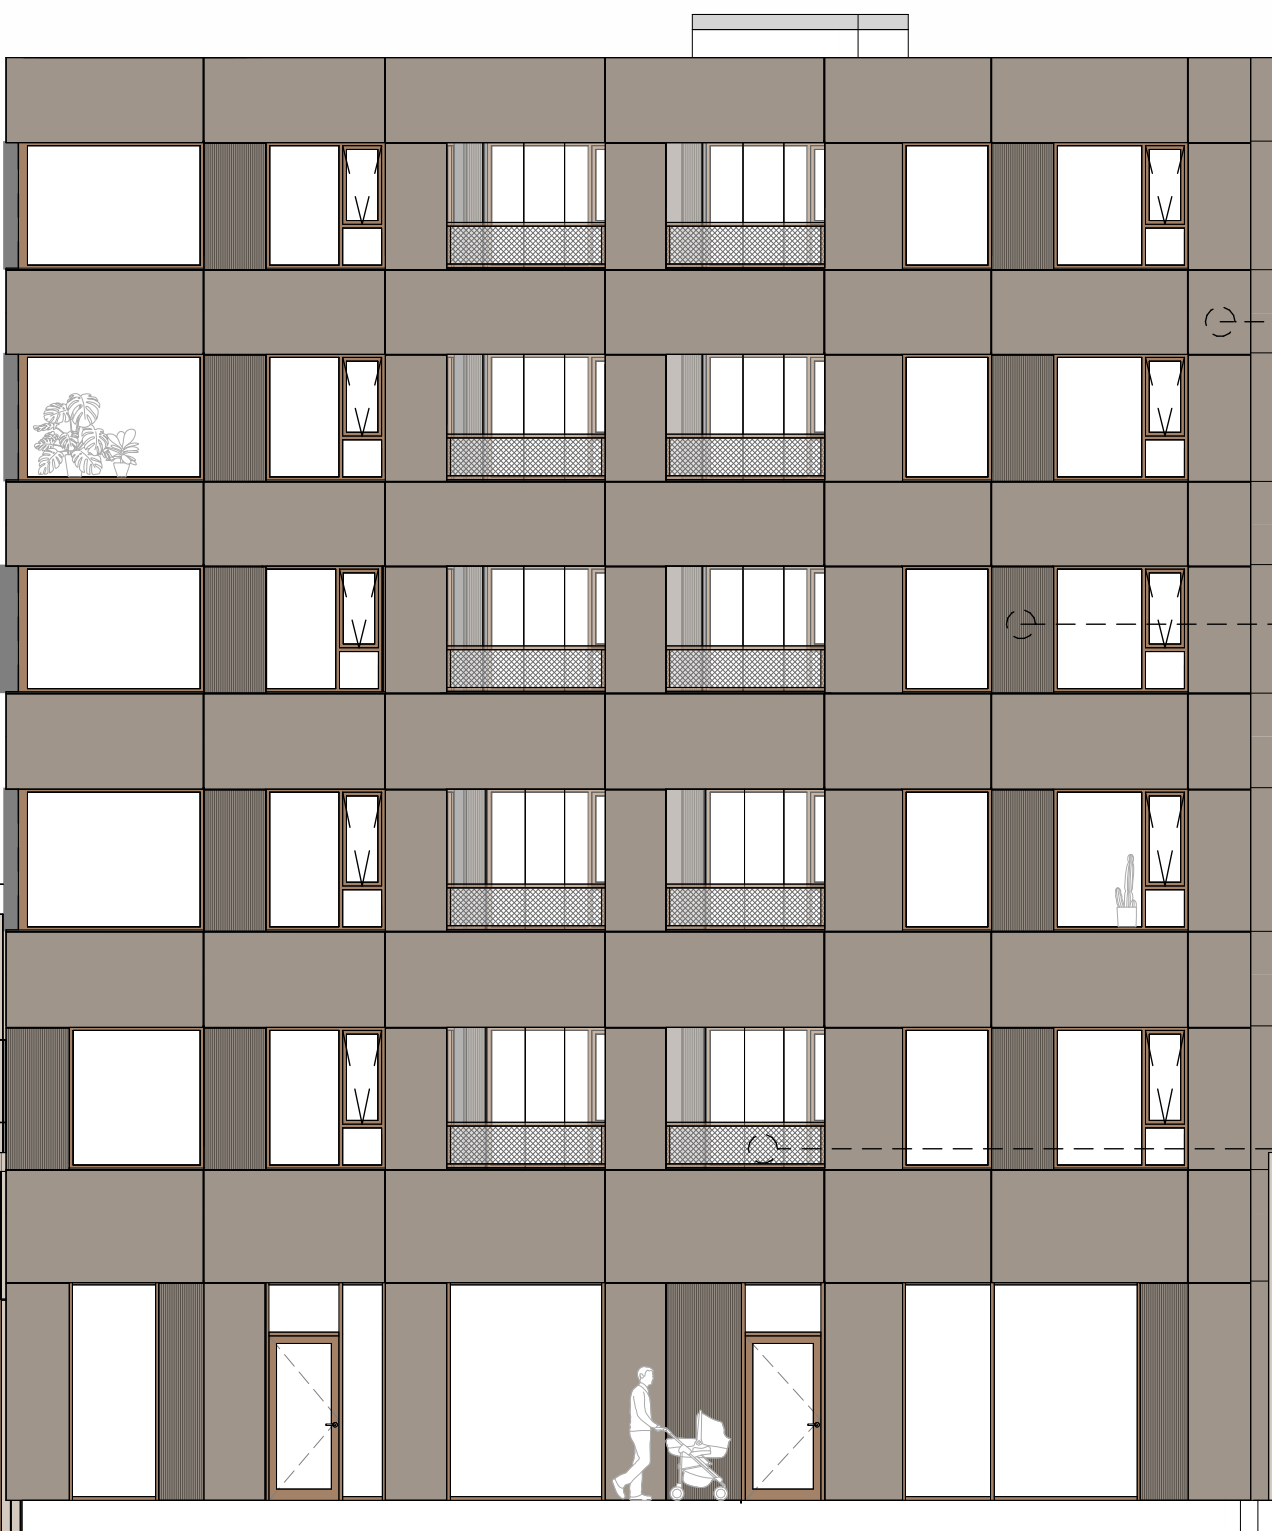

Prinsip klæðning - hús B  
1 : 100

KLÆÐNINGARTÝPA 1

Efni:  
Fibersementplötur - Slétt




Fibersementplötur - Ríflað



Gluggalitur:  
ál-tré - brúnn


Gluggarammi:  
Fibersementplötur - Slétt eða ál í klæðningalit

Handrið : gataplata

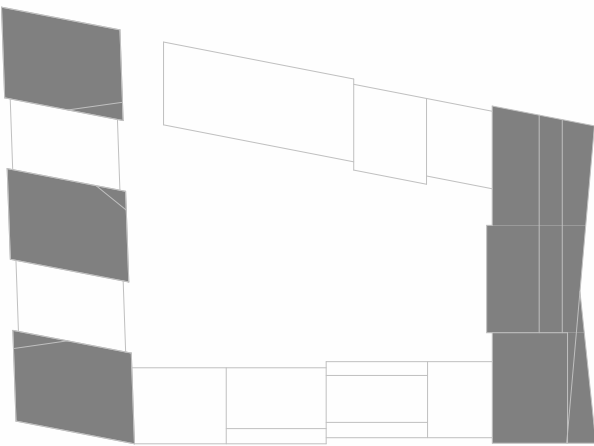


Svalahandrið

A

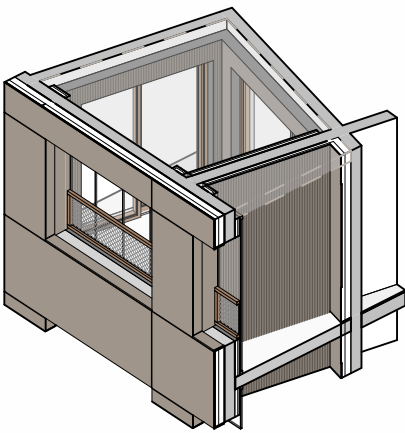

Handrið : gataplata  
Svalalokun : gler frá gólfi upp í loft

B

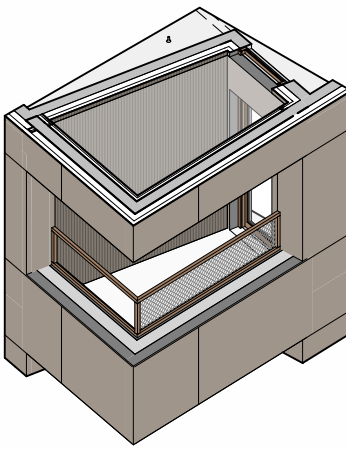

Handrið : gataplata



Prinsip klæðning - hús C  
1 : 200



Prinsip klæðning - hús A  
1 : 200



Prinsip klæðning - hús F  
1 : 200



Prinsip klæðning - hús F turn  
1 : 200






Prinsip klæðning - hús D(1)  
1 : 100

**KLÆÐNINGARTÝPA 2**

Efni:  
Álklæðning - sérþeygð




Timburklæðning - á svölum

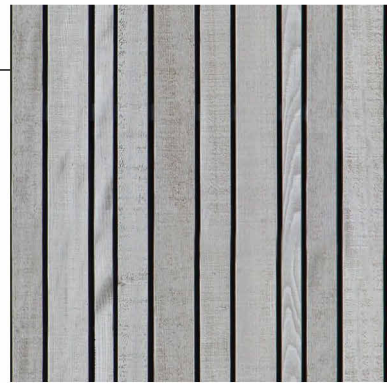

Gluggalitir:  
ál/tré - brúnn


Gluggarammi:  
ál í lit hússins

Handrið : gataplata

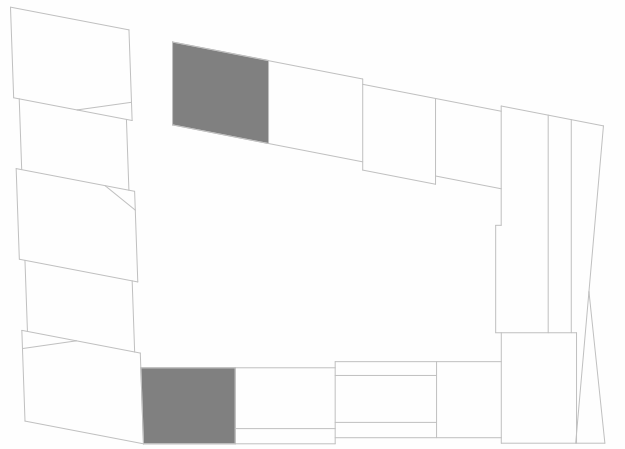


**Svalahandrið**

A.1

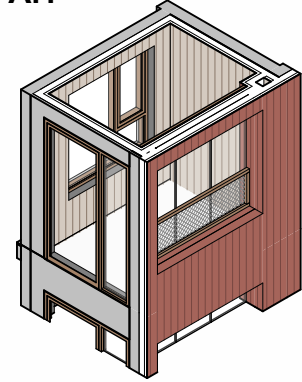


Handrið : gataplata  
Svalalokun : frá gólfi upp í loft

A.2

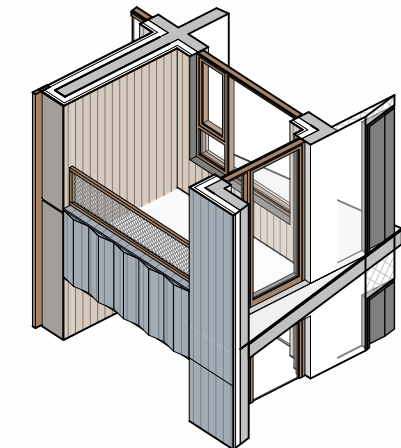

Handrið : gataplata

B

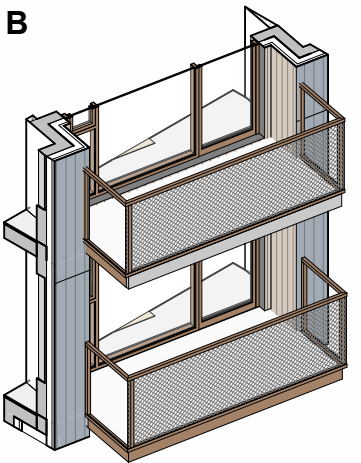

Handrið : gataplata



Prinsip klæðning - hús I  
1 : 200






Prinsíp klæðning - hús G  
1 : 100




Prinsíp klæðning - hús D(2)  
1 : 200

### KLÆÐNINGARTÝPA 3

Efni:  
Fibersementsplötur m. álrómmum

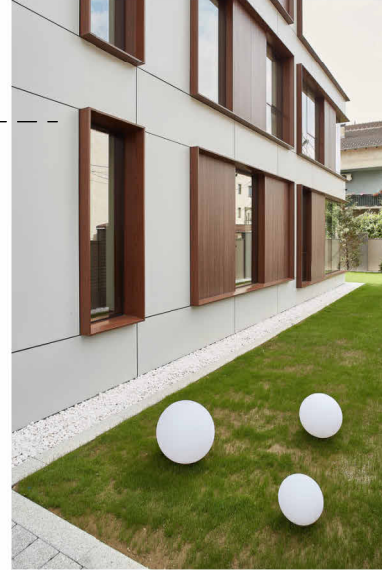

Timburklæðning - á völdum flötum

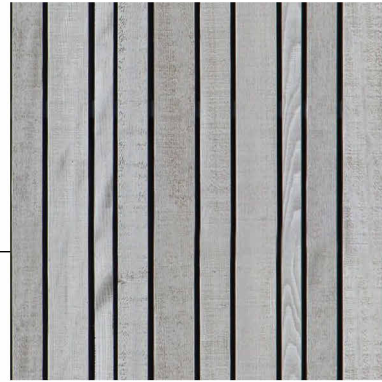


Gluggalitir:  
ál/tré - brúnn

Gluggarammi:  
ál í gluggalit


Handrið : Stál



### Svalahandrið

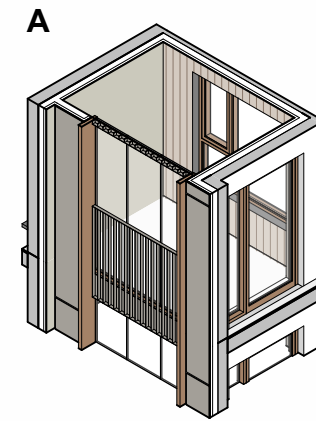


Handrið : Stál  
Svalalokun : frá gólfi upp í loft

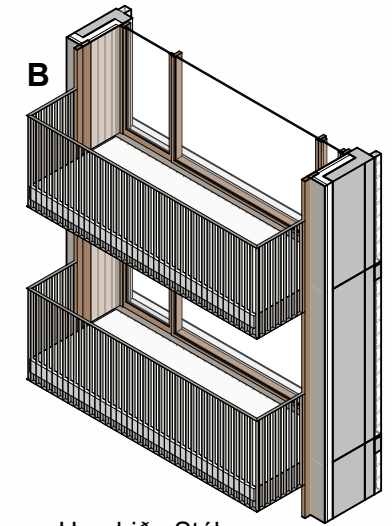

Handrið : Stál



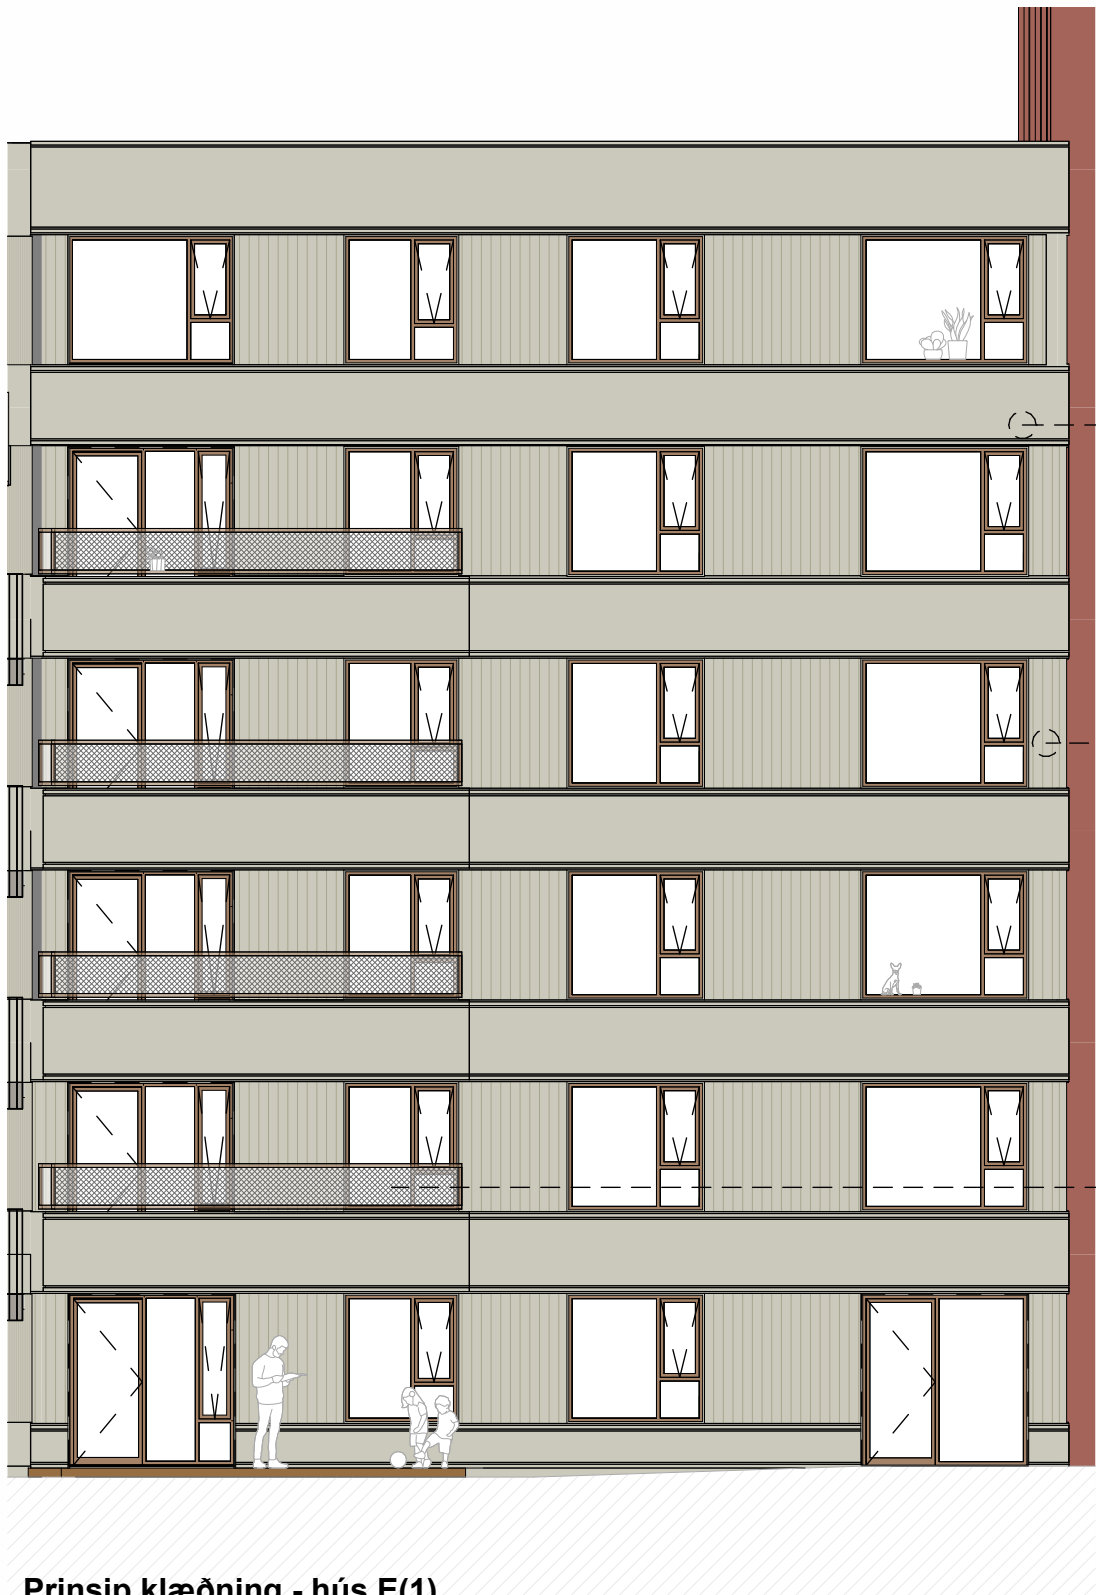


Prinsíp klæðning - hús E(1)  
1 : 100



Prinsíp klæðning - hús F(3)  
1 : 200

#### KLÆÐNINGARTÝPA 4

Efni:  
Álklæðning (slétt)  
Álklæðning (beygð)

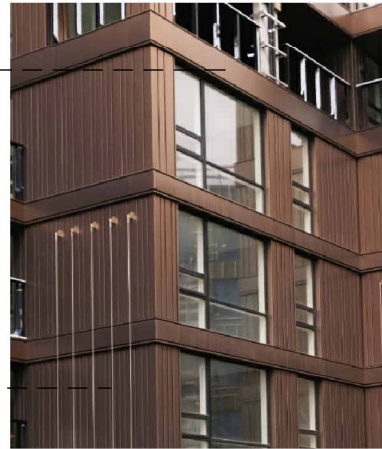

Gluggalitur:  
ál/tré - brúnn


Gluggarammi:  
ál í lit hússins

Handrið : gataplata




#### Svalahandrið

A

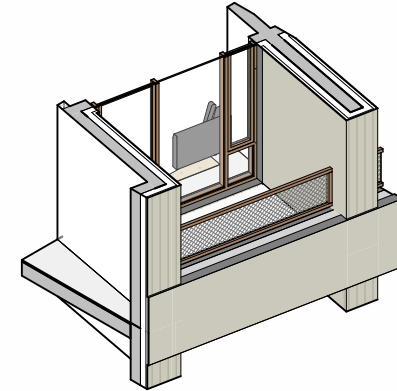


Handrið : gataplata  
Svalalokun : frá gólfi upp í loft

B

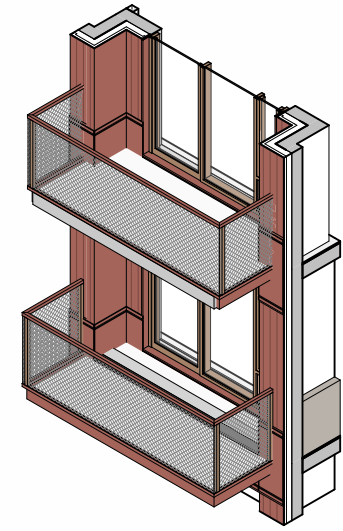

Handrið : gataplata

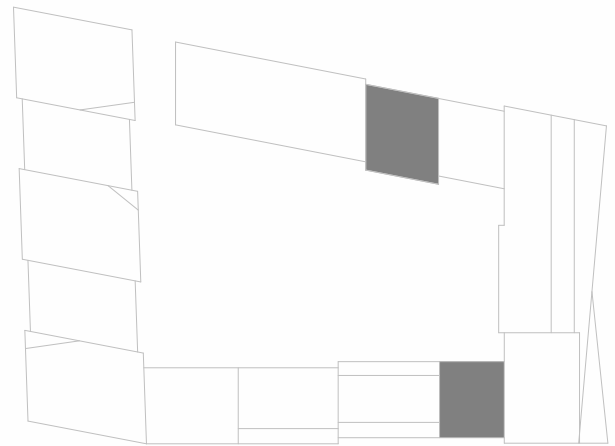



Prinsíp klæðning - hús E(2)  
1 : 100

**KLÆÐNINGARTÝPA 5**


Efni:  
Áklæðning m. listum



Gluggalitir:  
ál/tré - brúnn


Gluggarammi:  
ál í lit hússins

Handrið : Stál

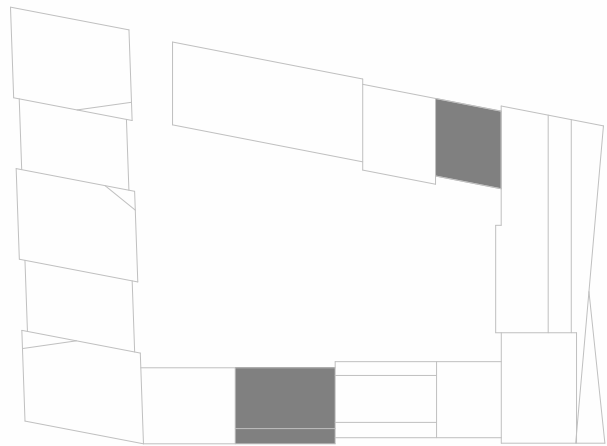


**Svalahandrið**

A

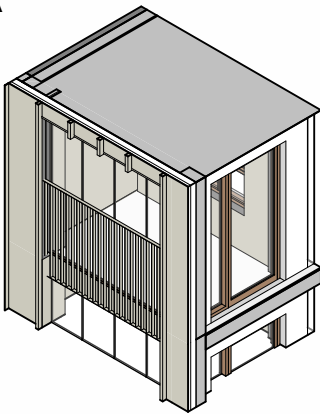

Handrið : Stál  
Svalalokun : frá gólfi upp í loft



B

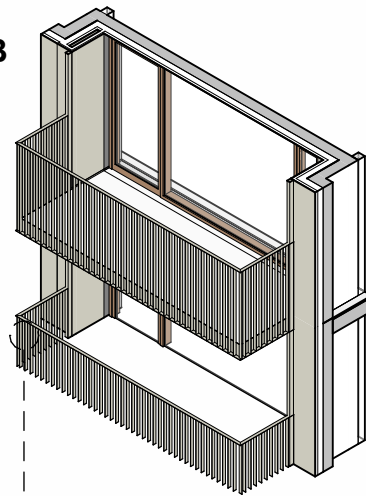

Handrið : Stál



Prinsíp klæðning - hús H  
1 : 200

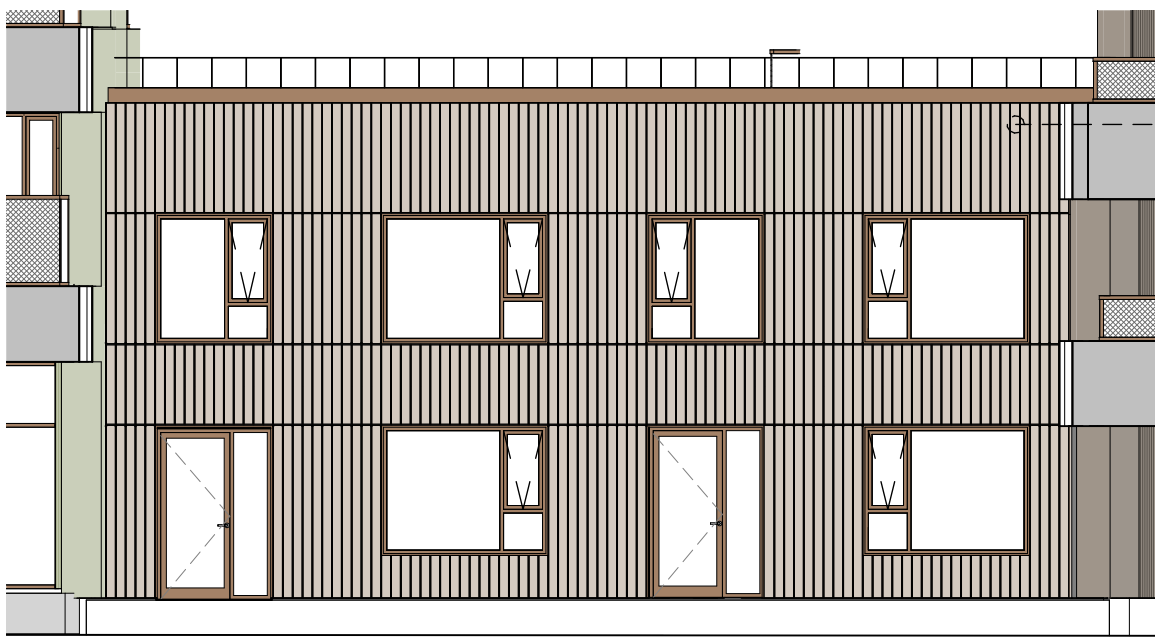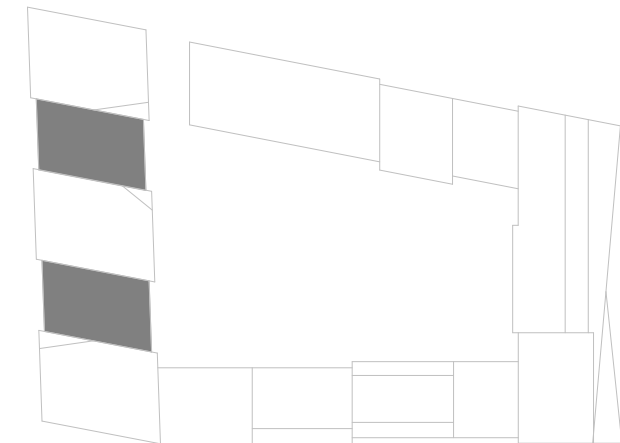

Prinsíp klæðning - hús B raðhús (norður)  
1:100

**KLÆÐNINGARTÝPA 4**

Efni:  
Timbur/Bambus



Gluggalitir:  
ál/tré - brúnn

Gluggarammi:  
ál í gluggalit

Handrið: Stál með innbyggð blómaker



Prinsíp klæðning - hús B raðhús (suður)  
1:100

