




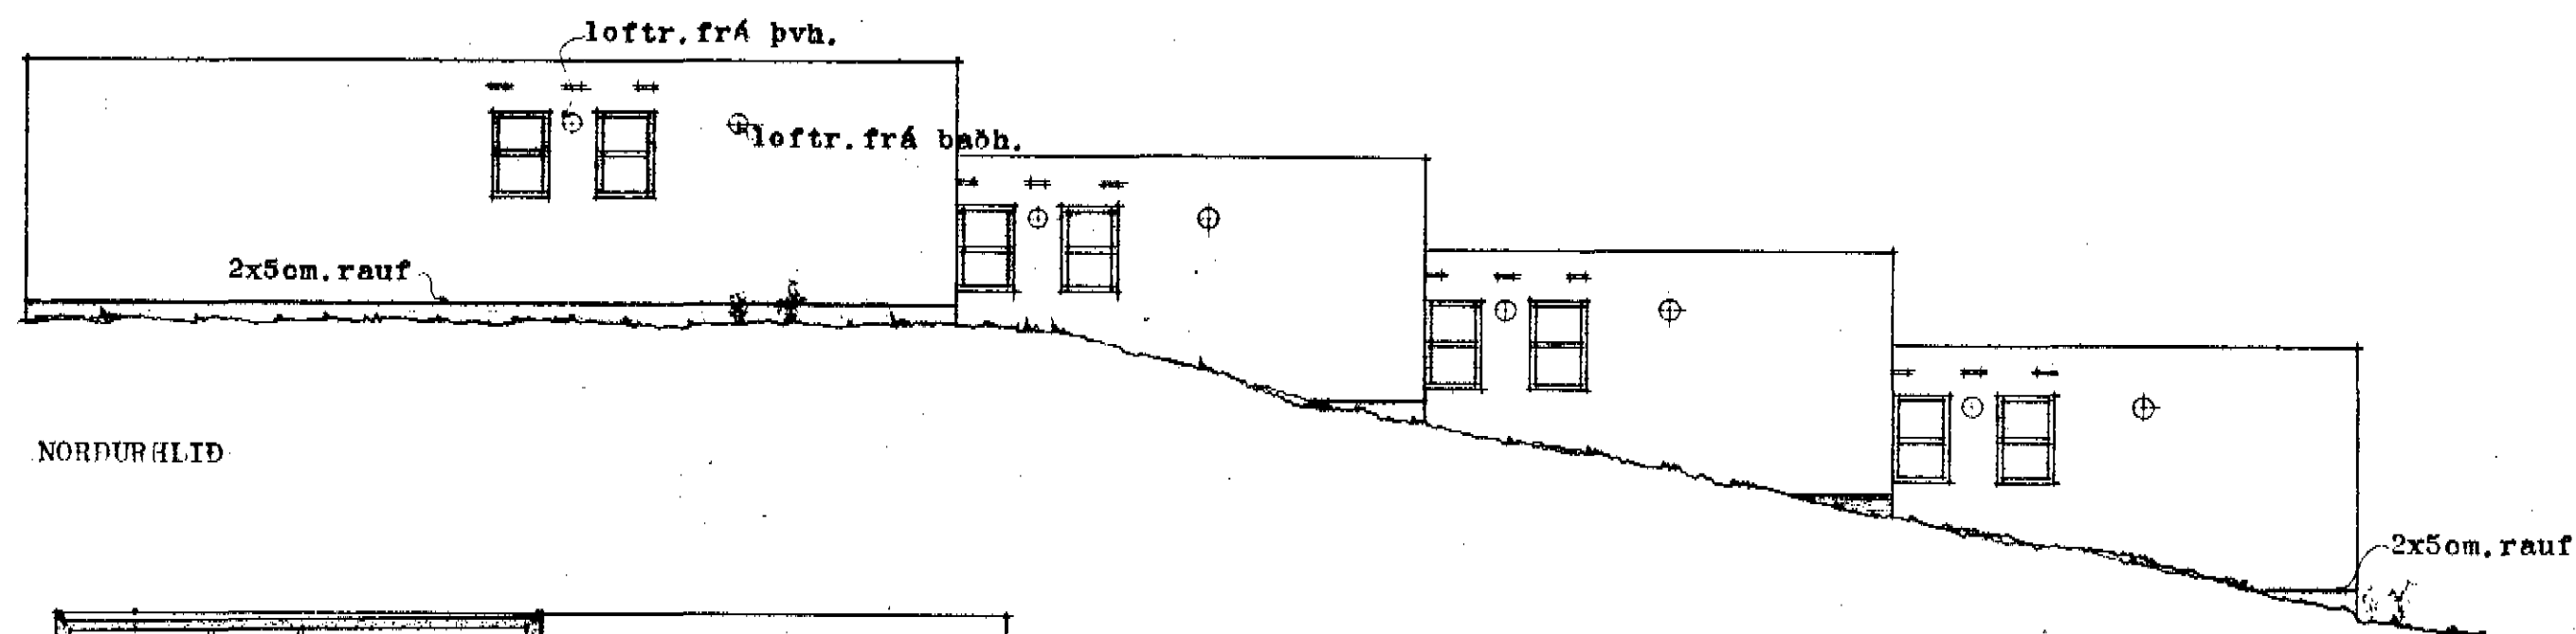


NORDURHLIÐ

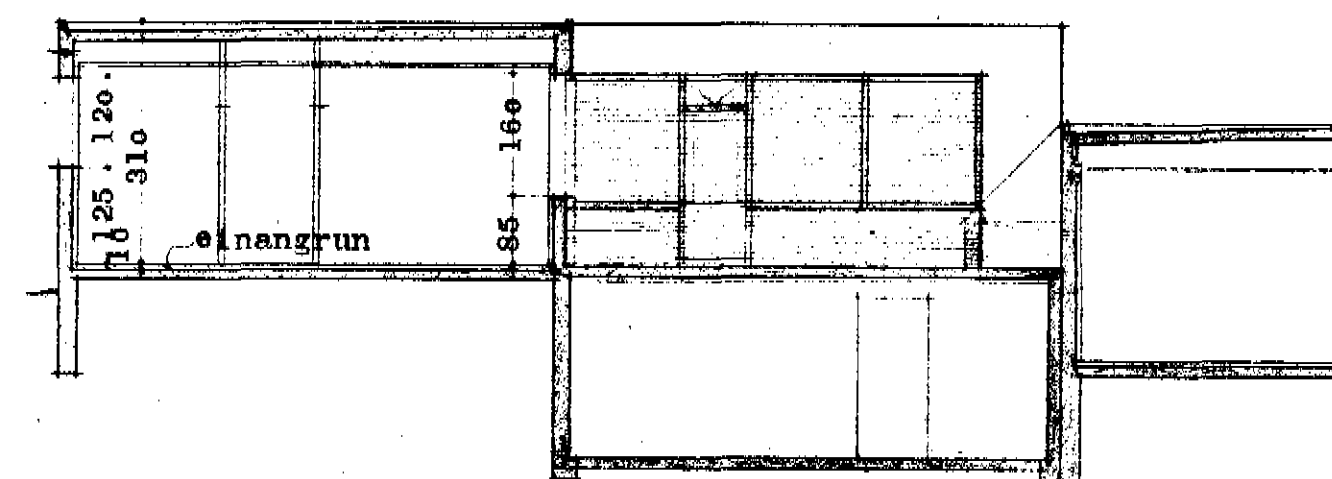


SKURÐUR

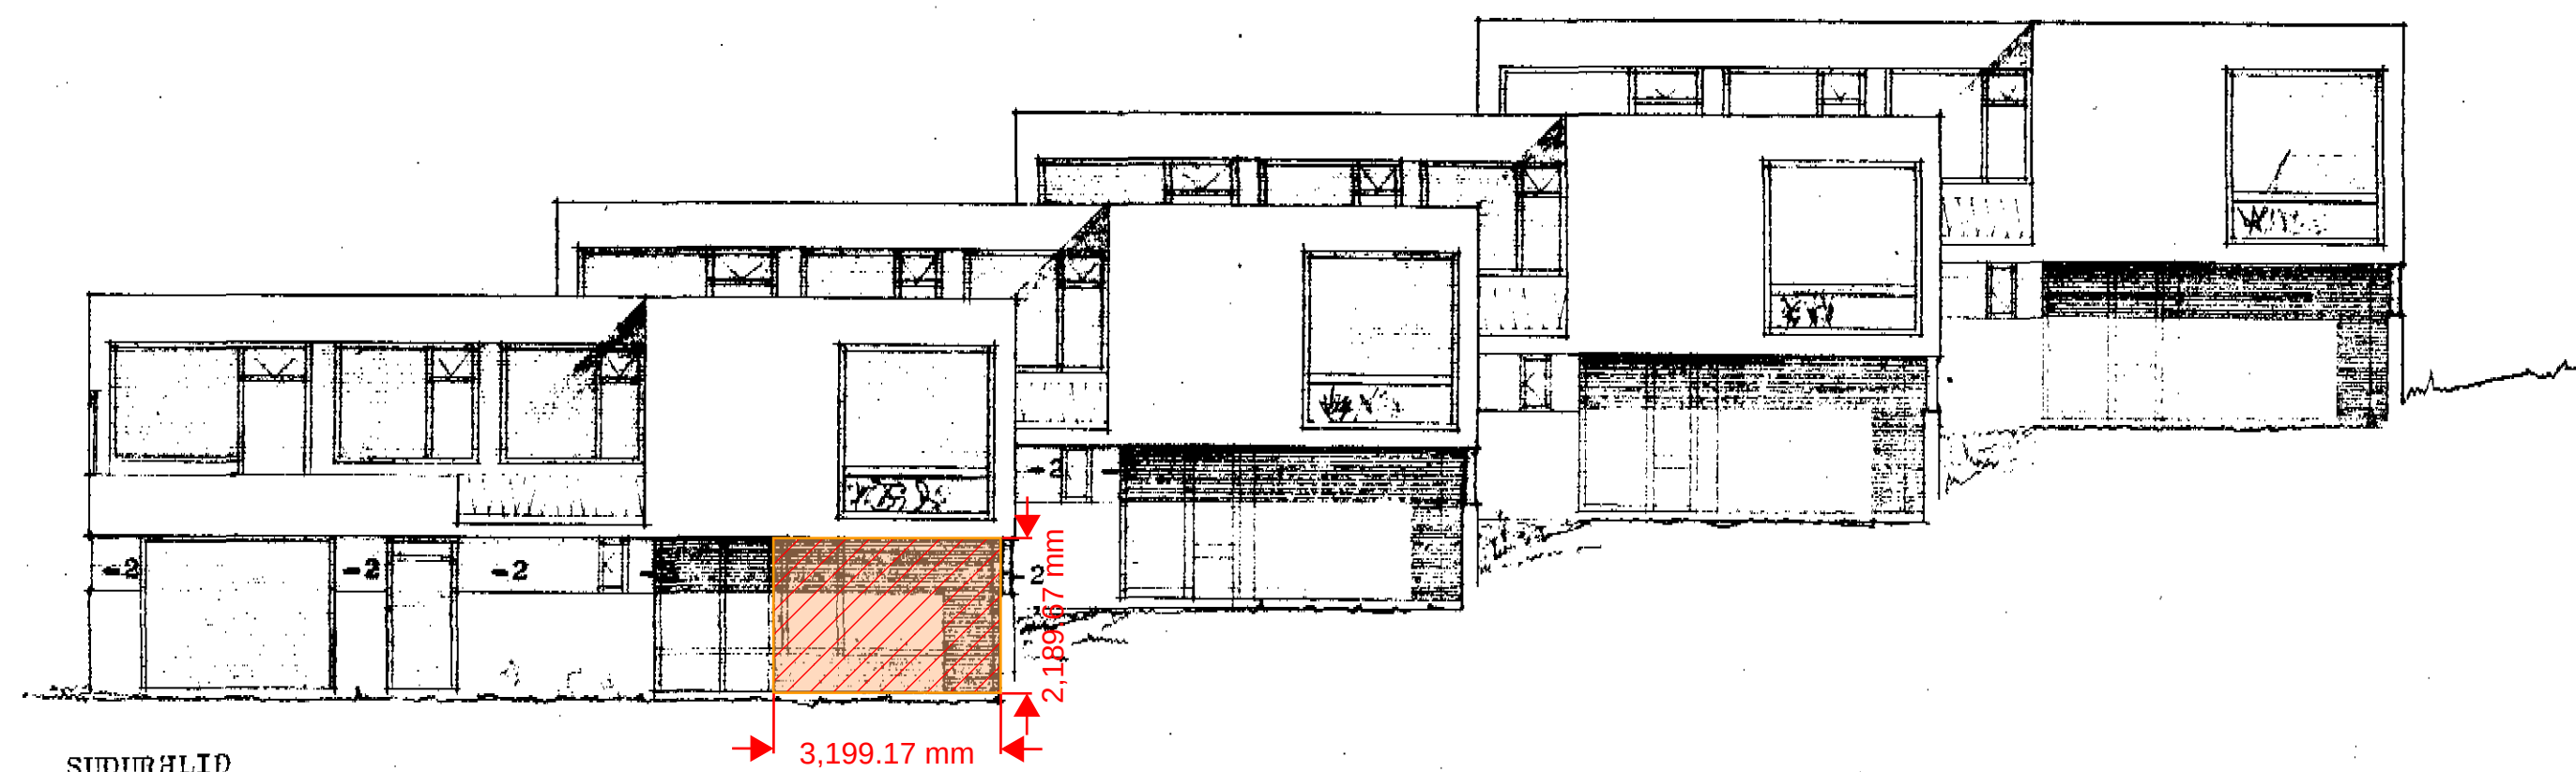

SUDURHLIÐ

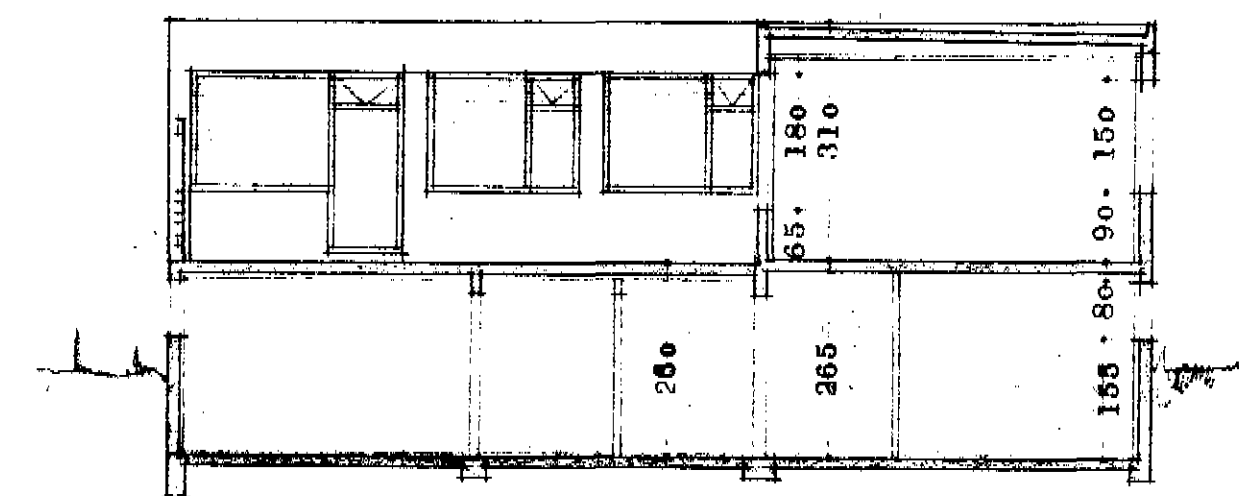

SKURÐUR

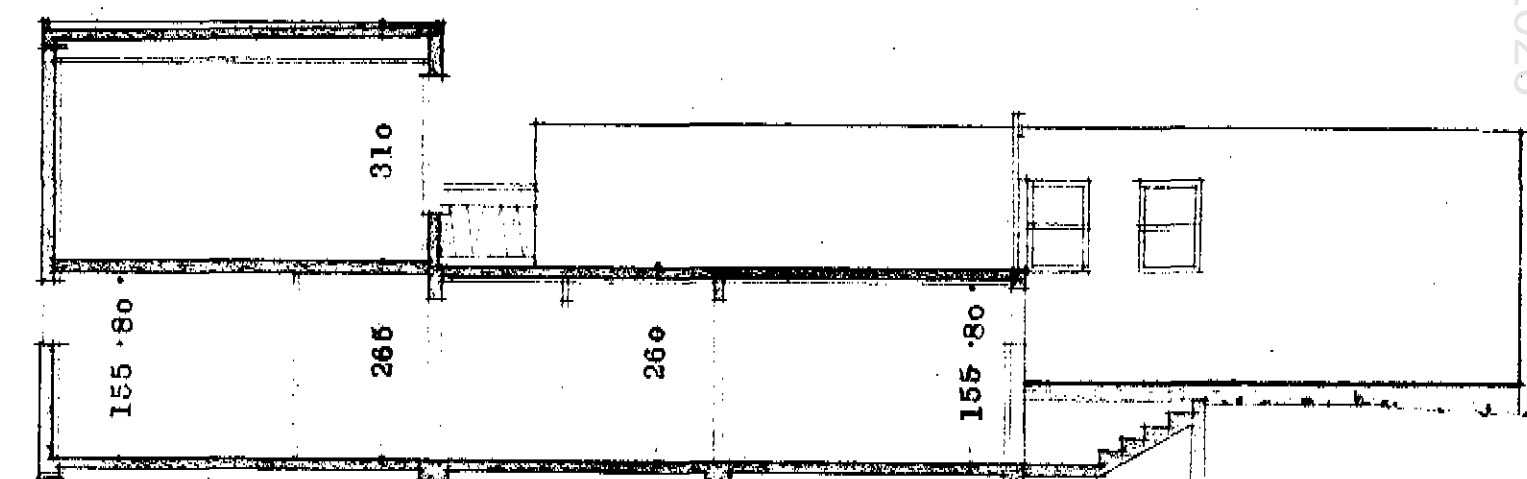

SKURÐUR

Breytt: 20.11.1963

KÓPAVOGSKAUPSTADUR
SKIPULAG VIÐ HRAUNTUNGU
KERJURÓÐ
ÚTLIT OG SKURÐIR M = 1:100
SIGVALDI THORDARSON
arkitekt M.A.I.
Reykjavík 9.5.1963
Verkefni nr. 263-12
Teikning nr. 203