


Undirskrift hönnunarstjóra:

Nýr matshluti 04

Nýr matshluti 01

Snið A-A
Mkv. 1:100

Austurhlíð

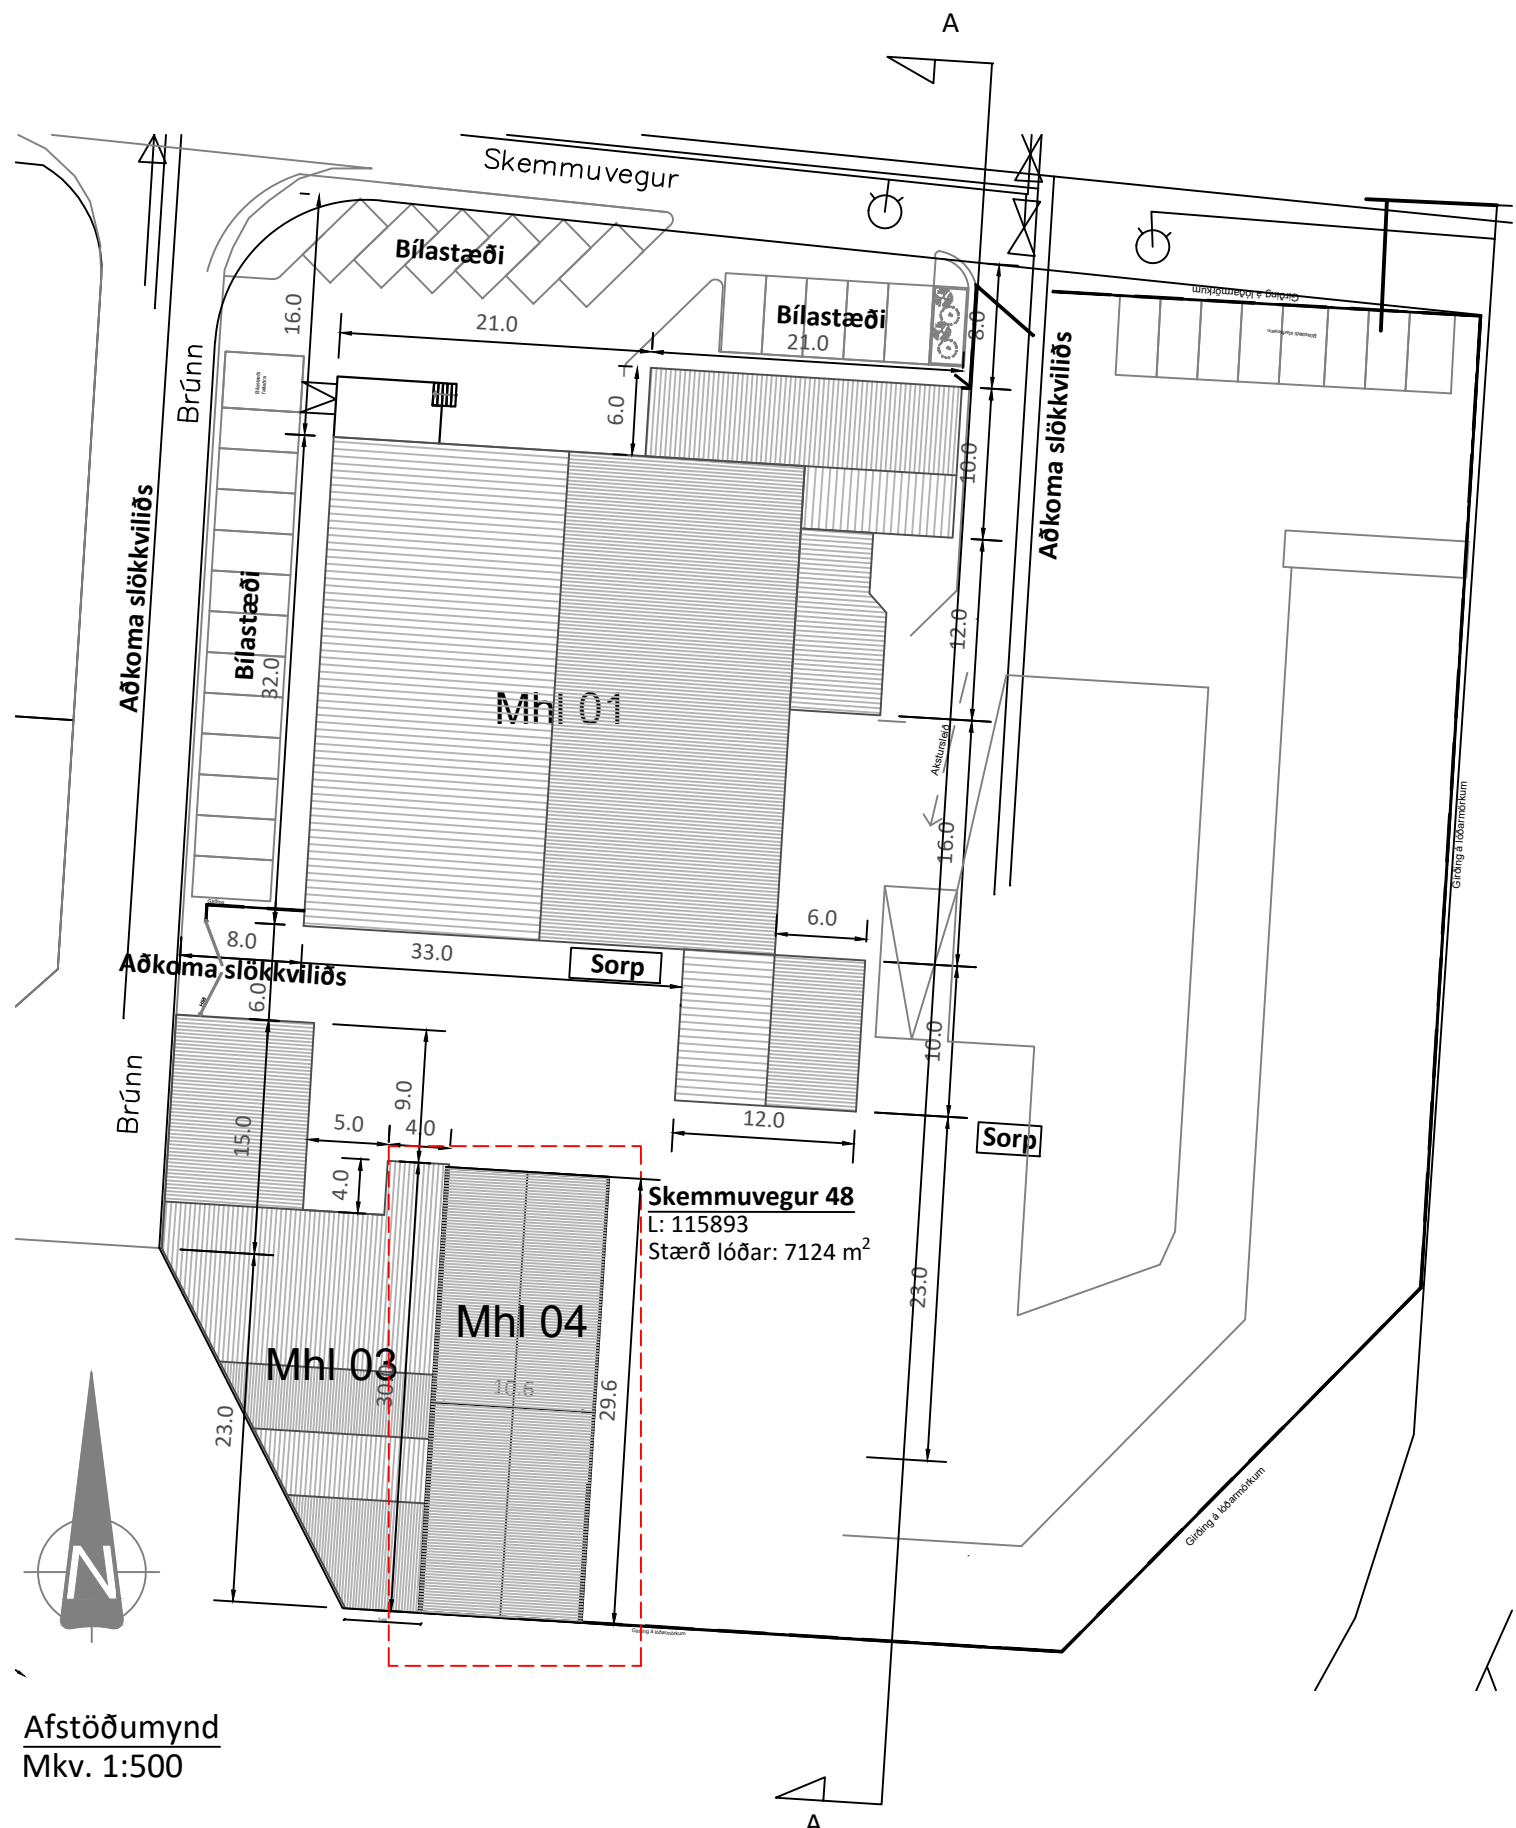

- Rýmingarleið
- Reykskynjari
- LR Lofttræsting
- SL Handslökkvitæki
- GN Gegnumstreymisniðurfall
- ÚT Úttjós
- BO Björgunarop (stærð gefin á teikn.)
- XX,XX Gólfkvóti í m á frágengið gólf
- FG
- Öll mál í mm nema annað er tekið fram

5		
4		
3		
2		
Útgáfa:		Dags:
Vatnsvirkinn		
Skemmuvegur 48, 200 Kópavogur		
Aðaluppdrættir	Hannað: GSS	
Afstöðumynd og snið	Mkv: 1:100	
-	Stærð: A1	
-	Dags: 10.5.2025	

Undirskrift hönnuðar:
Guðni Sigurbjörn Sigurðsson
Kt: 250582-4479
bjossi@riss.is

RISS
VERKFRÆÐISTOFA

Hafnargata 90, 230 Reykjavík / 421-3550 / www.riss.is

HÖNNUÐUR ÁSKILUR SÉR ALLAN RÉTT Á TEIKNINGUM - FJÖLDUÐN ER HÁÐ SKRIFLEGU SAMÞYKKI

Teikning nr:

A107

Útgáfa nr:

1