




Útlit austur 1 : 100

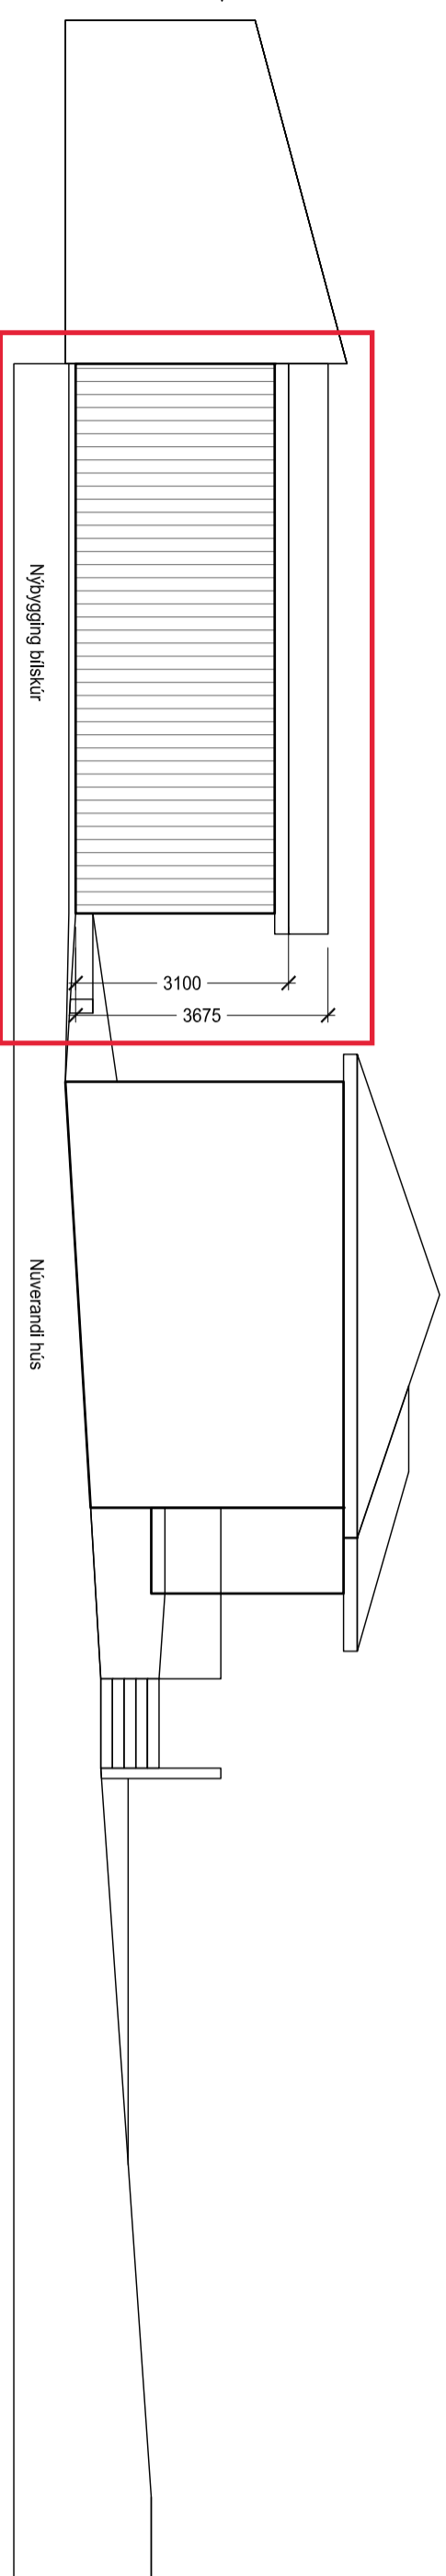


Útlit vestur 1 : 100

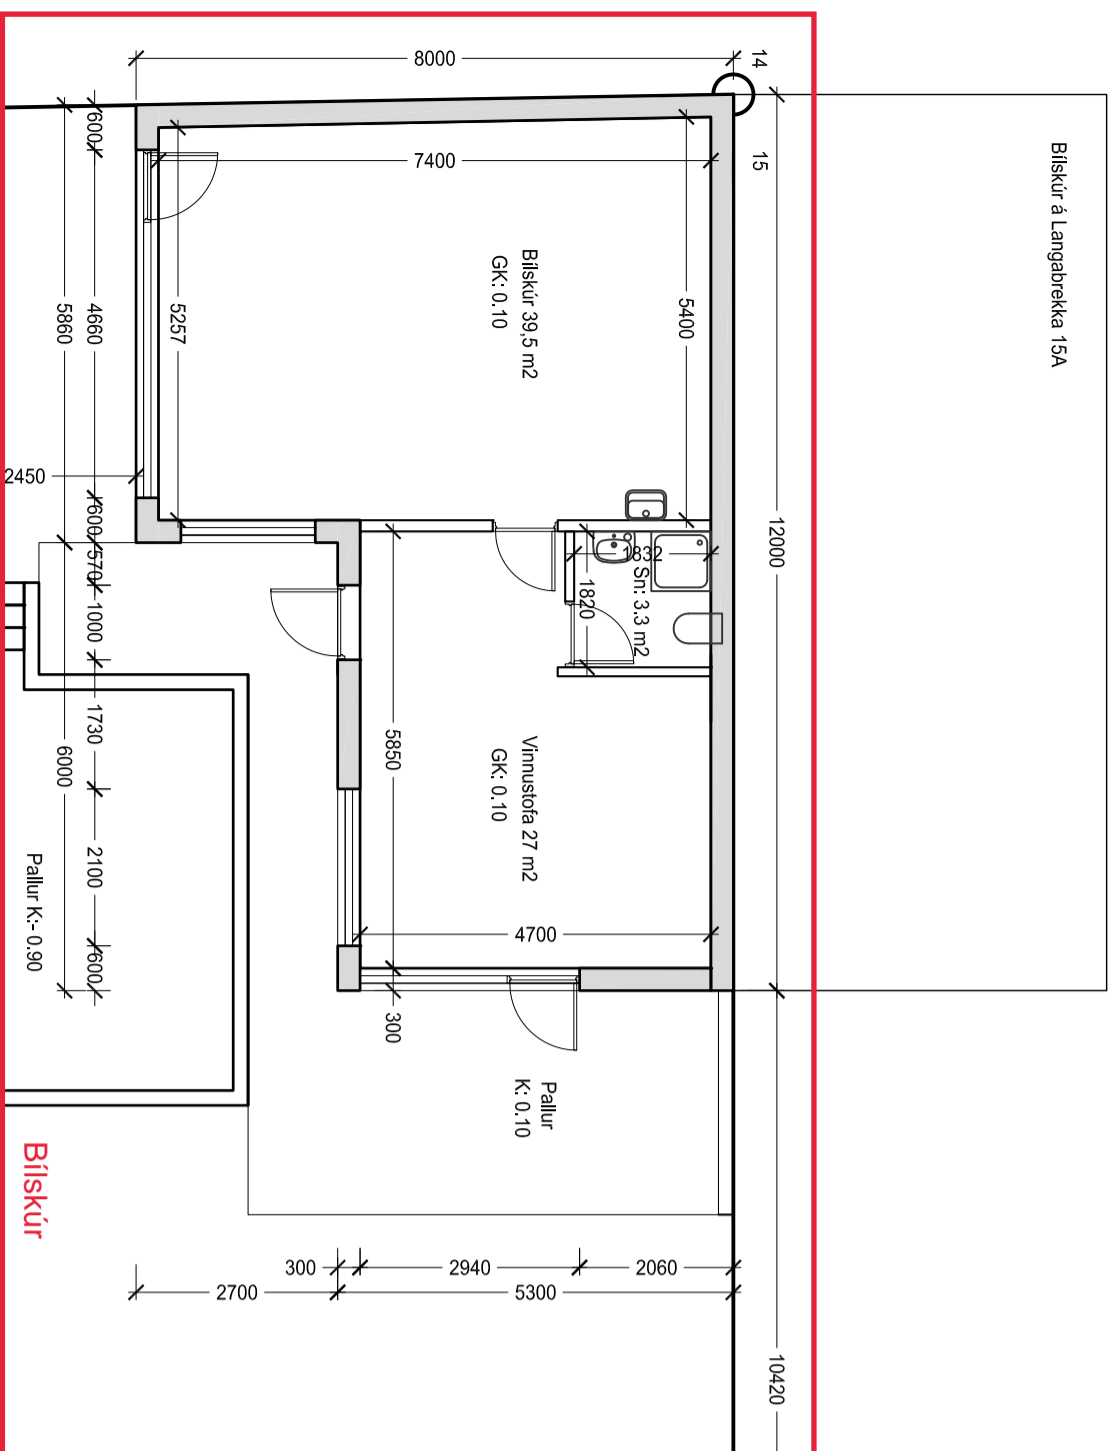

Blískúr

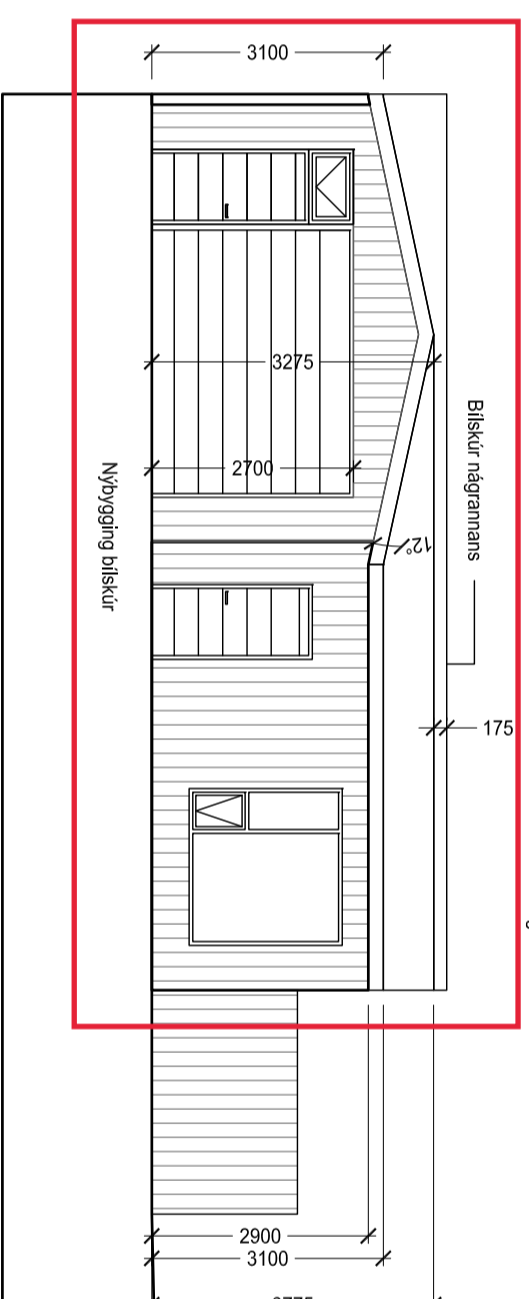


Útlit suður blískúr 1 : 100

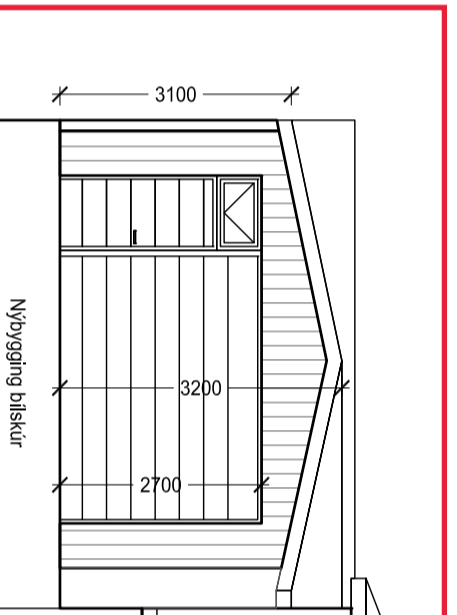


Útlit suður 1 : 100

Grunnmynd 1 : 100
Blískúr og Vinnustofa

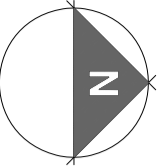

Byggingaljófi:
Nýbyggingin er blískúr og vinnustofa og kemur í staðin fyrir einni skúr sem verður rifin. Skúrin er á sama stað og blískurshúlin verður staðsetur á Úrvegi að Jökulhöfnum og aðeigum Úyggingum veros brunahamradur.
Byggingarmagn nýbyggingar:
Búttastærð er 79,2 m²
Nettostærð er 69,8 m²
Rúmmál er: 301,5 m³
Lóðin er 828 m²
Núverandi Iðubarnshús er skráð 96,4 m²
F2058135
Landnúmer 113601
Staðgreinir 1000-1-01400530
Nýbyggingarlóðin er 0,12
Nýbyggingarlóðin verður 0,21
Aðkoma verður áfram frá Alfhólsvegi
Næg blískur er ein á lóðinni.

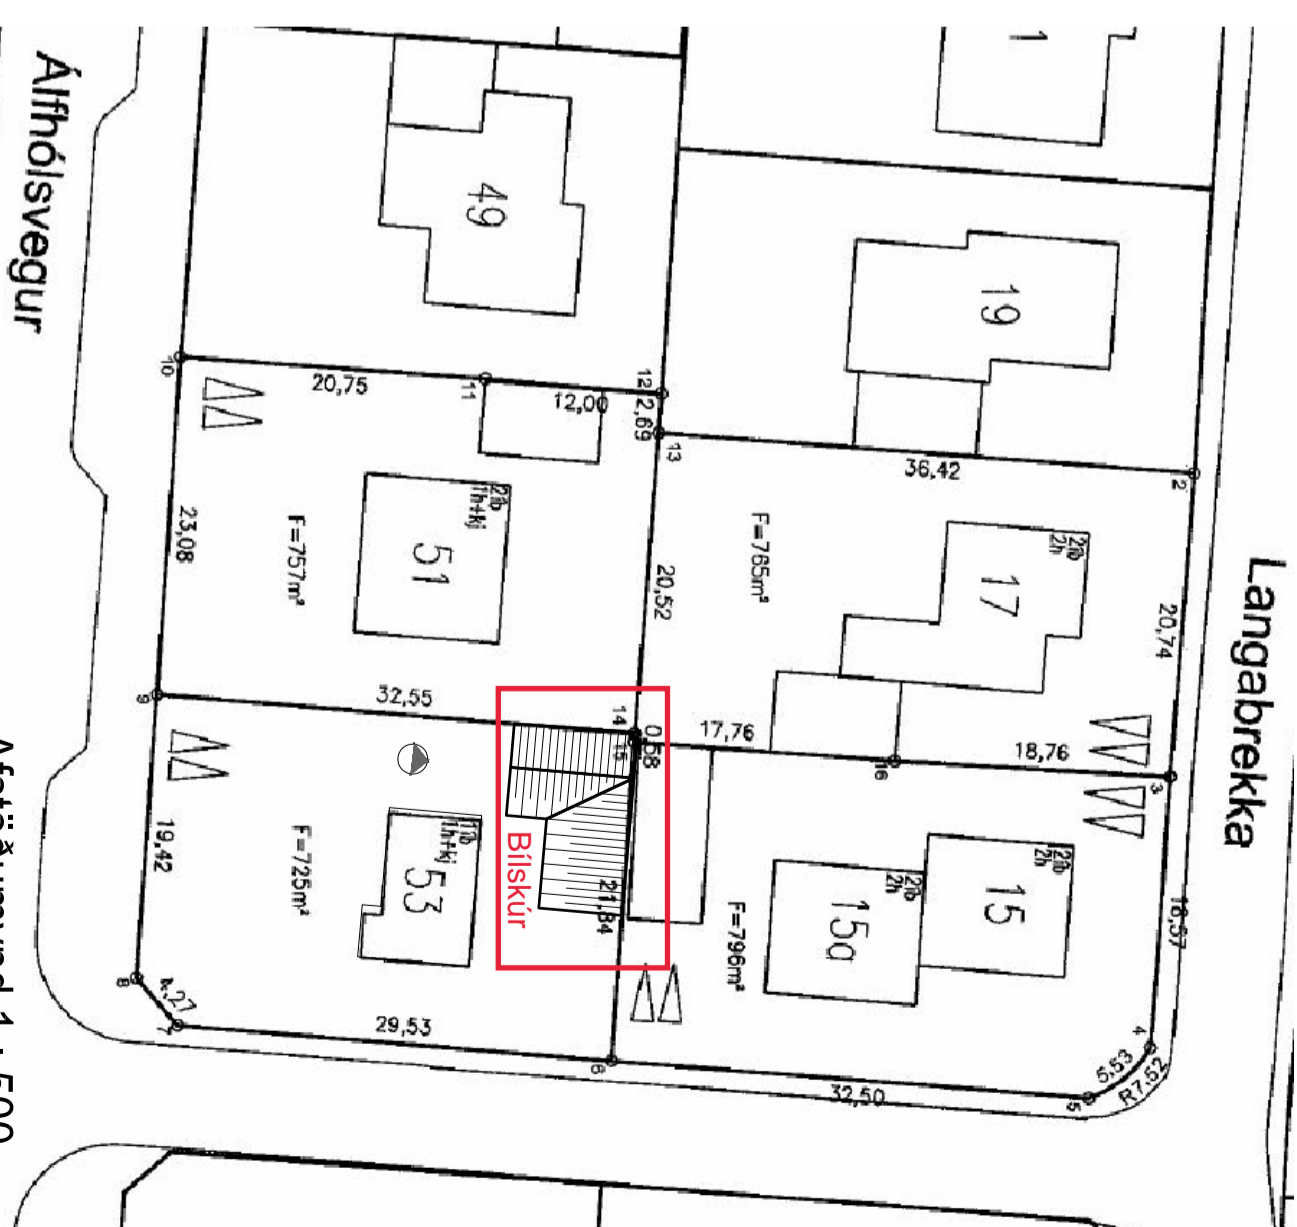

Afstöðumynd 1 : 500

ARKÍS
arkis@ark.is

Kleppsvægi 152 104 Reykjavík
KÍ 531107-0550 S: 5111 2060
www.ark.is

Alfhólsvegur 53

Verkhelti: Blískúr
Sveitarfélagi: Kópavogur
Staðgreinir: 1000-1-01400530
Landnúmer: 113601
Verknúmer: 20-A-53

Höfundur:
 o Aodasteinn Snorsson arkitekti fól
 o Arnor Þór Jónsson arkitekti fól
 o Björg Teiðsson arkitekti fól
 o Björn Guðjónsson arkitekti fól
 o Sigrún Bragadóttir byggingarfr. btl
 o Vigga Magnússon byggingarfr. btl
 o Þorvaldur L. Björgvinsson byggingarfr. btl

o Hönnuður aðal/séruppdráttar:
 o Hönnunarskipti:

Hannóð / teiknóð: BT Mælikvæði: 1:100
 Yfirlit / samþykkt: PLB/BT Dagssetning: 16.12.2020

Fyrirspurn / Aðaluppdráttur

(99)1.01

Grunnmynd, ósýndir, snið

Blískúr 15A - 100/100