





KÓPAVOGUR AÐALSKIPULAG 2019-2040

GENERAL PLAN

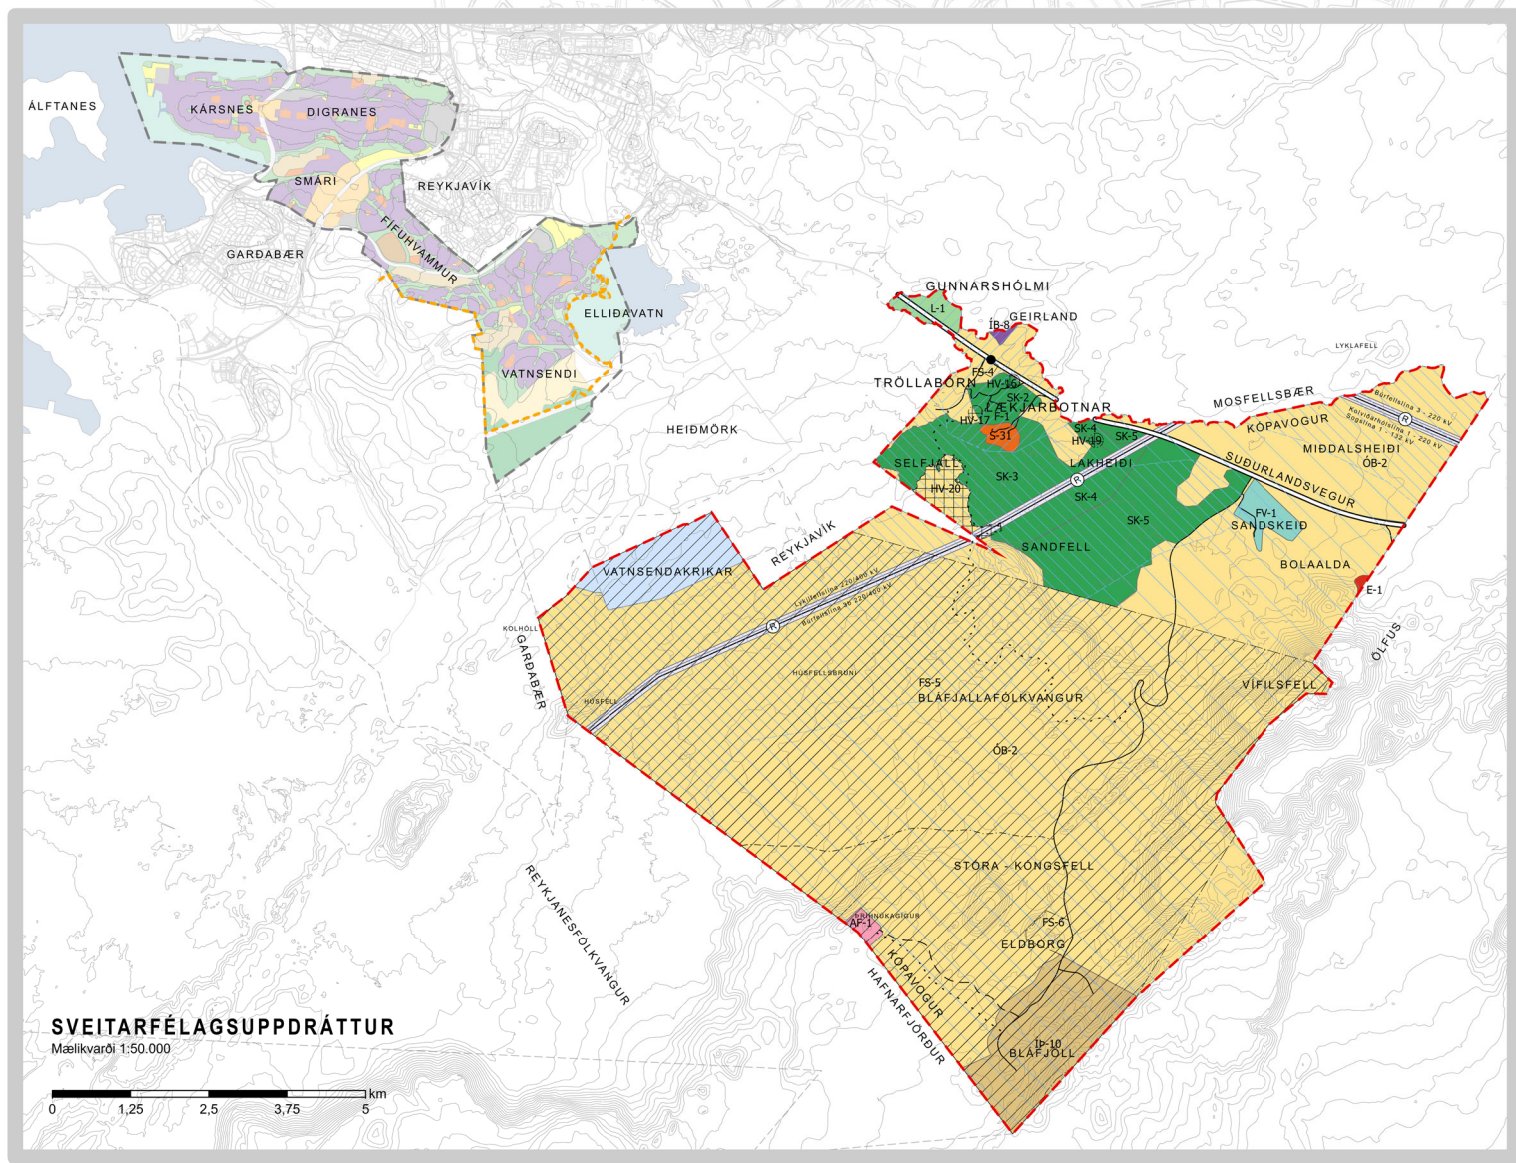

SVEITARFÉLAGSUPPDRÁTTUR
Mælikvarði 1:50.000

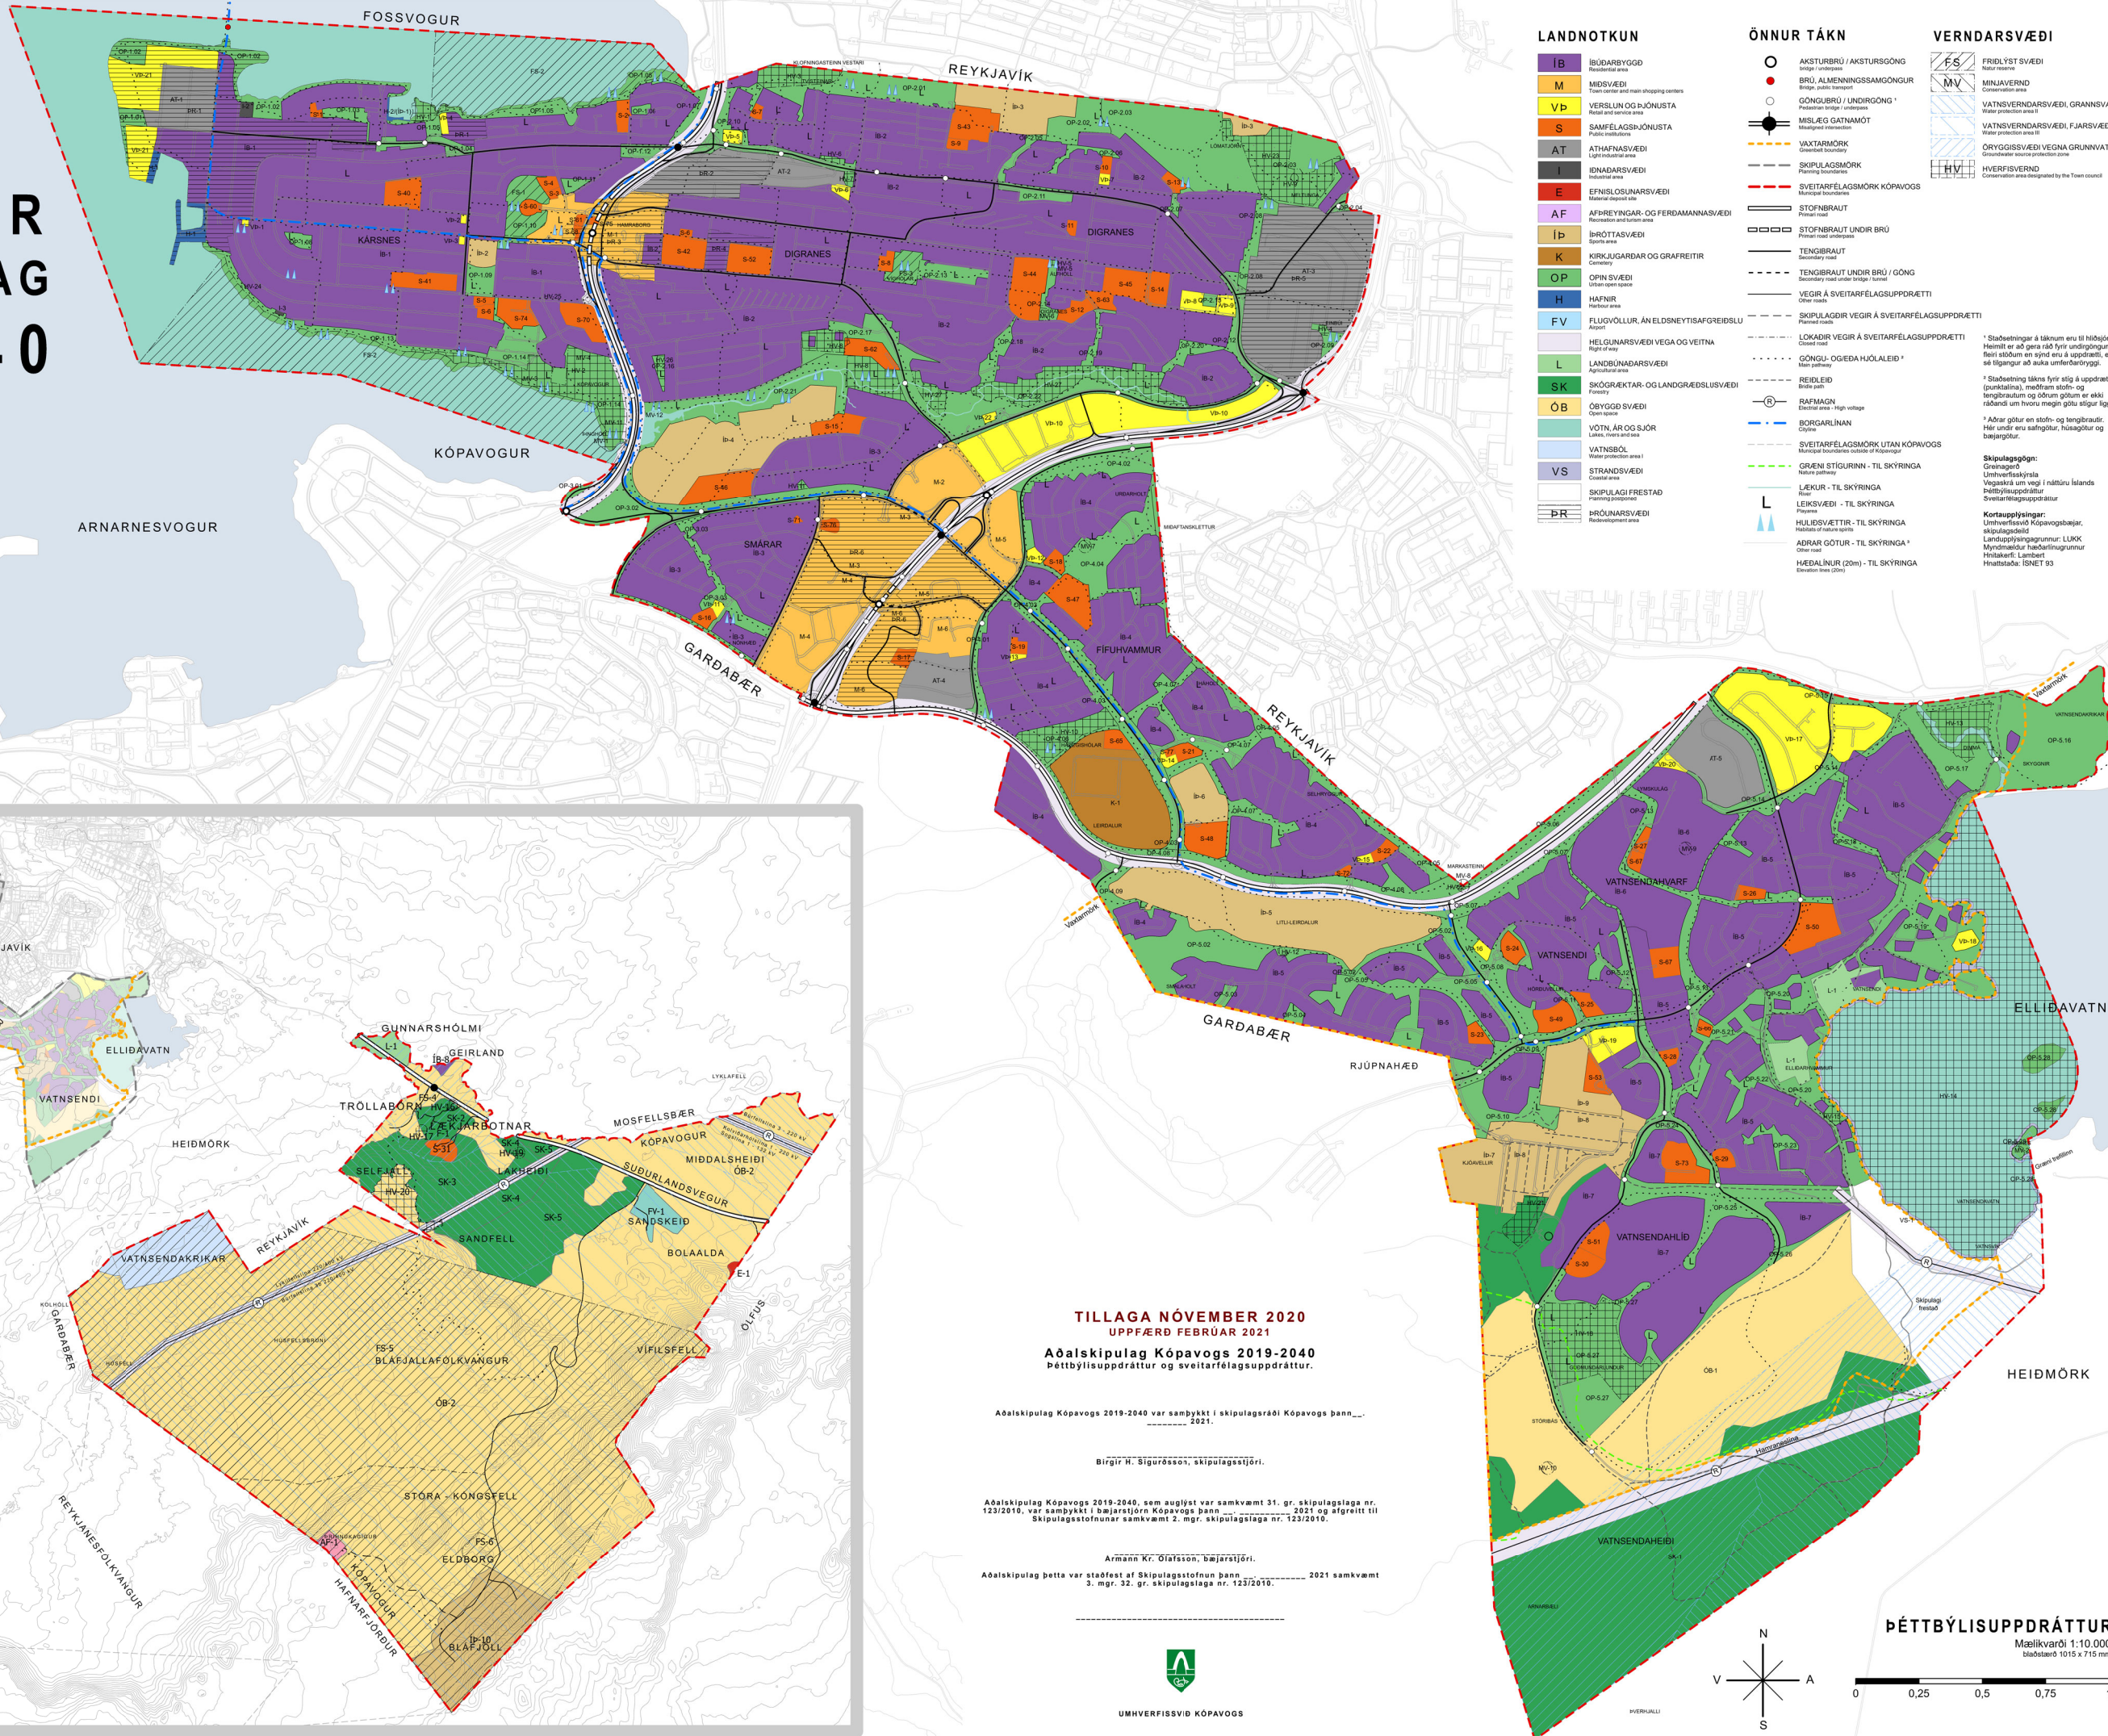

LANDNOTKUN

- IB IBÚÐARBYGGÐ Residential area
- M MÍÐSVÆÐI Town center and main shopping centers
- VP VÆRSLUN OG ÞJÓNUSTA Retail and service area
- S SAMFELAGSÞJÓNUSTA Multi-use development
- AT ATHAFNAÐSVÆÐI Light industrial area
- I IDNADARSVÆÐI Industrial area
- E EFNISLOGLUNARSVÆÐI Public facilities
- AF AFÞREYNGAR- OG FERDAMANNASVÆÐI Recreation and tourism area
- ÍB ÍBROTASVÆÐI Sports area
- K KIRKJUGARÐAR OG GRAFREITIR Cemetery
- H HAFNIR Harbour area
- FV FLUGVÖLUR, ÁN ELDNEYTSISAFGREIÐSLU Airport
- HELGUNARSVÆÐI VEGA OG VEITNA Public squares and green spaces
- L LANDBÚNAÐARSVÆÐI Agricultural area
- SK SKÓGRÆKTAR- OG LANDGRÆÐSLUSVÆÐI Parks and landscaping
- OB ÖBYGGÐ SVÆÐI Open space
- VÖTN, ÁR OG SJÓR Lakes, rivers and seas
- VATNSBÖL Water protection area I
- VS STRANDSVÆÐI Coastal area
- SKIPLAGI FRESTAD Planning boundary
- PR ÞRÓUNARSVÆÐI Reclamation area

ÖNNUR TÁKN

- AKSTURBRÚ / AKSTURSGÖNGUR Road / bridge
- BRÚ ALMENNINGSAMGÖNGUR Public bridge
- GÖNGUBRÚ / UNDRINGUNGUR Footbridge / underpass
- MÍLEIÐ GATNAMÓT Midway junction
- VAXTARMÖRK Municipal boundary
- SKIPLAGSMÖRK Planning boundary
- SVEITARFÉLAGSMÖRK KÓPAVOGS Municipal boundary of Kópavogur
- STOFNBRÁUT Freeway
- STOFNBRÁUT UNDIR BRÚ Freeway under bridge
- TENGBRAUT Alleyway
- TENGBRAUT UNDIR BRÚ / GÖNG Trenchway under bridge / footway
- VEGIR Á SVEITARFÉLAGSUPPDRÆTTI Other roads
- SKIPLAGSVEGIR VEGIR Á SVEITARFÉLAGSUPPDRÆTTI Planning roads
- LOKADIR VEGIR Á SVEITARFÉLAGSUPPDRÆTTI Closed roads
- GÖNGU- OG EÐA HJÓLALEIÐ Footway and bicycle path
- REIÐLEIÐ Bicycle path
- RAFMAGN Electrical area - high voltage
- BORGARLÍNAN City boundary
- SVEITARFÉLAGSMÖRK UTAN KÓPAVOGS Municipal boundaries outside of Kópavogur
- GRÆNI STIGURINN - TIL SKYRINGA Greenway - for demarcation
- LEKUR - TIL SKYRINGA Road - for demarcation
- LEKURSVÆÐI - TIL SKYRINGA Roadway - for demarcation
- HULDISVÆTTIR - TIL SKYRINGA Heritage site - for demarcation
- ADRAR GÖTUR - TIL SKYRINGA Other roads - for demarcation
- HÉDALINUR (20m) - TIL SKYRINGA Wetland (20m) - for demarcation

VERNDARSVÆÐI

- FRÍLYST SVÆÐI Nature reserve
- MNVAVERND Conservation area
- VATNSVERNDARSVÆÐI GRANNISVÆÐI Water protection area I
- VATNSVERNDARSVÆÐI FJARSVÆÐI Water protection area II
- ÖRYGGISSVÆÐI VEGA GRUNNVATNS Groundwater source protection zone
- HVERFISVERND Conservation area designated by the Town Council

TILLAGA NÓVEMBER 2020
UPPFÆRD FEBRÚAR 2021
Aðalskipulag Kópavogs 2019-2040
Þéttbýlisuppdráttur og sveitarfélagsuppdráttur.

Aðalskipulag Kópavogs 2019-2040 var samþykkt í skipulagsráði Kópavogs þann _____ 2021.

Birgir H. Sigurðsson, skipulagstjóri.


Aðalskipulag Kópavogs 2019-2040, sem auglýst var samkvæmt 31. gr. skipulagslaga nr. 123/2010, var samþykkt í bæjarsjórn Kópavogs þann _____ 2021 og afgreitt til Skipulagsstofnunar samkvæmt 2. mgr. skipulagslaga nr. 123/2010.

Armann Kr. Ólafsson, bæjarskjótti.

Aðalskipulag þetta var staðfest af Skipulagsstofnun þann _____ 2021 samkvæmt 3. mgr. 32. gr. skipulagslaga nr. 123/2010.



UMHVERFISVIÐ KÓPAVOGS

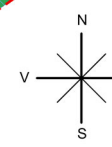

ÞÉTTBÝLISUPPDRÁTTUR
Mælikvarði 1:10.000
bláskvæði 1015 x 715 mm

