
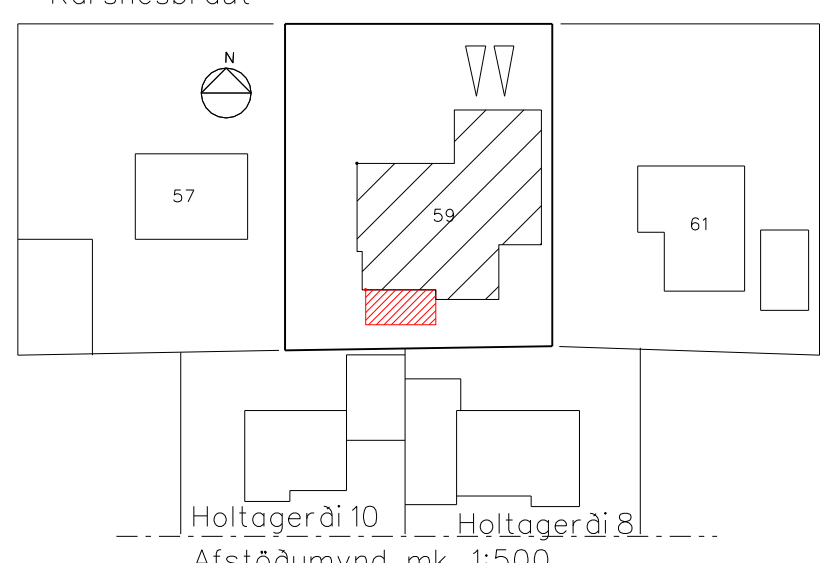
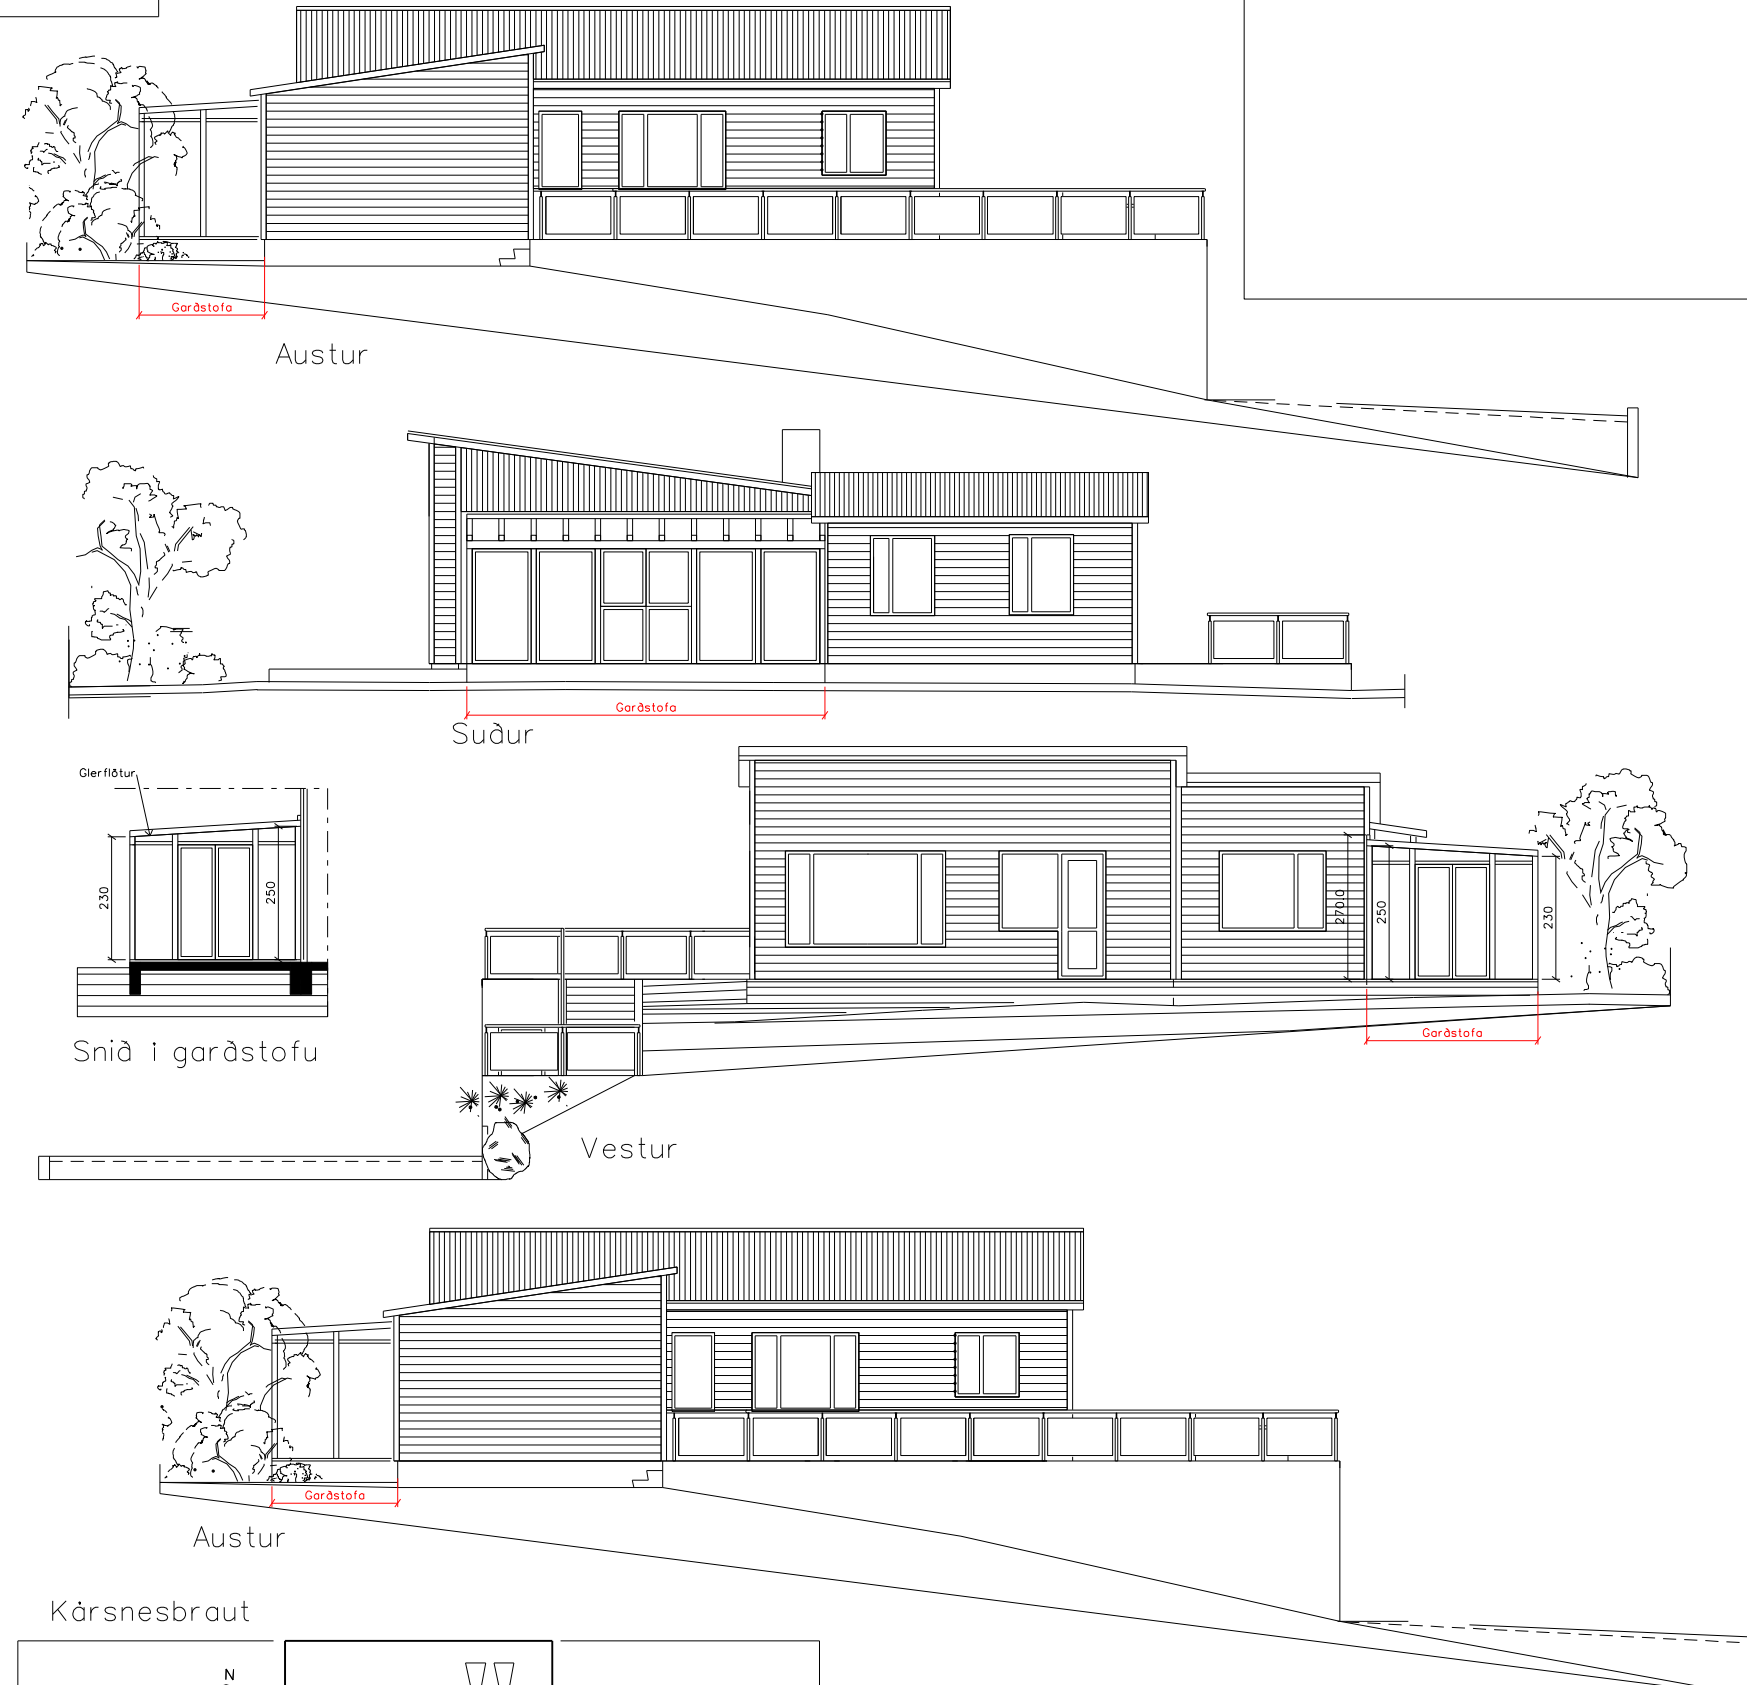


Holtagerði 8

Holtagerði 10

Bilskúr

Bilskúr

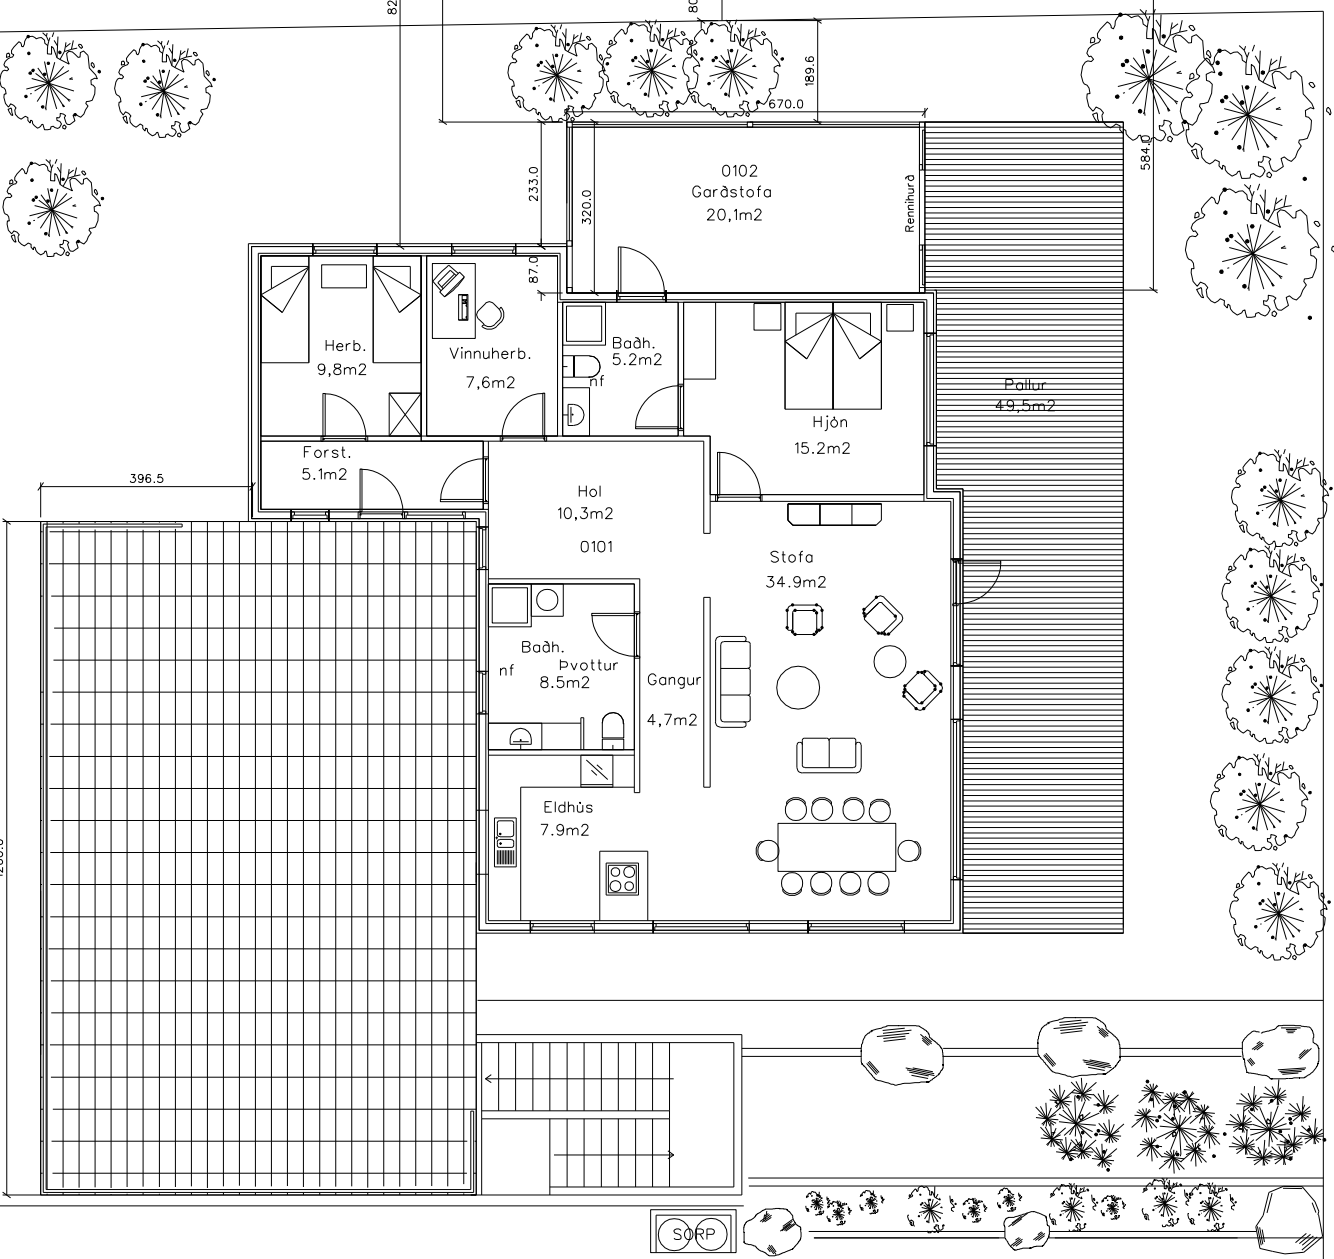

GRUNNMYND 1. HEDAR



Byggingarlýsing garðstofu:

Um er að ræða garðstofu byggða upp við suðurvegg hússins. Garðstofan er á steiptum sökklum og steypriplötu. Plata og sökklar eru einangrud með 100mm plasteinangrun 24kg/m³. Grind úr áll eða plasti. Garðstofan er hitud upp með lögnum í gólfi.

KÁRSNESBRAUT 59
 BYGGINGARNEFNDARTEIKNINGAR
 GARDSTOFA
 Dags : 1. FEB..2021
 Mk 1:100 og 1:500
 BLAD: 1

SVEINN ÍVARSSON ARKITEKT F.A.Í.
 LYNHGÁLSI 3 110 R.VÍK SIMI 567-9006 OG 893-9006 KT:130254-7649
 SVEINN ÍVARSSON ehf. Grundarhvarfi 9, KÓPAVOGI KT: 550296 2339