




GRENNDAKRYNNING



Skýringarmynd: Yfirlitsmynd. Færanlegar kennslustofur austan skólabyggingar.

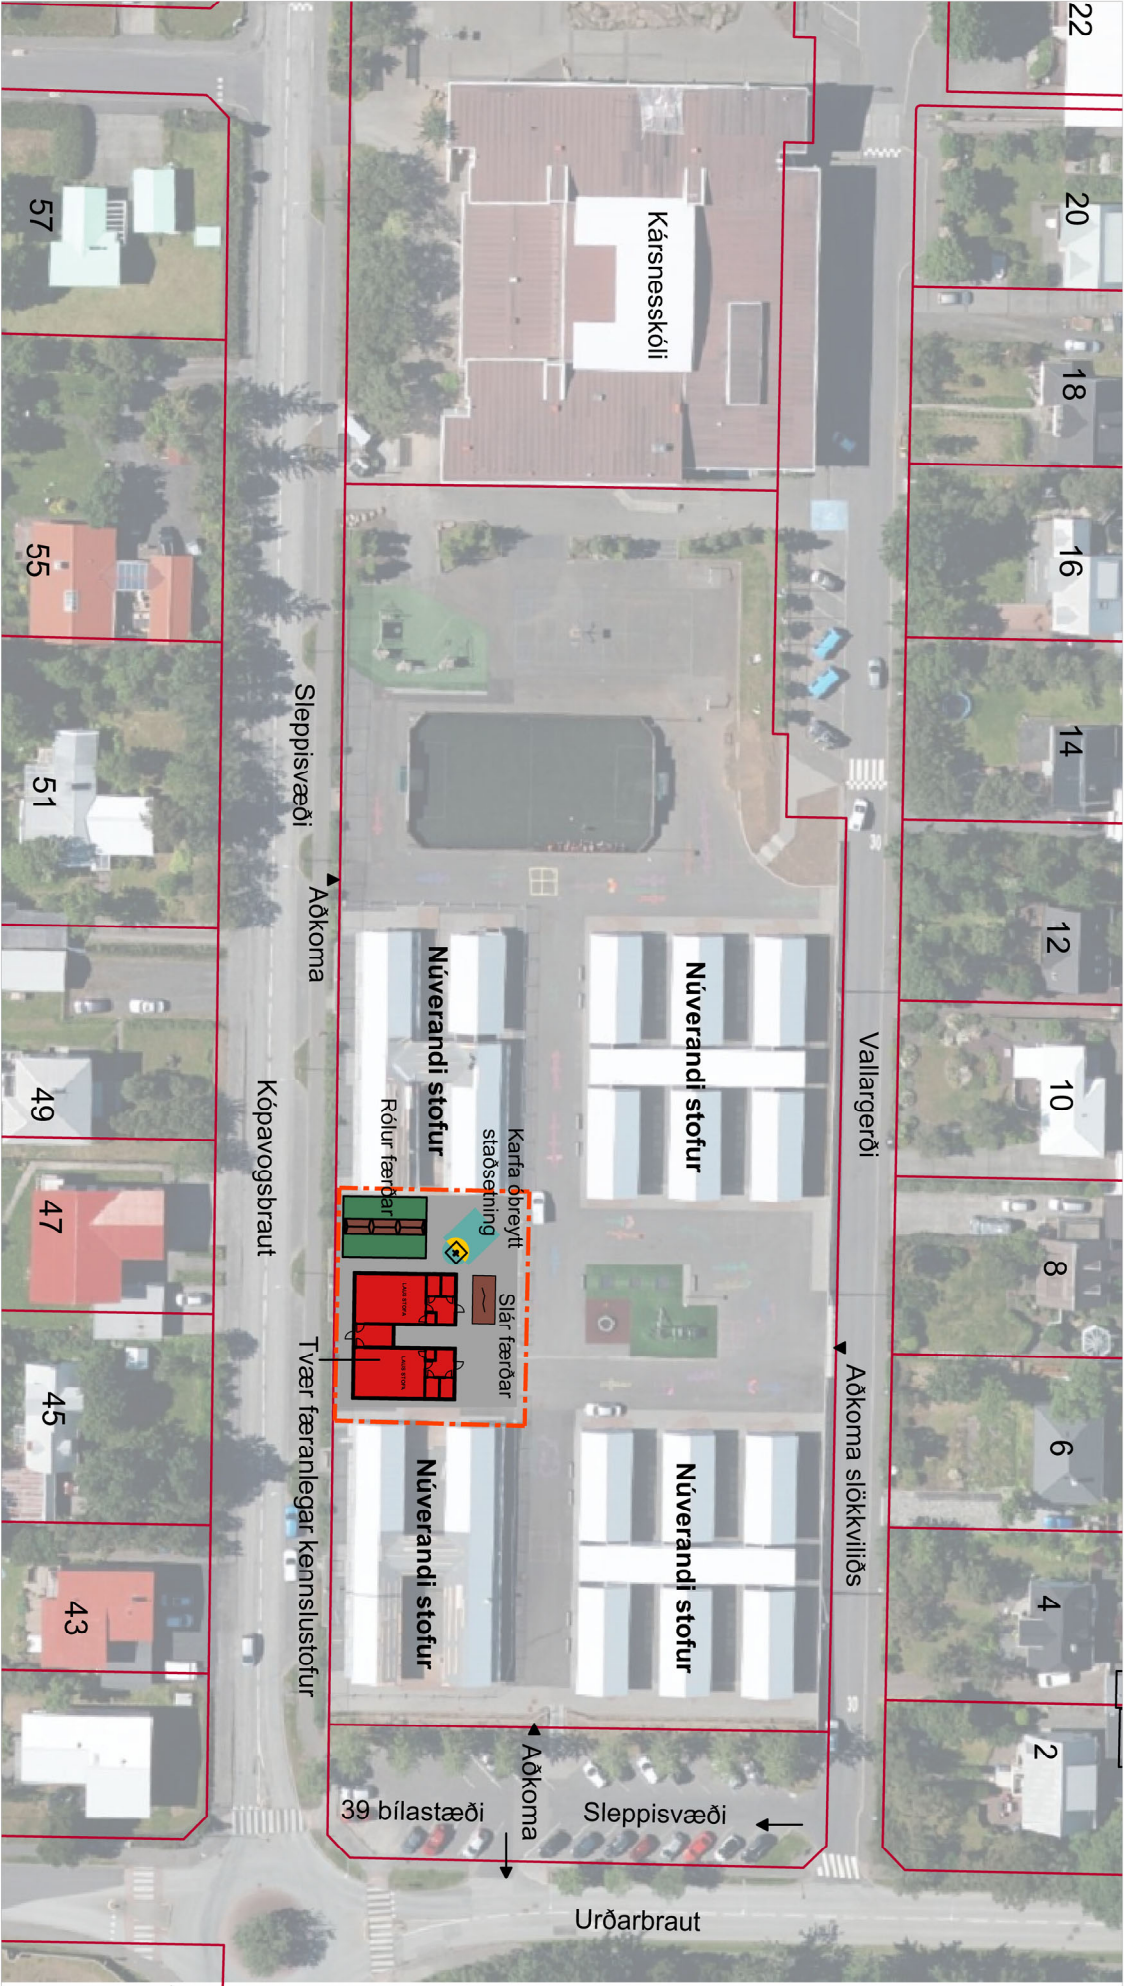

Skýringarmynd: Loftmynd af Kársnesskóla í mkv. 1:1000
Rauður reitur innan skipulagssvæðis sýna mögulega staðsetningu kennslustofa.
Einnig má sjá mögulega útfærslu á leiksvæði í kring

KÁRSNES - Kópavogsbraut 58

Kársnesskóli - færanlegar kennslustofur.

Breyting skv. 44. gr. skipulagslaga nr. 123/2010
Erindi frá fundi skipulagsráðs nr. 91, dags. 1. febrúar 2021.

ONE / 2101743

Greinargerð:

Í breytingunni teist að komið verði fyrir tveimur færanlegum kennslustofum í viðbót við þær sem fyrir eru, ásamt tengibyggingu á suðurausturhluta skólalóðanna. Stofurnar verða allt í allt 22 eftir breytingu. Tillagan hefur jafnframt í för með sér tilfærslu á leiksvæði. Uppdráttur í mkv. 1:150 dags. 1. febrúar 2021.

Ferill máls:

Á fundi skipulagsráðs Kópavogs 1. febrúar 2021 var lögð fram tillaga umhverfissviðs að breytingu fyrirkomulagi færanlegra kennslustofa við Kársnesskóla.
Skipulagsráð samþykkt með tívísan í 44. mgr. 43. gr. skipulagslaga nr. 123/2010 að grenndarkynna framagða tillögu fyrir lóðarhlutum Vallargerðs 2, 4, 6, 8, 10, 12, 14, 16, 18 og Kópavogsbrautar 41, 43, 45, 47, 49, 51, 55, 57.





Skýringarmynd: Hluti aðalskipulags Kópavogs 2012-2024

Staðfest 24. febrúar 2014



Yfirlitsmynd byggð á götukorti Kópavogs
Kársnesskóli, Vallargerði

Mkv. 1:2000

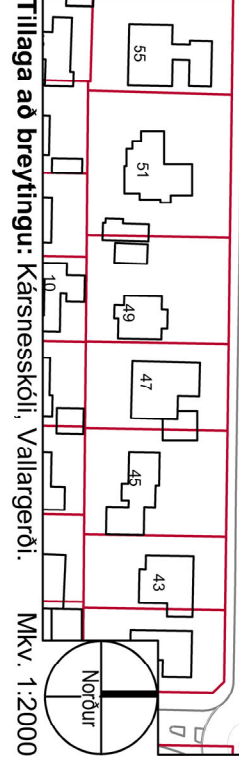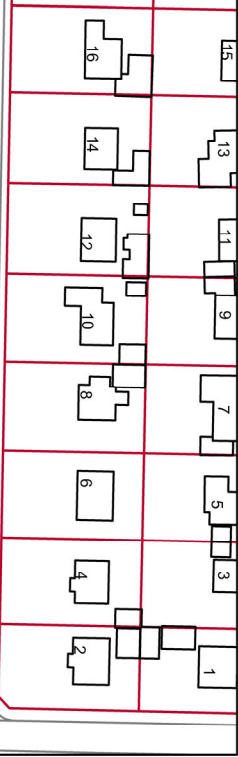


Tillaga að breytingu: Kársnesskóli, Vallargerði. Mkv. 1:2000



Auður D. Kristinsdóttir
skipulagsfulltúi

Kópavogi, 16. mars 2021.

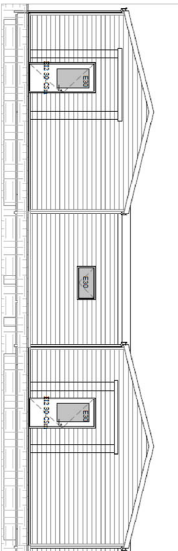

Skýringarmynd: Dæmi um eina kennslustofu
mkv. 1:250

Skýringarmynd: Dæmi um tvær kennslustofur með tengilymi
mkv. 1:250