




Hörðuvellir - Heilsu- íþrótt- og fræðasetur. Miðsvæði - Breytt deiliskipulag KYNNINGARUPPDRÁTTUR

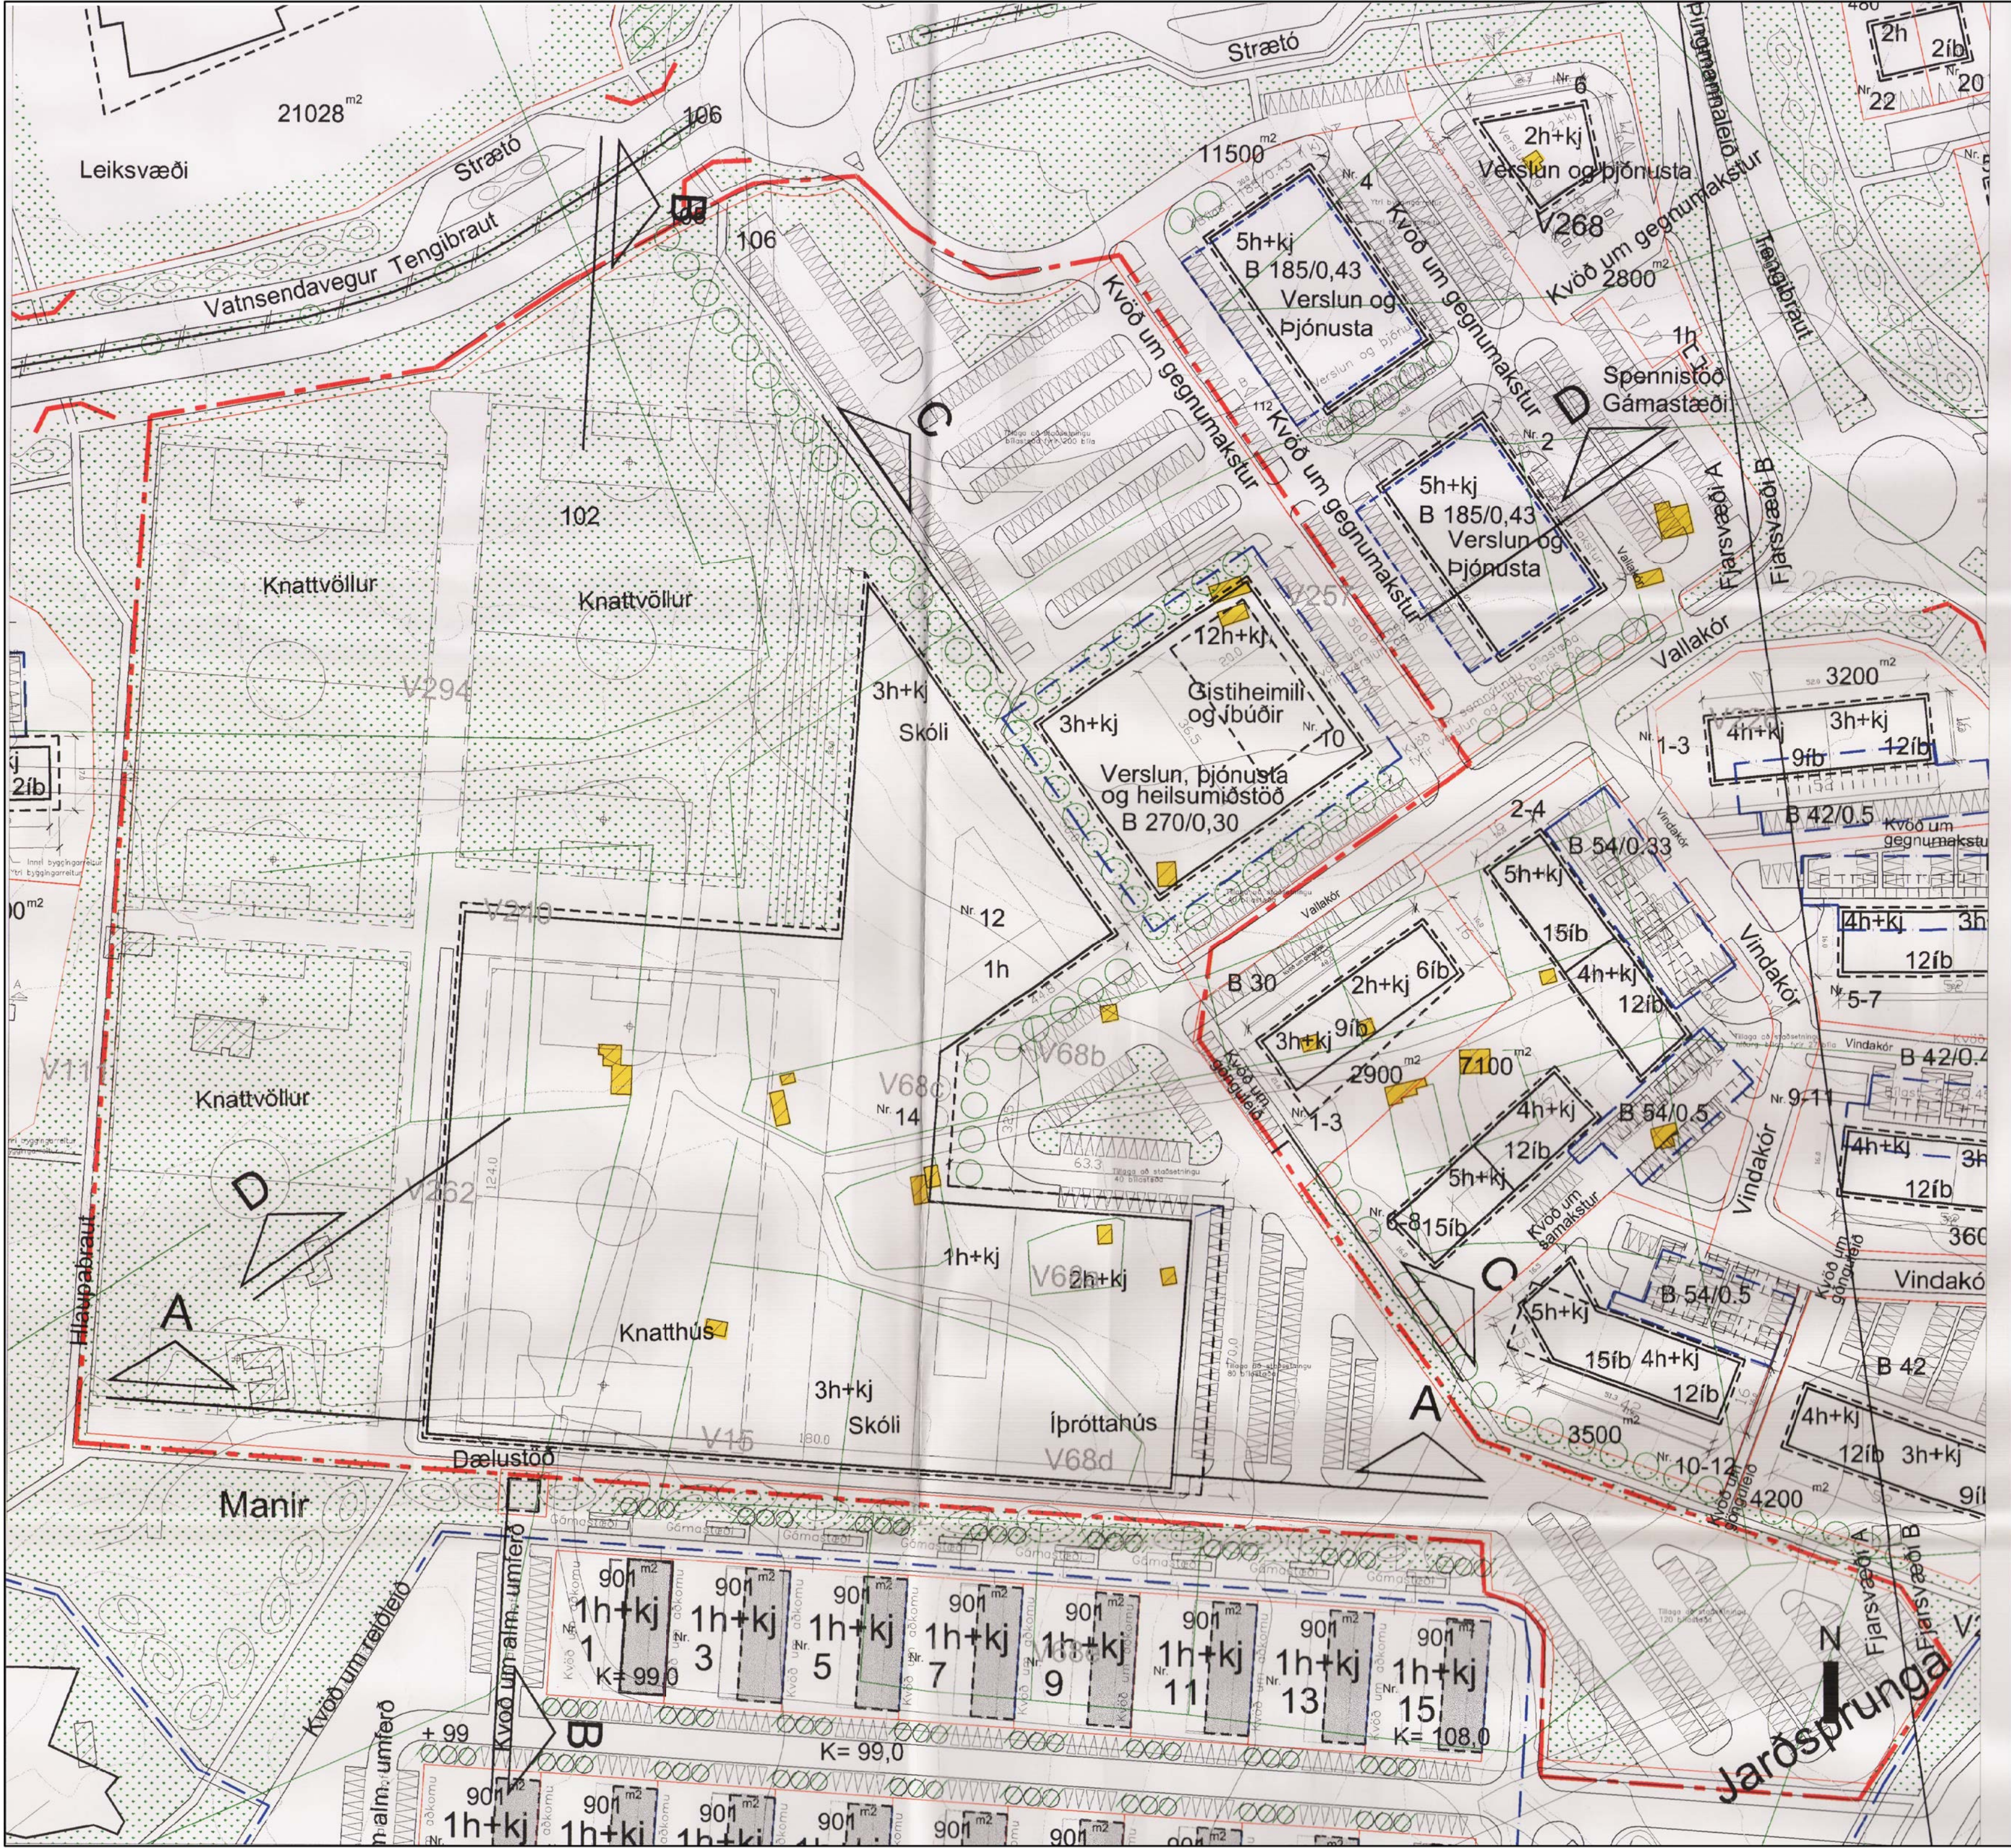

Heilsu- íþrótt- og fræðasetur, hótél og íbúðir við Tröllakör, Hörðuvellir. Mkv. 1:1000
Samþykkt/staðfest 19.07.2005.

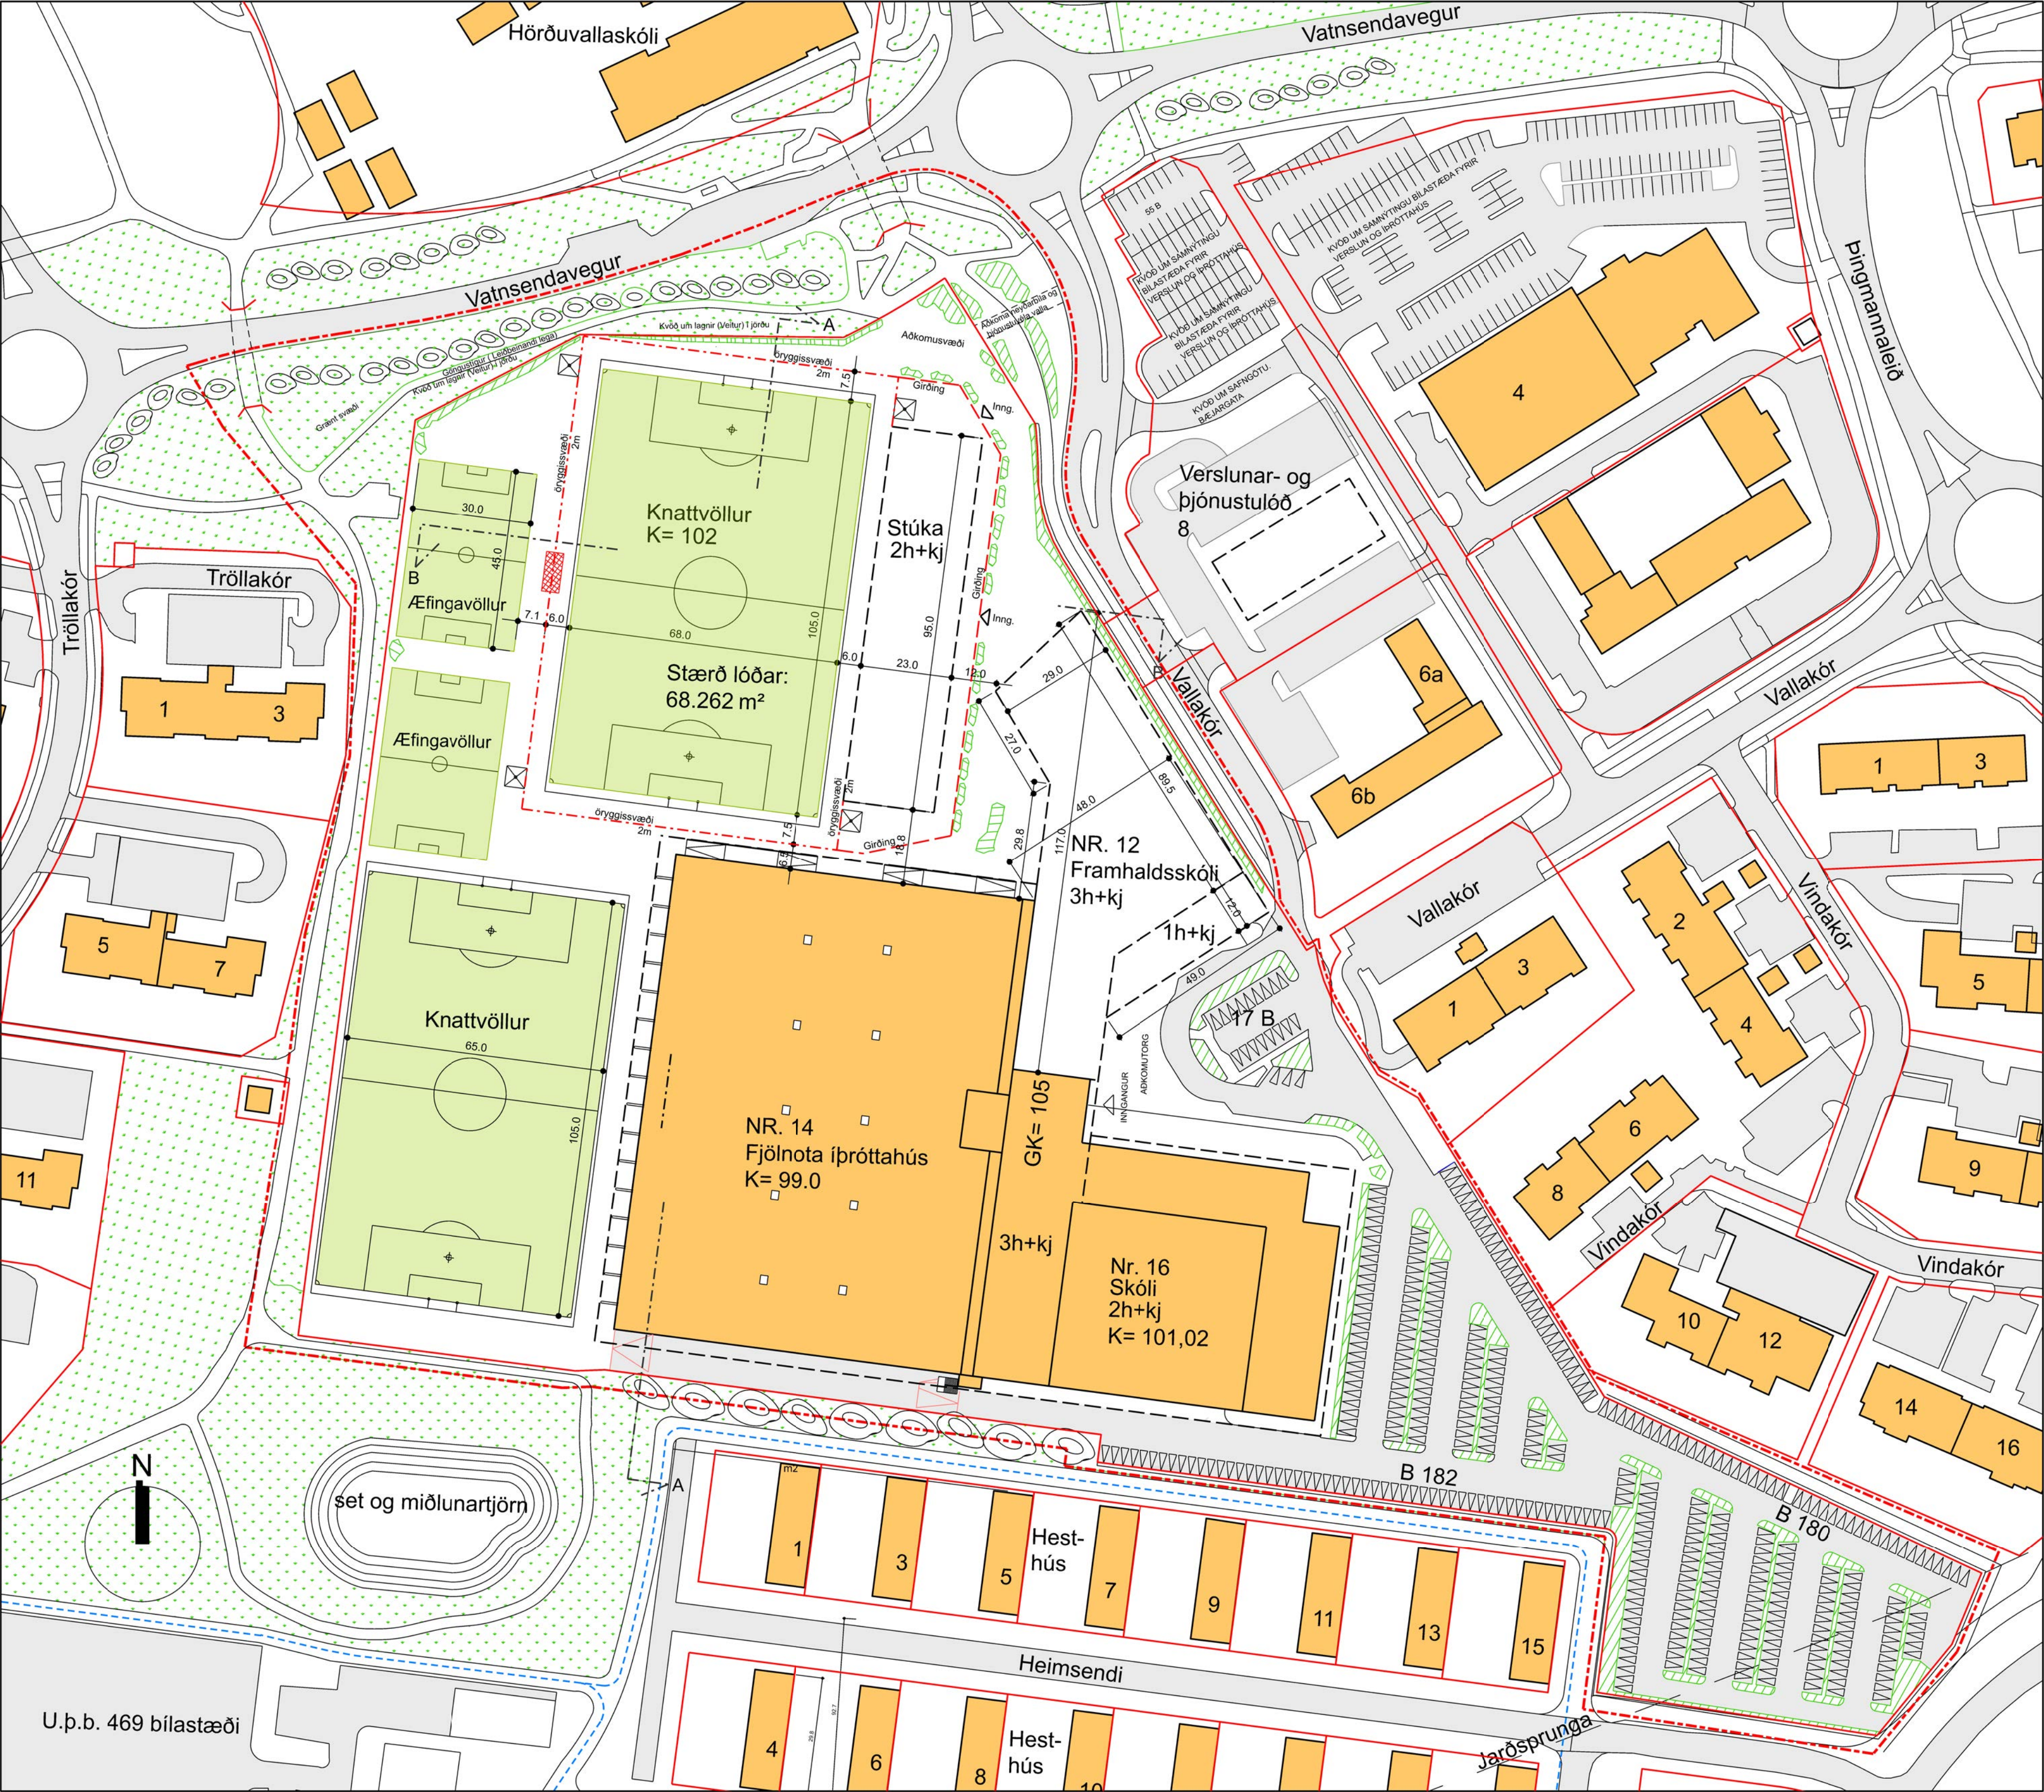

Tilfaga að breyttu deiliskipulagi. Mkv. 1:1000

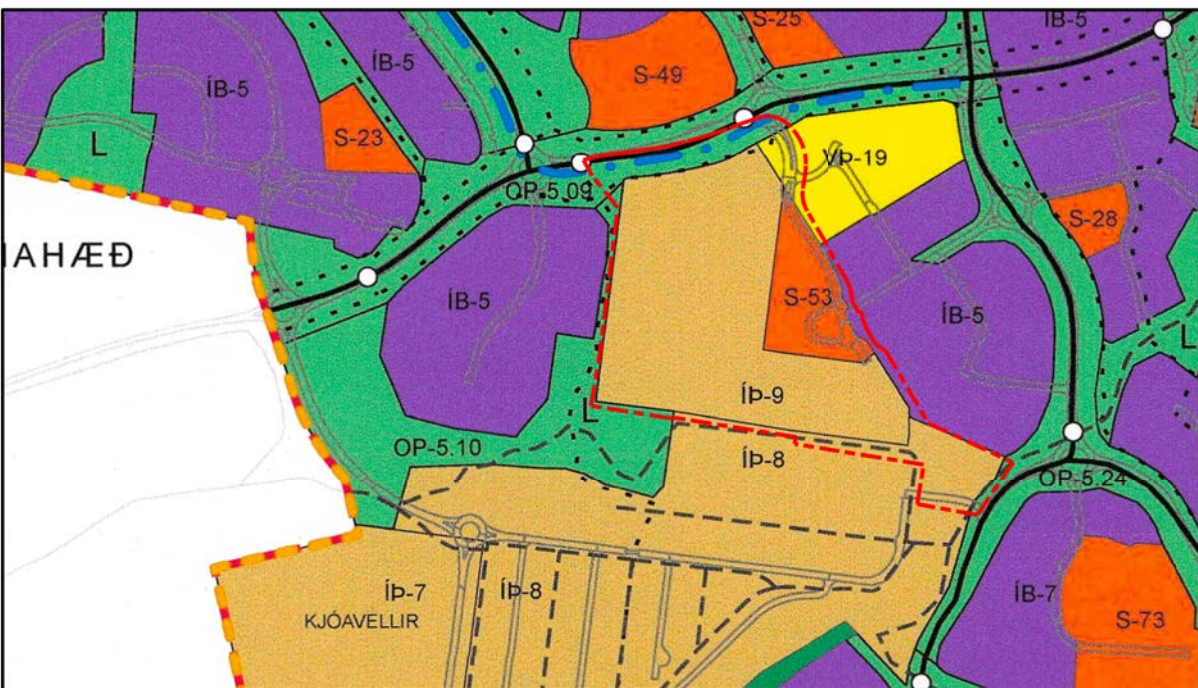


Hluti Aðalskipulags Kópavogs 2019-2040

Staðfest af Skipulagsstofnun 28. desember 2021

Skýringar

- Byggingarreitir
- Blálegymsla í kjallara (Byggingarreitir)
- Leiðbeinandi byggingarlína
- Mörk skipulagssvæðis (Skipulagsmörk eru hlíðað til við lóðarmörk)
- Lóðarmörk
- Öryggissvæði í kringum knattvöll
- Fjöldi hæða og kjallari
- Kvóð um gróður
- B 24/0,7
- Heildarfjöldi bílastæða/ hlutfall í kjallara
- Reiðleið
- Göngustígur
- Jardsprunga
- Becktar sprungur
- Manir
- Brú eða undirgöng/ upphækkun og/eða þrenging
- Gömlu landamerki (leigulanda - bletta) /gróðringar
- Óþið byggt svæði
- Mastur fyrir flóðýsingu (Leiðbeinandi staðsetning)
- Núverandi byggingar
- B 180
- Fjöldi bílastæða (Leiðbeinandi fyrirkomulag)
- Aðstaða sjónvarps- og fréttafólks (Leiðbeinandi staðsetning)
- Inngangur að afgirtri stúku (Leiðbeinandi staðsetning)
- Leyfilegt að girða af notkunarsvæði stúku (Leiðbeinandi staðsetning)

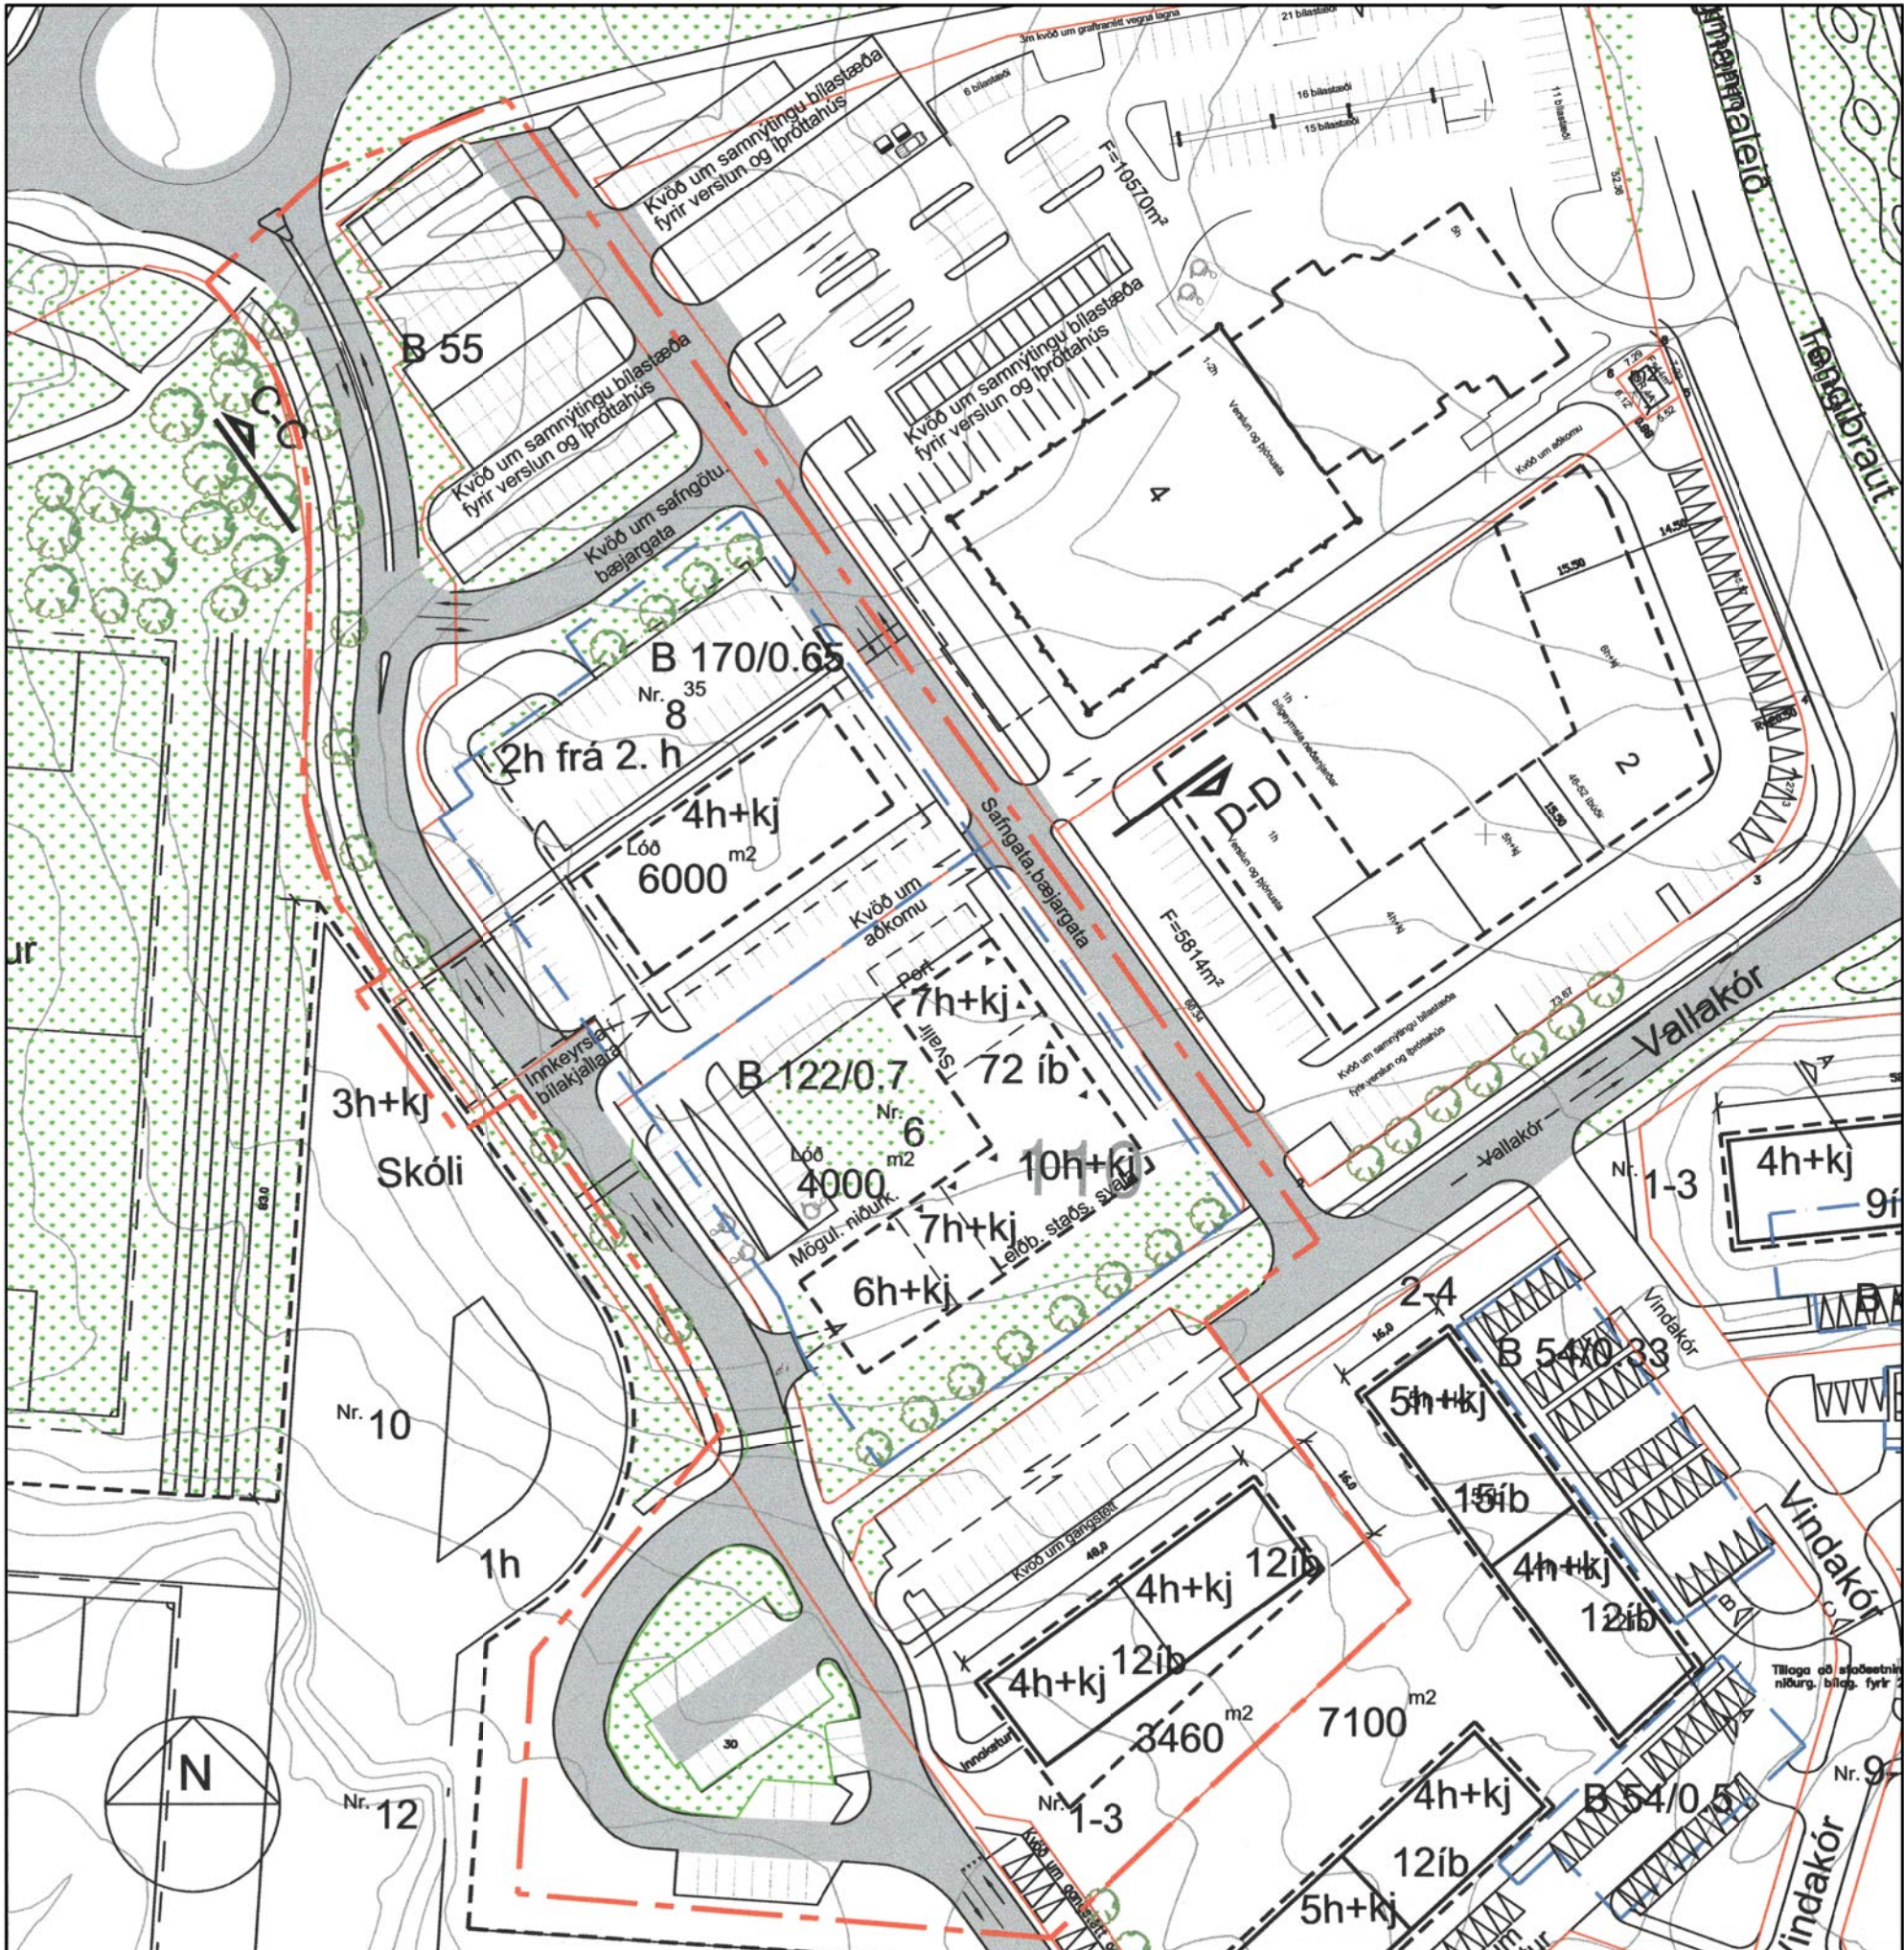

Hörðuvellir - Miðsvæði (Heilsu- íþrótt- og fræðasetur). Breytt deiliskipulag Vallakör 1-3 og 6-8. 18. mars 2014. Mkv. 1:1000
Samþykkt/staðfest í bæjarráði 28.08.2014.

Vallakör 12-16 - Samantekt á núverandi stoðu				
Núverandi byggingarmagn	Lóðarstærð	Núverandi nýtingarhlutfall	Núverandi leyfilegt byggingarmagn	Fjöldi bílastæða skv. Aðaluppdráttum
22.543 m ²	67.662 m ²	0.33	41.500 m ²	369

GREINARGERÐ

Almennt

Lóðin NR 12, 14 og 16 við Vallakör er 67 862 m² að stærð. Núverandi byggingarmagn á lóðinni skiptast niður á eftirfarandi hátt:

- MHL 01-Fjölnota íþróttahús (Knattúss), brúttófermetrar 25.513,8 m² og brúttóruimal 241.965,4 m².
- MHL 02-Dælustöð, brúttófermetrar 29,5 m² og brúttóruimal 89,1 m².

Núverandi fjöldi bílastæða á lóðinni er 369 stæði sem jafngildir 0,1 stæði á hvern m² byggingarmagns.

Almörk og stærð skipulagssvæðisins

Tilfagan er í samræmi við gildandi Aðalskipulag Kópavogs 2019 - 2040 sem samþykkt var í bæjarstjórn Kópavogs 28. september 2021 og staðfest 28. desember 2021. Deiliskipulagsbreytingin nær til svæðis sem merkt er ÍB-9 og S-53 í Aðalskipulaginu auk opins svæðis í bæjarlandi merktu QP209.

Svæðið afmarkast af fengilugu Vallakör 12 austurs, heshúsalóðum við Heimsendil til suðurs, lóðabýggð við Tröllakör til vesturs og af Vatnsendavegi til norðurs. Skipulagssvæðið er um 7 ha að flatarmáli.

Skilmálar þessir gilda fyrir Vallakör 12, 14 og 16.

Skipulag í gildi

Upphaflegt skipulag svæðisins er Deiliskipulag Hörðuvalla, dagsett 14. apríl 2003 með síðari breytingum. Þar kveður á um forsendur og markmið tilfugunar, áhrif byggingar á umhverfi, aðkomu, umferð, lýsingu á landi, lýsingu á göngu- og reiðleiðum, ákveðin blálegymslur og bílastæði og nánni útfærsla á skilmálum.

Einnig er vísað í eftirfarandi greinargerðir og skilmála deiliskipulagsbreytinga.

Hörðuvellir - Heilsu- íþrótt- og fræðasetur. Miðsvæði - Breytt deiliskipulag, dagsett 19. mars 2005 með síðari breytingum.

Hér var m.a. afmarkaður byggingarreitir fyrir fjölnota íþróttahús (knattúss) og skóla á lóðinni. Leyfilegt byggingarmagn 54.500 m².

Yfirbragð og útlit bygginga

Huga skal vel að því að byggingar lúta á núverandi húsum og umhverfi og myndi saman samstæða heild. Taka skal tillit til hæðarmunar lands við nánast hómum bygginga.

Taka skal tillit til þess að stúka og framhaldsskóli verði að öllum líkindum ekkar byggð á sama tíma og má þá ekki rýna útlit og yfirbragð bygginganna sem verður byggð á undan.

Göngur og göngustígur verndaðir og falla vel að umhverfi sínu.

Ísaldorm er fjálf.

Inngangur og aðgangi

Miðað er við að aðalinnangangur framhaldsskólans verði frá núverandi aðkomutorgi við Vallakör.

Skjal þess gætt að aðgangi sé fyrir alla að mannvirkum og að sérstakt tillit til sé tekið til þarfa barna, fatlaðra og aðraðra við tilhögun og hönnun mannvirkja, kóla, leiksvæða, útisvæða og almenningsrúma.

Hemil er að skemmti af stúku, knattvöll og tilheyrandi afnotasvæði með öryggisgröngu og er leiðbeinandi staðsetning hennar sýnd á uppdrátt.

Skil var stjórnað á öllum heilu gönguleikum.

Huga skal að gönguleiðir þessa ekkar þirfað skal fyrirbör þeirra vara í sömu hæð og aðliggjandi gönguleiðir ögileða gangstæði og vera með annað fyrirbör einn hjálkaleið.

Gæta verður að sérstaklega í nánast hómum að knattvöll frá núverandi byggingum haldist óskertar.

Blá- og hljóðstæði

Kvóð eru um "grænt" yfirbragð bílastæða með trjágróður á völdum stóðum eins og sýnt er til leiðbeiningar á uppdrátt.

Huga skal að rafhljóðastæðum á bílastæðum.

Huga skal að skammtimættum fyrir kjóðaleiða.

Bílastæði mugu að hámarks vera 390 og eru samrýntar á öllum byggingum á lóðinni.

55 bílastæði eru samrýntar með lóð nr. 8 við Vallakör.

Fyrirkomulag bílastæða sem sýnt er á uppdrátt er leiðbeinandi.

Gæta skal að fyrir reihljóðastæðum við byggingar á lóðinni og við áhorfendastúku skulu þau vera fyrirbyggð.

Varðandi fjóða og fyrirkomulag bílastæða fyrir felfa skal taka mið af ákveðnum byggingargangir.

Kvadr

Kvadr eru um gangandi umferð og gönguleiðir á svæðinu og eru leiðbeinandi staðsetningar sýndar á uppdrátt.

Kvadr er um laginn við göngustíg meðfram Vatnsendavegi.

Þróðarvæðing

Staðsetning aðfanga alla á uppdrátt er leiðbeinandi.

Gert er ráð fyrir að áhorfendastúkan taki allt að 1500 manni í sæti.

Trygging skal að aðkomuleiðir og stókkvæðing inn á svæði sé greið og óhindruð.

Miðað er við að knattvöllurinn áttast þungisþerbergum leikmanna, áhorfendastæðum og öllum tilheyrandi stóðum upplýti kóla KSÍ um leiki í esu deild. Sjá nánar REGULÖGÖR KSÍ UM KNATTSPYRNULEIKAVANGA frá desember 2023.

Grænt svæði

Vegna stafræna lóðarinnar þarf að endurskoða græna svæði meðfram Vatnsendavegi. Í því felst færsla á núverandi stigi á lána að vöðum, færsla á núverandi trjá og aðkomu hæðarmunur.

Svæðið skal ofram vera grænt svæði sem afmarkast af lóðarmörkum Vallakör 12-16, Vatnsendavegi og Tröllakör og með hjóla og göngustíg sem tengi áfram aðliggjandi stígarfær Kópavogs.

Kvóð eru um gróður á svæðinu og er staðsetning hans leiðbeinandi á skipulagsuppdrátt. Skil nánast útfærsla gróðurs koma fram á lóðarstærðing.

Miðað skal að hláðarinnar ofarnafnlausar á skipulagsvæðinu.

Máli- og hæðarlóð

Máli- og hæðarlóð verða upplýtt og gefin út í kjölfar brenninga á deiliskipulaginu. Hæðarkort hús og lóð mun koma fram á hæðarlóð. Lóðastærð mun koma fram á mæliðlaði. Sá lýrvarn er gerður að stærð og hæðarlaga getur breyst við gerð hæðar- og mæliðlaða.

SKILMÁLAR AÐ BREYTTU DEILISKIPULAGI

Skilmálar þessir gilda innan marka deiliskipulagsins.

Byggingarreitir

Byggingarreitir skulu vera innan byggingarreit.

Leyfilegt er að þakinn áhorfendastúku gangi allt að einum metra út fyrir byggingarreit.

Leyfilegt hámarksþak bygginga ásamt hæðarlóðir er gefin upp á uppdráttum.

Eftur þrúnn úrveggja mega ekki fara upp fyrir tilgreindar hámarksþakir en heimilt er að lyftuhúsi, loftfærissamstæður o.þ.h. fari upp fyrir gefnar hæðir.

Kótar stæða hæða s. e. afri en hámarksþakur á skyngarmyndum eru eingöngu til leiðbeiningar.

Ti að gefa svigrúm fyrir smærri viðbyggingar ögileða breytingar na byggingarreitir almennt 4 metra út frá úrveggum núverandi bygginga og mega þær ekki vera hæm en núverandi byggingar.

Hámarksþak mástra fyrir flóðýsingu boltavallarins er gefin upp á uppdráttum.

Staðsetning mástra og flóðýsingar á uppdrátt er leiðbeinandi. Leyfilegt er að staðsetja flóðýsingu valla á stúku ögileða aðliggjandi byggingum.

Leyfilegt er að stækka ögileða bygging við núverandi dæluhúsi (MHL 02, 29,5 m²) fyrir nauðsynlegan tæknibúnað m.a. til að víkva og hila upp knattvöllinn.

Yfirbragð og útlit bygginga

Huga skal vel að því að byggingar lúta á núverandi húsum og umhverfi og myndi saman samstæða heild.

Taka skal tillit til hæðarmunar lands við nánast hómum bygginga.

Taka skal tillit til þess að stúka og framhaldsskóli verði að öllum líkindum ekkar byggð á sama tíma og má þá ekki rýna útlit og yfirbragð bygginganna sem verður byggð á undan.

Göngur og göngustígur verndaðir og falla vel að umhverfi sínu.

Ísaldorm er fjálf.

Inngangur og aðgangi

Miðað er við að aðalinnangangur framhaldsskólans verði frá núverandi aðkomutorgi við Vallakör.

Skjal þess gætt að aðgangi sé fyrir alla að mannvirkum og að sérstakt tillit til sé tekið til þarfa barna, fatlaðra og aðraðra við tilhögun og hönnun mannvirkja, kóla, leiksvæða, útisvæða og almenningsrúma.

Hemil er að skemmti af stúku, knattvöll og tilheyrandi afnotasvæði með öryggisgröngu og er leiðbeinandi staðsetning hennar sýnd á uppdrátt.

Skil var stjórnað á öllum heilu gönguleikum.

Huga skal að gönguleiðir þessa ekkar þirfað skal fyrirbör þeirra vara í sömu hæð og aðliggjandi gönguleiðir ögileða gangstæði og vera með annað fyrirbör einn hjálkaleið.

Gæta verður að sérstaklega í nánast hómum að knattvöll frá núverandi byggingum haldist óskertar.

Blá- og hljóðstæði

Kvóð eru um "grænt" yfirbragð bílastæða með trjágróður á völdum stóðum eins og sýnt er til leiðbeiningar á uppdrátt.

Huga skal að rafhljóðastæðum á bílastæðum.

Huga skal að skammtimættum fyrir kjóðaleiða.

Bílastæði mugu að hámarks vera 390 og eru samrýntar á öllum byggingum á lóðinni.

55 bílastæði eru samrýntar með lóð nr. 8 við Vallakör.

Fyrirkomulag bílastæða sem sýnt er á uppdrátt er leiðbeinandi.

Gæta skal að fyrir reihljóðastæðum við byggingar á lóðinni og við áhorfendastúku skulu þau vera fyrirbyggð.

Varðandi fjóða og fyrirkomulag bílastæða fyrir felfa skal taka mið af ákveðnum byggingargangir.

Kvadr

Kvadr eru um gangandi umferð og gönguleiðir á svæðinu og eru leiðbeinandi staðsetningar sýndar á uppdrátt.

Kvadr er um laginn við göngustíg meðfram Vatnsendavegi.

Þróðarvæðing

Staðsetning aðfanga alla á uppdrátt er leiðbeinandi.

Gert er ráð fyrir að áhorfendastúkan taki allt að 1500 manni í sæti.

Trygging skal að aðkomuleiðir og stókkvæðing inn á svæði sé greið og óhindruð.

Miðað er við að knattvöllurinn áttast þungisþerbergum leikmanna, áhorfendastæðum og öllum tilheyrandi stóðum upplýti kóla KSÍ um leiki í esu deild. Sjá nánar REGULÖGÖR KSÍ UM KNATTSPYRNULEIKAVANGA frá desember 2023.

Grænt svæði

Vegna stafræna lóðarinnar þarf að endurskoða græna svæði meðfram Vatnsendavegi. Í því felst færsla á núverandi stigi á lána að vöðum, færsla á núverandi trjá og aðkomu hæðarmunur.

Svæðið skal ofram vera grænt svæði sem afmarkast af lóðarmörkum Vallakör 12-16, Vatnsendavegi og Tröllakör og með hjóla og göngustíg sem tengi áfram aðliggjandi stígarfær Kópavogs.

Kvóð eru um gróður á svæðinu og er staðsetning hans leiðbeinandi á skipulagsuppdrátt. Skil nánast útfærsla gróðurs koma fram á lóðarstærðing.

Miðað skal að hláðarinnar ofarnafnlausar á skipulagsvæðinu.

Máli- og hæðarlóð

Máli- og hæðarlóð verða upplýtt og gefin út í kjölfar brenninga á deiliskipulaginu. Hæðarkort hús og lóð mun koma fram á hæðarlóð. Lóðastærð mun koma fram á mæliðlaði. Sá lýrvarn er gerður að stærð og hæðarlaga getur breyst við gerð hæðar- og mæliðlaða.

Byggingarreitir og aðaluppdráttir


Aður en aðaluppdráttir eru lagðir fyrir byggingarfulltúra til afgreiðslu skulu hönnuðr leggja byggingarform sín fyrir skipulags- og umhverfisráði afgreiðslu. Þeim skal koma fram hvernig hönnun og frágangur hús og lóðar telur aðeinn dæmum eða fyrirmyndum sem fram koma í skilmálum deiliskipulagsins.

Lóða- og gatnahönnun

Landlagshönnun og skipulag lóðarinnar og aðliggjandi svæða áþæjarandi innan skipulagsvæðisins skal tryggja heildsamt yfirgönguþvæðisins í heild. Leggja skal áherslu á blágrænar ofarnafnlausar og gróður allan áreina þring. Á lóðaruppdrátt skal m.a. gert grein fyrir yfirborðsföngu lóðar, hæðarsetningum, tegund gróðurs, gönguleikum innan lóðar, afgirðing stókusvæða og frágangur ásamt staðsetningu hljóðstæða. Einnig skal gæra grein fyrir aðkomu nýdarbita og þjónustuvæða valla.


Skýringarmynd: Sneling A-A. Mkv. 1:750

Eftu kótar sýna leyfilega hámarks hæð bygginga

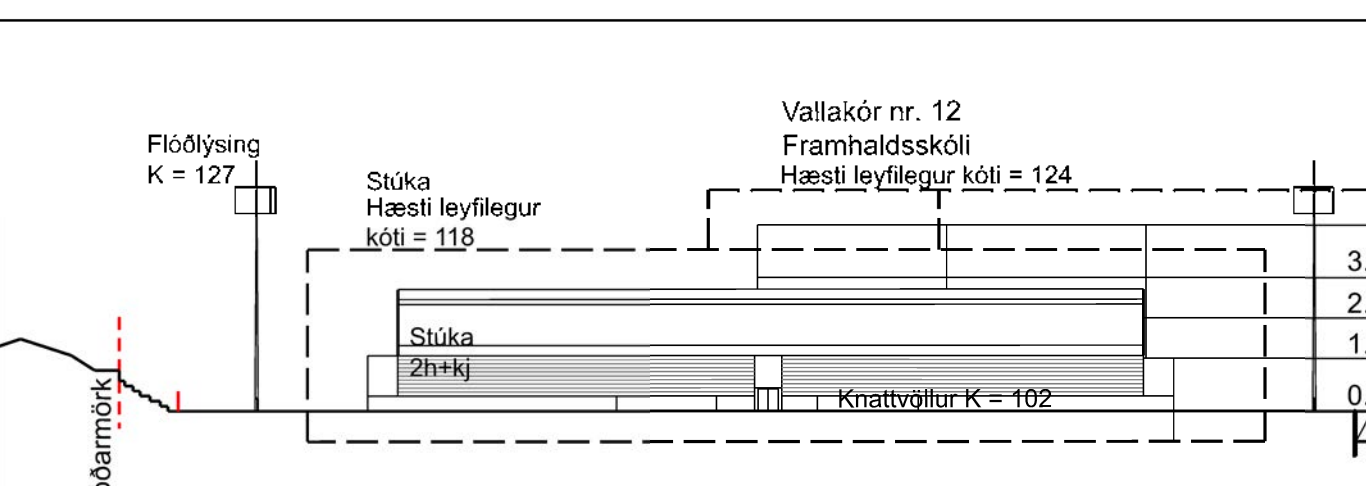


Skýringarmynd: Sneling B-B. Mkv. 1:750

Eftu kótar sýna leyfilega hámarks hæð bygginga

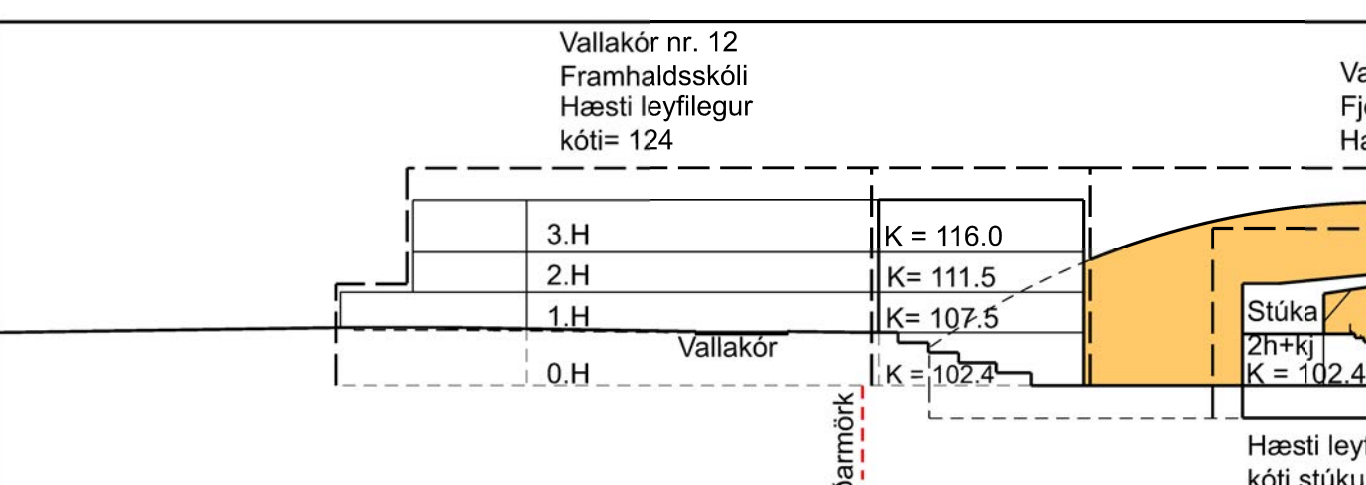

Skýringarmynd: Sneling C-C. Mkv. 1:750

Eftu kótar sýna leyfilega hámarks hæð bygginga

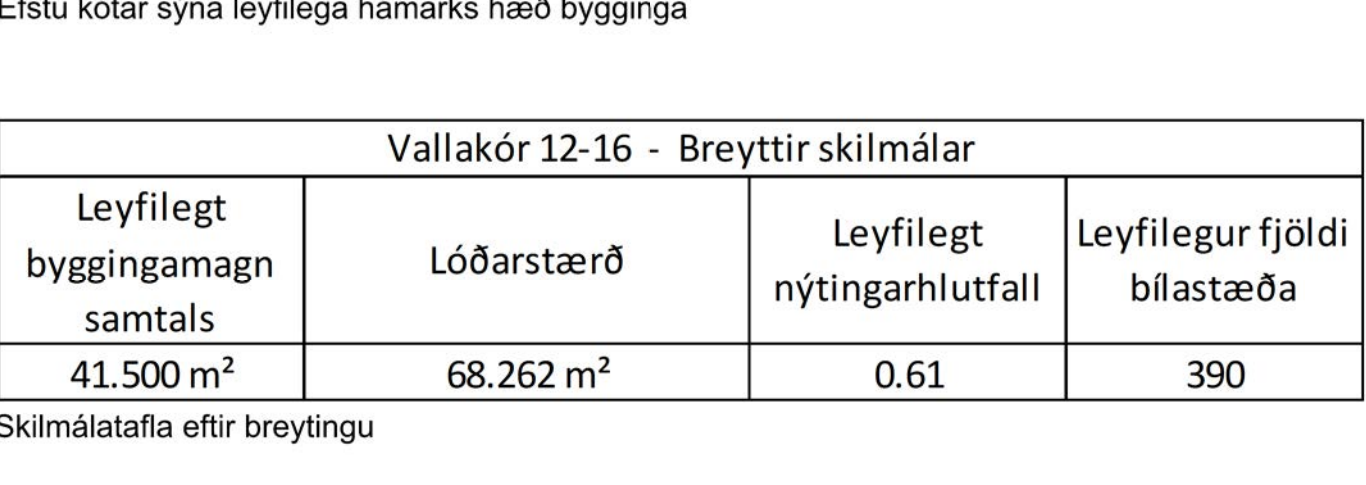

Skilmálafatta eftir breytingu

Deiliskipulagsbreytingin er sett fram í greinargerð þessari með skipulagsuppdrátt. Það er unnið af VA arkitektar fyrir hönd Kópavogsbæjar. Grunnkort er fengið frá Landupplýsingum Kópavogsbæjar (LUK).

SKILI

Fyrirkomulag skila skal vera í samræmi við reglur um auglýsingar í íþróttamannvirkum Kópavogsbæjar og eftir atvikum í samræmi við samþykkt um skili í Kópavogsbæjar þegar þær taka gildi sem reglugerð KSÍ um Knattspyrnu leikvangna. Lýðaskil og rafræn vallarkúka skulu vísa inn á völlum og slökk í síðasta lagi klukkan 22:00 ákvöldin. Við hönnun skila og merkinga skal gæta þess að þau séu ekki trullandi vegna stærðar, lýsingar eða ástýndar fyrir næringisgjafi trúðarþyggð. Skili skal sýna á aðaluppdráttum. Taka skal tillit til umlykjandi byggingar svo sjón í löngunum sé í hámarks. Öheimil er að setja lýðaskilti útán á byggingar á skipulagsvæðinu.

Að öðru leiti gilda eldri skilmála deiliskipulags Hörðuvalla sem samþykkt var af bæjarstjórn Kópavogs 24. júlí 2003 ásamt síðari breytingum.

Deiliskipulagsbreyting þessi sem fengið hefur meðferð í samræmi við ákvæði 1. mgr. 43 gr skipulagslaga nr. 123/2010 var samþykkt þann 03.07.2025 af embætti skipulagsfulltrúa Kópavogs.

Tilfagan var auglýst frá _____ með athugasemdarfresti til _____

Auglýsing um gildisstúku breytingarinnar var birt í B-deild Stjórnartíðinda þann _____

DEILISKIPULAG Hörðuvellir

VERKGAUFI: Bæjarskipulag Kópavogs
HÖNNUN: KENNITALA VERKGAUFA: 7001693759

DEILISKIPULAG Blað 1 af 3

EFNI: Heilsu- íþrótt- og fræðasetur. Miðsvæði - Breytt deiliskipulag

MÁLKVÖND: 1: 1000 og 1:750

FRUMSTÆÐI BLAÐS: A0

TEKNAÐ: KMK

VERKNR: 2332

YFIRSEÐ: IC

TEKNA NR: 001

DAGSETNING ÚTGAFA: 03.07.2025

ENDURSEÐ: _____

Isingun 38 103 rúpnakv 40 40000 30110 400 530 6950

VA ARKITEKTAR

vaarkontar@vaarkontar.is www.vaarkontar.is

ÚTGEFANDI: Karl Magnús Karlsson KY: 140566-5949