




Hörðuvellir - Heilsu- íþróttar- og fræðasetur. Miðsvæði - Breytt deiliskipulag - Skýringarmyndir

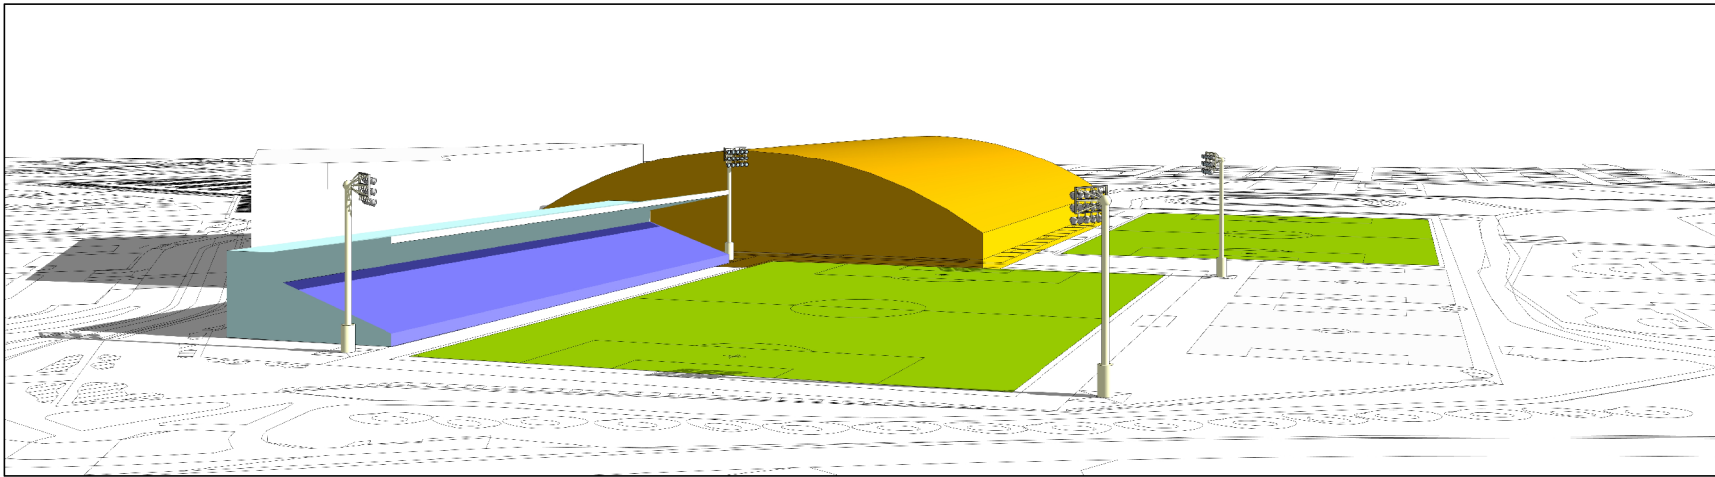


Horft til suðurs - 21 júní kl 19:00

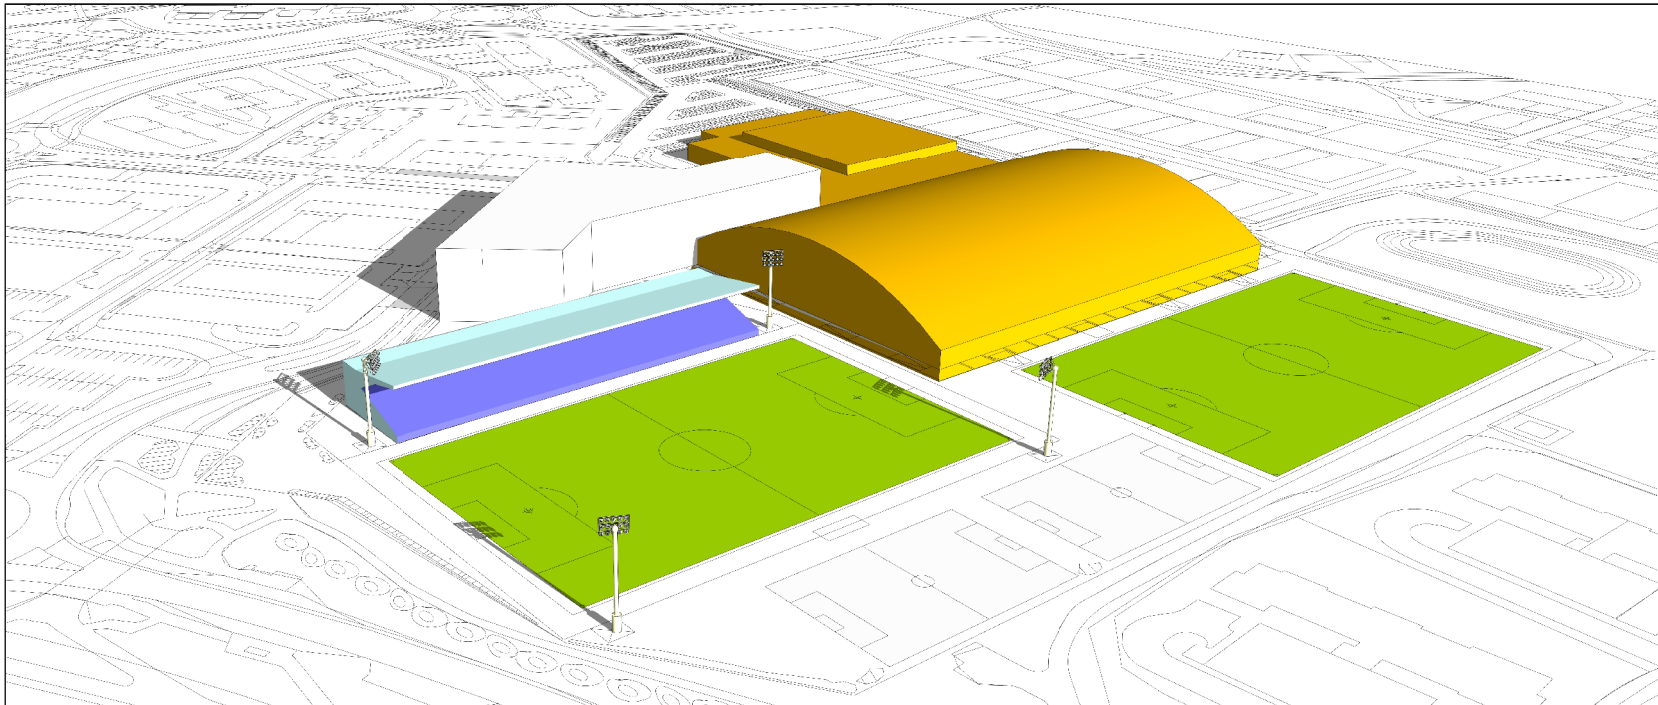


Horft til suðausturs - 21 júní kl 19:00

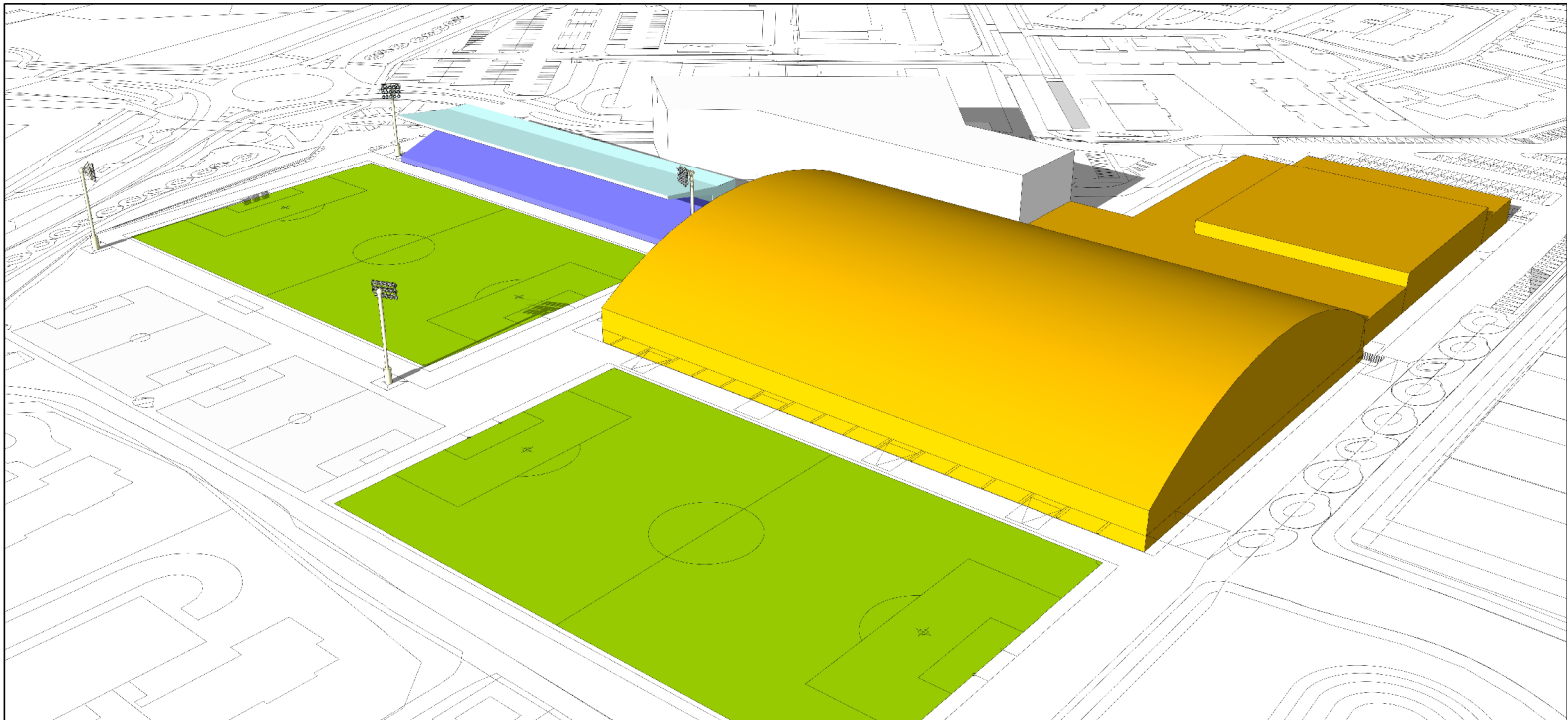

Horft til norðausturs - 21 júní kl 19:00

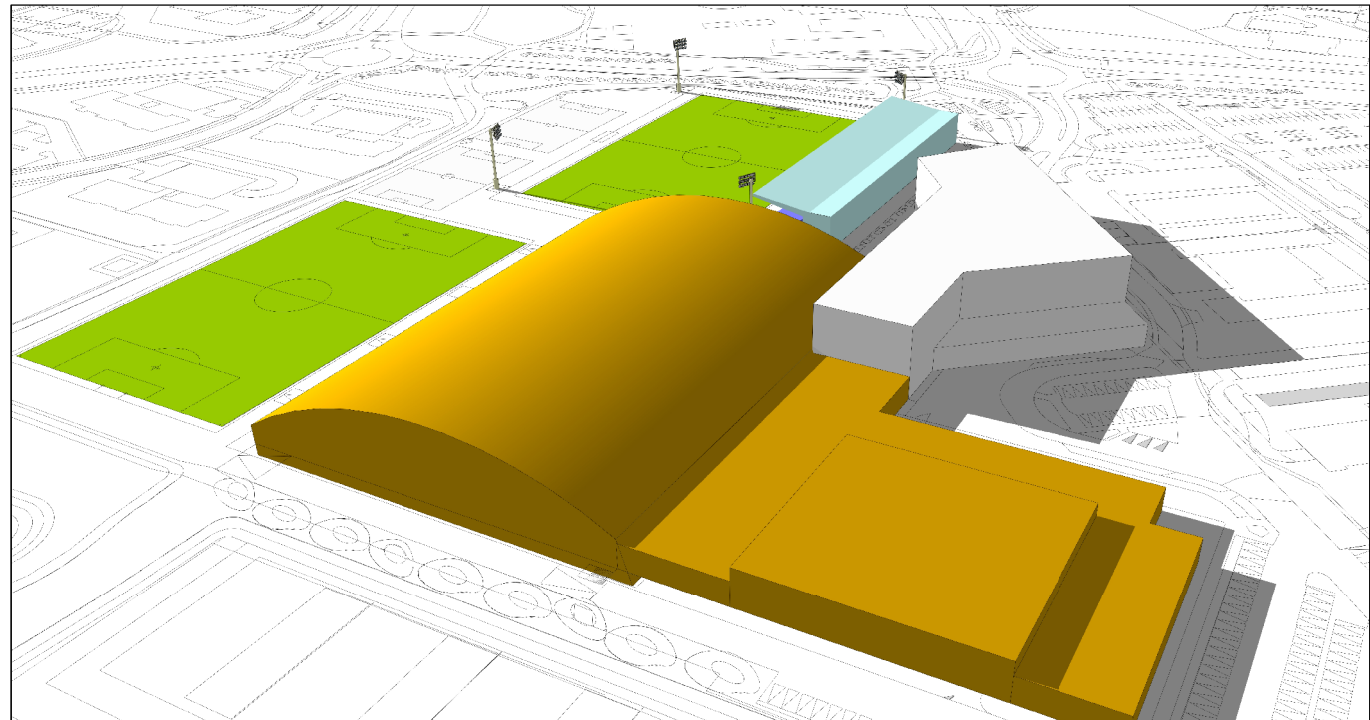

Horft til norðvesturs - 21 júní kl 19:00

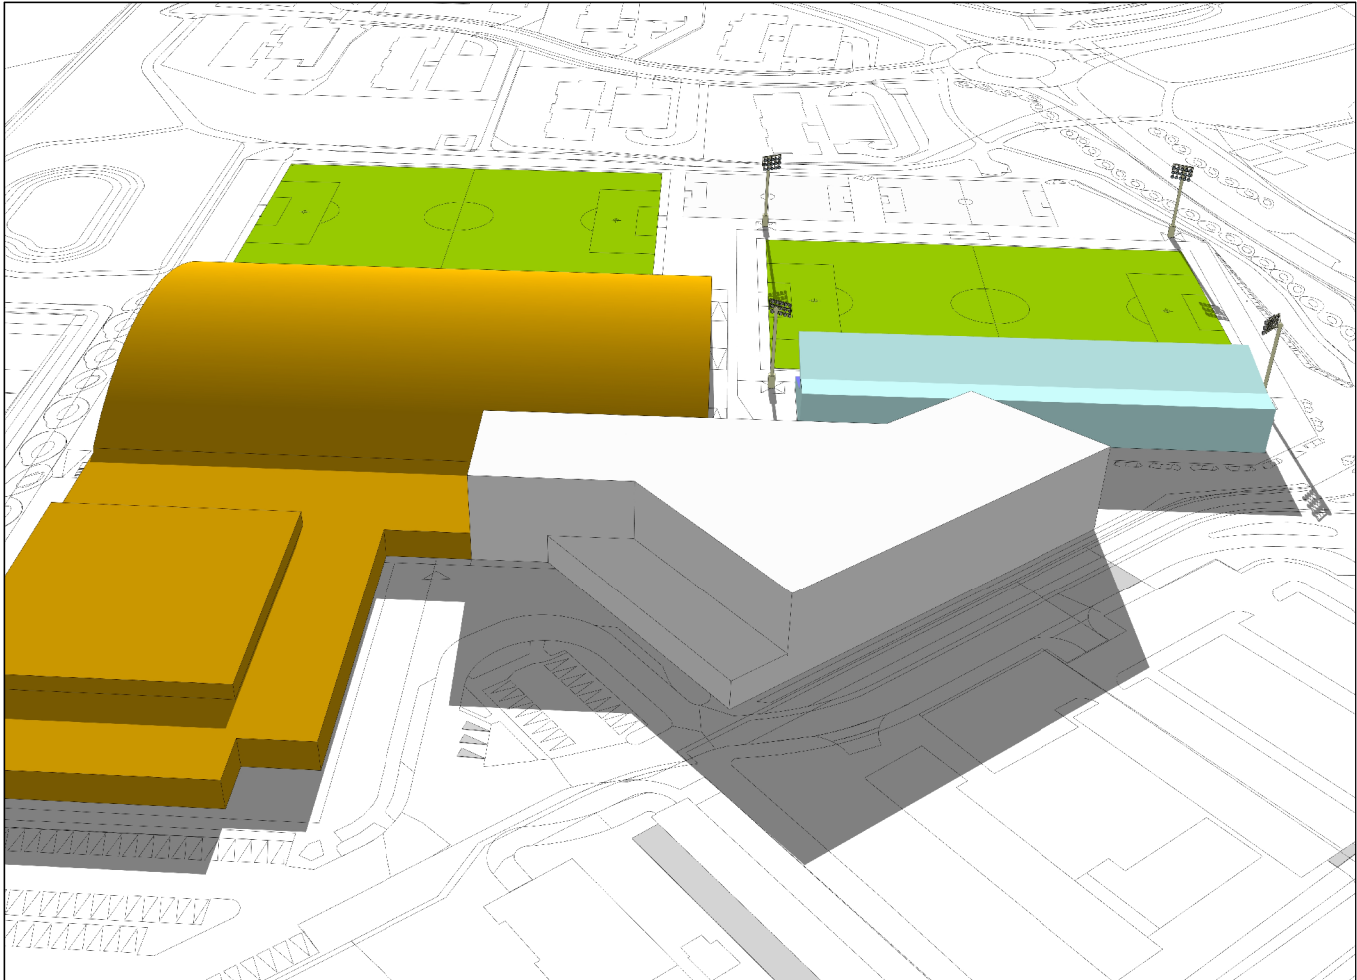

Horft til vesturs - 21 júní kl 19:00

DEILISKIPULAG
Hörðuvellir



VERKKAUPI: Bæjarskipulag Kópavogs
KENNITALA VERKKAUÐA: 7001693759

SKÝRINGARMYNDIR Blað 3 af 3

EFNI: Heilsu- íþróttar- og fræðasetur.
Miðsvæði - Breytt deiliskipulag
MÆLIKVARDI:
FRUMSTÆRD BLAÐS: A2
TEIKNAD: KMK
YFIRFARID: IC
DAGSETNING ÚTGÁFU: 03.07.2025
VERKNR: 2332
TEIKN. NR: 003
ENDURSK.:



VA ARKITEKTAR

laugavegi 26
101 reykjavík
kt: 450400-3510
sími: 530 6990

vaarkitektar@vaarkitektar.is
www.vaarkitektar.is

ÚTGEFANDI: Karl Magnús Karlsson KT: 140566-5949