



Skjólveggar og útigeymsla/baðhús

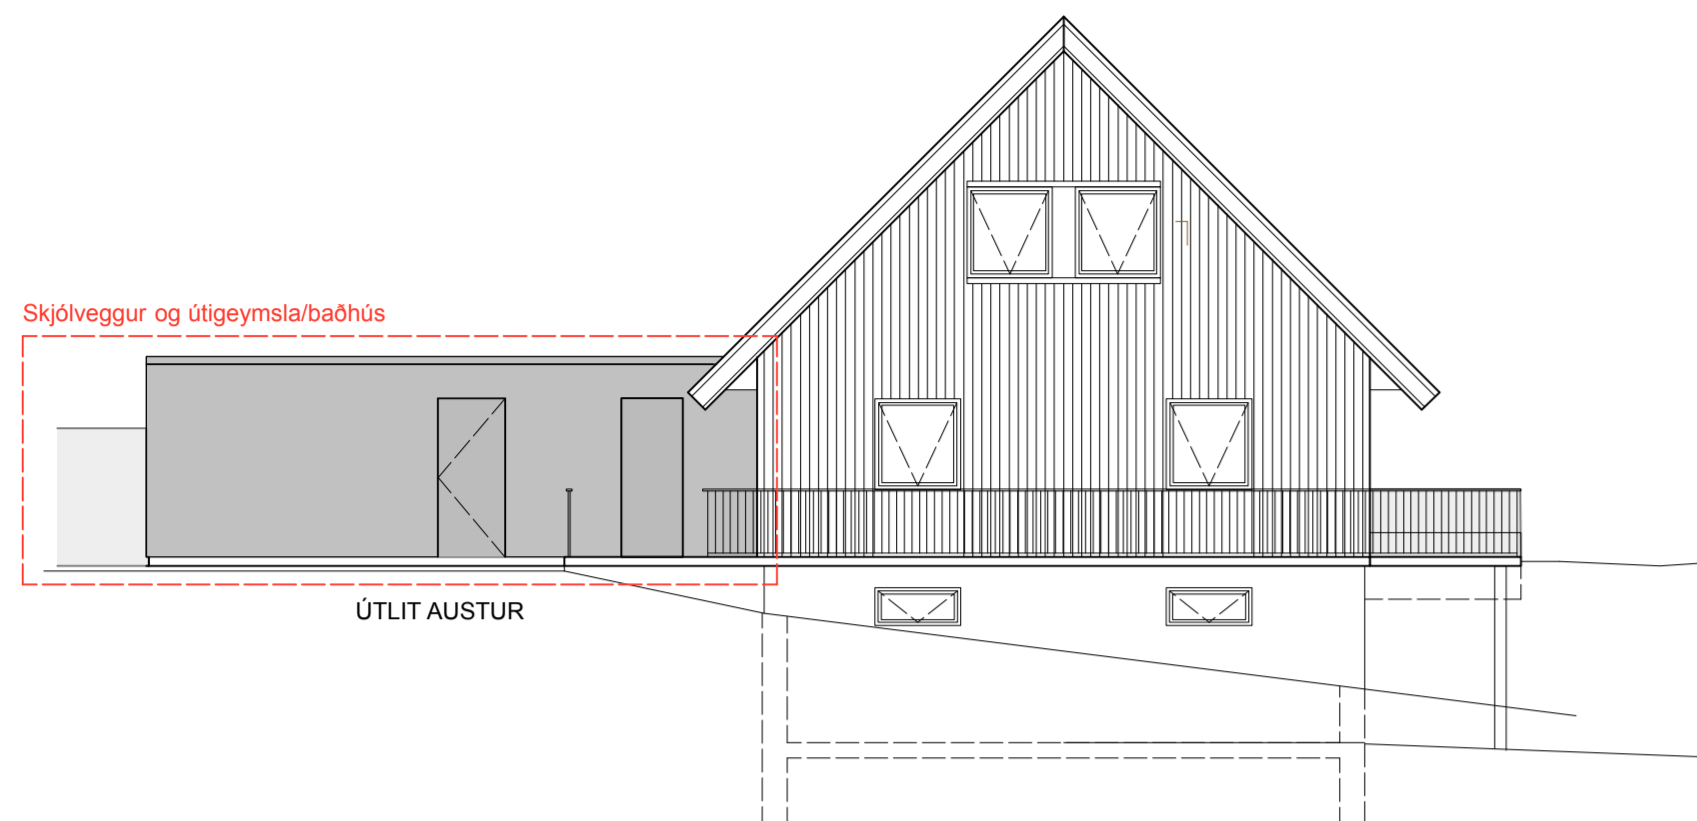


ÚTLIT AUSTUR

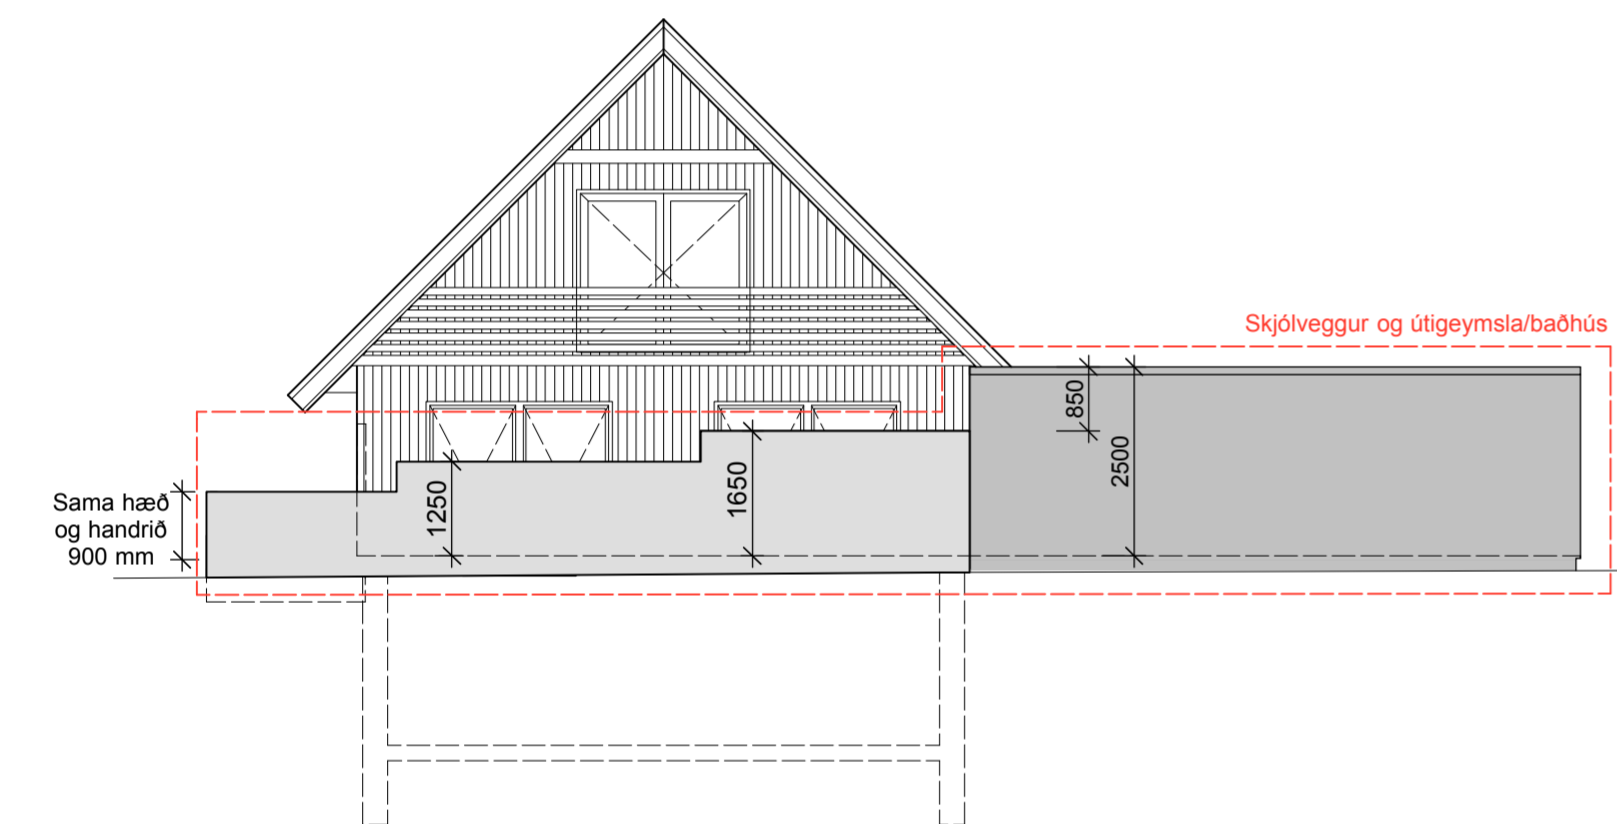


ÚTLIT VESTUR



ÚTLIT NORÐUR

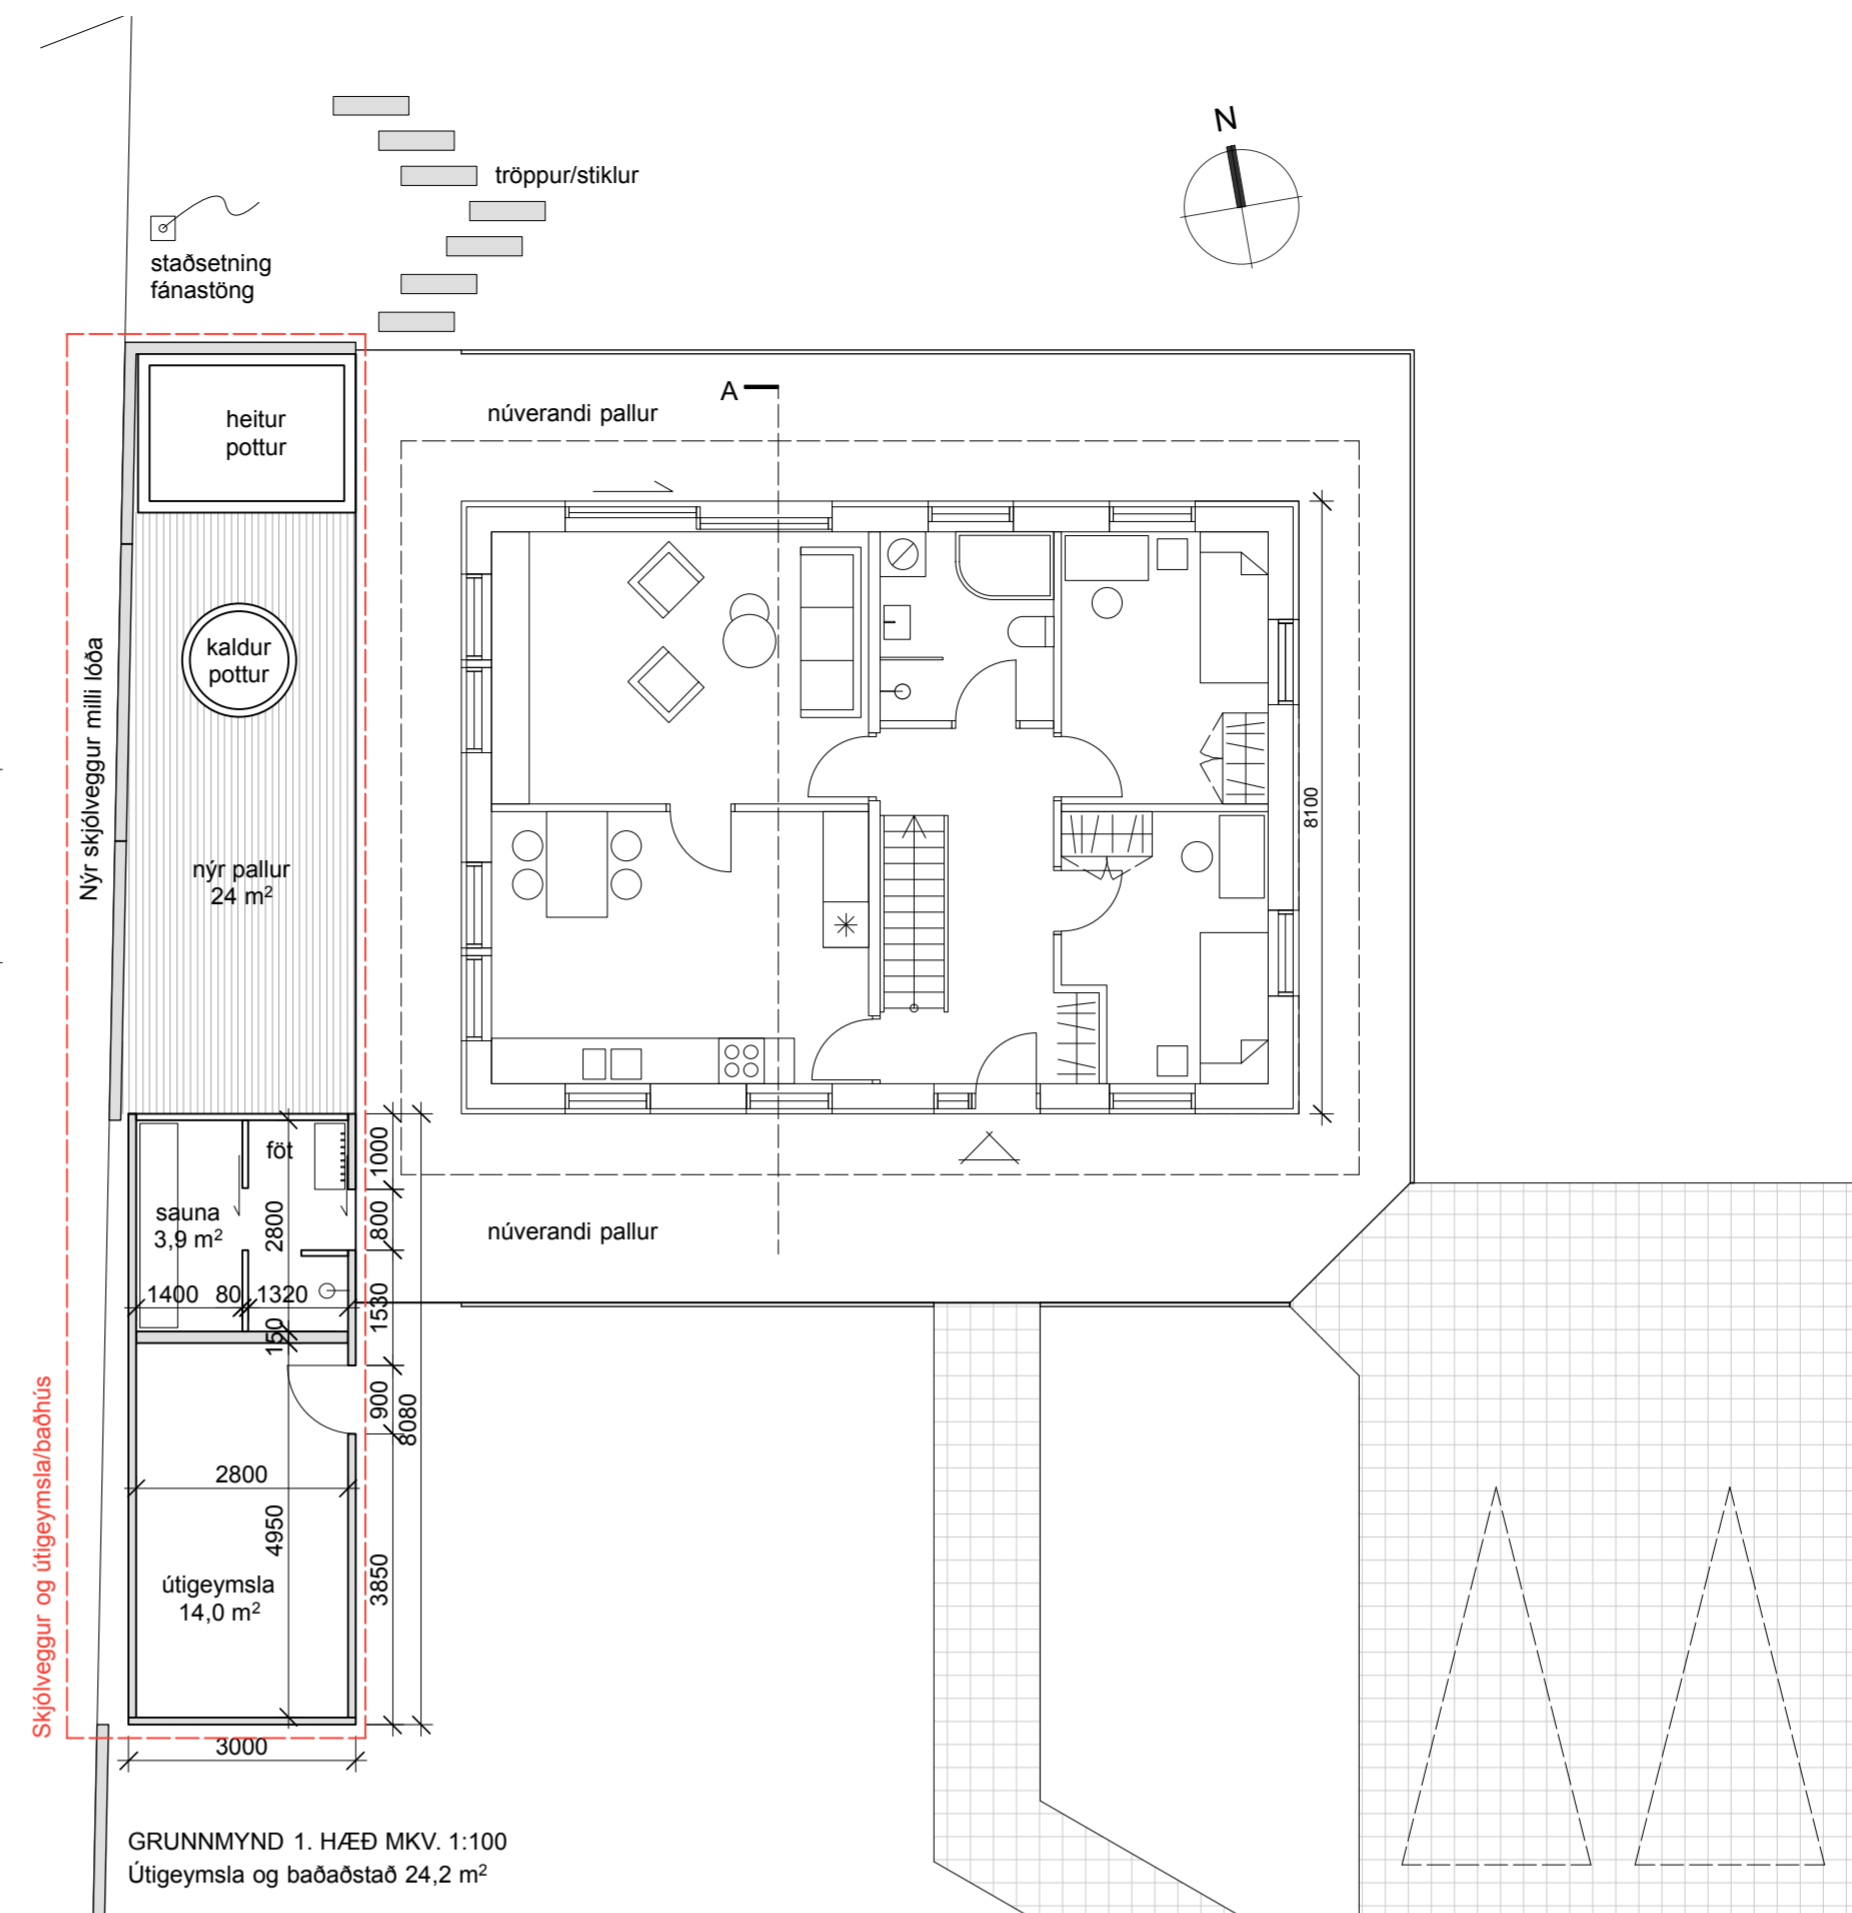

GRUNNMYND 1. HÆÐ MKV. 1:100
Útigeymsla og baðaðstað 24,2 m²

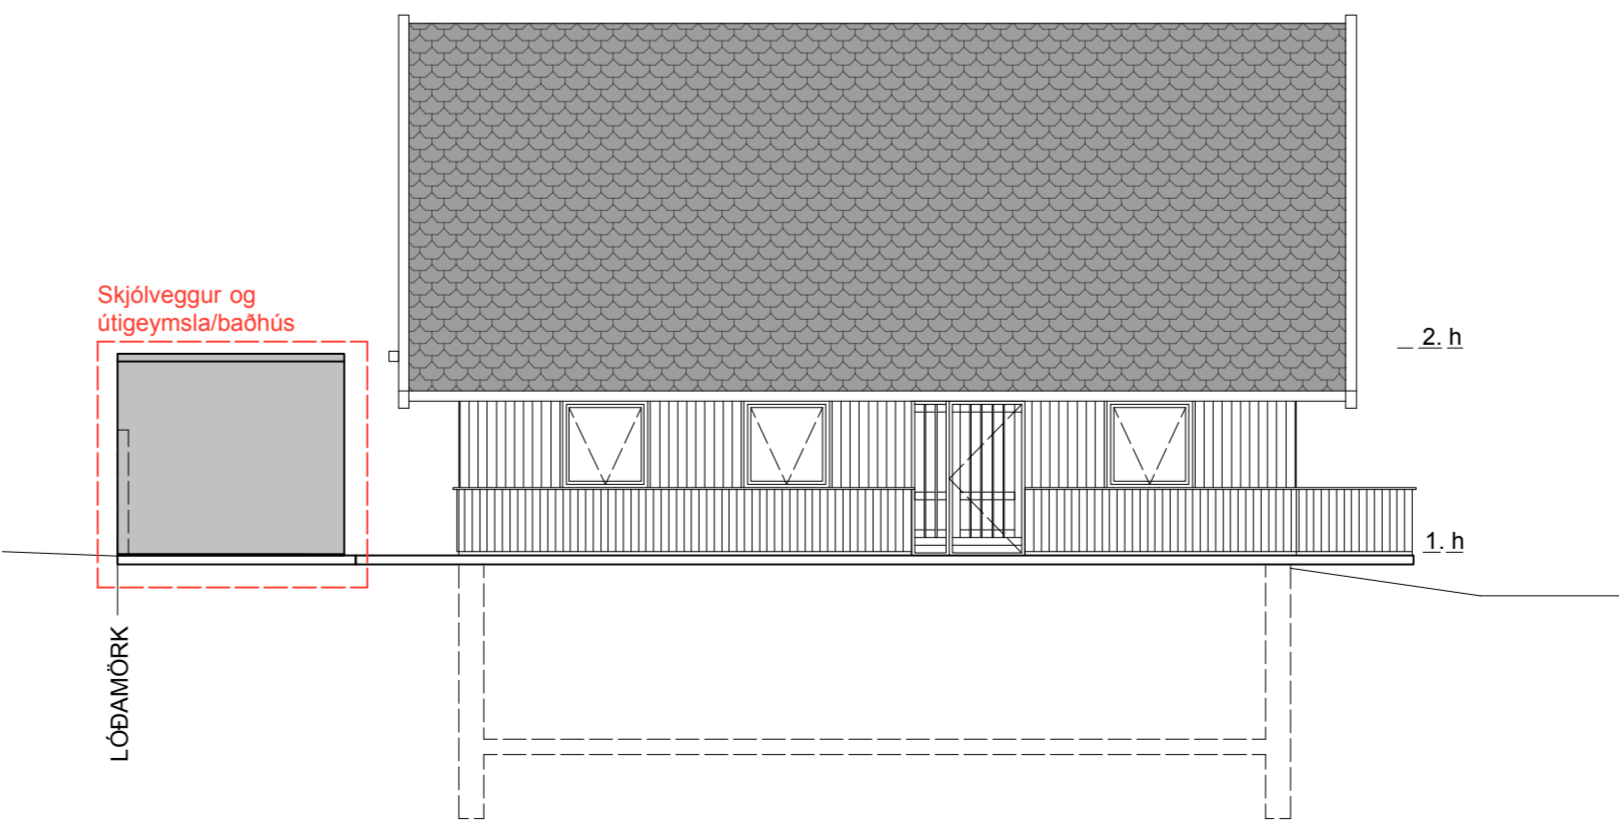

ÚTLIT SUÐUR

Teikning þessi er eign studio arnhildar pálmadóttur ehf. hana má ekki afrita með neinum hætti svo sem með ljósrítun, prentun, hljóðritun eða á annan sambærilegan hátt, að hluta eða í heild án skriflegs leyfis höfundar.

Verkheiti:
Sæbólsbraut 38
200 Kópavogi
Baðhús, útigeymsla skýringar

Dagsetning: 17.04.2021
Mælikvarði: 1:100
Teiknað af: AP
Yfirfarið af: MS

Aðalhönnuður:

Arnhildur Pálmadóttir
kt. 220772 5949


s. ap arkitekta

www.studio@
studioarnhildurpalmadottir.is
+354 846 90 81

Verknúmer:
0063


Nr:
ASÆB 01

Útgáfa:

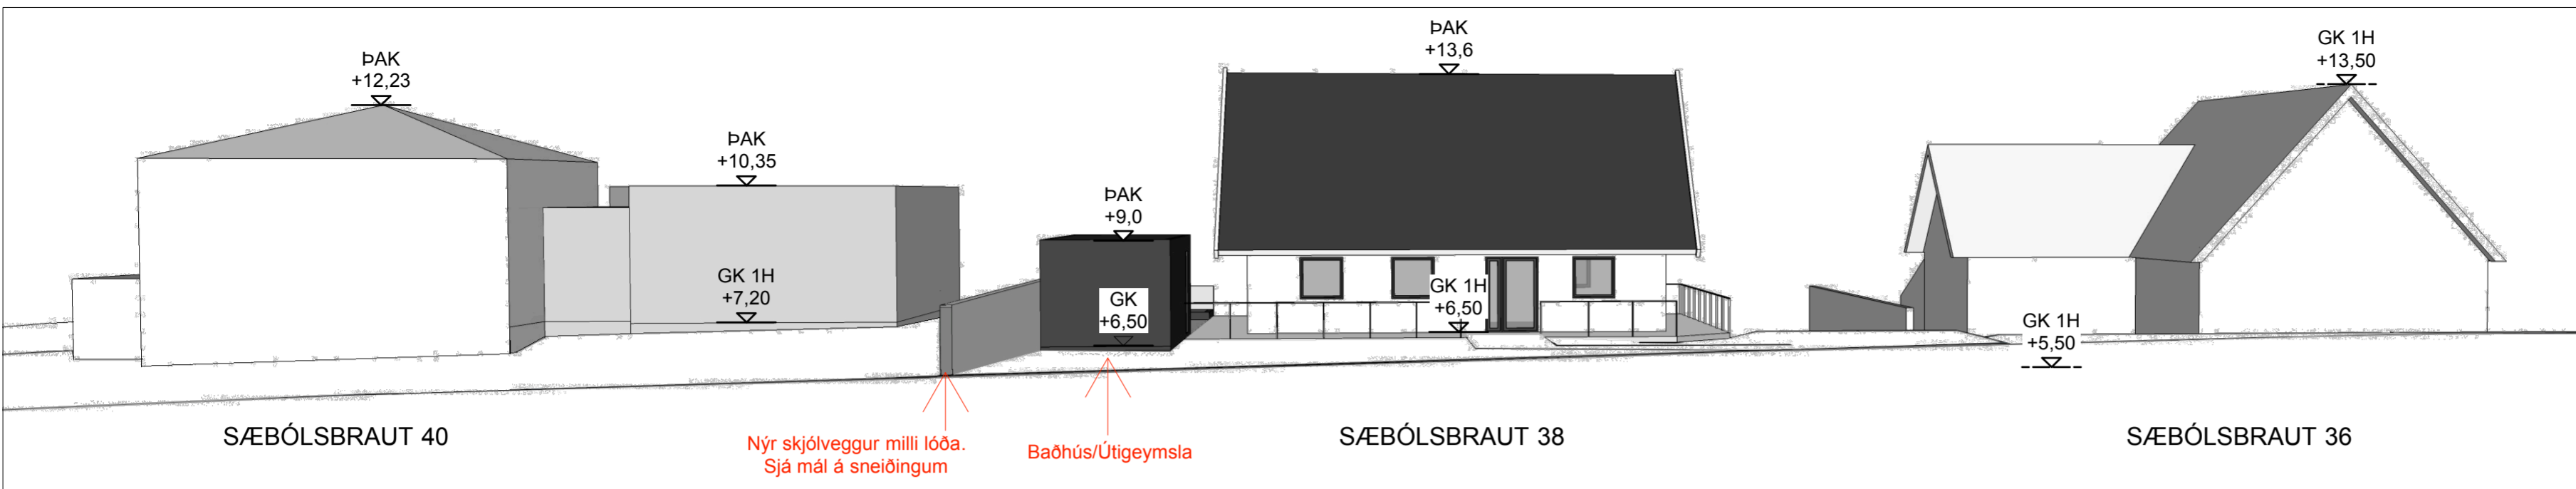


Teikning þessi er eign studio arnhildar pálmadóttur ehf. hana má ekki afrita með neinum hætti svo sem með ljósrítun, prentun, hljóðritun eða á annan sambærilegan hátt, að hluta eða í heild án skriflegs leyfis höfundar.


LANGSNEIÐING SÆBÓLSBRAUT - NÁGRANNAR

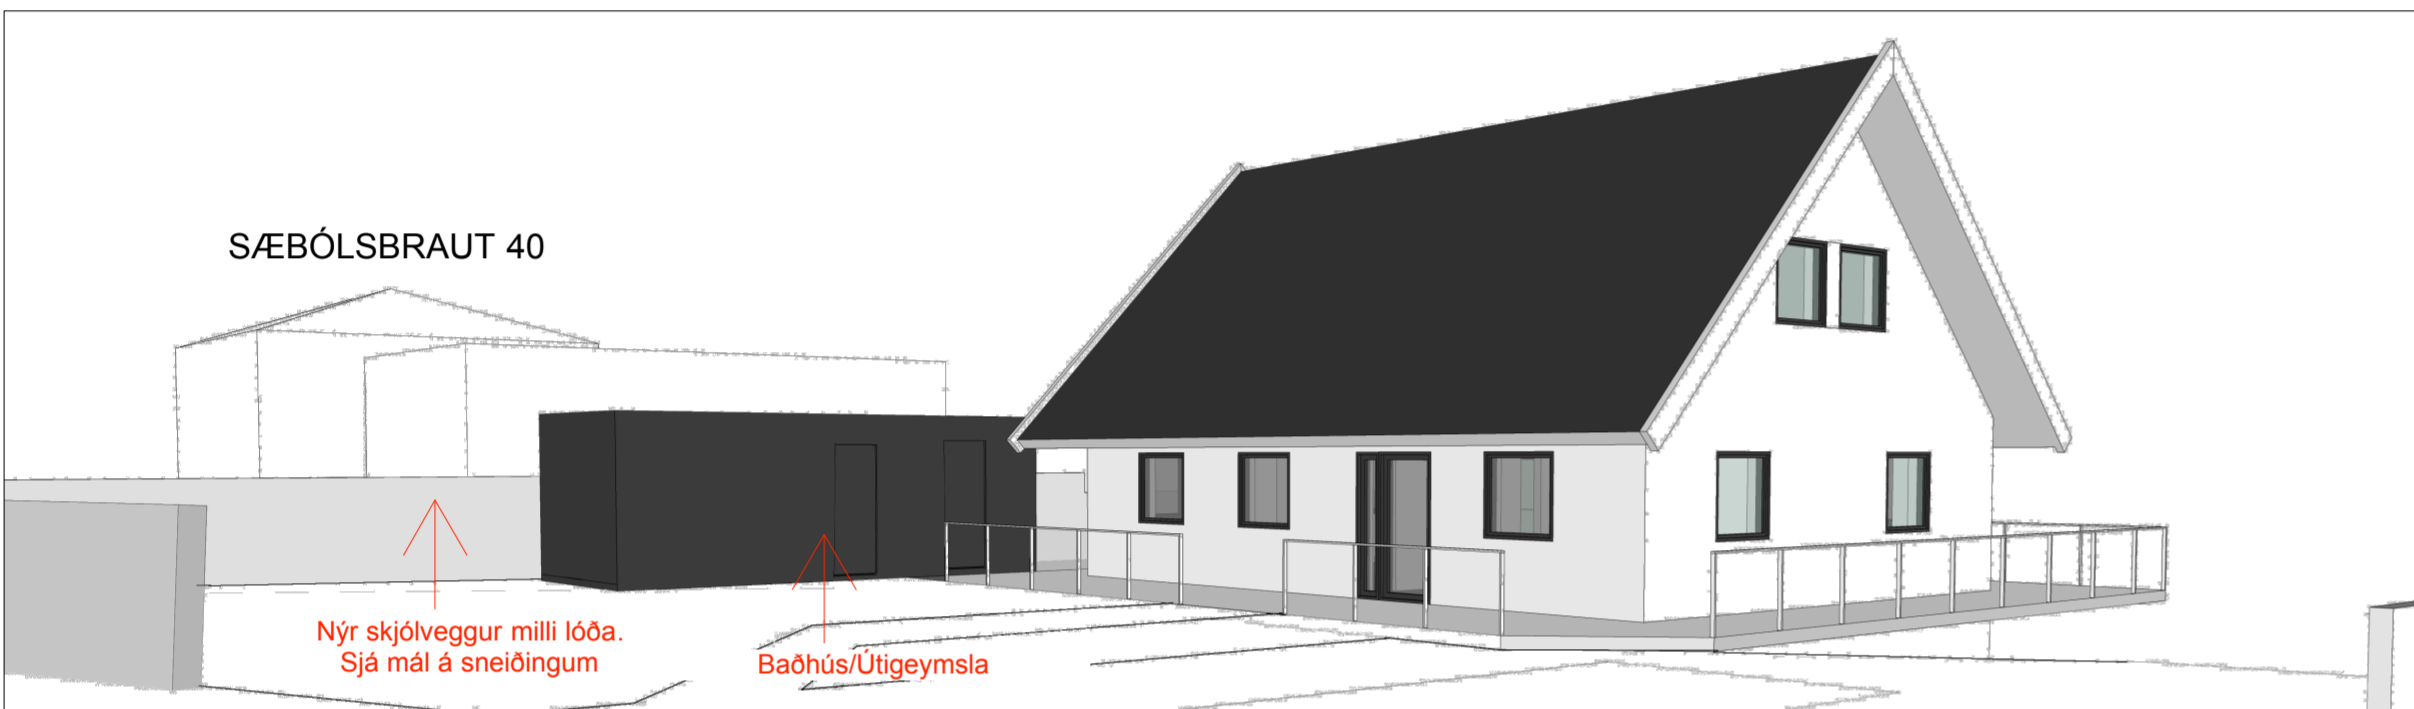

HORFT Í VESTUR FRÁ GÖTU - SÆBÓLSBRAUT

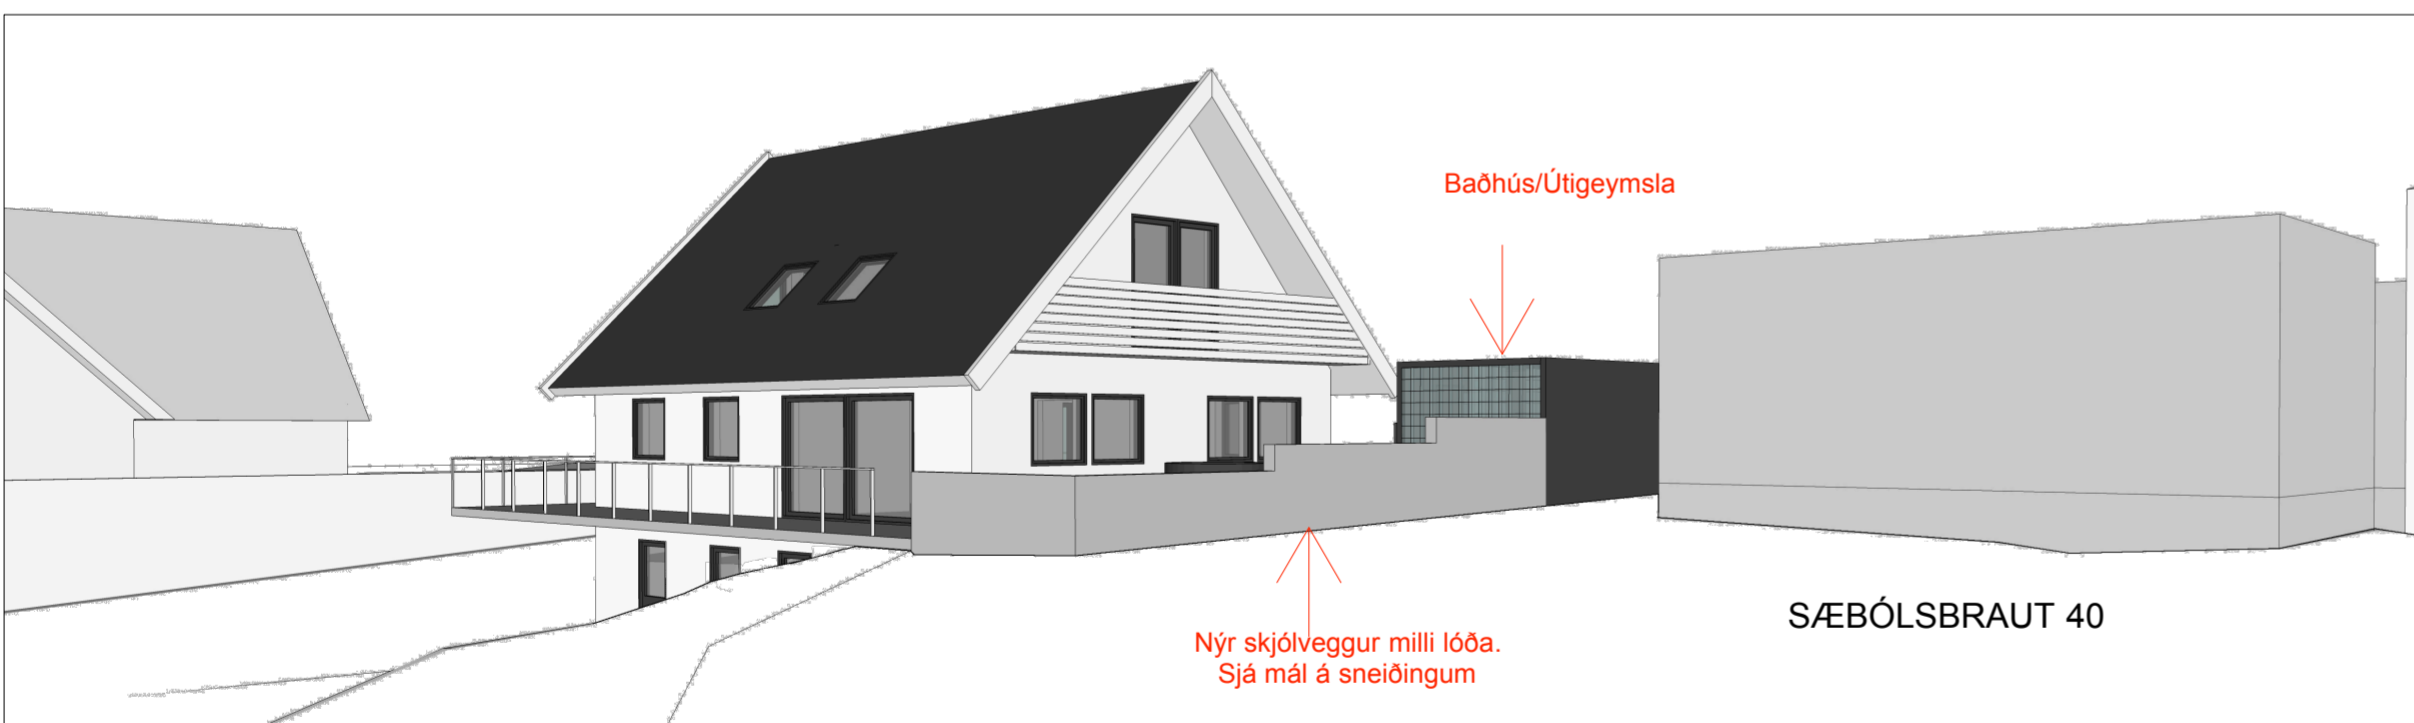

HORFT Í SUÐ AUSTUR FRÁ GÖNGUSTÍG VIÐ SJÓINN

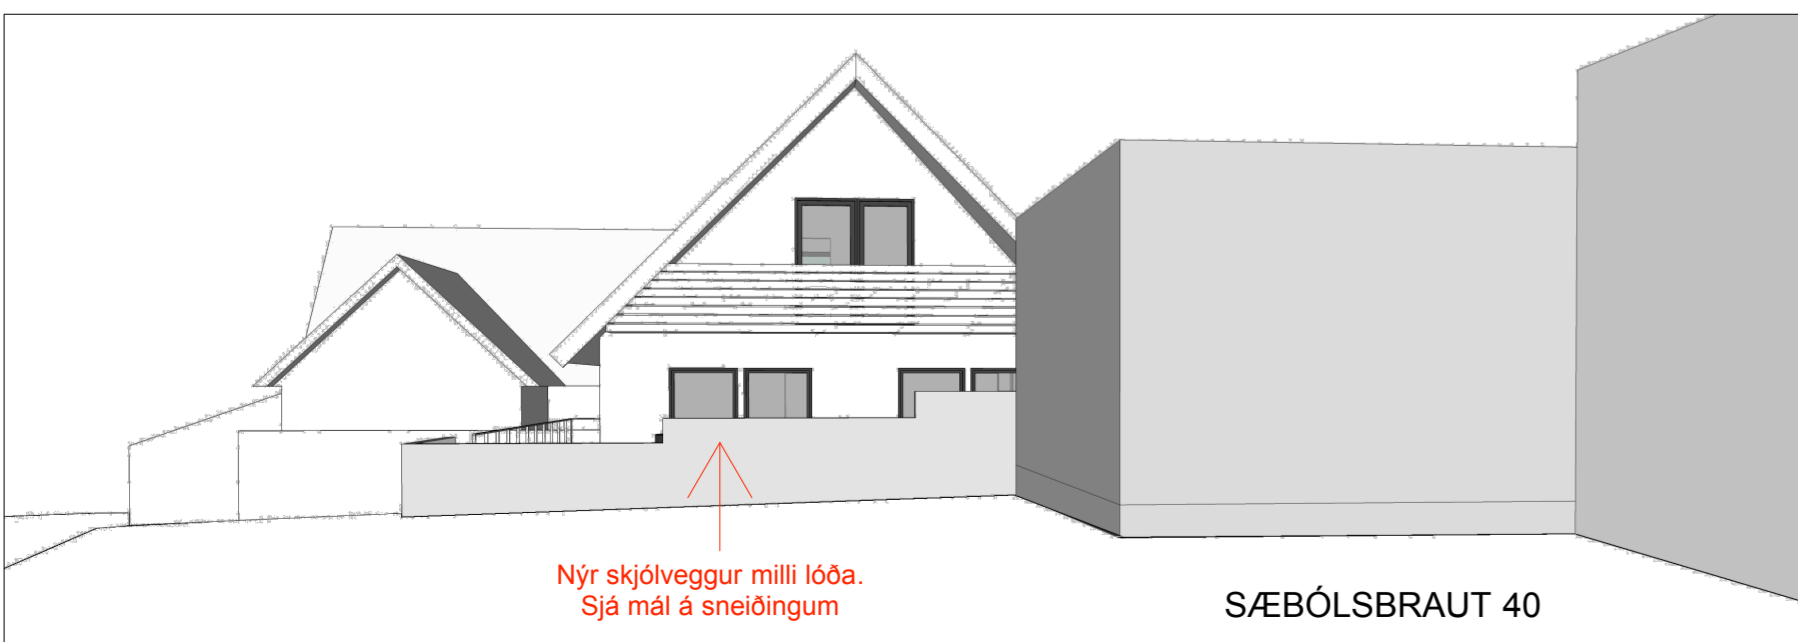

HORFT Í AUSTUR FRÁ SÆBÓLSBRAUT 40

Verkeitti:
Sæbólsbraut 38
 200 Kópavogi

Baðhús, útigeymsla skýringar

Dagsetning: 17.04.2021
 Mælikvarði: 1:100
 Teiknað af: AP
 Yfirfarið af: MS

Aðalhönnuður:

Arnhildur Pálmadóttir
 kt. 220772 5949

s. ap arkitektar

www.studio@
 studioarnhildurpalmadottir.is
 +354 846 90 81

Verknúmer:
 0063

Nr:
Å SÆB 02

Útgáfa: