


Holtagerði 49


SKUGGAVARP

VEGNA VIÐBYGGINGAR VIÐ HOLTAGERÐI 49

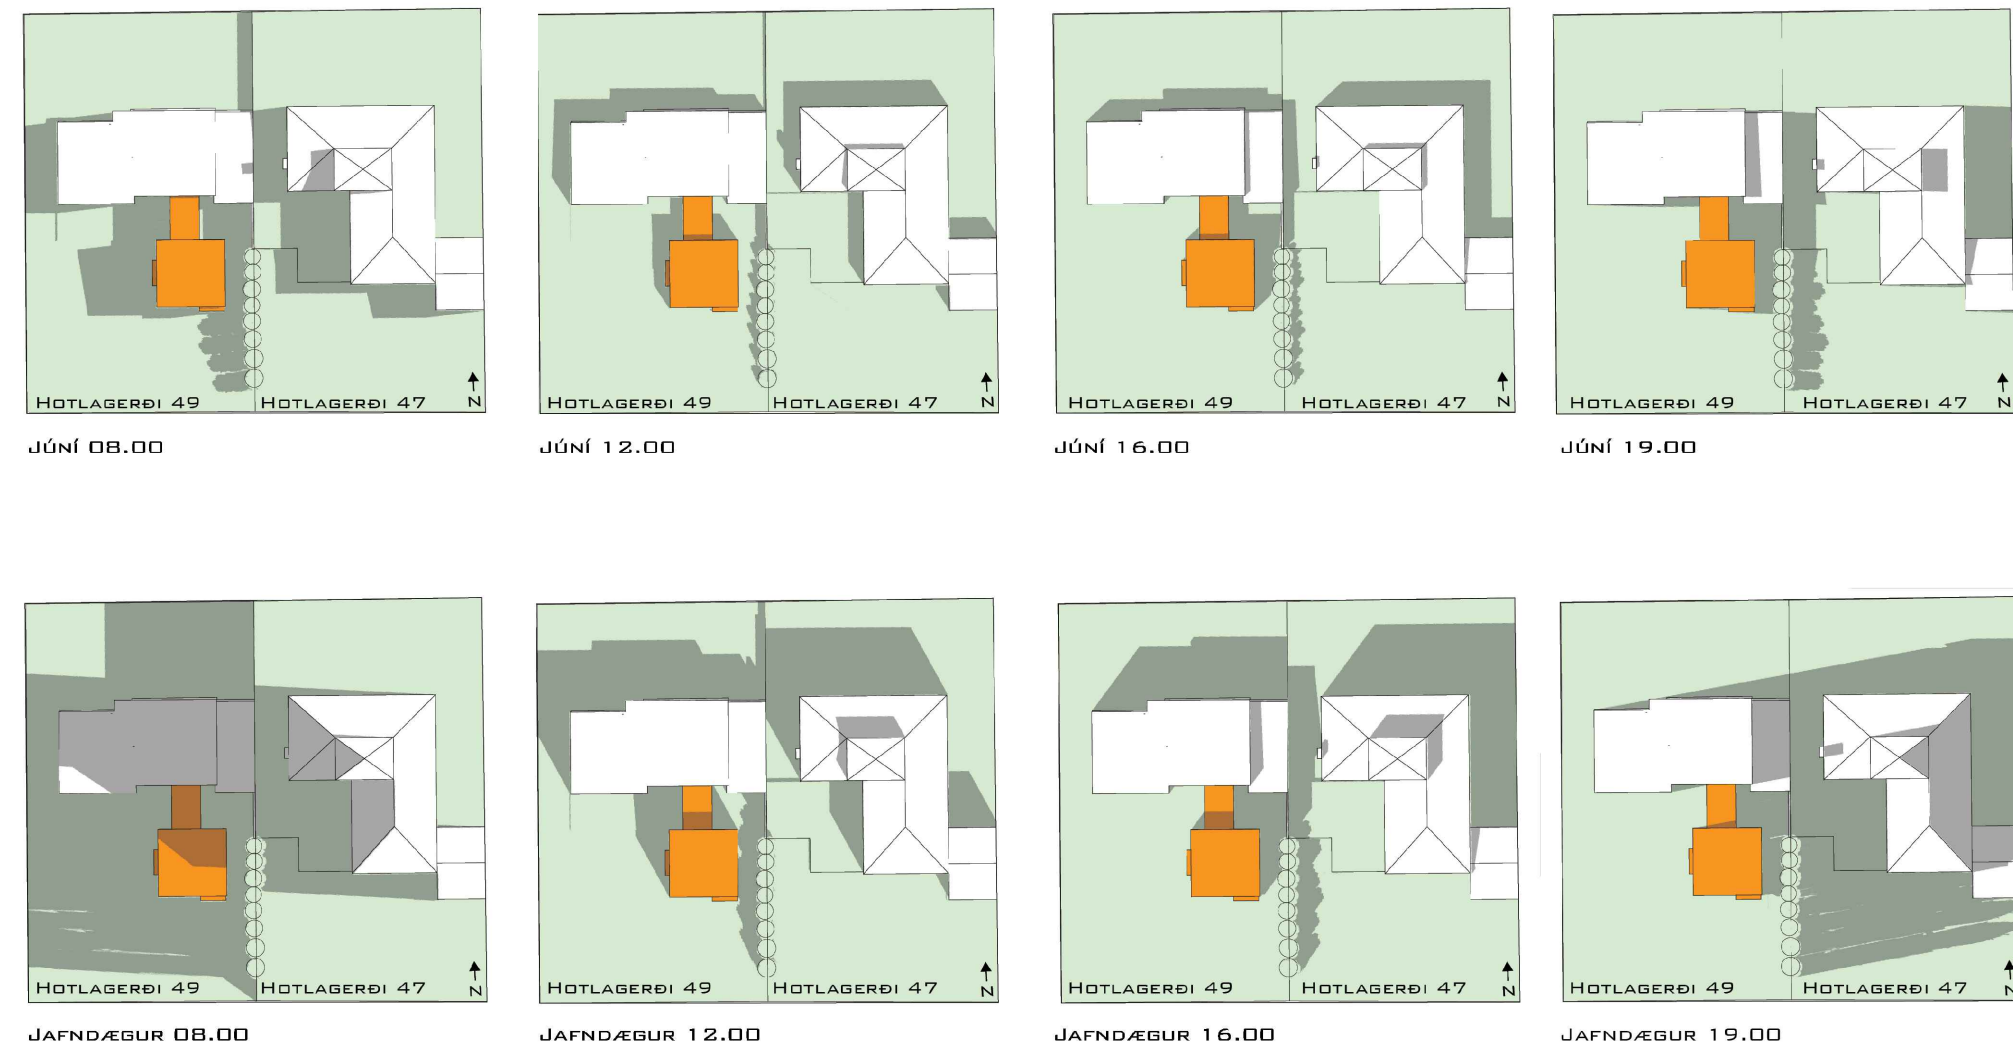

SKUGGAVARP - ÁN VIÐBYGGINGAR

VEGNA VIÐBYGGINGAR VIÐ HOLTAGERÐI 49

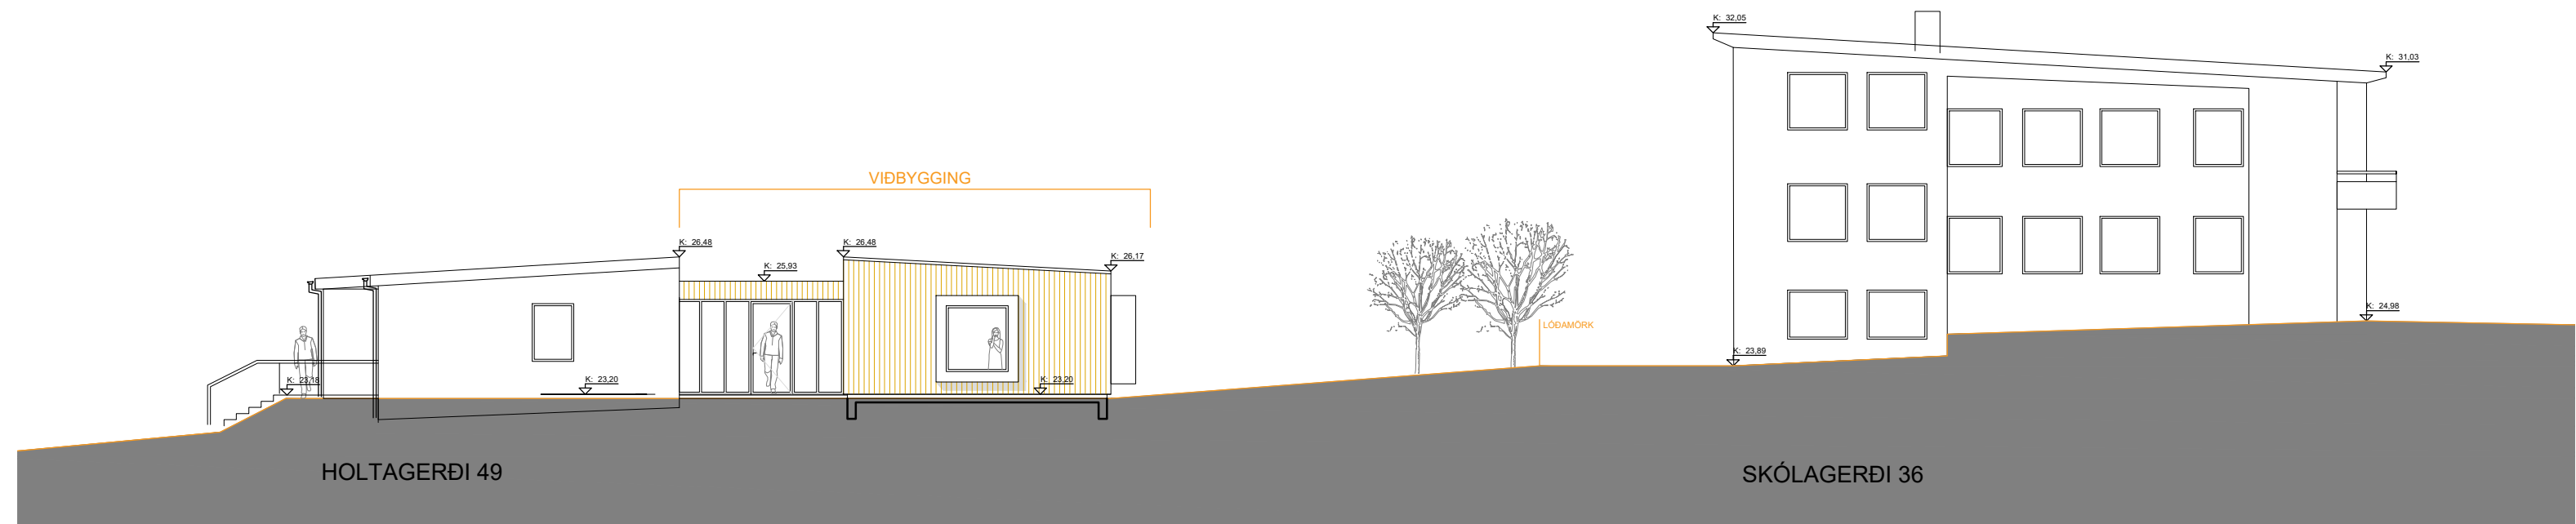

Snið í gegnum lóðir Holtagerðis 49 og Skólagerðis 36

HÖNNUNARSTJÓRI:

BREYTINGAR

VERKHEITI
Holtagerði 49
Viðbygging

VERKHLUTI
Skuggavarp og snið gegnum lóð

MÁL/BLAD
HANNAB
VERKINÖMER
25.006

MATSHLUTI
TEIKNAB
TEIKNINGANÖMER

DAGS.
19.02.2026
YFIRFARIB:
BS
ÖTGAFUNÖMER
A



NAUSTAVÖR - 200 KÖPAVOGUR - ÍSLAND
www.bjsnae.is

BJARNI SNÆBJÖRNSSON FAÍ
S 8961436 - bjarni@bjsnae.is

SNÆDÍS BJARNADÓTTIR FAÍ
S 6926452 - snaedis@bjsnae.is

SAMP.